

COMUNE DI PRATO
Servizio Ambiente e Qualità dei Luoghi di Lavoro
 Via Manassè, 23 - 59100 PRATO

UNIVERSITÀ
 FIRENZE
DIDA
 DIPARTIMENTO DI ARCHITETTURA

Responsabile della ricerca: PROF. ARCH. GIUSEPPE A. CENTAURO
 Gruppo di ricerca: DOTT. ARCH. ROBERTO TAZOLI con la collaborazione del PERSONALE TECNICO SCIENTIFICO DEL L.A.M. DOTT.SSA CRESTINA N. GRANDI

CASCINE DI TAVOLA
 RECUPERO DEI MANUFATTI DELL'AREA DELLE PAVONIERE
 E DEL CANALE DELLA CORSA AI FINI DELLA VALORIZZAZIONE
 DEL PATRIMONIO STORICO CULTURALE DEL PARCO
 E DELLA RIGENERAZIONE DEL SISTEMA DELLE ACQUE NEI CANALI
 - PROGETTO ESECUTIVO -

ARCH. CATERINA BRUSCHI
 Progettista opere architettoniche

ING. FRANCESCO SANZO
 Progettista opere strutturali



DOTT. CHIM. SERGIO SPAGNESI
 Progettista aspetti ambientali
 e collaborazione al Rusp.

ING. GIUSEPPE MICELI
 Collaboratore alla progettazione

DR. SERENA PIANTINI
 Collaboratore alla progettazione

Responsabile Unico del Procedimento
 ING. GIAMPAOLO BONINI

TAVOLA	ELABORATO	Luglio 2013	SCALA
34	MANUFATTO N.16 - AREA CANALE DELLA CORSA DARSENA MERIDIONALE		
IL PROGETTISTA	SEZIONE AA' - PARTICOLARI		1:50
	PIANTA CON INDICAZIONE DEL POSIZIONAMENTO DEI COLONNINI		1:100
DATA	PARTICOLARI - COLONNINI TIPO "A" E "B"		1:5

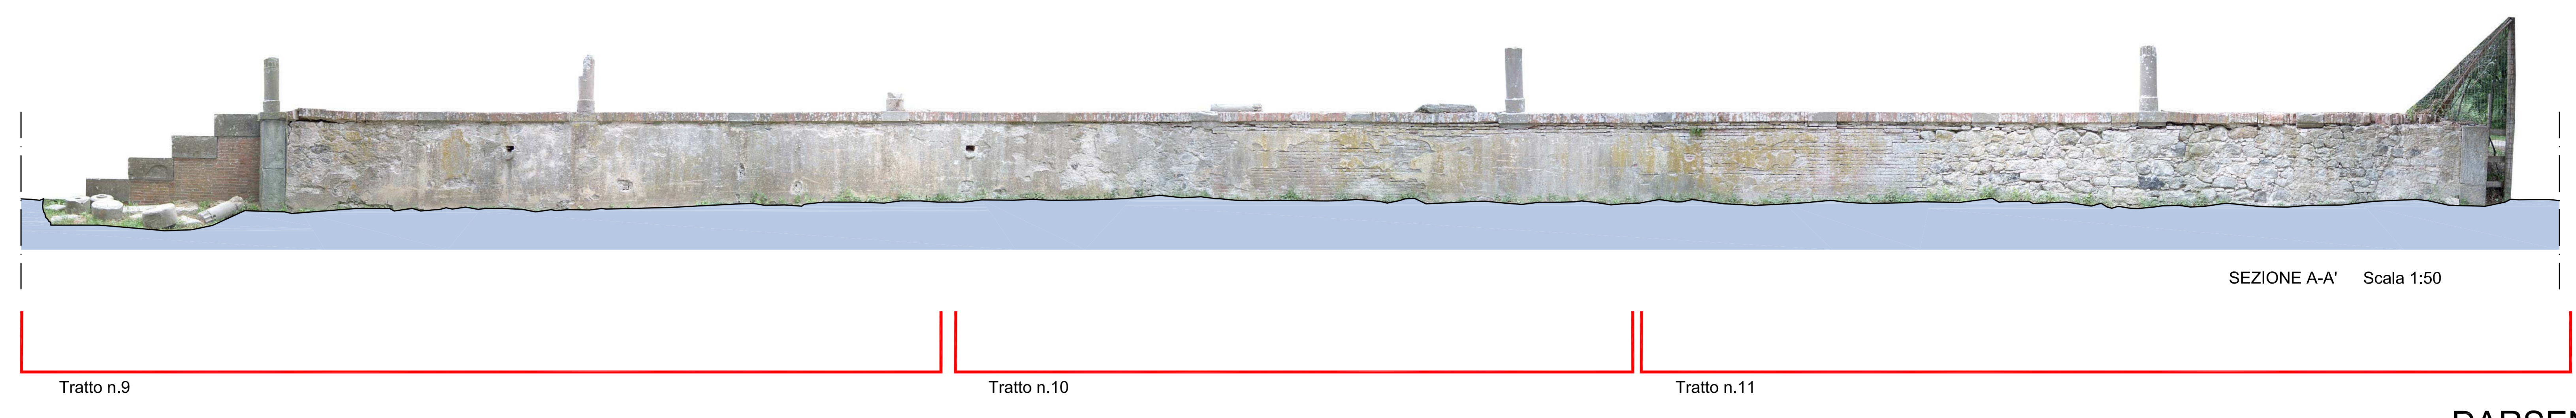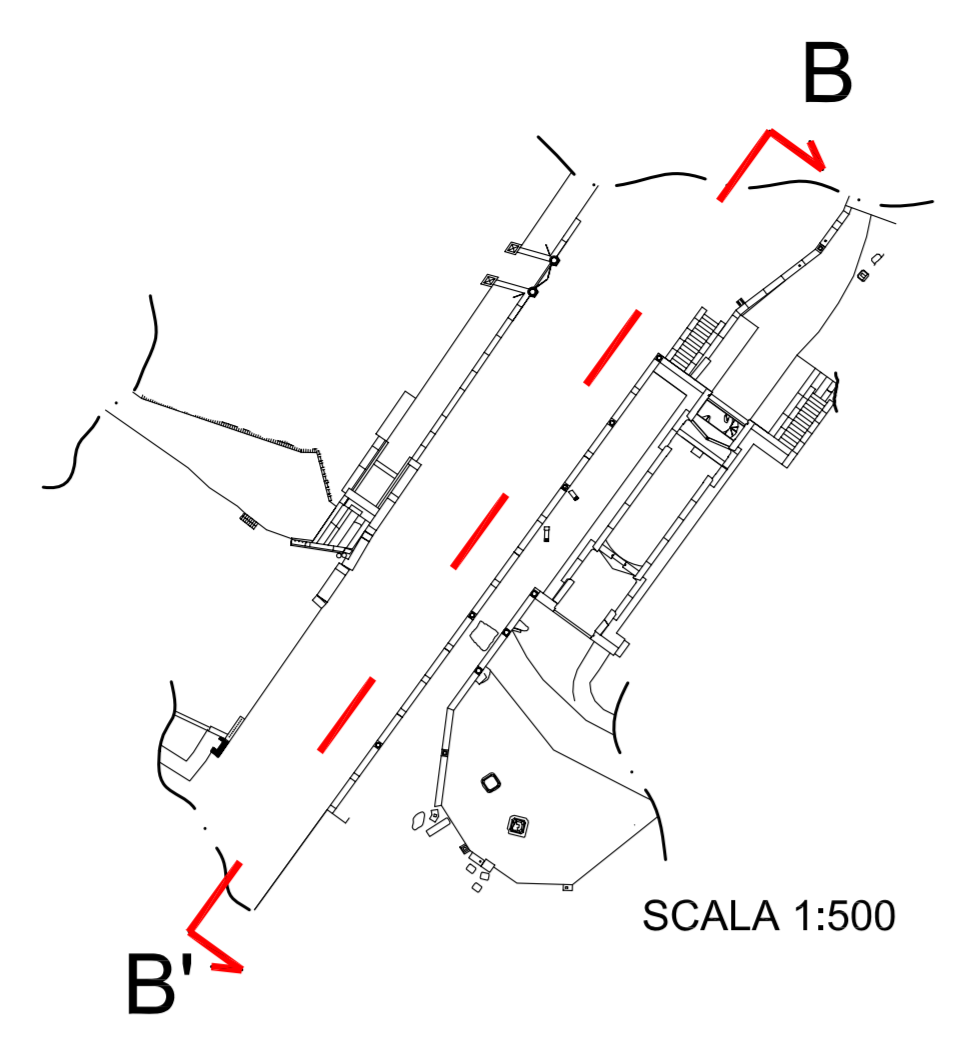

DARSENA MERIDIONALE
 PORZIONE INTERESSATA DAL PROGETTO DI RESTAURO
 SCALA 1:100



LEGENDA

- A Colonnino tipo "A"
- B Colonnino tipo "B"
- B Colonnino presente
- B Colonnino mancante
- B Colonnino danneggiato
- B Colonnino fuori sede

