

CASCINE DI TAVOLA
 RECUPERO DEI MANUFATTI DELL'AREA DELLE PAVONIERE
 E DEL CANALE DELLA CORSA AI FINI DELLA VALORIZZAZIONE
 DEL PATRIMONIO STORICO CULTURALE DEL PARCO
 E DELLA RIGENERAZIONE DEL SISTEMA DELLE ACQUE NEI CANALI
- PROGETTO ESECUTIVO -

ARCH. CATERINA BRUSCHI
 Progettista opere architettoniche

ING. FRANCESCO SANZO
 Progettista opere strutturali

DOTT. CHIM. SERGIO SPAGNESI
 Progettista aspetti ambientali
 e collaborazione al Rip.



GEOM. NUNZIO MICELI
 Collaboratore alla progettazione

DR. SERENA PIANTINI
 Collaboratore alla progettazione

Responsabile Unico del Procedimento
 ING. GIAMPAOLO BONINI



TAVOLA	ELABORATO	Luglio 2013	SCALA
36	MANUFATTO N.16 - AREA CANALE DELLA CORSA		
IL PROGETTISTA	DARSENSA MERIDIONALE ANALISI DELLO STATO DI CONSERVAZIONE DEI MATERIALI SEZIONE FF-GG' SEZIONE FF'-PARTICOLARI		1:50 1:50 1:20
DATA			

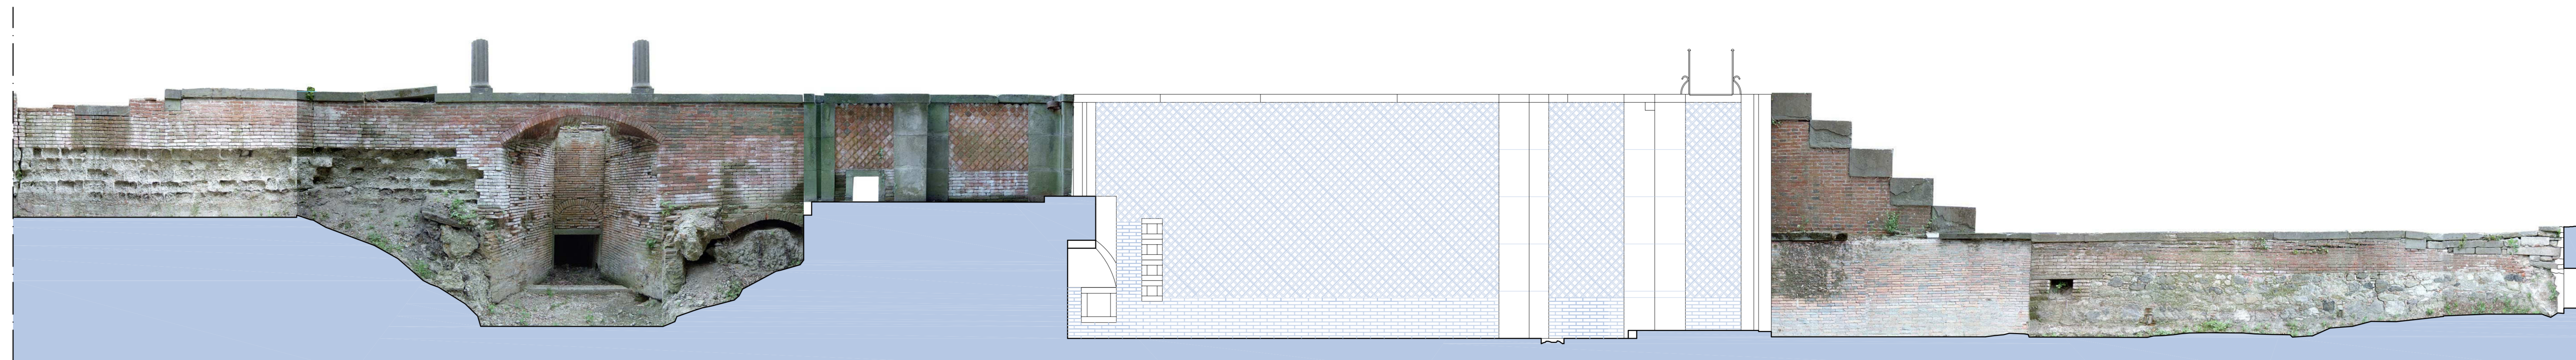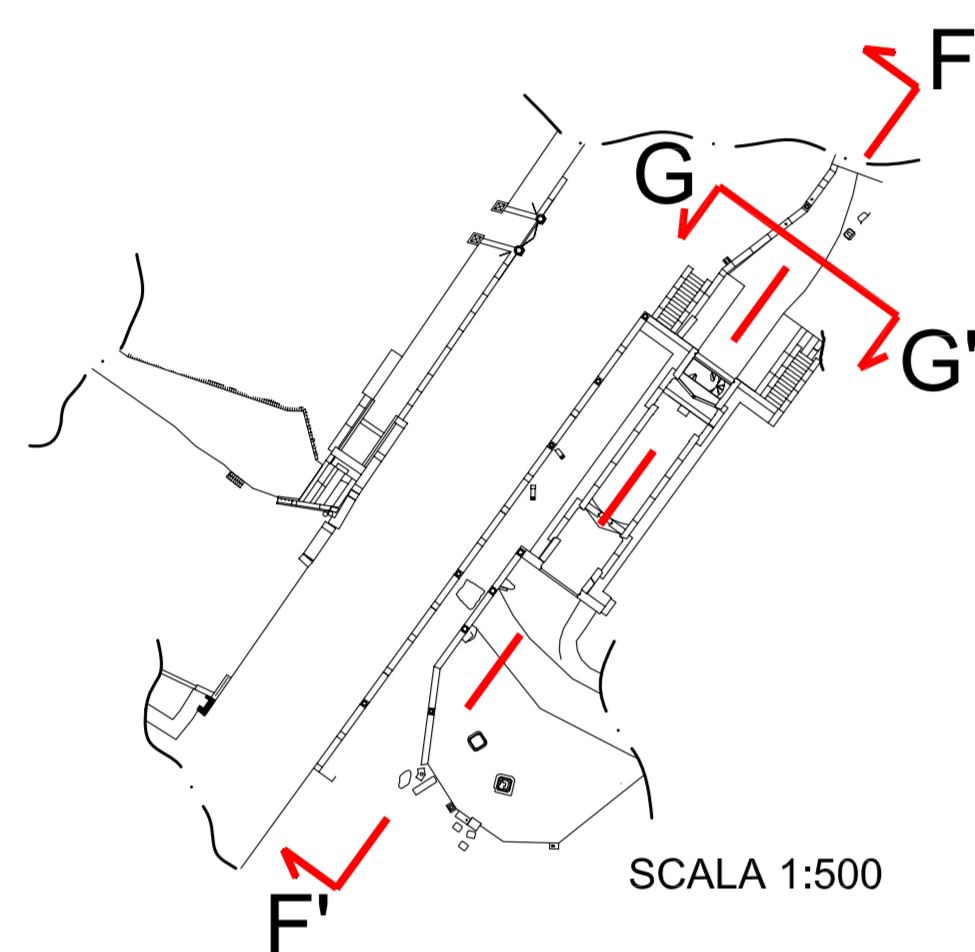


SEZIONE F-F' - Scala 1:50


Tratto n.7

Tratto n.8

Tratto n.9

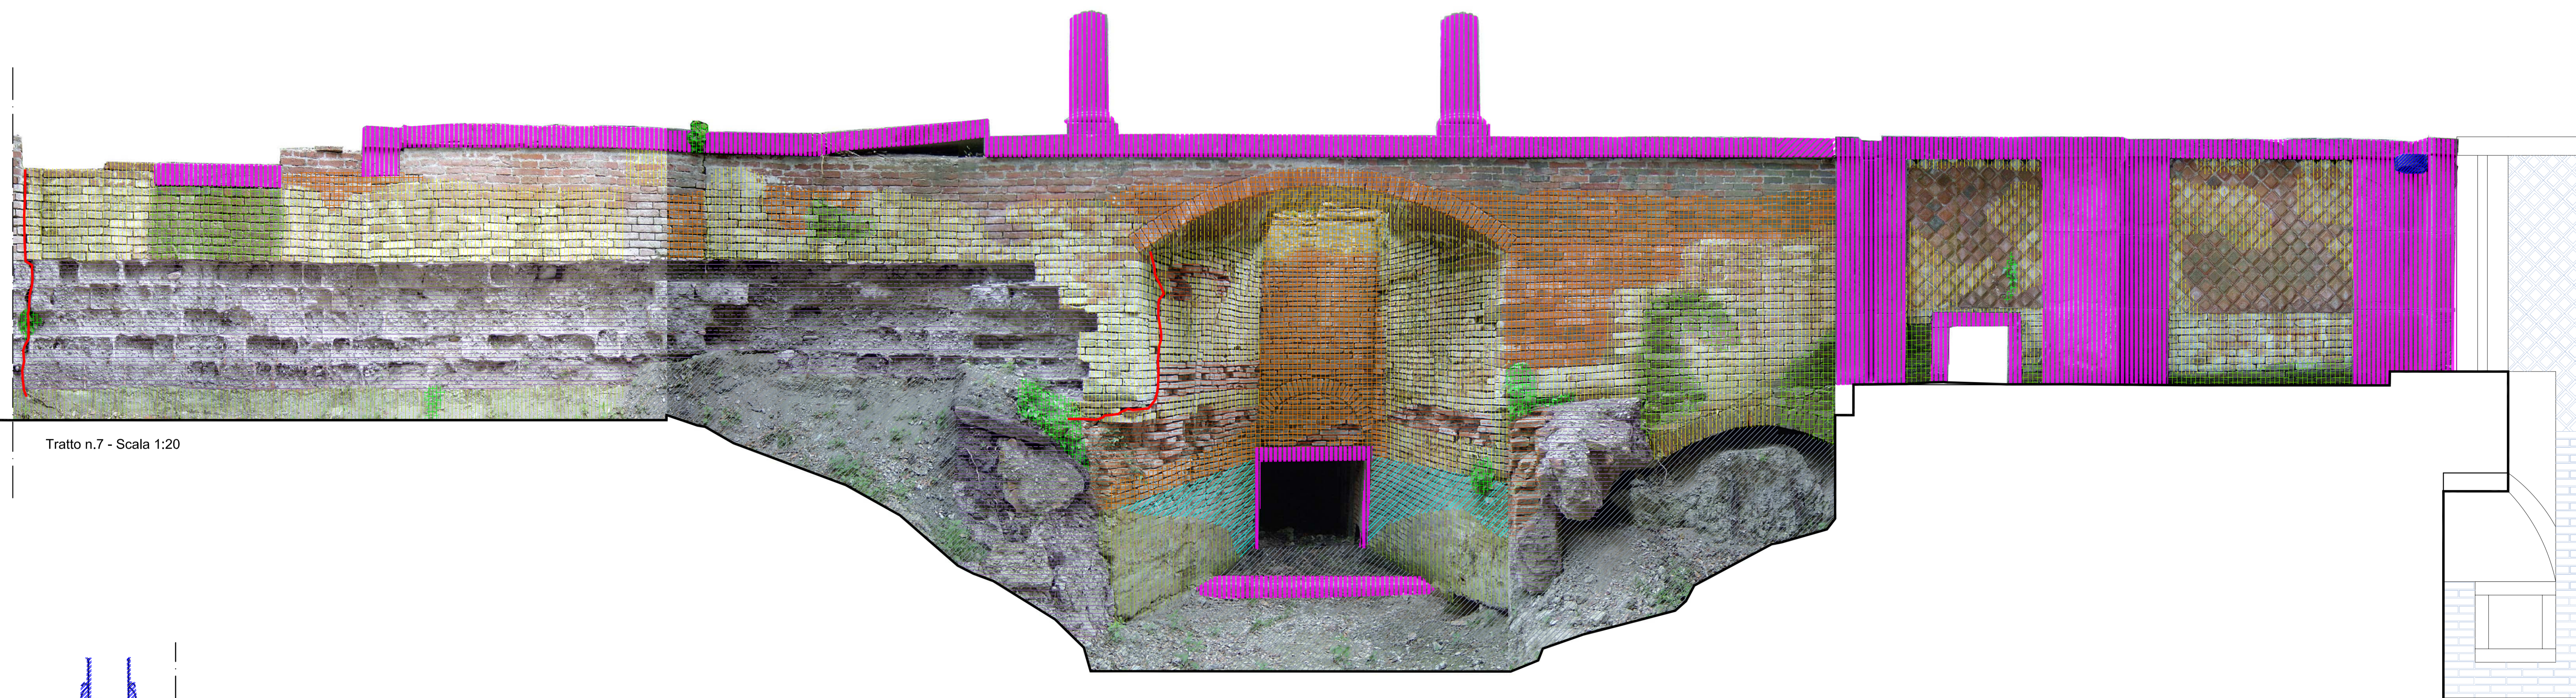


Tratto n.7 - Scala 1:20

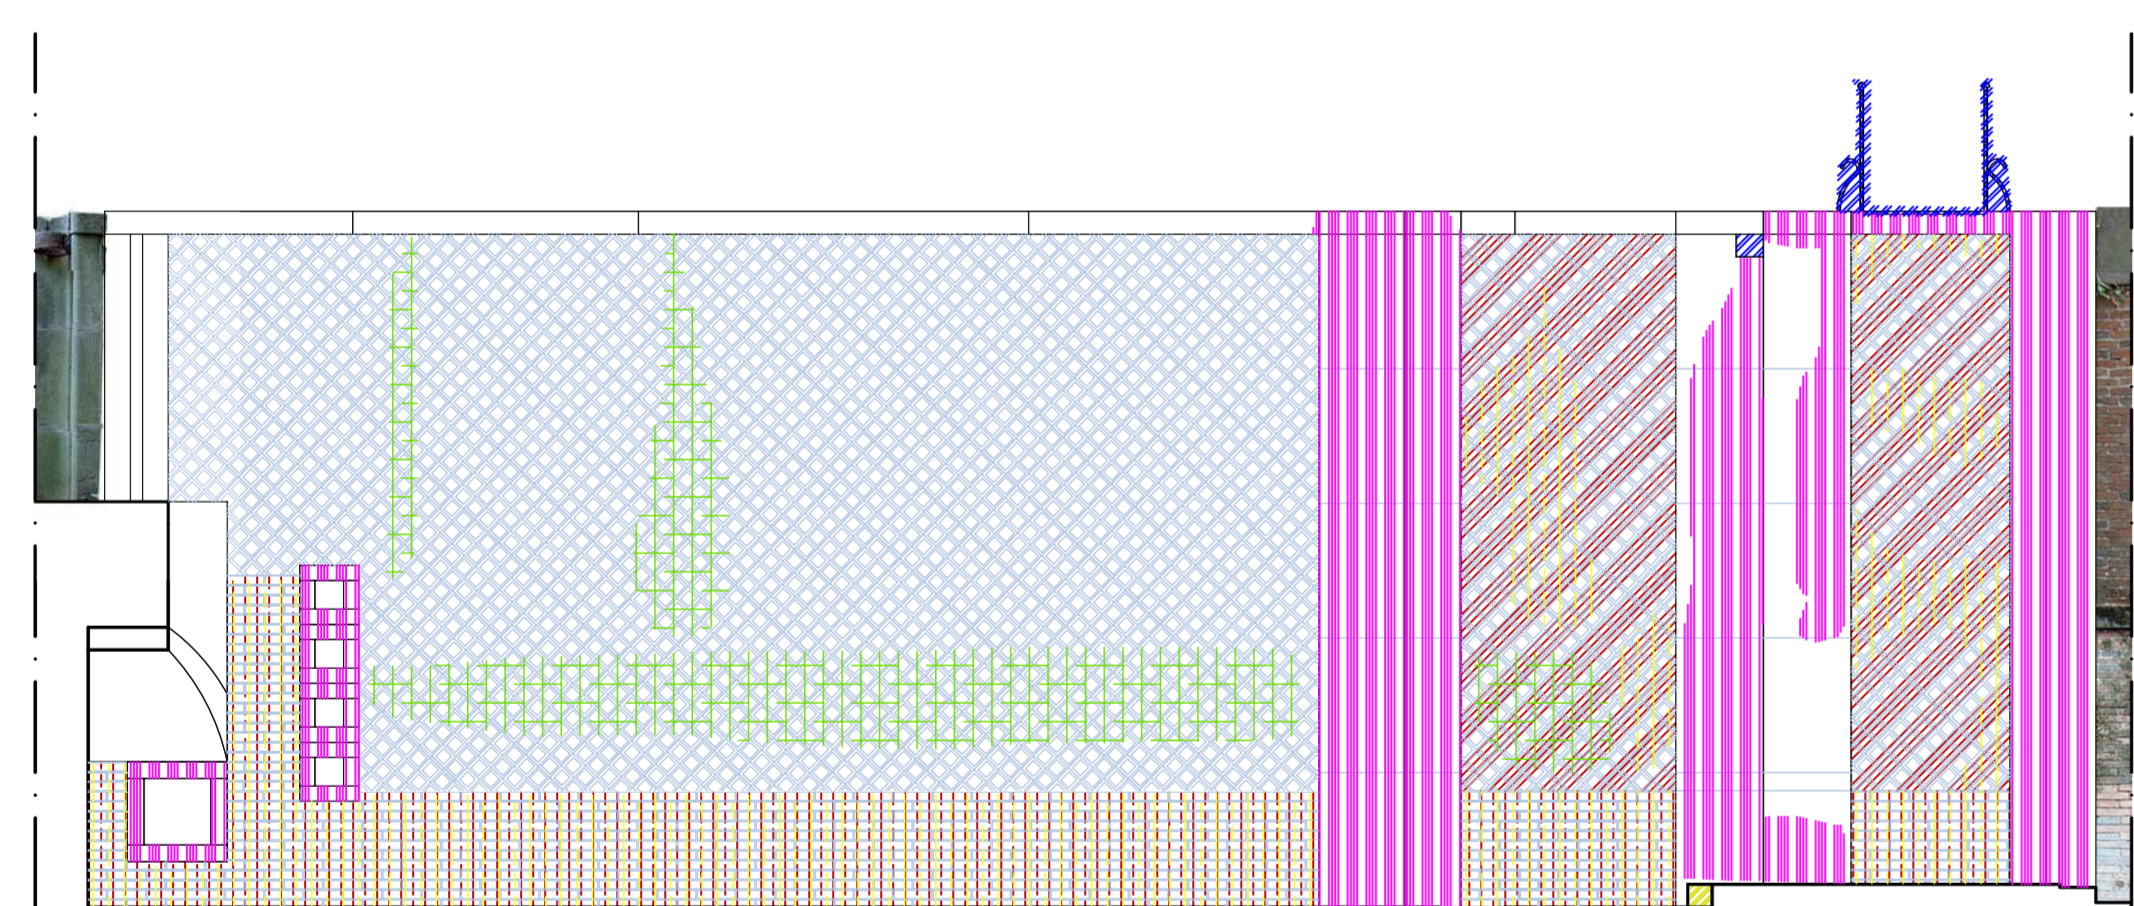

Tratto n.8 - Scala 1:50

Nota: il presente tratto n.8 e la sezione GG' vengono rappresentati in scala 1:50 e non in scala superiore in quanto non presentano un avanzato stato di degrado nei paramenti murari.

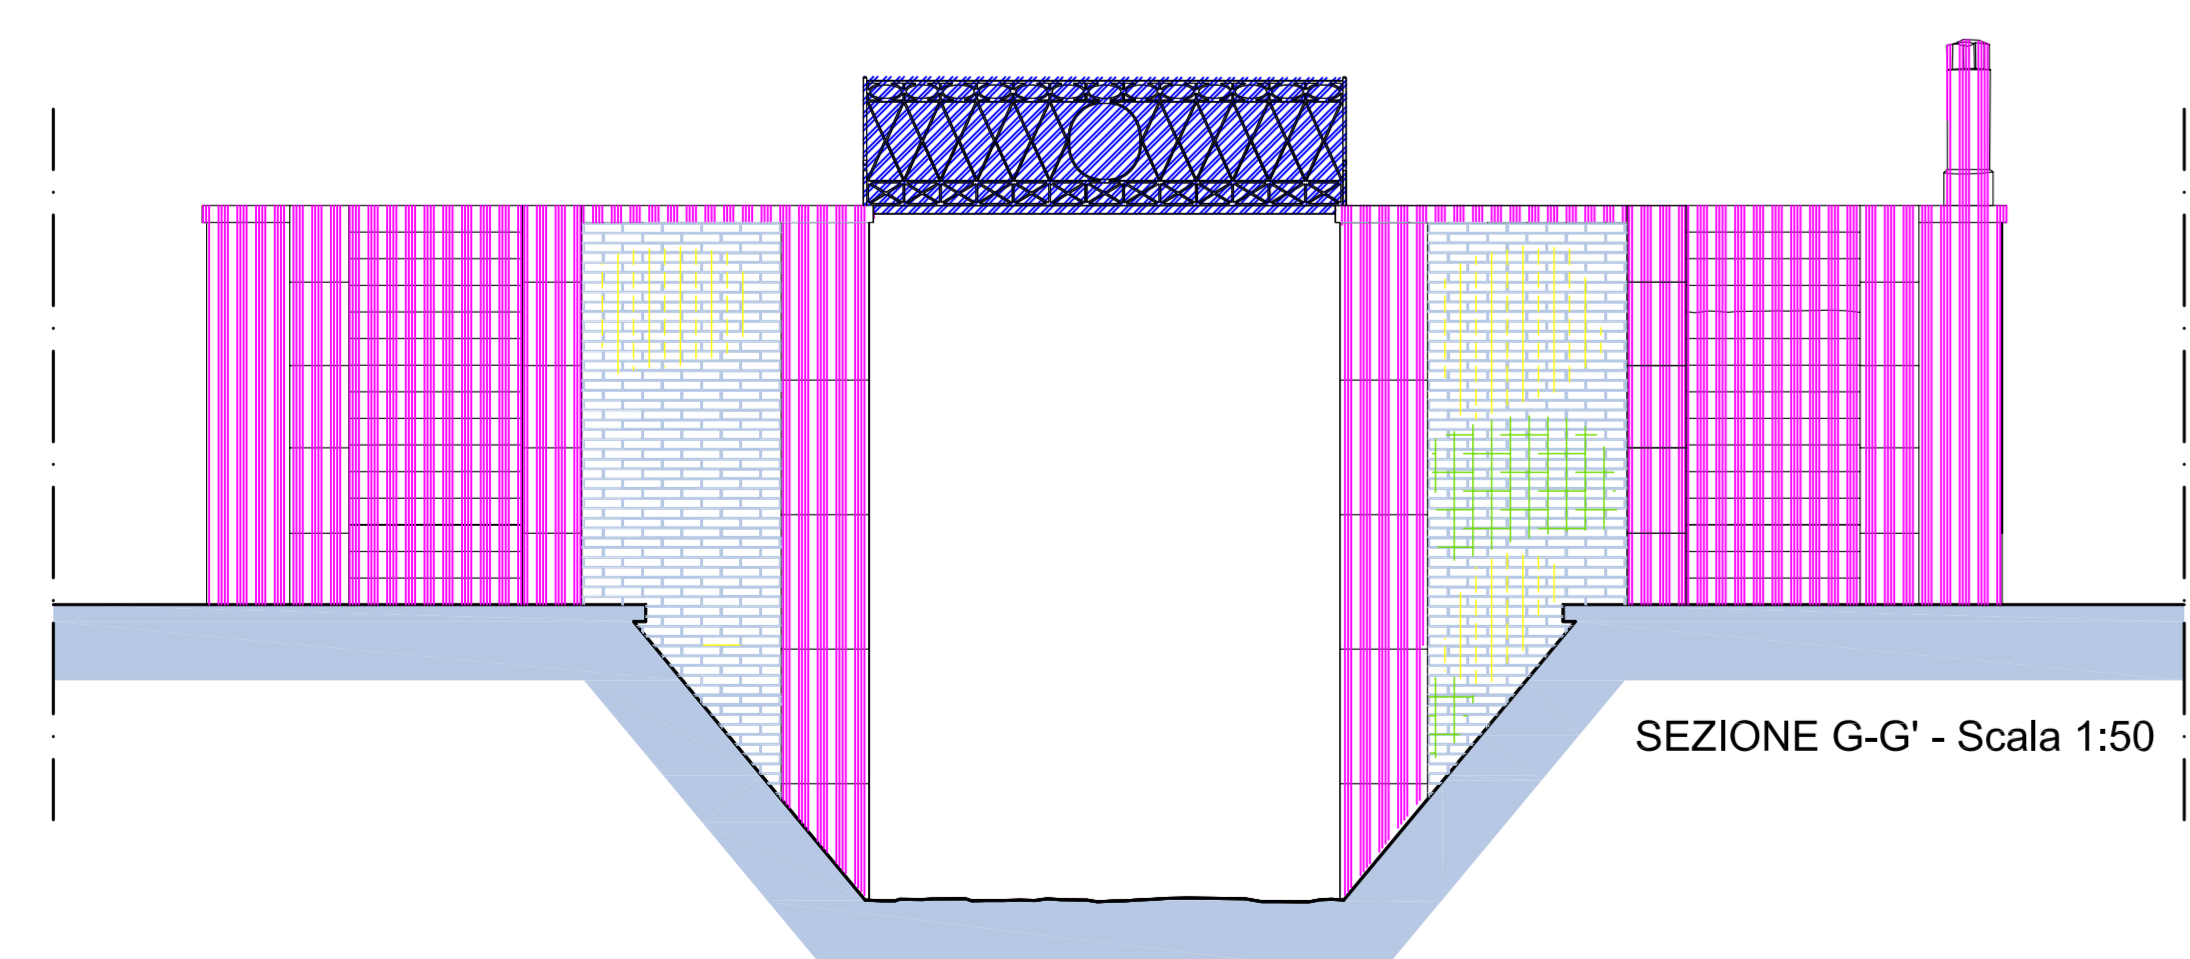

SEZIONE G-G' - Scala 1:50

LEGENDA

[Pattern]	Degradazione cromatica
[Pattern]	Decadimento della malta
[Pattern]	Degradazione multiple della superficie litica
[Pattern]	Disgregazione dei blocchi in calcestruzzo
[Pattern]	Vegetazione infestante
[Pattern]	Efflorescenze saline
[Pattern]	Terrano di riporto e/o deposito superficiale
[Pattern]	Patina biologica
[Pattern]	Incrostazioni
[Pattern]	Disgregazione dei giunti di malta
[Pattern]	Plesso fessurativo principale
[Pattern]	Mancanza
[Pattern]	Ossidazione degli elementi in ferro
[Pattern]	Mancanza d'intonaco
[Pattern]	Degrado d'ariccio



Tratto n.9 - Scala 1:20