

Assessore alle attività produttive, alla mobilità, ai lavori pubblici e al patrimonio

Roberto Caverni

Area Promozione del Territorio

Servizio Edilizia ed Attività Economiche

Dirigente del Servizio

Arch. Riccardo Pecorario

Coordinamento generale

Arch. Riccardo Pecorario
Dott.ssa Simona Fedi






Responsabile Unico del Procedimento
Collaboratore

Arch. Riccardo Pecorario
Arch. Monica Farina

PROGETTO ESECUTIVO

TAVOLA:	OPERE ILLUMINAZIONE PUBBLICA	TITOLO:	PROGETTO
5		DATA:	OTTOBRE 2014
SCALA:	1:500		

PROGETTISTI	Elaborati progettuali	Collaborazione di settore
Progetto Geom. Fabrizio Fallanti Arch. Maddalena Ceppi	Geom. Marco Bergantino GGeom. Marco Fabbri Geom. Marco Mannocci	Dott.ssa Michela Lilli Carla Moradeli Geom. Luciano Nardi Geom. Basilio Palazzolo Geom. Pietro Ratti

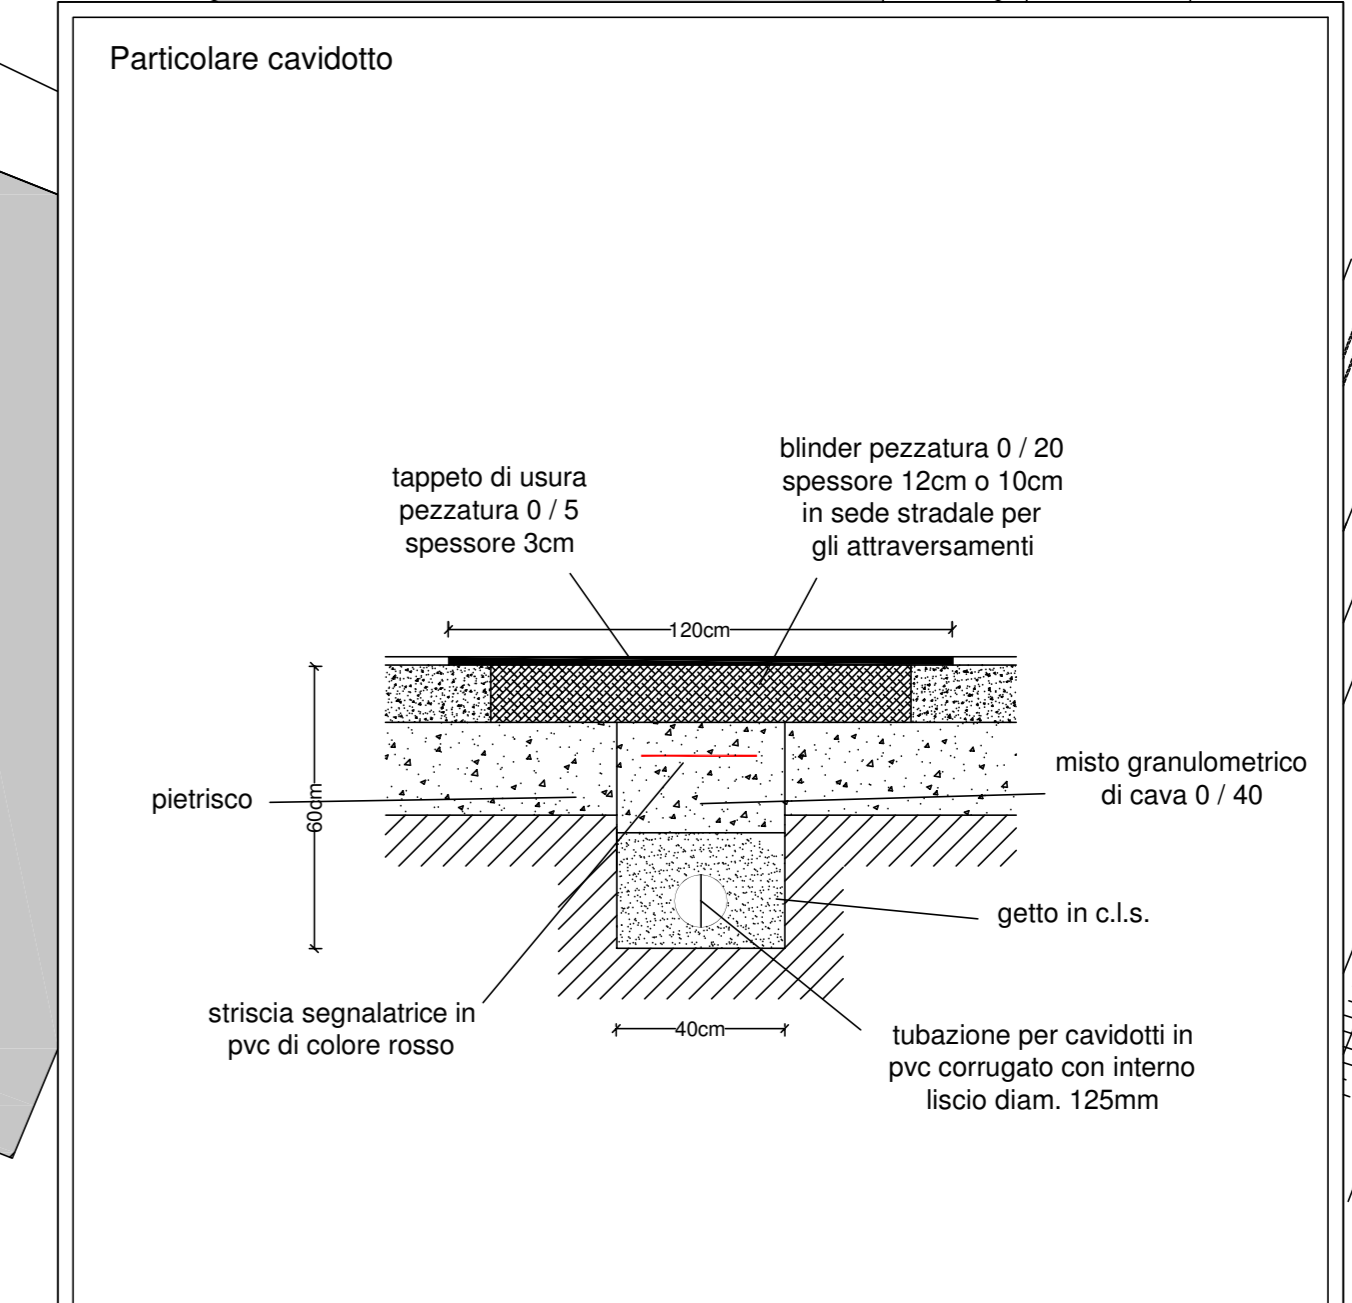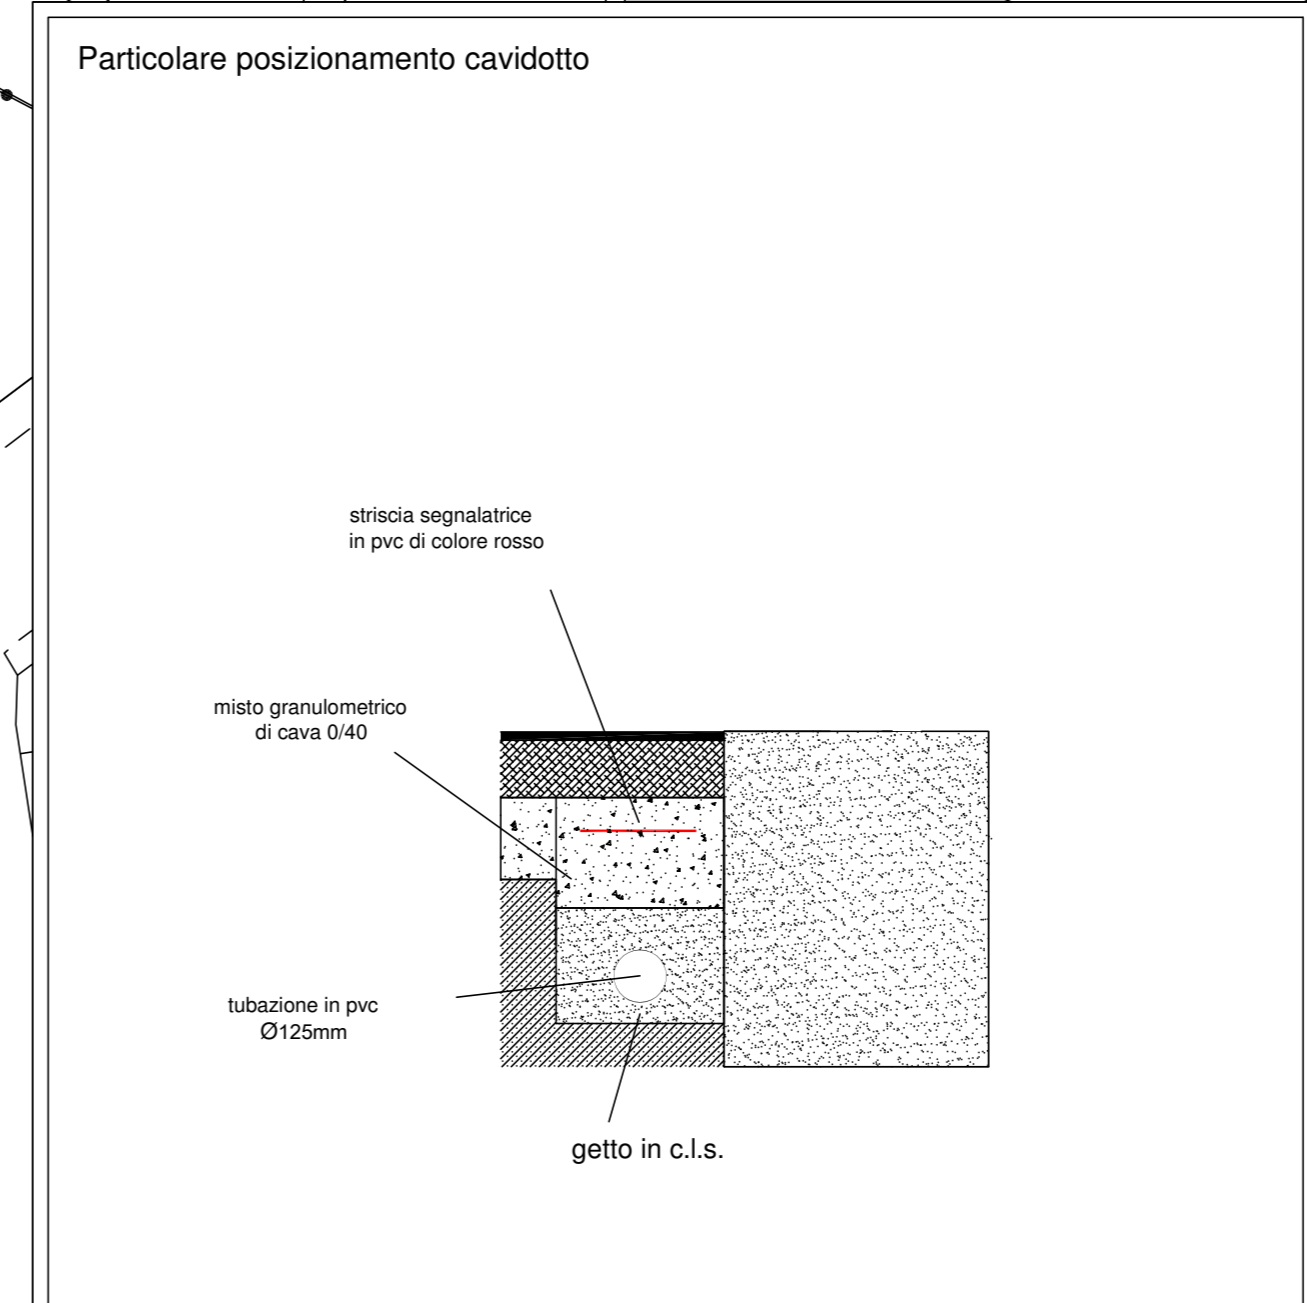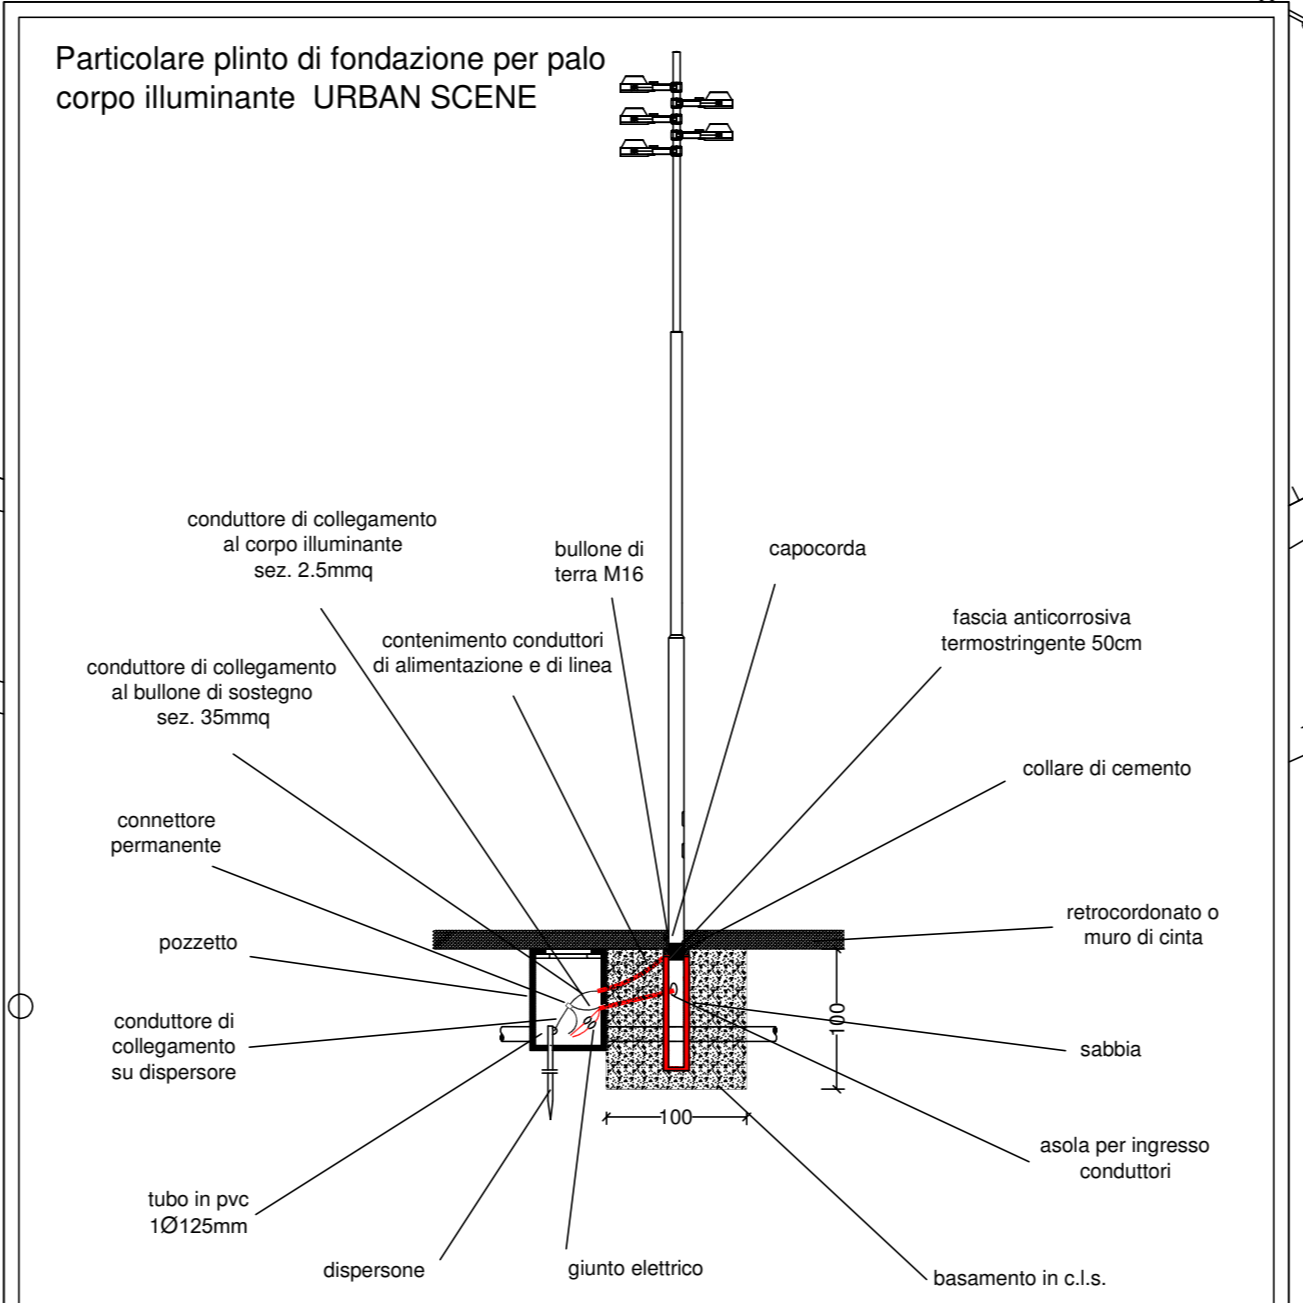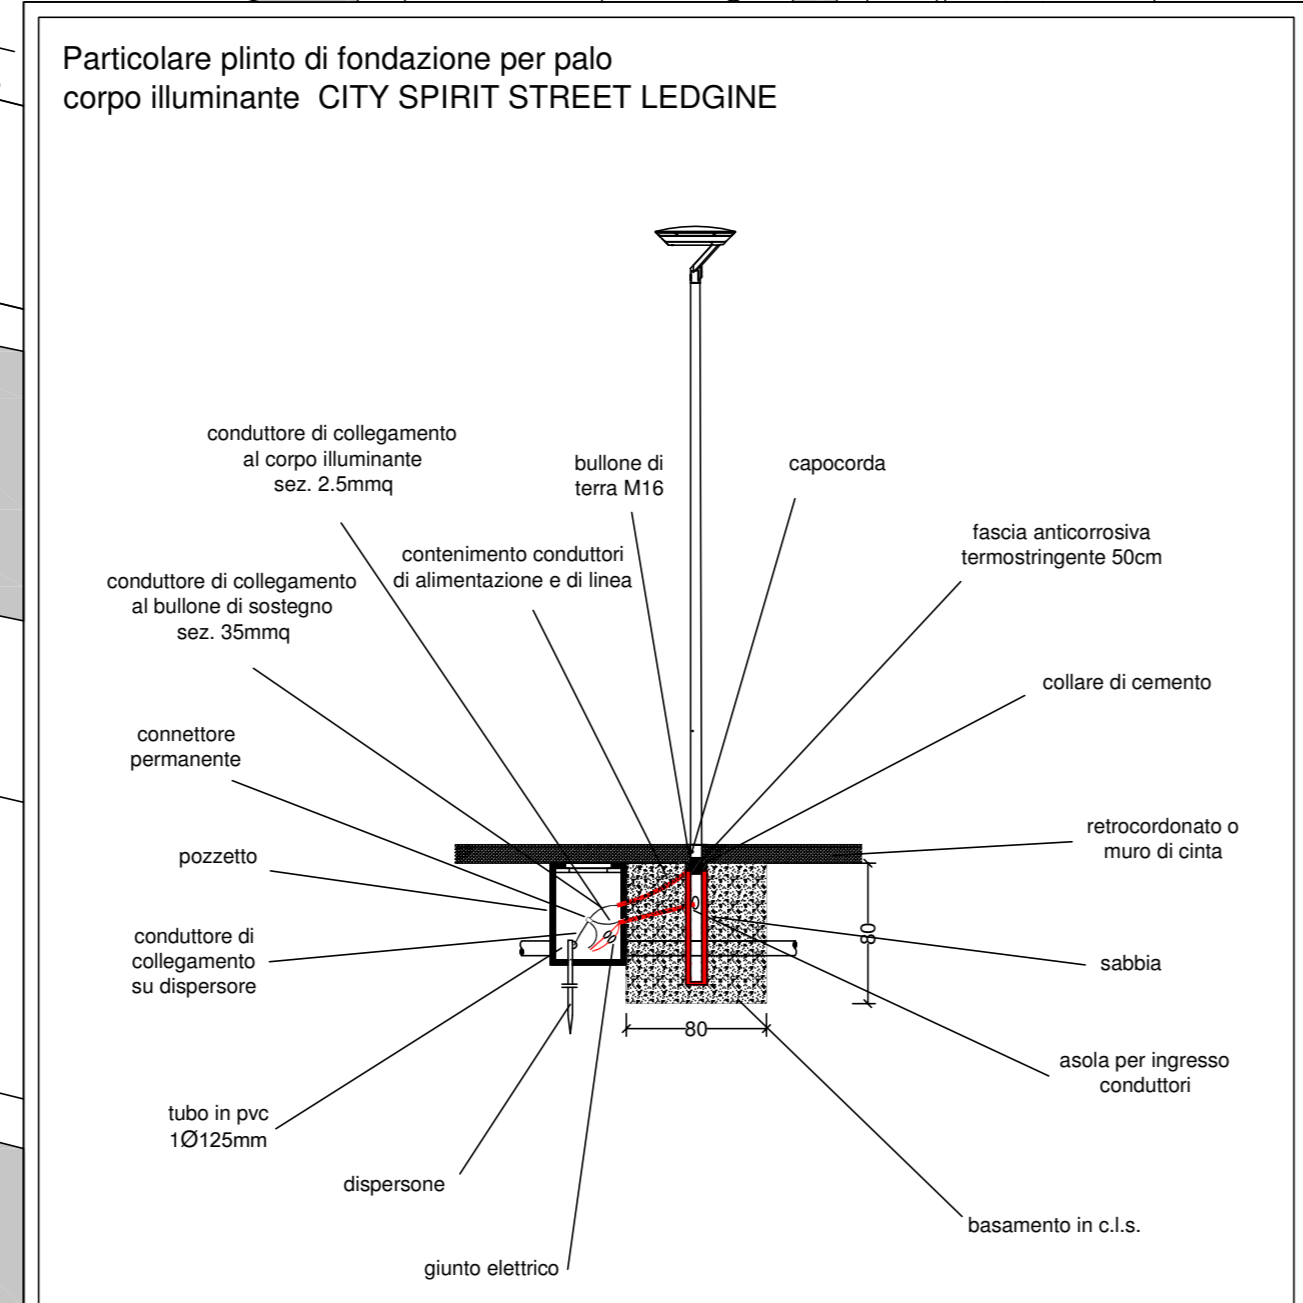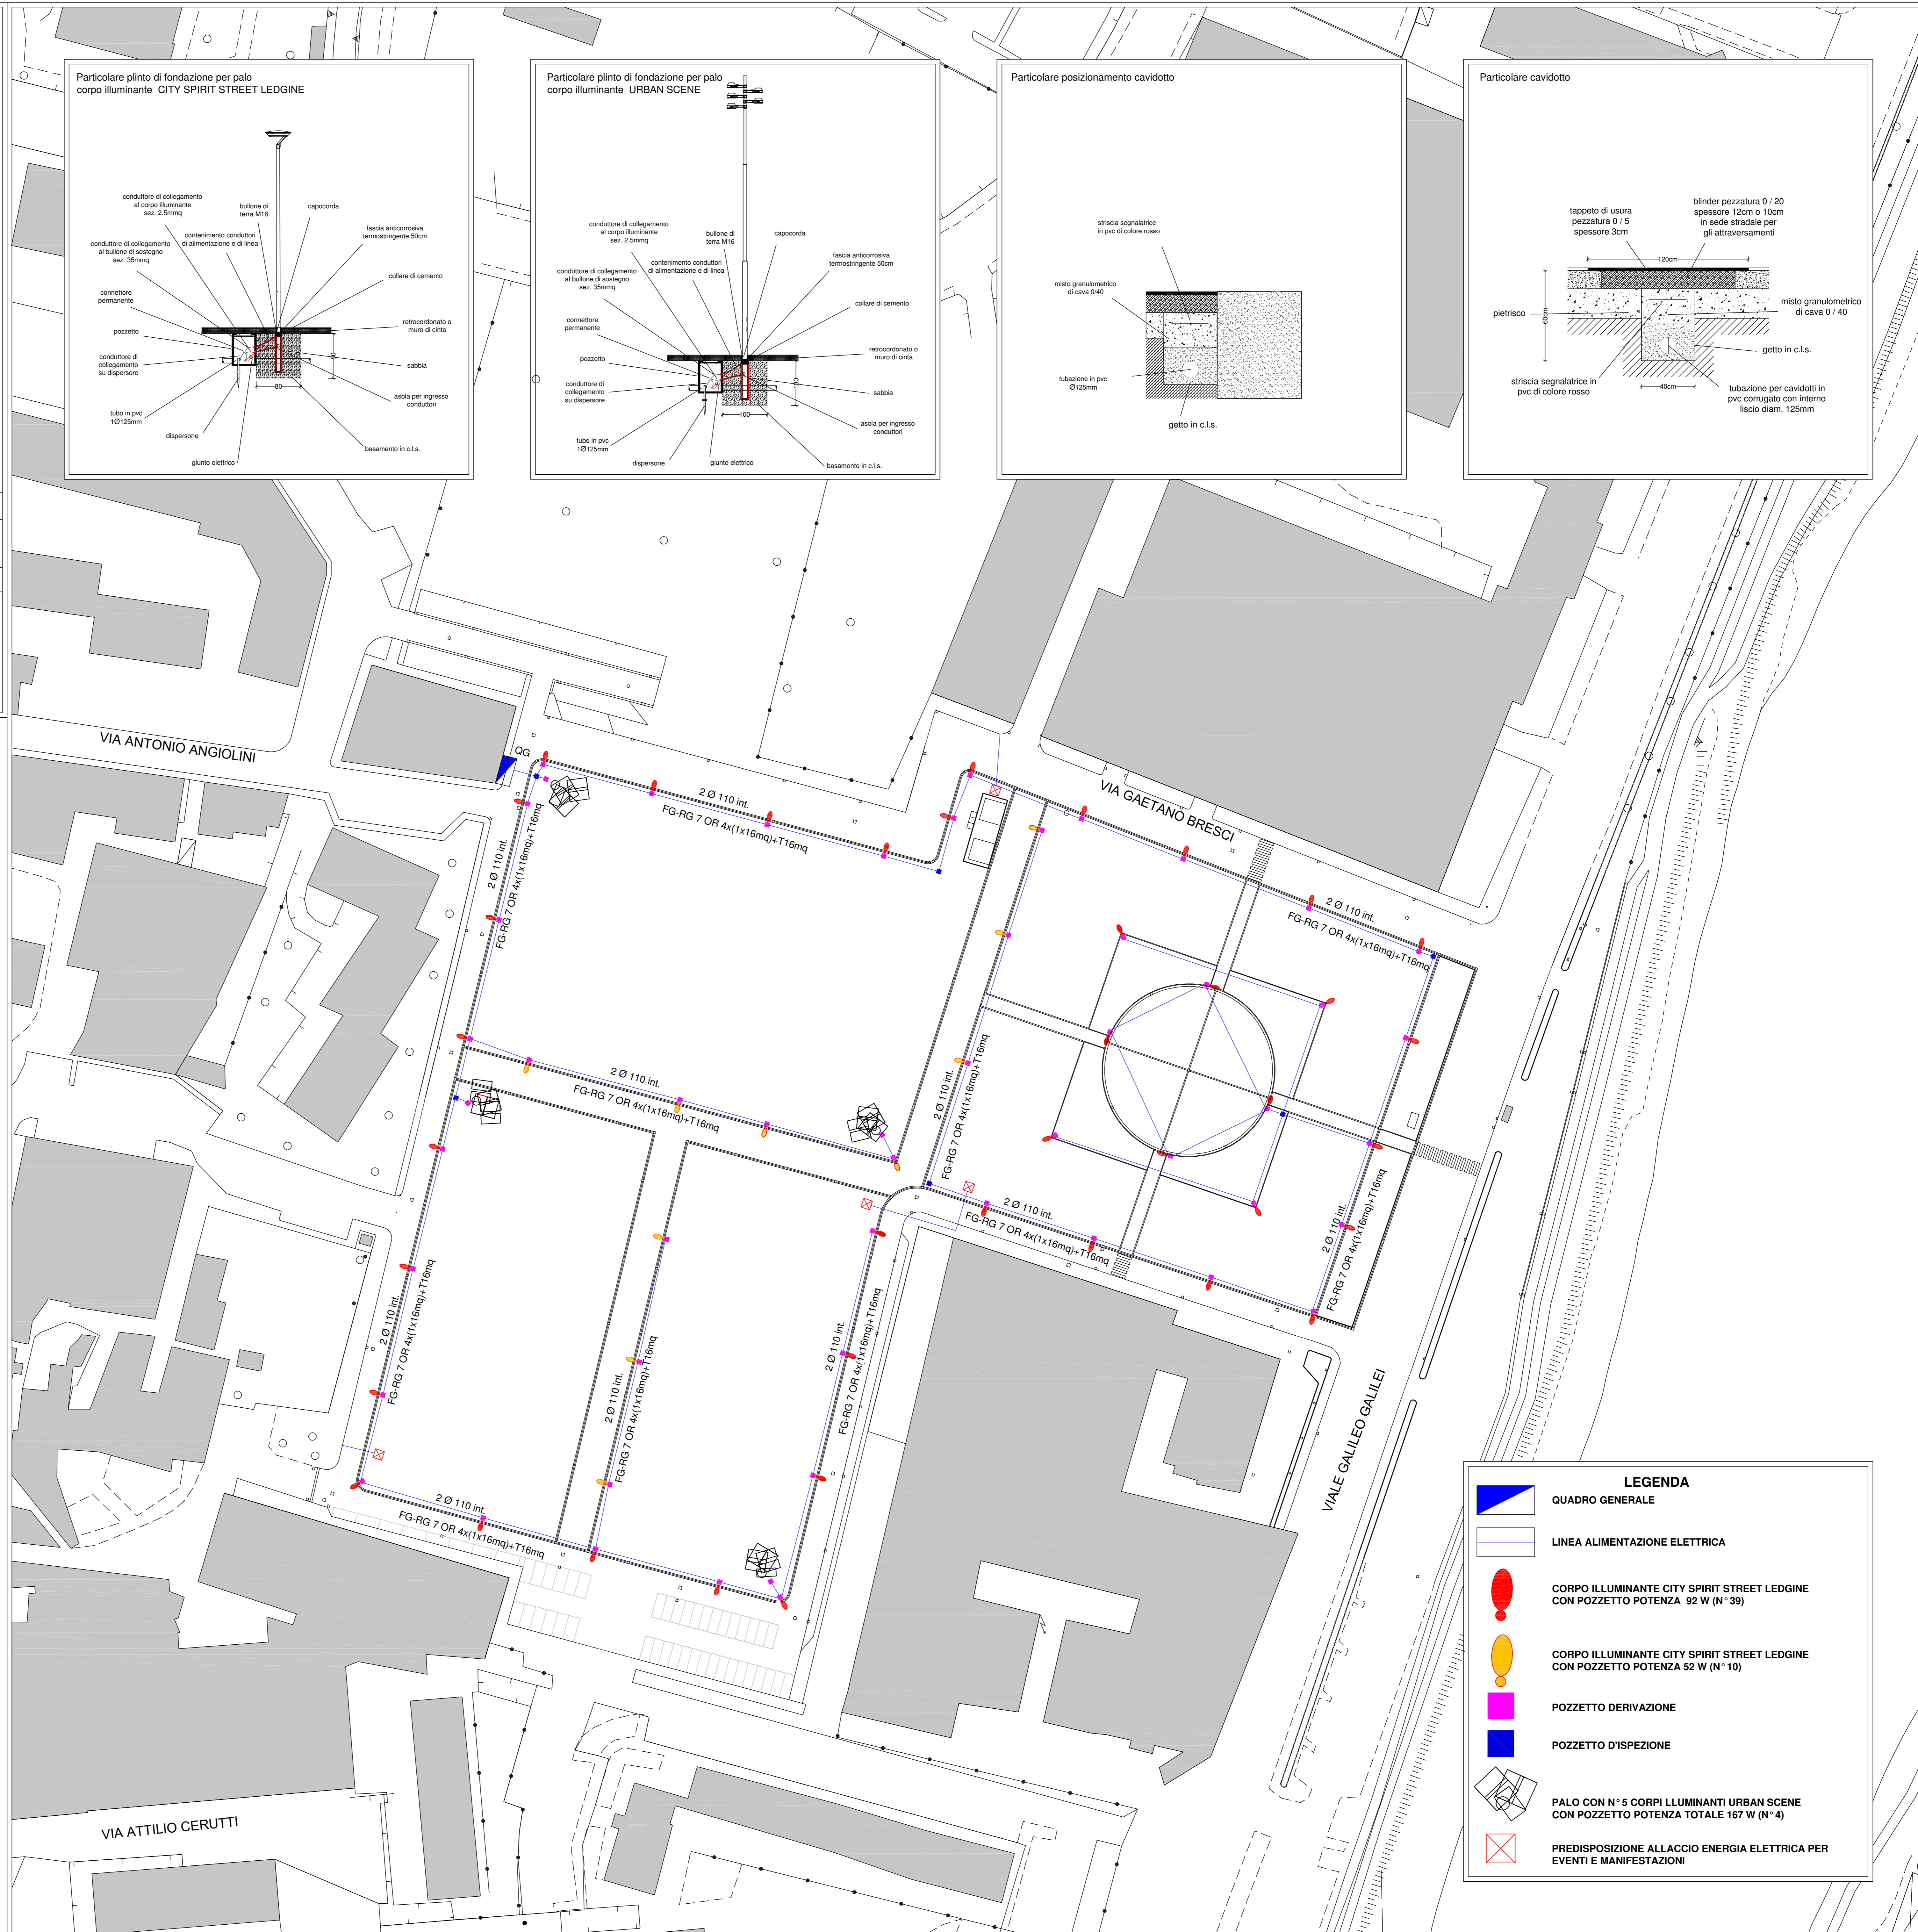

LEGENDA

- QUADRO GENERALE
- LINEA ALIMENTAZIONE ELETTRICA
- CORPO ILLUMINANTE CITY SPIRIT STREET LEDGINE CON POZZETTO POTENZA 92 W (N° 39)
- CORPO ILLUMINANTE CITY SPIRIT STREET LEDGINE CON POZZETTO POTENZA 52 W (N° 10)
- POZZETTO DERIVAZIONE
- POZZETTO D'ISPEZIONE
- PALO CON N° 5 CORPI ILLUMINANTI URBAN SCENE CON POZZETTO POTENZA TOTALE 167 W (N° 4)
- PREDISPOSIZIONE ALLACIO ENERGIA ELETTRICA PER EVENTI E MANIFESTAZIONI