

Progetto: **SCUOLA MEDIA INFERIORE "DON BOSCO"**
III LOTTO LAVORI - EDIFICIO NORD

Titolo: **Tav. A01 - Inquadramento dell'area con riprese fotografiche,**
scala - 1/500

Fase: **PROGETTO ESECUTIVO**

| | |
|-------------------------------------|-------------------------------|
| Assessore ai lavori pubblici | Valerio Barberis |
| Servizio PI | Lavori Pubblici |
| Dirigente del Servizio | Arch. Emilia Quattrone |
| Responsabile Unico del Procedimento | Arch. Luca Piantini |

Progettisti

Progetto opere architettoniche:
Arch. Diletta Moscardi
Arch. Luca Piantini

Direttore Lavori opere architettoniche:
Arch. Diletta Moscardi

Collaboratori al progetto e assistenza alla D.L.:
Geom. Dario Eleni
Geom. Michele Faranda

Progetto e Direzione Lavori impianti elettrici e meccanici:
Ing. Franco Cecconi


Elaborato: Tav. A01

Scala: 1/500

Spazio riservato agli uffici:

© Copyright Comune di Prato - Servizio Lavori Pubblici
 è vietata la riproduzione anche parziale del documento

data: **Settembre 2015**

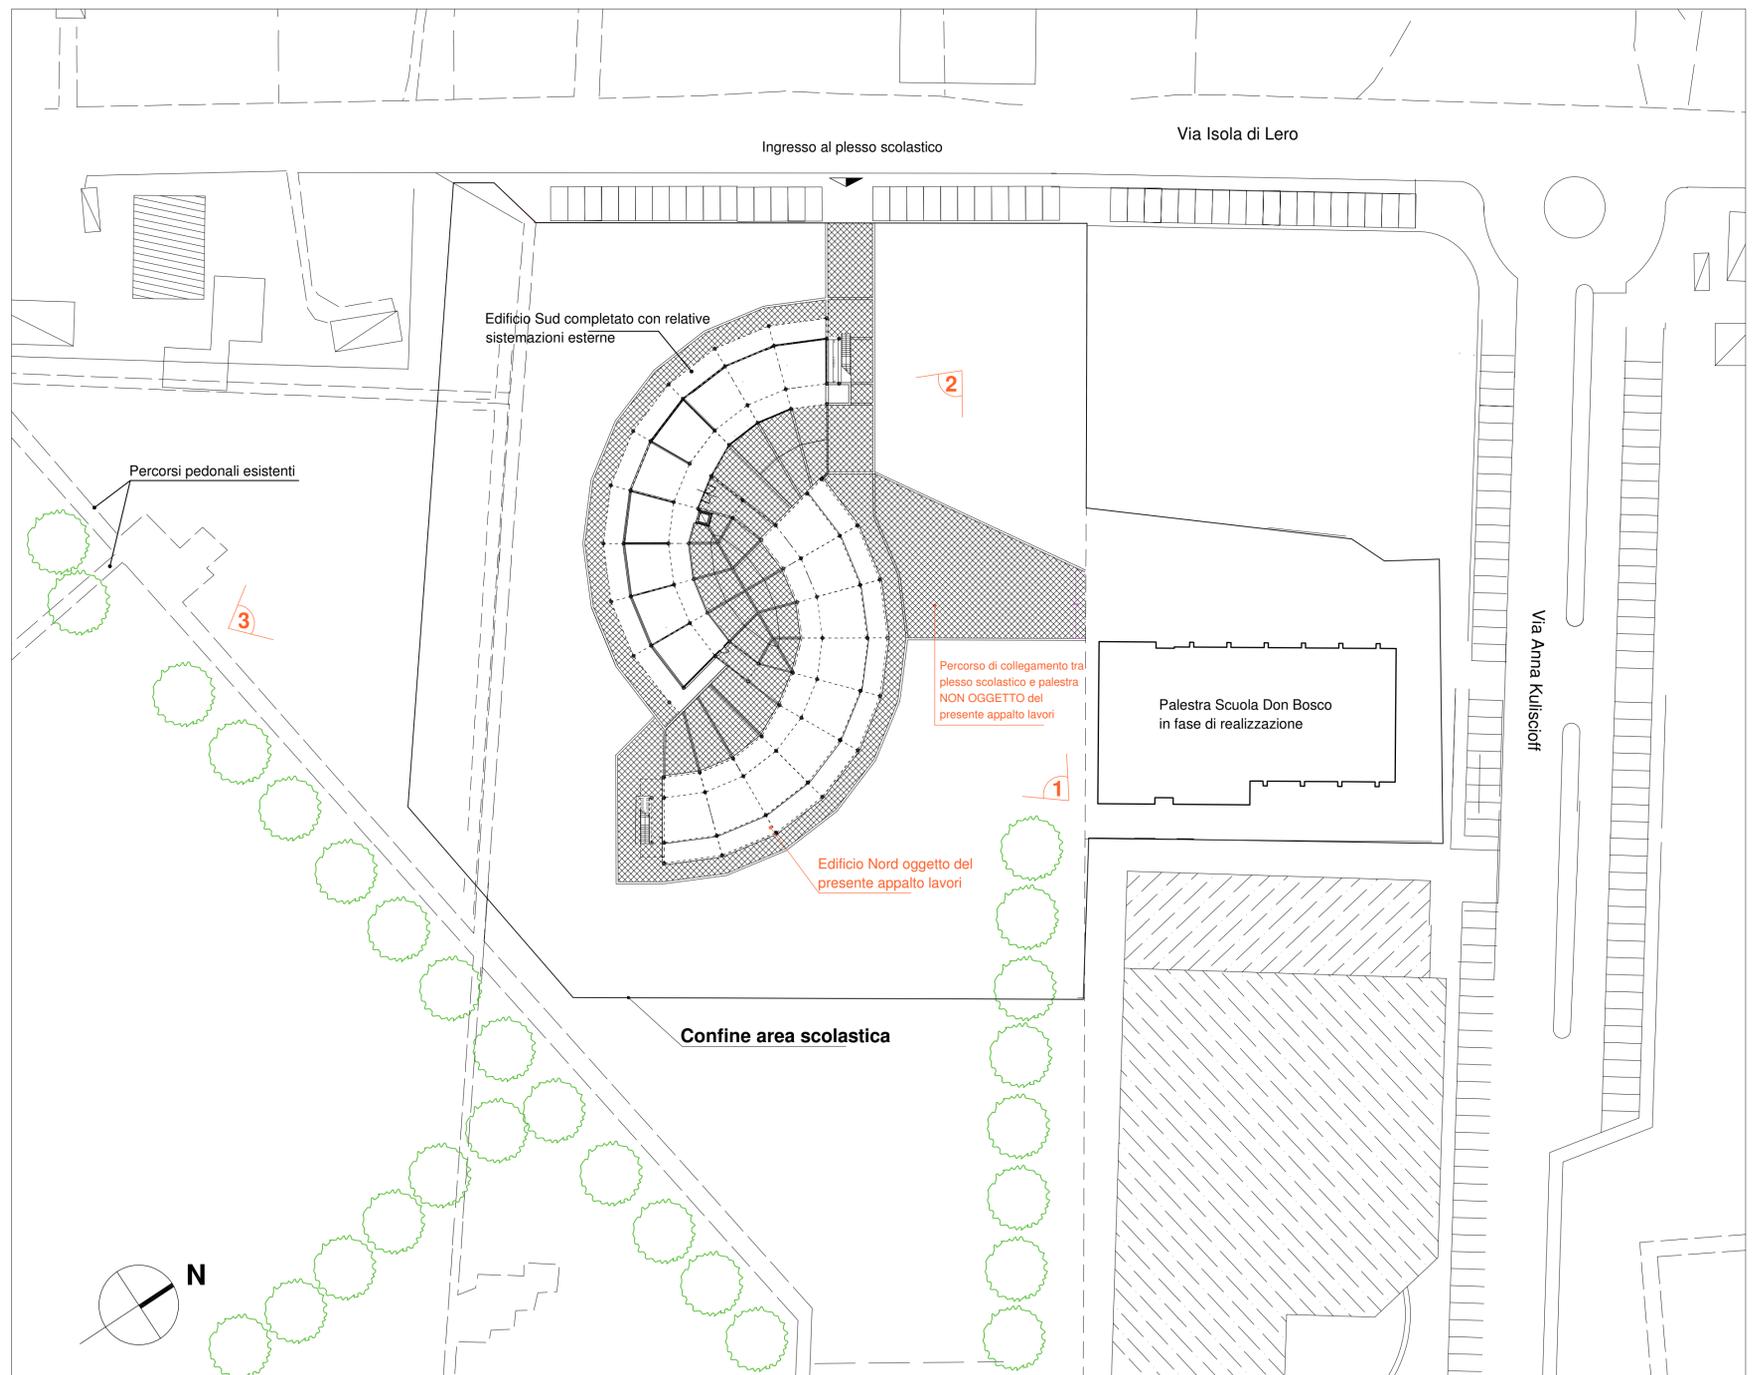

Inquadramento dell'area - stato di progetto, scala 1:500



vista aerea



foto 2



foto 1



foto 3