

Progetto: **SCUOLA MEDIA INFERIORE "DON BOSCO"**
III LOTTO LAVORI - EDIFICIO NORD

Titolo: **Tav. A08 - Pianta pavimentazioni esterne ed interne,**
scala 1/100 - 1/20

Fase: **PROGETTO ESECUTIVO**

Assessore ai lavori pubblici **Valerio Barberis**
Lavori Pubblici
Dirigente del Servizio **Arch. Emilia Quattrone**
Responsabile Unico del Procedimento **Arch. Luca Piantini**

Progettisti

Progetto opere architettoniche:
Arch. Diletta Moscardi
Arch. Luca Piantini

Direttore Lavori opere architettoniche:
Arch. Diletta Moscardi

Collaboratori al progetto e assistenza alla D.L.:
Geom. Dario Eleni
Geom. Michele Faranda

Progetto e Direzione Lavori impianti elettrici e meccanici:
Ing. Franco Cecconi

Elaborato: **Tav. A08**


Scala: **1/100 - 1/20**

Spazio riservato agli uffici:


© Copyright Comune di Prato - Servizio Lavori Pubblici
è vietata la riproduzione anche parziale del documento

data: **Settembre 2015**

limite pavimentazione da eseguire

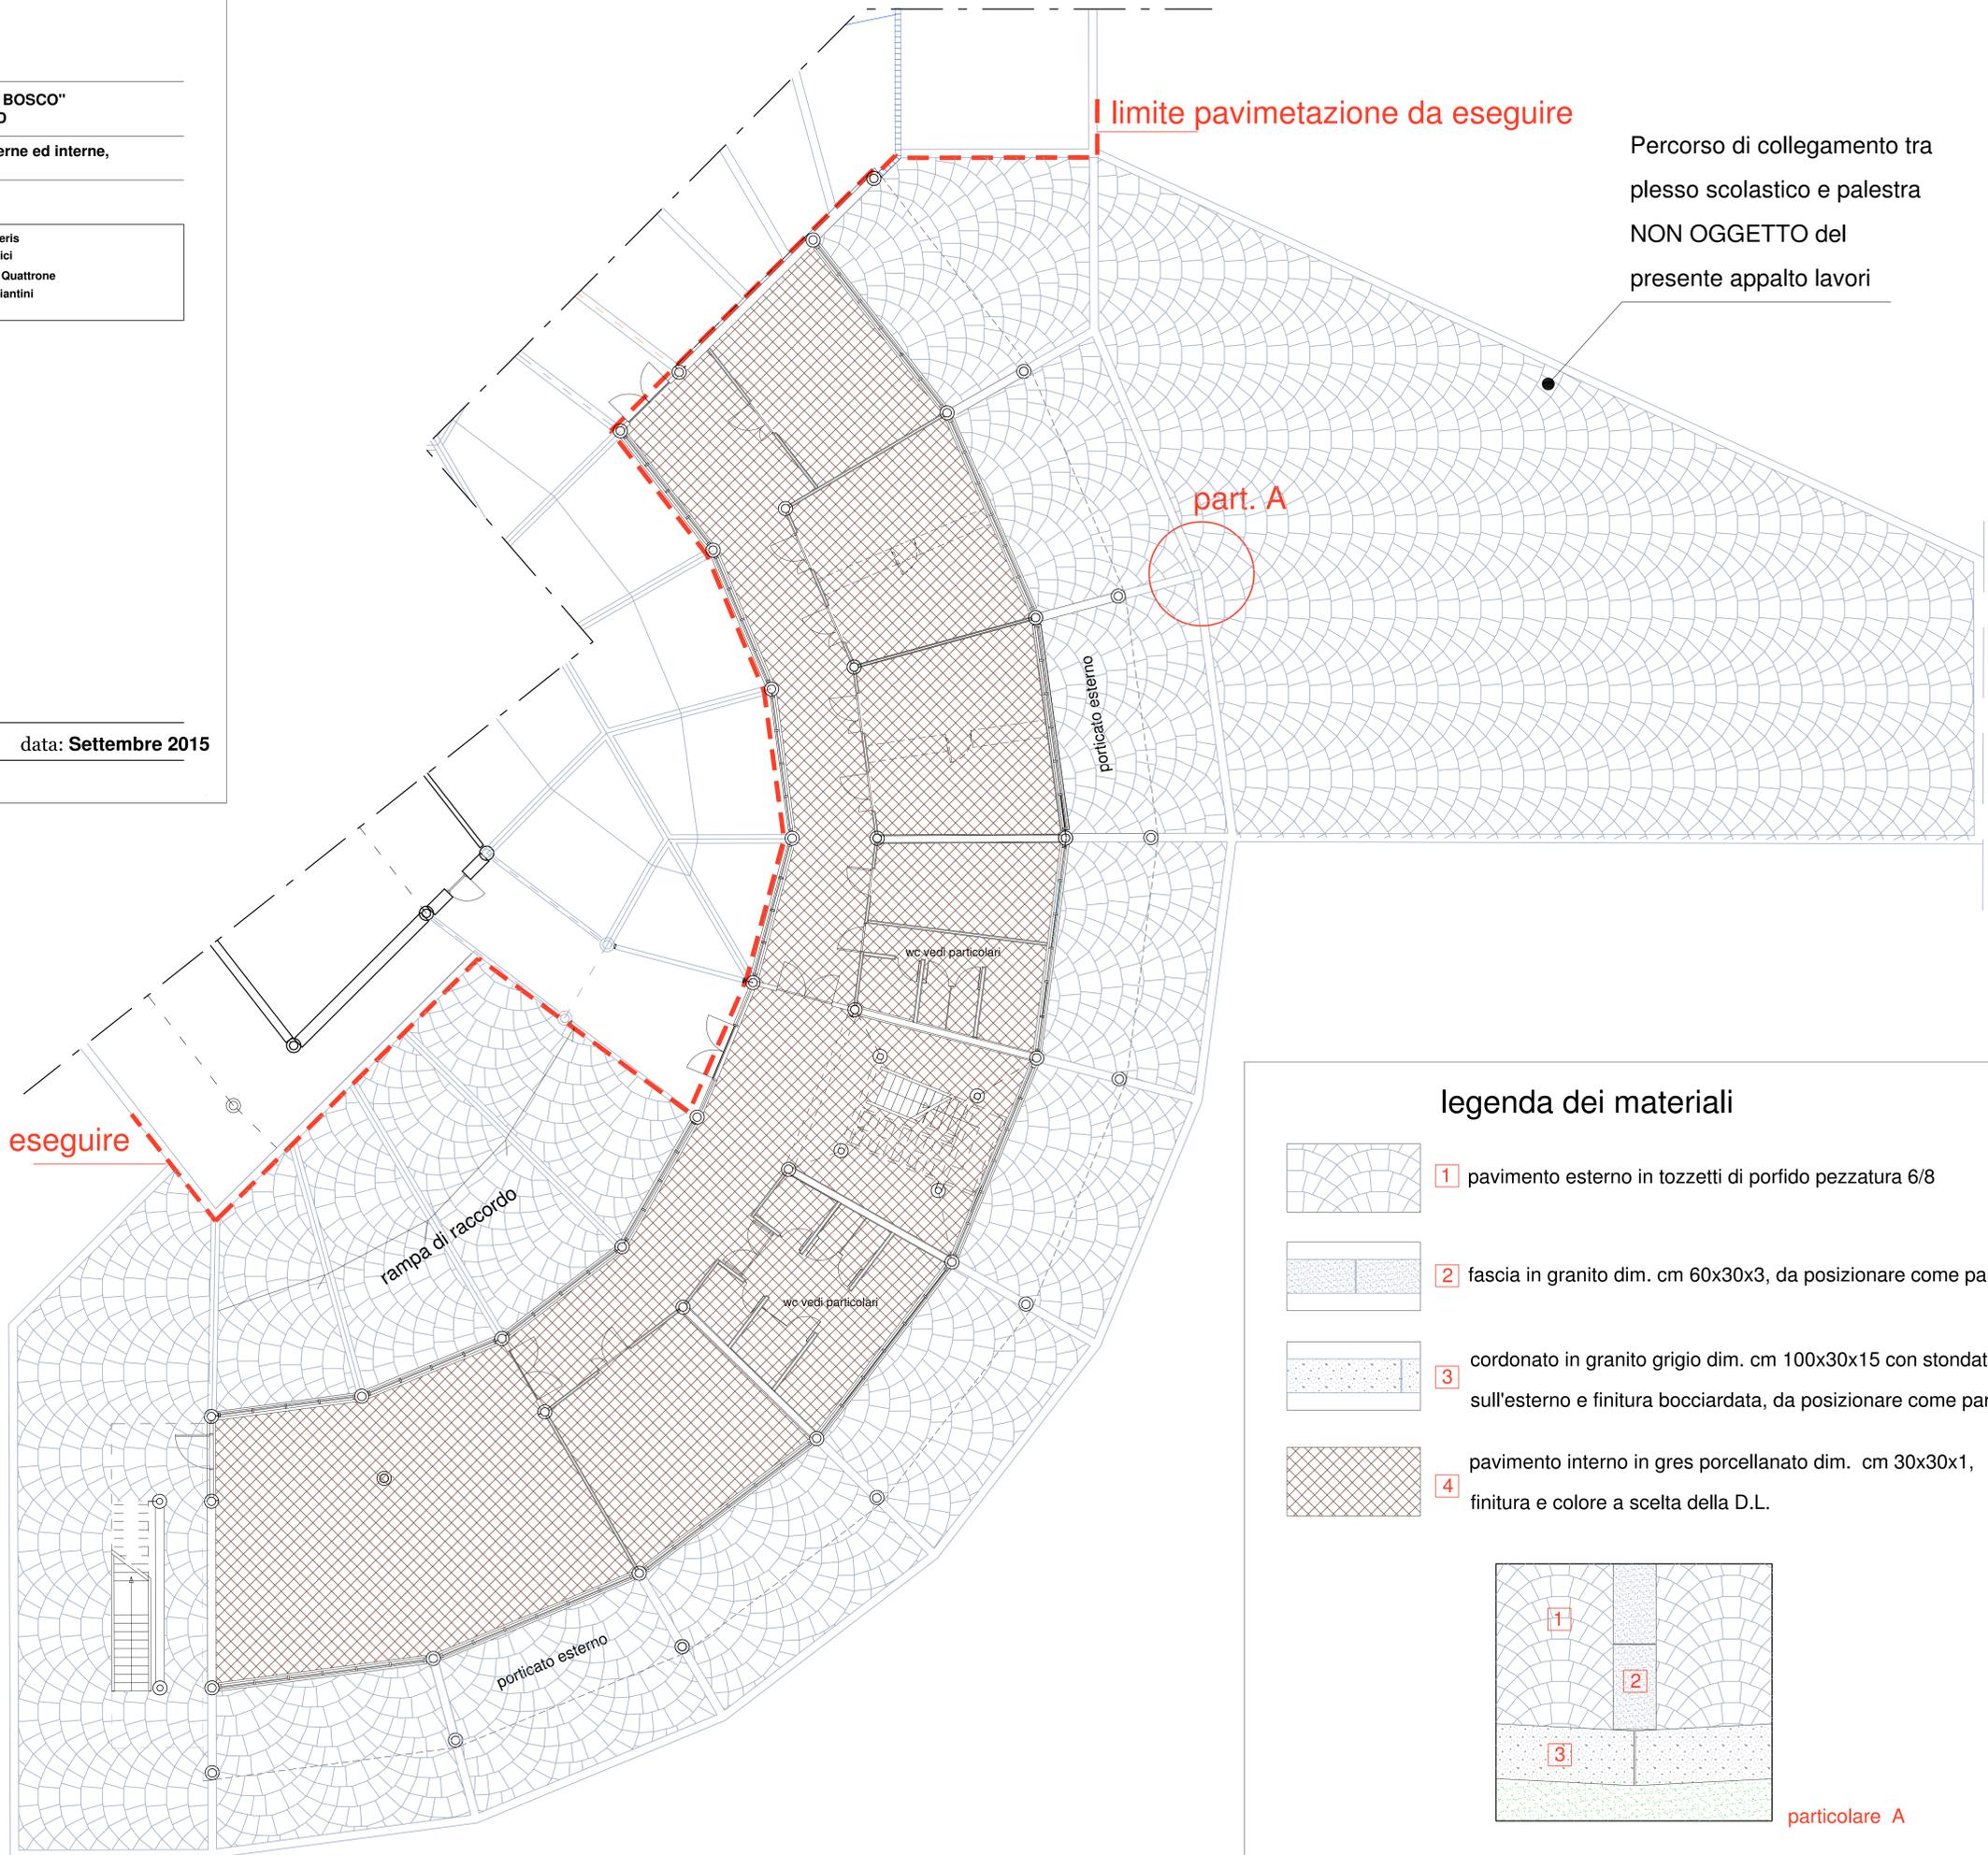

legenda dei materiali

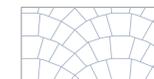

1 pavimento esterno in tozzetti di porfido pezzatura 6/8




2 fascia in granito dim. cm 60x30x3, da posizionare come part. A



3 cordonato in granito grigio dim. cm 100x30x15 con stondatura sull'esterno e finitura bocciardata, da posizionare come part. A



4 pavimento interno in gres porcellanato dim. cm 30x30x1, finitura e colore a scelta della D.L.

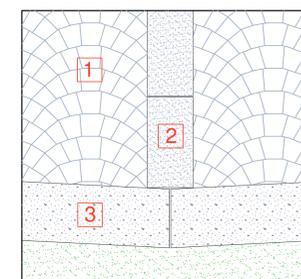

particolare A