


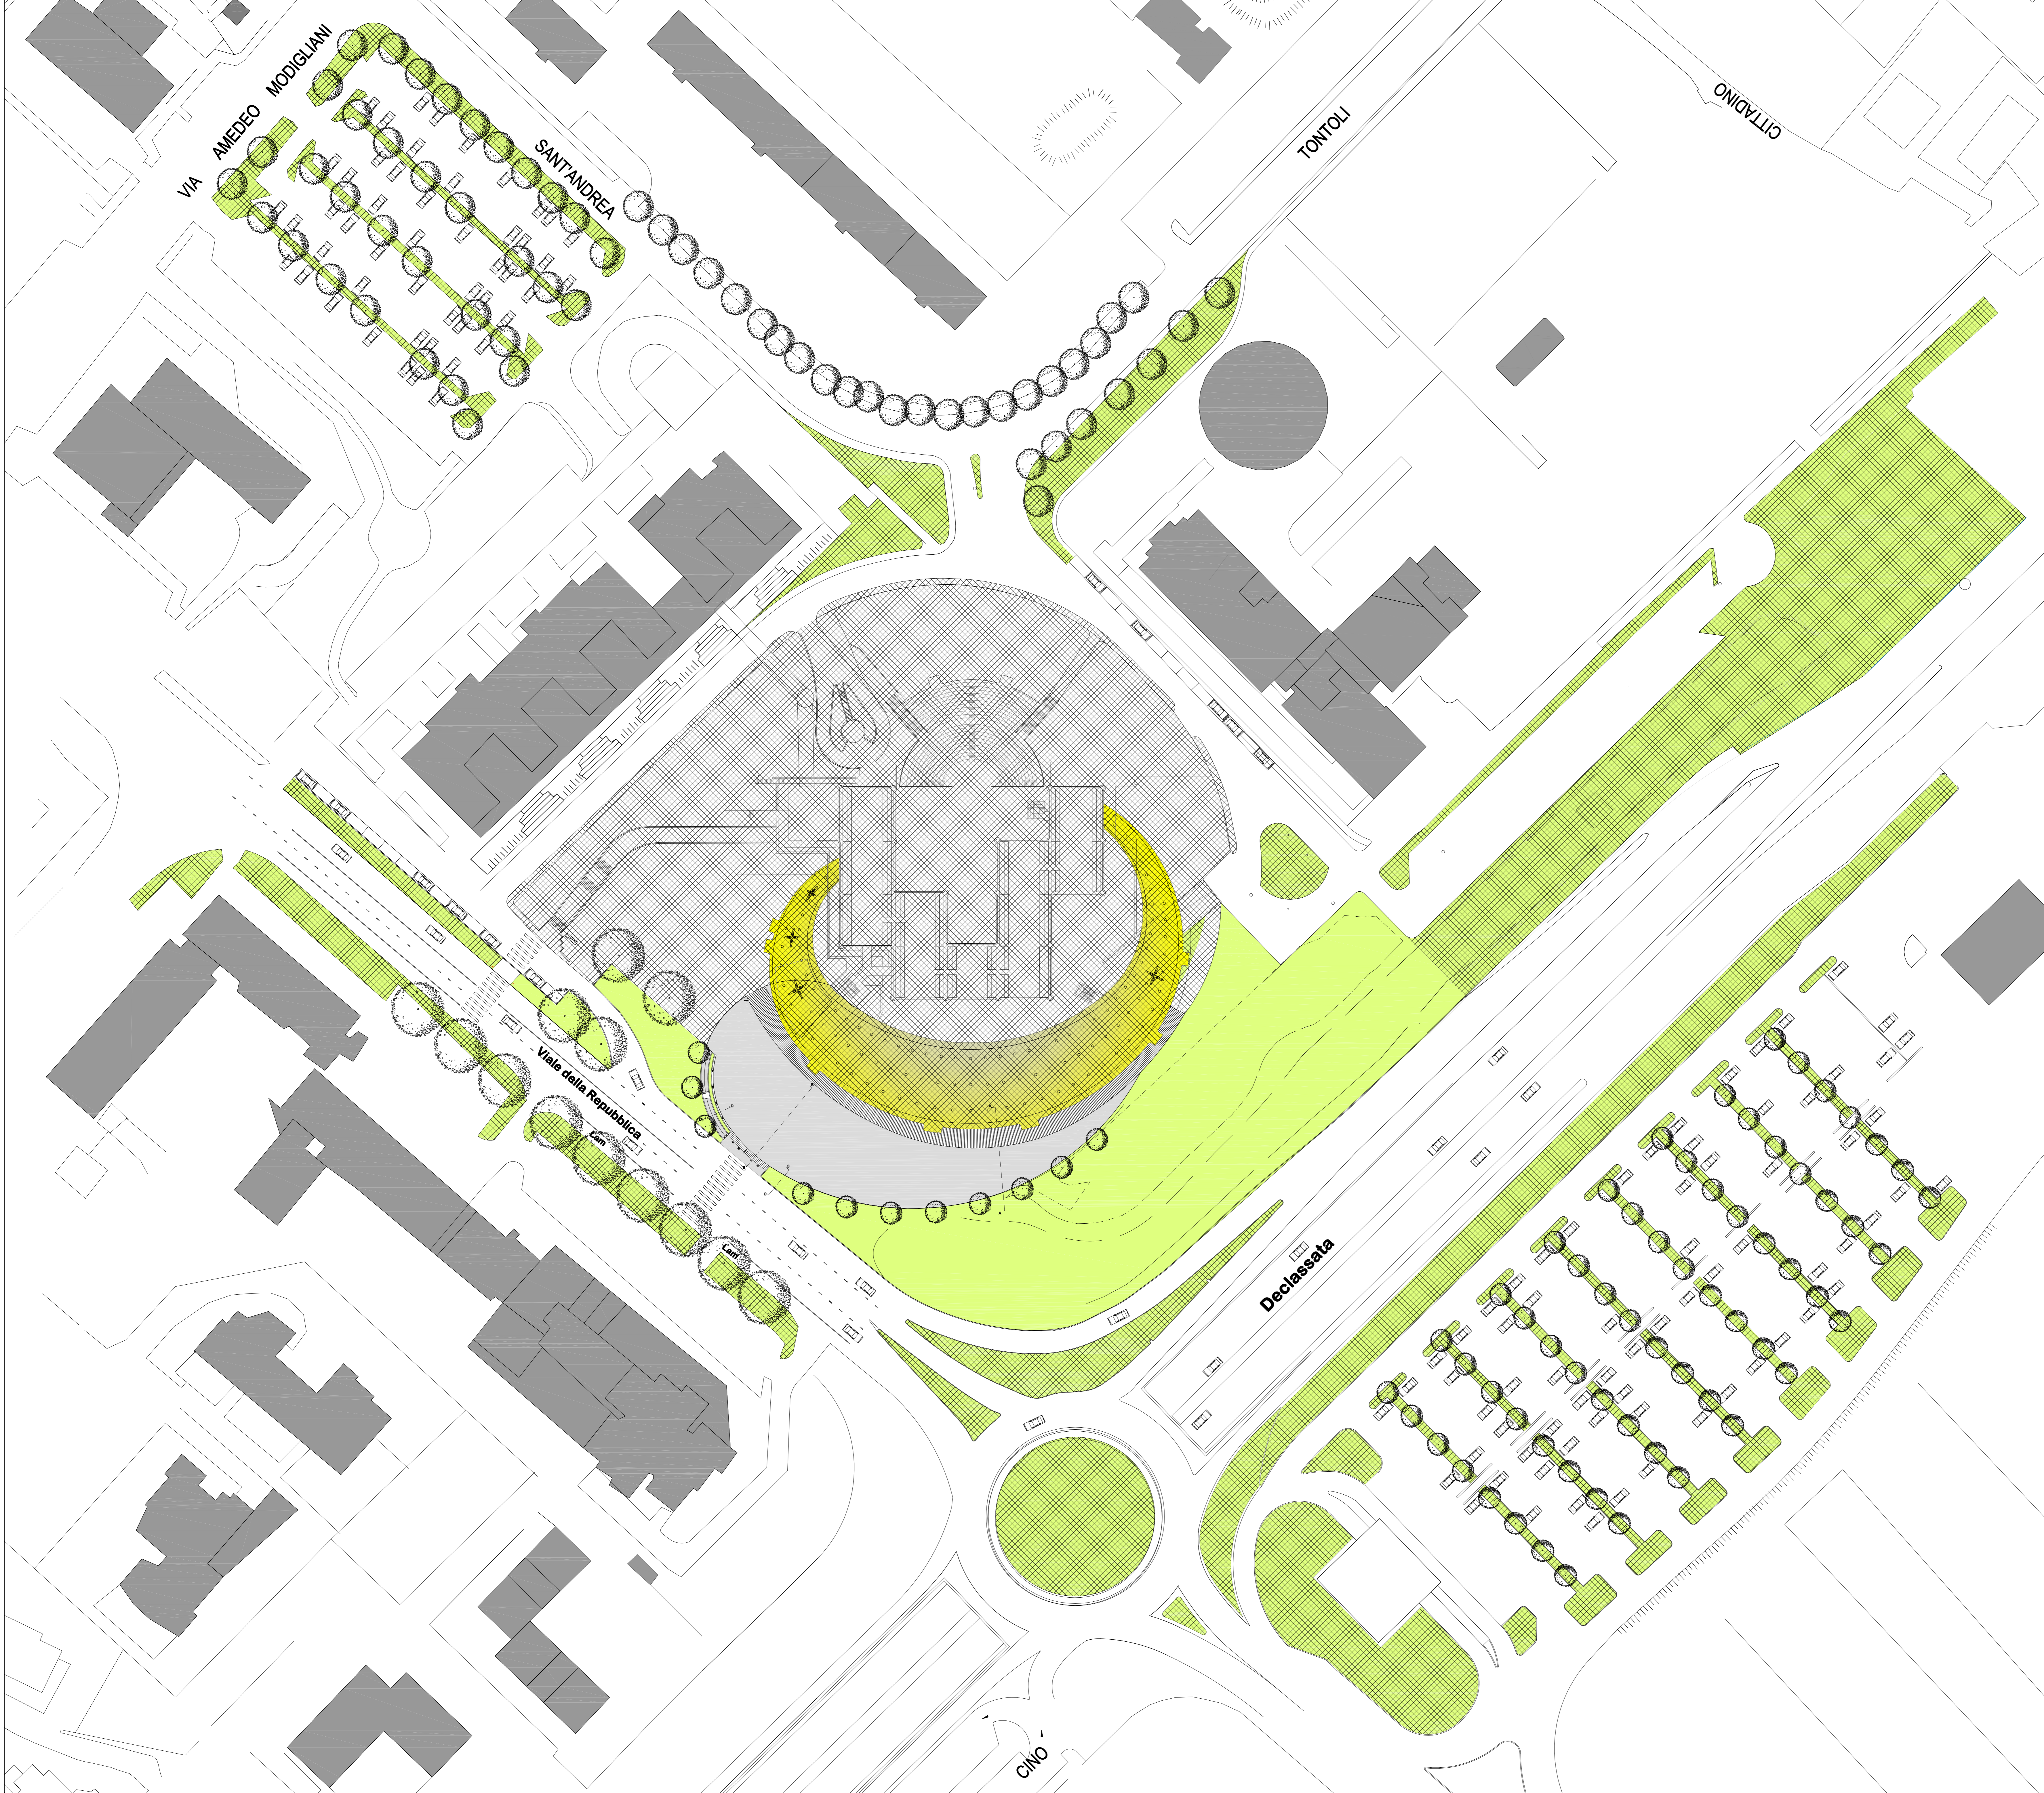


-  Aree non oggetto di Appalto
-  Area ex parcheggio da riempire con terra
-  Porzione di Banchina stradale da demolire



comune di PRATO
Codice Fiscale: 820690401

Progetto
Riquilificazione degli spazi esterni del Centro per l'Arte Contemporanea L. Pecci - 1° LOTTO

Titolo
Progetto Architettonico - Inquadramento Generale

Fase
Progetto Esecutivo

Assessore ai Lavori Pubblici	Valerio Barberis
Servizio Lavori Pubblici, Grandi Opere, Energia e Protezione Civile	Servizio Lavori Pubblici
Dirigente del servizio	Ing. Lorenzo Frasconi
Responsabile Unico del Procedimento	Arch. Luca Plantini

Progettisti
Progettista opere architettoniche
Arch. Luca Plantini
Geom. Michele Faranda
Arch. Antonio Silvestri

Progettista illuminotecnica
Kino Workshop srl - Arch. Bernardo D'ippolito via Foca 6-74123 Taranto

Progettista impianti meccanici
Ing. Dante di Carlo

Progettista impianti elettrici
CMA S.r.l. Ing. Maurizio Mazzanti

Coordinatore sicurezza in fase di progettazione
Arch. Paola Falaschi

Collaboratori alla progettazione
Arch. Francesco Baldi

Tavola: A.01
Scala: 1:500
Spazio riservato agli uffici:

© Copyright Comune di Prato - Settore Edilizia Pubblica
è vietata la riproduzione anche parziale del documento data **Aprile 2015**