


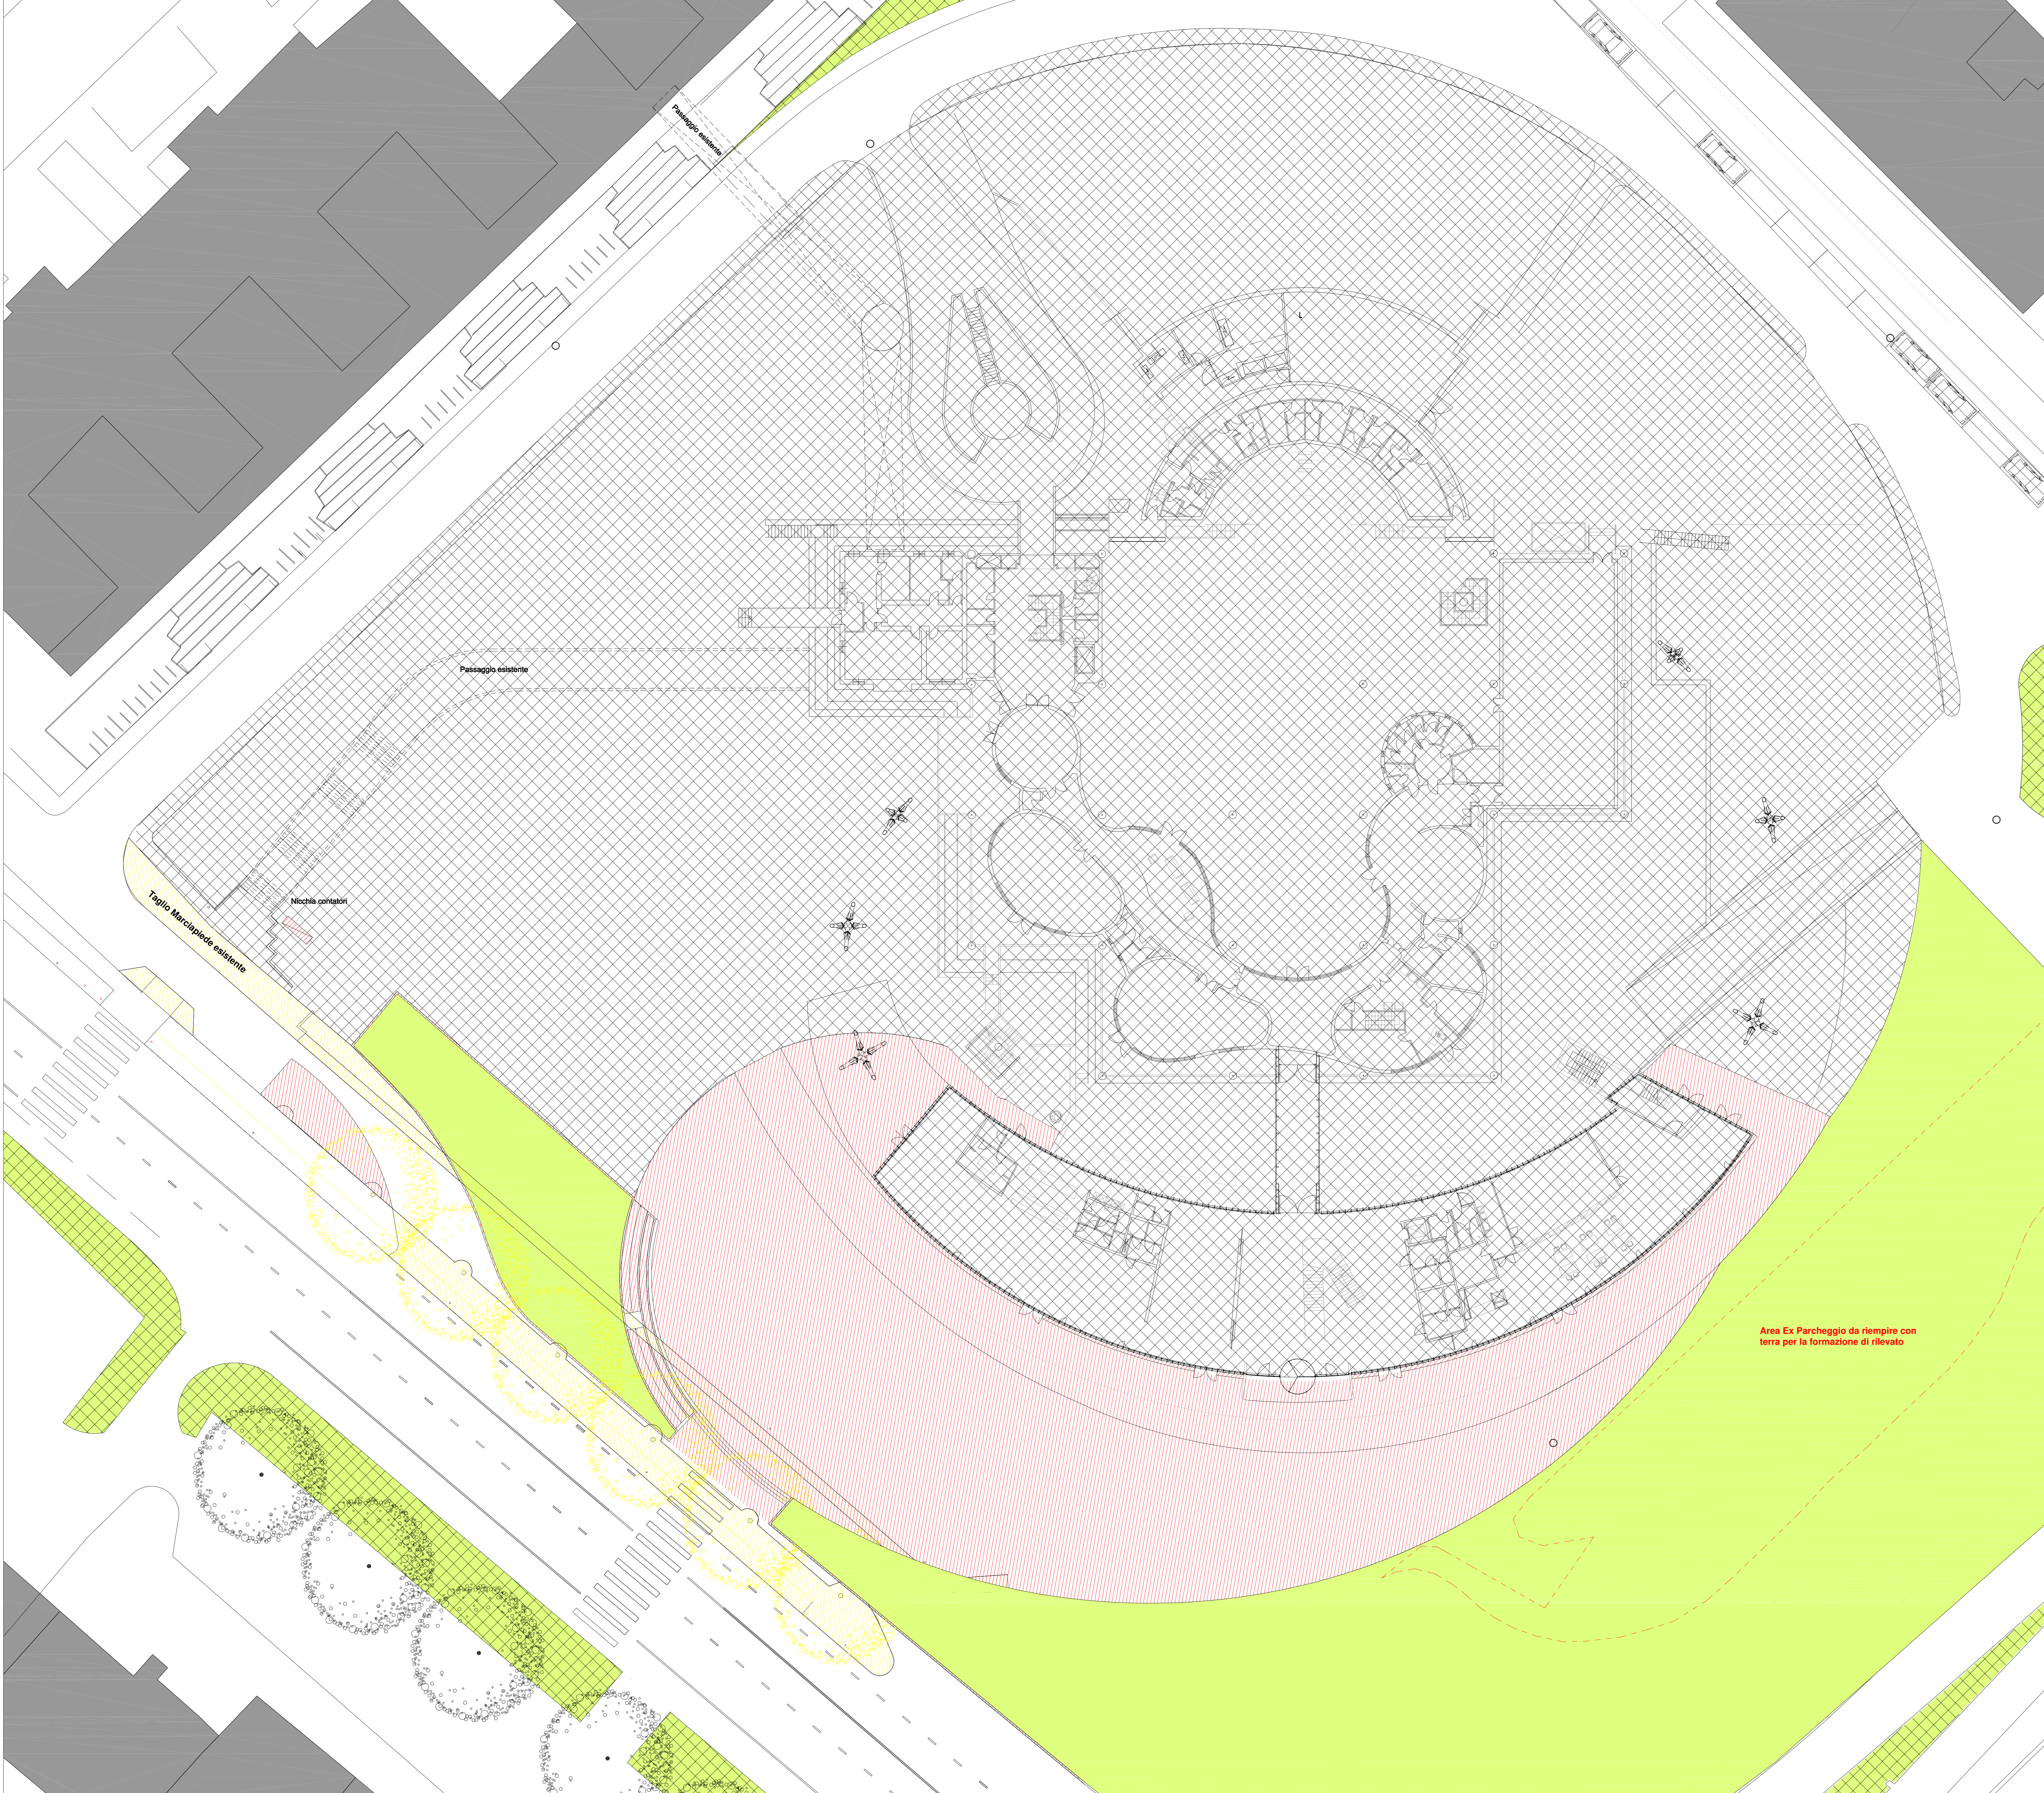


-  Aree non oggetto di Appalto
-  Area ex parcheggio da riempire con terra
-  Porzione di Banchina stradale da demolire



Progetto  
**Riqualificazione degli spazi esterni del Centro per l'Arte Contemporanea L. Pecci - 1° LOTTO**

TITOLO  
**Progetto Architettonico - Stato Sovrapposto**

Fase  
**Progetto Esecutivo**

Assessore ai Lavori Pubblici	<b>Valerio Barberis</b>
Servizio Lavori Pubblici, Grandi Opere, Energia e Protezione Civile	<b>Servizio Lavori Pubblici</b>
Dirigente del servizio	<b>Ing. Lorenzo Frasconi</b>
Responsabile Unico del Procedimento	<b>Arch. Luca Piantini</b>

**Progettisti**  
 Progettista opere architettoniche  
**Arch. Luca Piantini**  
 Geom. Michele Faranda  
 Progettista illuminotecnica  
**Kino Workshop srl - Arch. Bernardo D'Ippolito** via Foca 6-74123 Taranto  
 Progettista impianti meccanici  
 Ing. Dante di Carlo  
 Progettista impianti elettrici  
**CMA S.r.l. Ing. Maurizio Mazzanti**  
 Coordinatore sicurezza in fase di progettazione  
 Arch. Paola Falaschi  
 Collaboratori alla progettazione  
 Arch. Antonio Silvestri  
 Arch. Francesco Baldi

Tavola: **A.04**  
 Scala: **1:200**  
 Spazio riservato agli uffici: