


 Aree non oggetto di Appalto

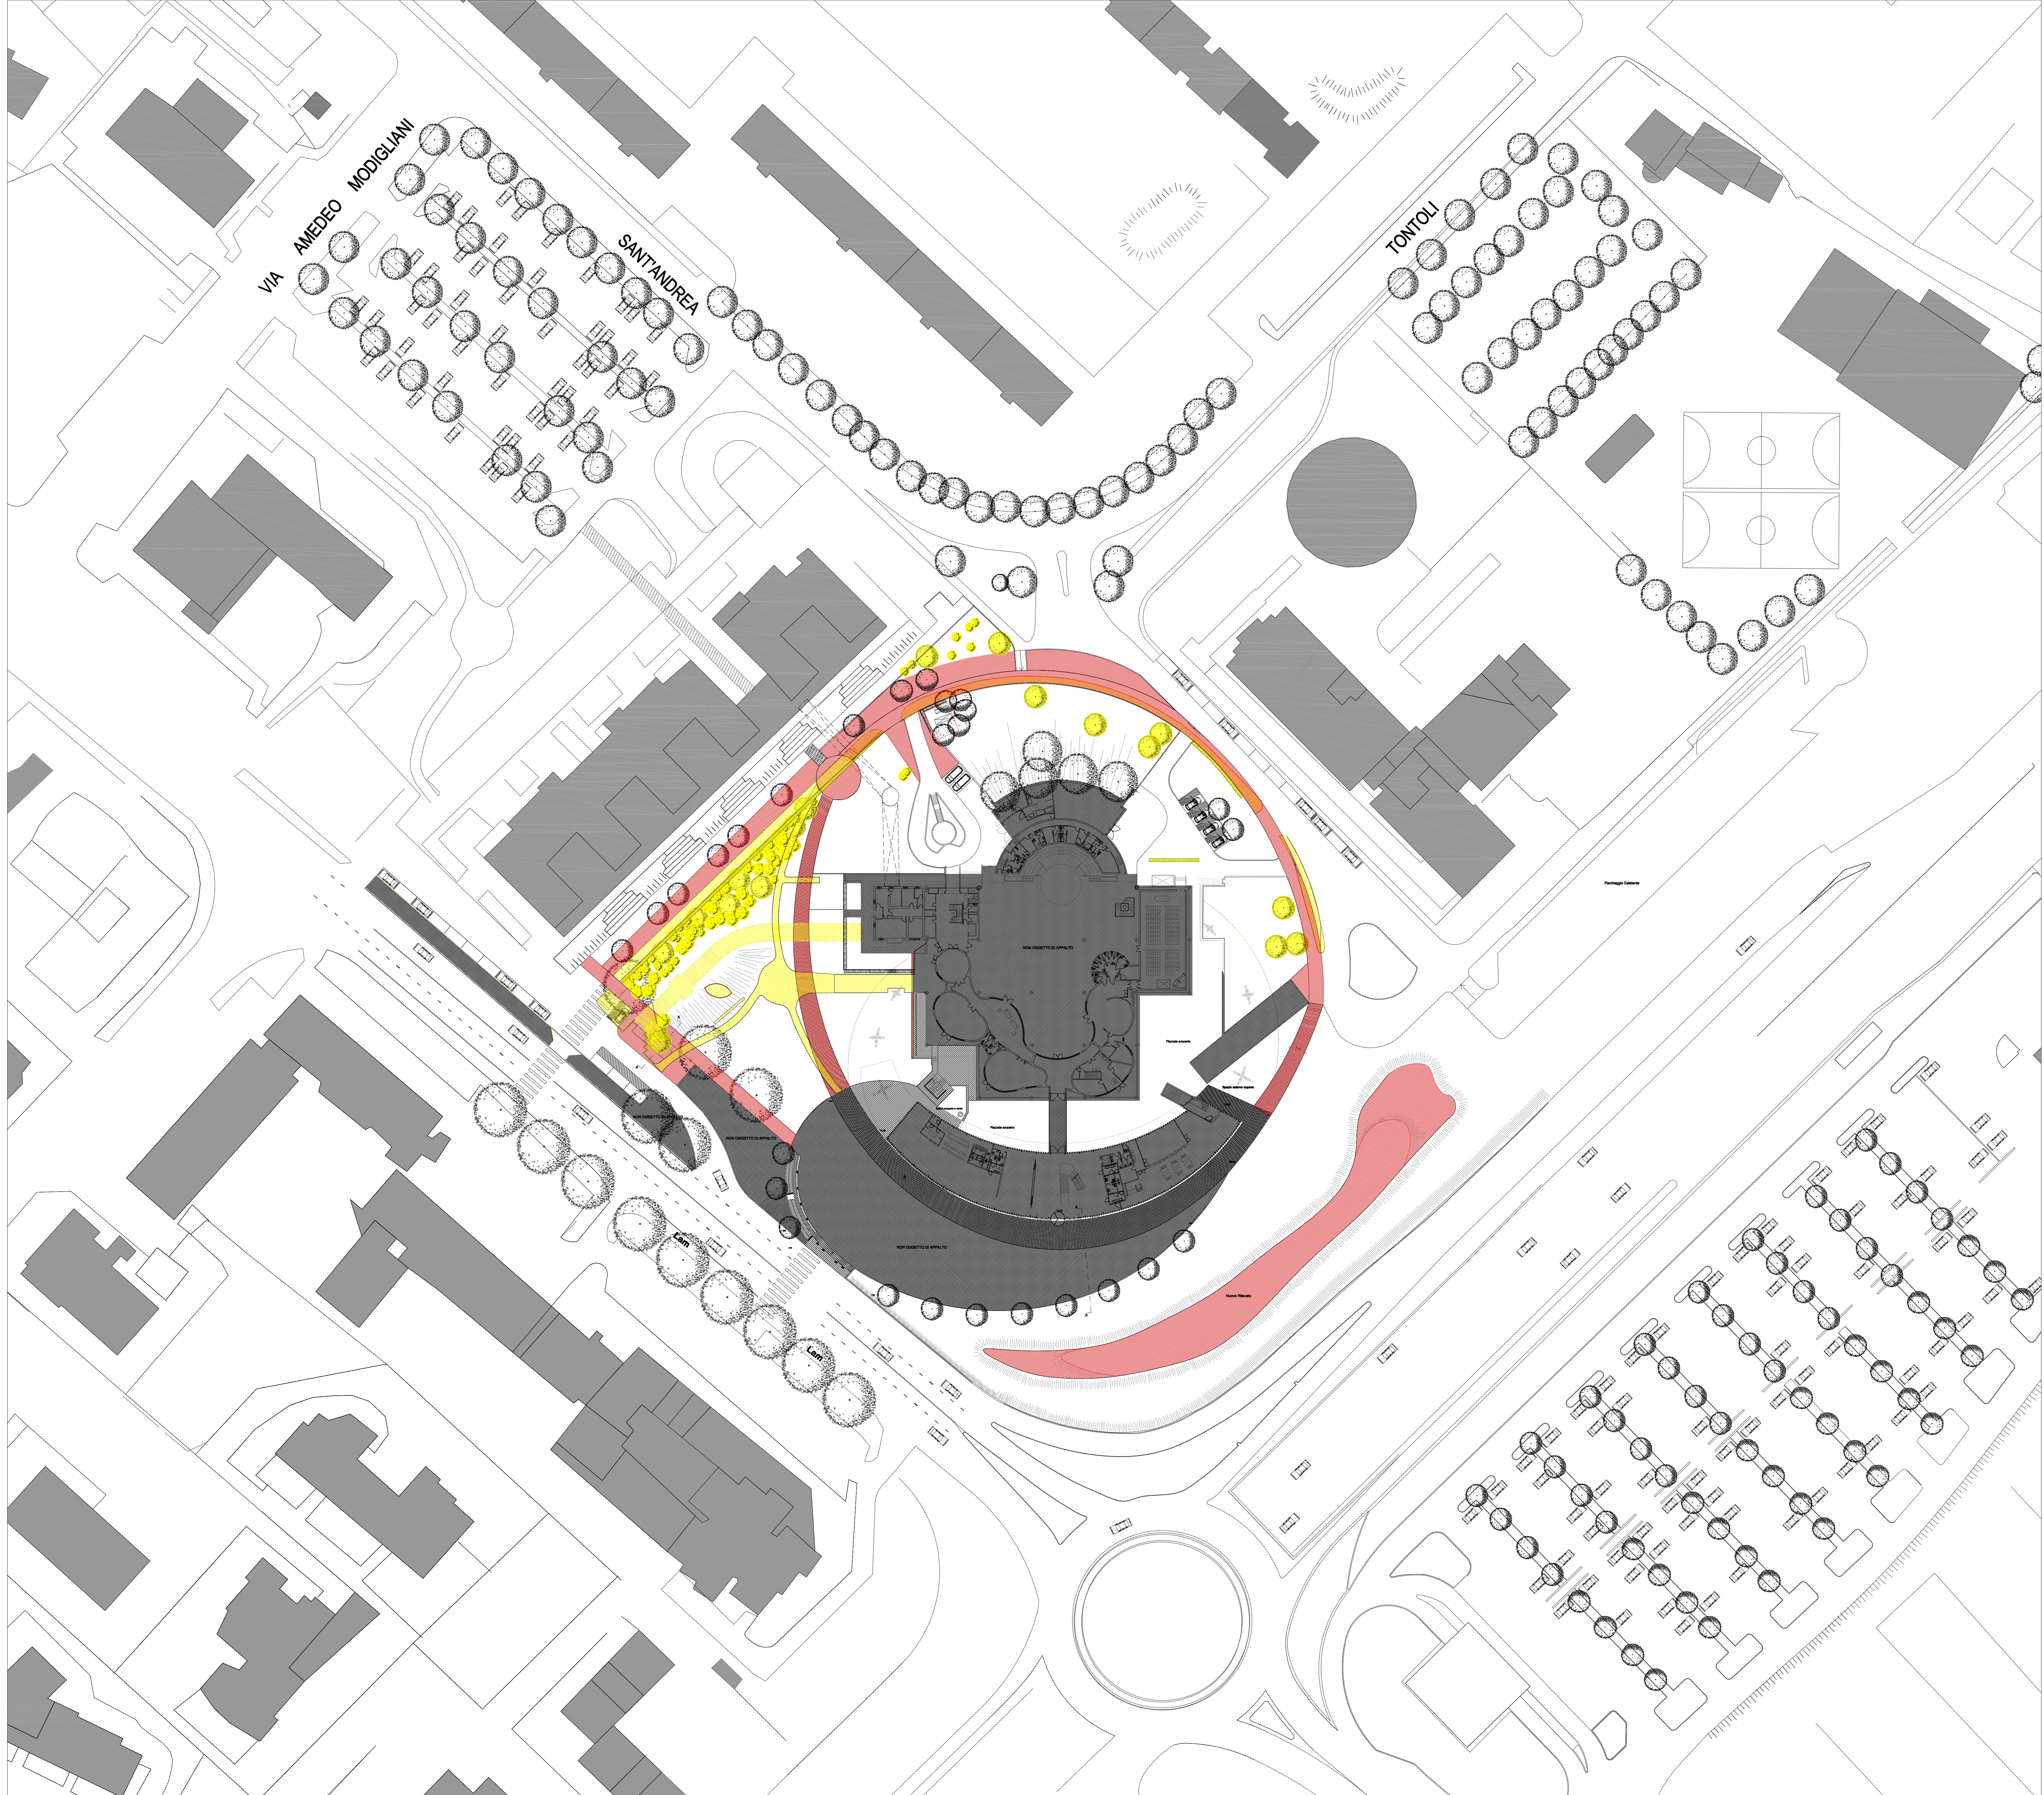

Progetto
Riqualificazione degli spazi esterni del Centro per l'Arte Contemporanea
L. Pecci - 2° LOTTO

Titolo
Progetto Architettonico - Stato Sovrapposto (Inquadramento)

Fase
Progetto Esecutivo

Assessore ai Lavori Pubblici	Valerio Barberis
Servizio Lavori Pubblici, Grandi Opere, Energia e Protezione Civile	Servizio Lavori Pubblici
Dirigente del servizio	Ing. Lorenzo Frasconi
Responsabile Unico del Procedimento	Arch. Luca Plantini

Progettisti

Progettista opere architettoniche
Arch. Luca Plantini
Geom. Michele Faranda
Progettista illuminotecnica
Kino Workshop srl - Arch. Bernardo D'ippolito via Foca 6-74123 Taverno
Progettista impianti meccanici
Ing. Dante di Carlo
Progettista impianti elettrici
CMA S.r.l. Ing. Maurizio Mazzanti
Coordinatore sicurezza in fase di progettazione
Arch. Paola Falaschi
Collaboratori alla progettazione
Arch. Antonio Silvestri
Arch. Francesco Baldi

Tavola: **A.07**
Scala: **1:500**
Spazio riservato agli uffici: