


LEGENDA

	MODULO INTERFACCIA UNIVERSALE A 4x2 CANALI (A IN/OUT)		REGOLATORE DI PRESSIONE DALI/INE		00-BUS DB
	MODULO INTERFACCIA UNIVERSALE A 16x2 CANALI (A IN/OUT)		REGOLATORE DI PRESSIONE DALI/INE (con antenna di ricezione)		00-BUS DA
	TERMINALE DI INGRESSO DALI A 4x2 CANALI (A IN/OUT)		MODULO GATEWAY DALI A 4x2 CANALI (A IN/OUT)		UNIT' SERVER SUPER-MODULI DALI/INE
	TERMINALE DI INGRESSO DALI A 16x2 CANALI (A IN/OUT)		MODULO ATTUATORE DALI/INE PER GESTIONE LUCE LED		UNIT' SERVER SUPER-MODULI DALI/INE
	MODULO ATTUATORE PER GESTIONE LUCE A 4x2 CANALI - 16A		PULSANTERIA COMPONIBILE 1 PULSANTE DALI/INE/US "TRONFI" O EQUIVALENTE		CONDIZIONE A DISPLAY DALI/INE CON INTERFACCIA DALI/INE/US
	MODULO ATTUATORE PER GESTIONE LUCE A 16x2 CANALI - 16A		PULSANTERIA COMPONIBILE 3 PULSANTI DALI/INE/US "TRONFI" O EQUIVALENTE		TABULATORE DALI/INE
	MODULO ATTUATORE PER GESTIONE LUCE A 16x2 CANALI - 16A		PULSANTERIA COMPONIBILE 5 PULSANTI DALI/INE/US "TRONFI" O EQUIVALENTE		CONDIZIONE A DISPLAY DALI/INE CON INTERFACCIA DALI/INE/US
	MODULO ATTUATORE PER GESTIONE LUCE A 16x2 CANALI - 16A		ACCOPPIATORE DI LINEA		APPARECCHIATURA DALI/INE
	MODULO ATTUATORE PER AUTODIAGNOSTICA SOLARISE A 4x2 CANALI		DISPOSITIVO DI COMPLESSO E PROTETTORE BUS		APPARECCHIATURA DALI/INE
	REGOLATORE DI PRESSIONE DALI		DISPOSITIVO DI INTERFACCIA DALI/INE/US - RETE IP		APPARECCHIATURE DALI/INE
	REGOLATORE DI PRESSIONE DALI		DISPOSITIVO DI INTERFACCIA DALI/INE/US - USB		APPARECCHIATURE DALI/INE
	REGOLATORE DI PRESSIONE DALI				APPARECCHIATURE DALI/INE



Riqualificazione degli spazi esterni del Centro per l'Arte Contemporanea L. Pecci - 2° LOTTO

PROGETTO
Sistemazione spazi esterni - Impianti elettrici e speciali

TITOLO
Schema a blocchi impianto regolazione illuminazione e supervisione EIB/KONNEX
Fase
Progetto Esecutivo

Assessore ai Lavori Pubblici	Valerio Barberis
Servizio Lavori Pubblici, Grandi Opere, Energia e Protezione Civile	Servizio Lavori Pubblici
Dirigente del servizio	Ing. Lorenzo Frasconi
Responsabile Unico del Procedimento	Arch. Luca Plantini

Progettisti
Progettista opere architettoniche
Arch. Luca Plantini
Geom. Michele Faranda
Progettista illuminazione
Kino Workshop srl - Arch. Bernardo D'Ipollito - via Foca 6-14123 Terni
Progettista impianti meccanici
Ing. Dante di Carlo
Progettista impianti elettrici
CMA S.r.l. Ing. Maurizio Mazzanti
Coordinatore sicurezza in fase di progettazione
Arch. Paola Falaschi
Collaboratori alla progettazione
Arch. Antonio Silvestri
Arch. Francesco Baldi

Tavola: E-06
Scala: /
Spazio riservato agli uffici