


N.B.: Attenzione per i corpi lampada non DALI, è necessario che il progettista elettrico preveda l'inserimento in quadro di attuatori DALI per l'interfacciamento delle stesse lampade con il sistema domotico centralizzato del Museo.


**Legenda**

	Predisposizione su pavimentazione in c.a. di corpi lampada a pavimento da incasso
	Proiettore washer per pavimenti tipo Visor a colonna, lente spherolit fascio largo 6 W- 4000 K'
	Proiettore da incasso per facciate tipo wallwasher ad ottica basculante +/-10° tipo Site 24 Watt - 4000 K' DALI,
	Corpo lampada flessibile a Led tipo LSV Ip 68 - 4000 K' compreso di attuatore DALI
	Lampade tipo Linea calpestabile in policarbonato 4000K' composte da barre di 1,00 m 10 W, compreso di attuatori DALI
	Proiettore washer tipo Gecko, in colore Graphit m, lente oval flood 12W- 4000 K' DALI
	Proiettore per facciate tipo Gecko, in colore Graphit m lente spot 18W- 4000 K' DALI

**Stralcio di planimetria  
scala 1:200**

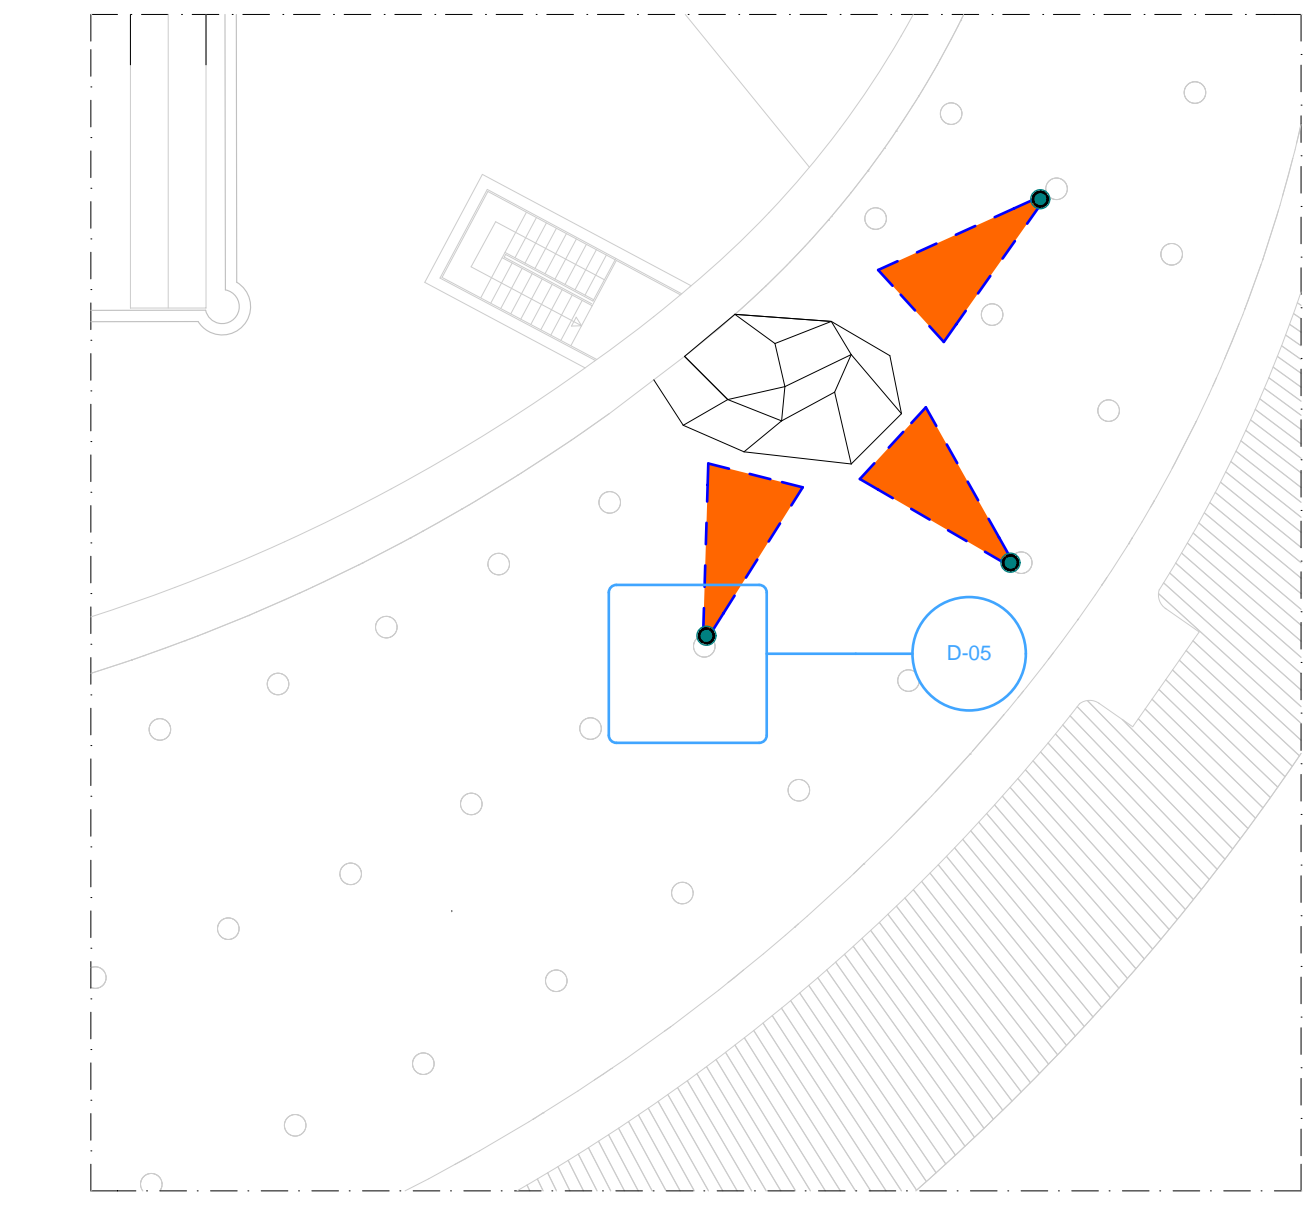

**Stralcio di copertura  
scala 1:200**

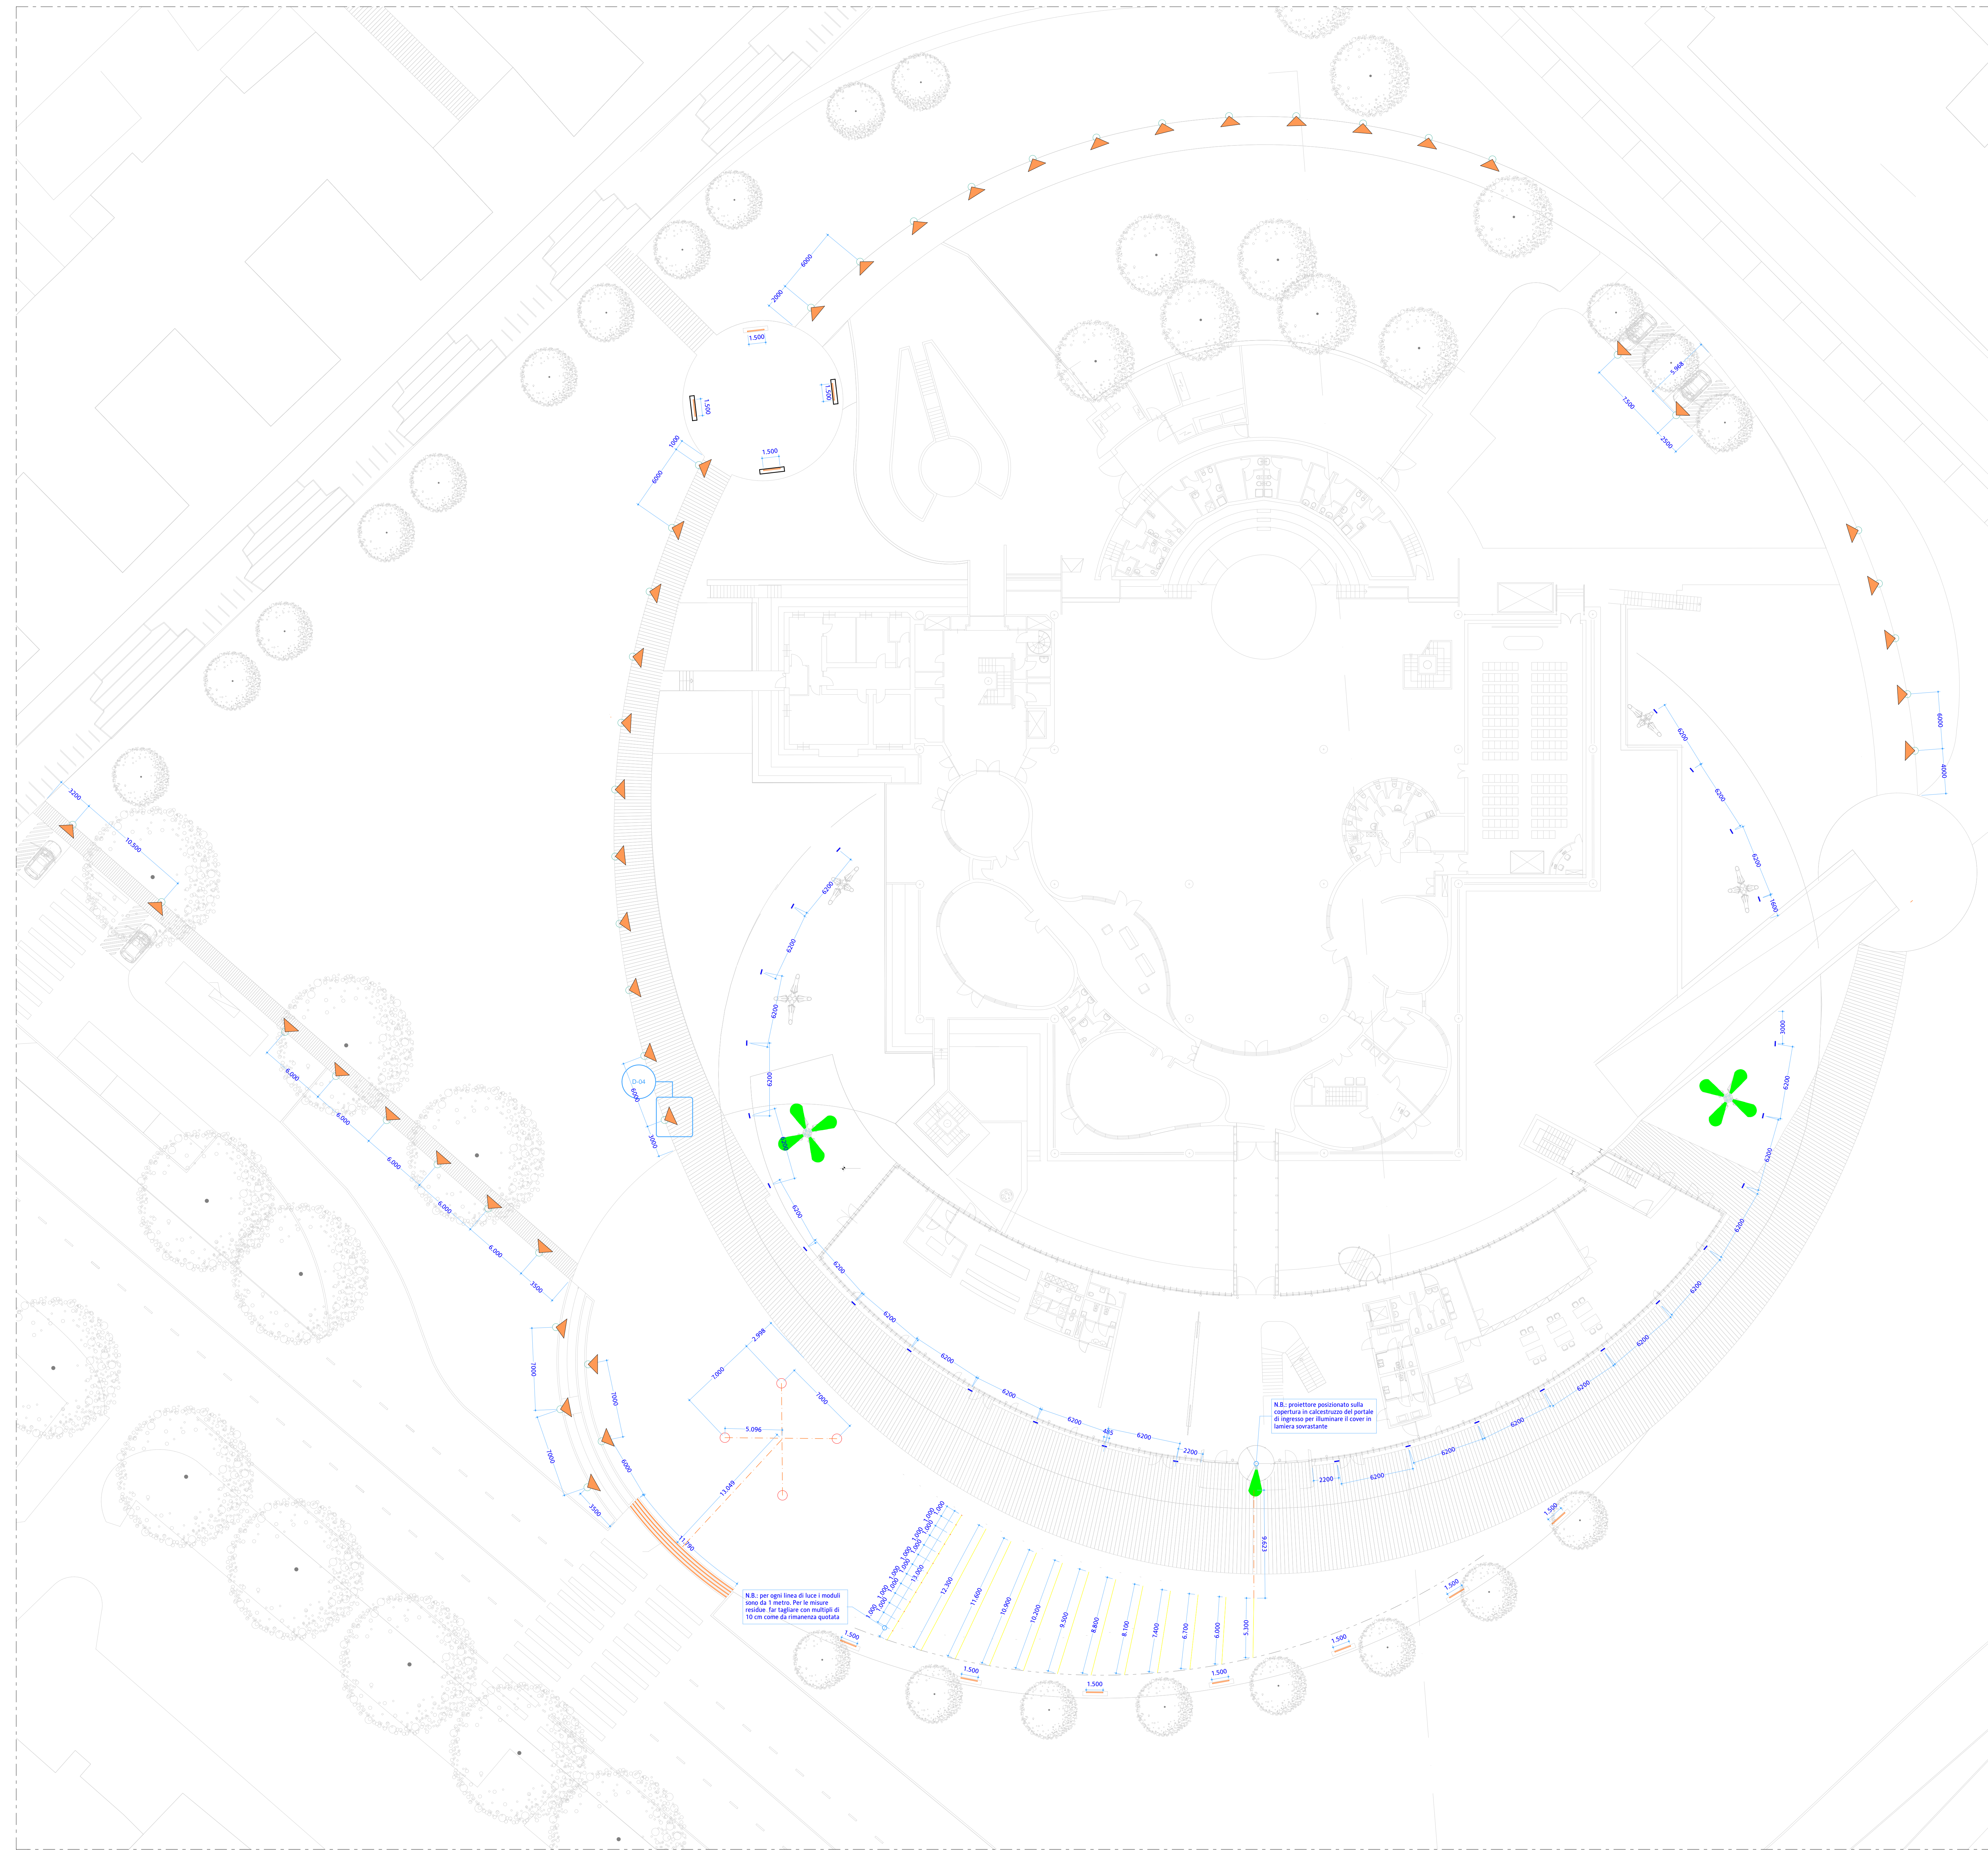

**comune di PRATO**

Progetto  
**Riqualificazione degli spazi esterni del Centro per l'Arte Contemporanea L. Pecci - 2° LOTTO**

Titolo  
**Sistemazione spazi esterni - Progetto illuminotecnico**

Fase  
**Progetto Esecutivo**

Assessore ai Lavori Pubblici Servizio Lavori Pubblici, Grandi Opere, Energia e Protezione Civile Dirigente del servizio Responsabile Unico del Procedimento	<b>Valerio Barberis</b> <b>Ing. Lorenzo Frasconi</b> <b>Arch. Luca Piantini</b>
---	---

Progettisti  
Progettista opere architettoniche  
**Arch. Luca Piantini**  
Geom. **Michele Faravola**  
Progettista illuminotecnica  
**Kino Workshop srl - Arch. Bernardo D'ippolito** via Foca 6-74123 Taranto

Progettista impianti meccanici  
**Ing. Daniele di Carlo**  
Progettista impianti elettrici  
**CMA S.r.l./Ing. Maurizio Mazzanti**  
Coordinatore sicurezza in fase di progettazione  
**Arch. Paola Falaschi**  
Collaboratori alla progettazione  
**Arch. Antonio Silvestri**  
**Arch. Francesco Baldi**

planimetria illuminotecnica

Tavola: I.E. 001  
Scala: 1:200  
Spazio riservato agli uffici:

© Copyright Comune di Prato - Settore Edilizia Pubblica  
è vietata la riproduzione anche parziale del documento data **Aprile 2015**