





LEGENDA

	MODULO INTERFACCIA UNIVERSALE A 4 CANALI (4 IN/OUT)		MODULO ATTUATORE PER GESTIONE LUCI A 16 CANALI (16A)		PULSANERA COMPOSIBILE 3 PULSANTI 'TIRONE' O EQ. VALVOLA		BATTERIA		CAN-BUS DEB
	MODULO INTERFACCIA UNIVERSALE A 16 CANALI (16 IN/OUT)		MODULO ATTUATORE PER GESTIONE LUCI A 16 CANALI (16A)		ACCOPPIATORE DI LINEA		MULTIMETRO DIGITALE CON INTERFACCIA CON INTERFACCIA EIB/KNX/XYNEX		CAN-BUS DEB
	TERMINALE DI INGRESSO/USCITA A 16 CANALI (16 IN/OUT)		PIR/ULTRASONICO DI PRESENZA PER		MODULO DI CONTROLLO E PRESSIONE BUS		FOUR-HANDLER DA 24V PER SUPERVIZIONE GENERALE		LINEA ALIMENTAZIONE 230V
	MODULO ATTUATORE PER GESTIONE LUCI A 16 CANALI (16A)		MODULO GATEWAY DALI A 16 CANALI (16A FINESTRE)		MODULO ATTUATORE PER NOTIFICAZIONE TONDI A 16 CANALI		LINEA ALIMENTAZIONE 230V SEZIONE SICUREZZA		APPARECCHIATURE ESISTENTI
	MODULO ATTUATORE PER GESTIONE LUCI A 16 CANALI (16A)		PULSANERA COMPOSIBILE 1 PULSANTE 'TIRONE' O EQUIVALENTE		PIR/ULTRASONICO DI PRESENZA QUALIKING		ALIMENTATORE		
	MODULO ATTUATORE PER GESTIONE LUCI A 16 CANALI (16A)		PULSANERA COMPOSIBILE 3 PULSANTI 'TIRONE' O EQUIVALENTE						

PIANO PRIMO

PIANO TERRA

PIANO SEMINTERRATO

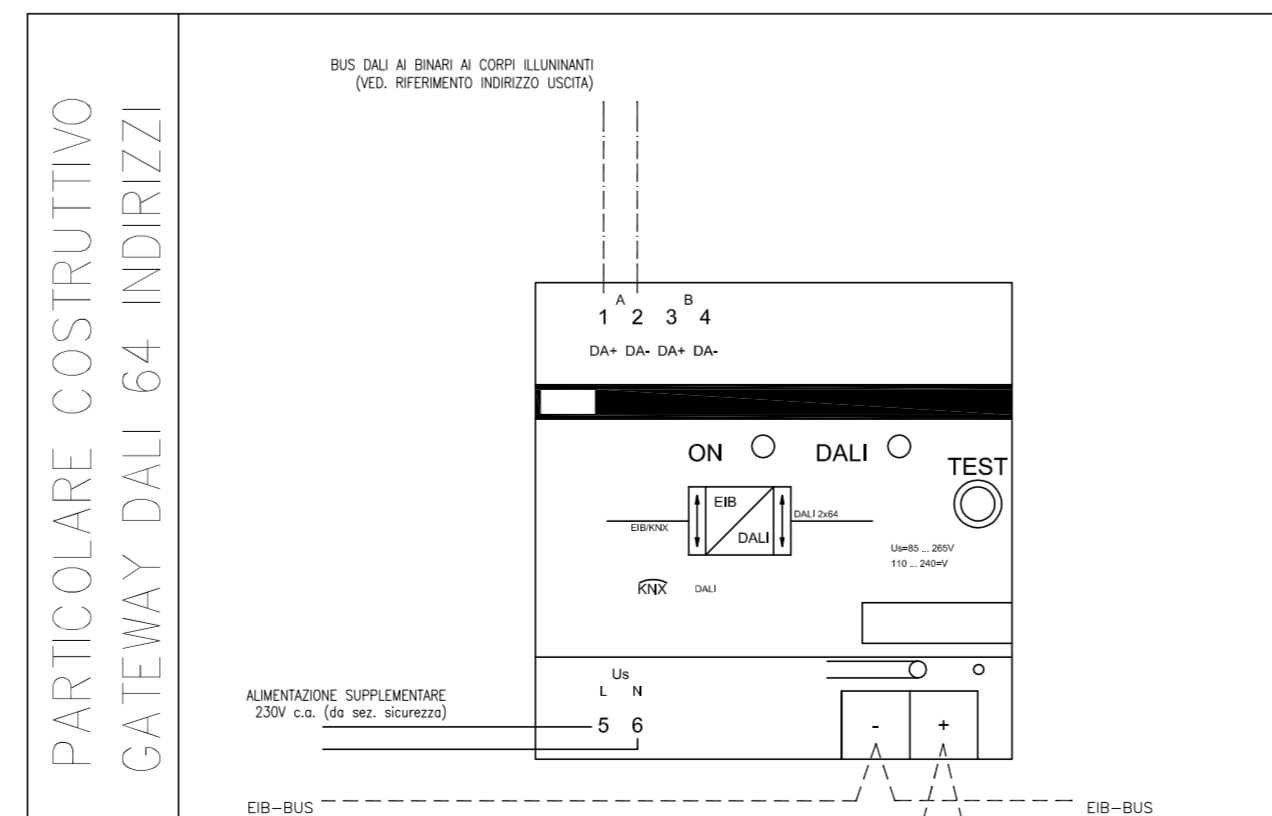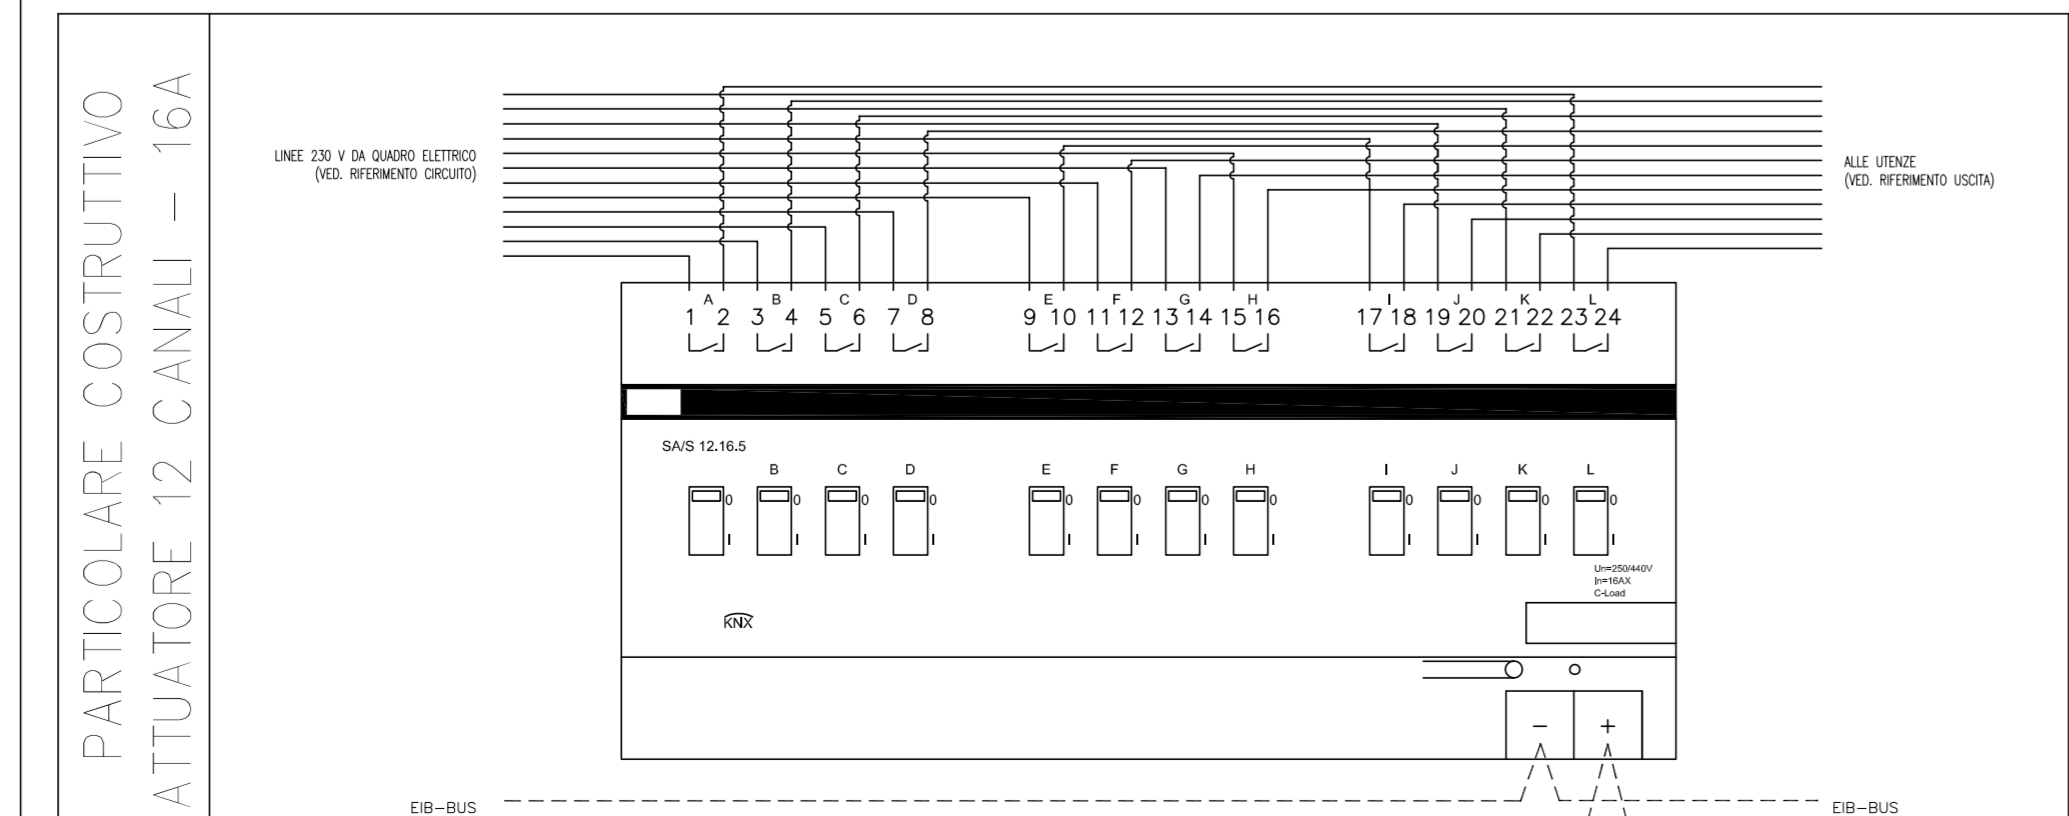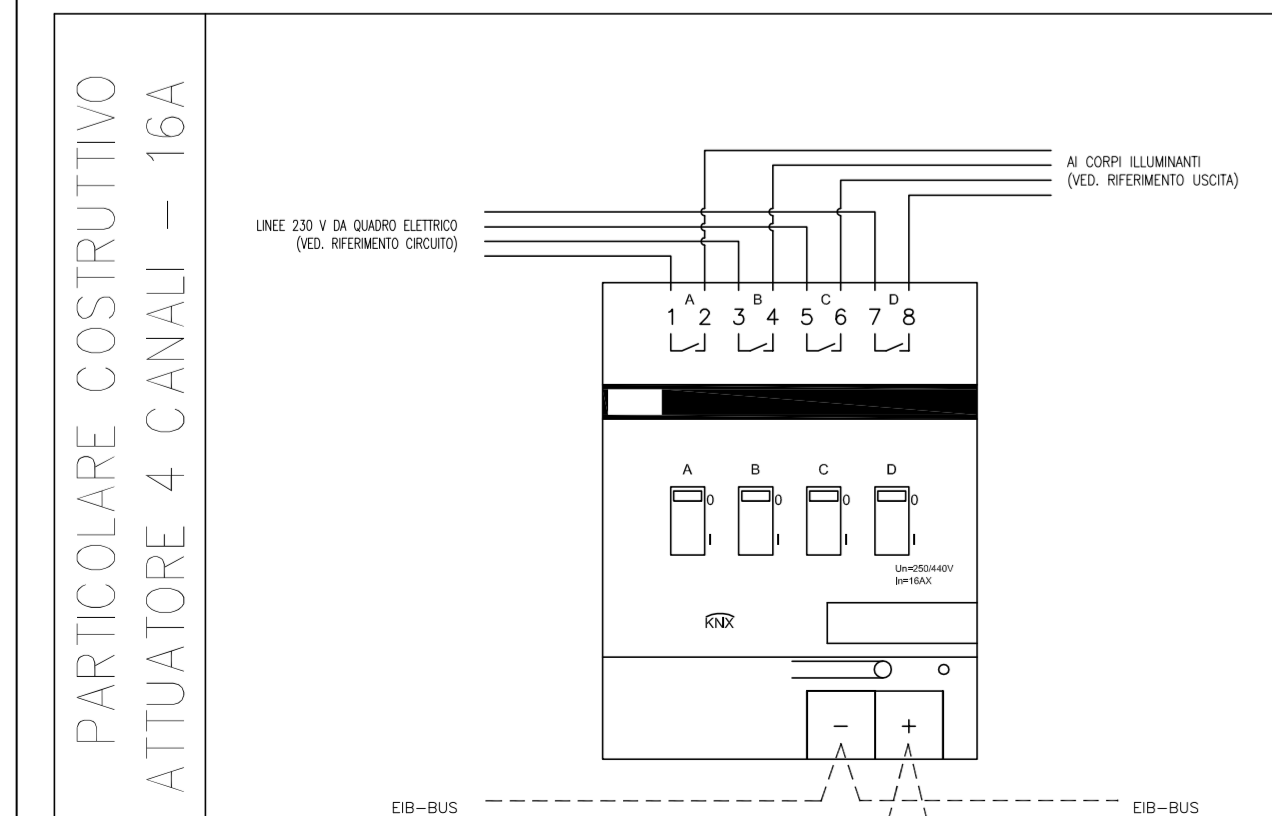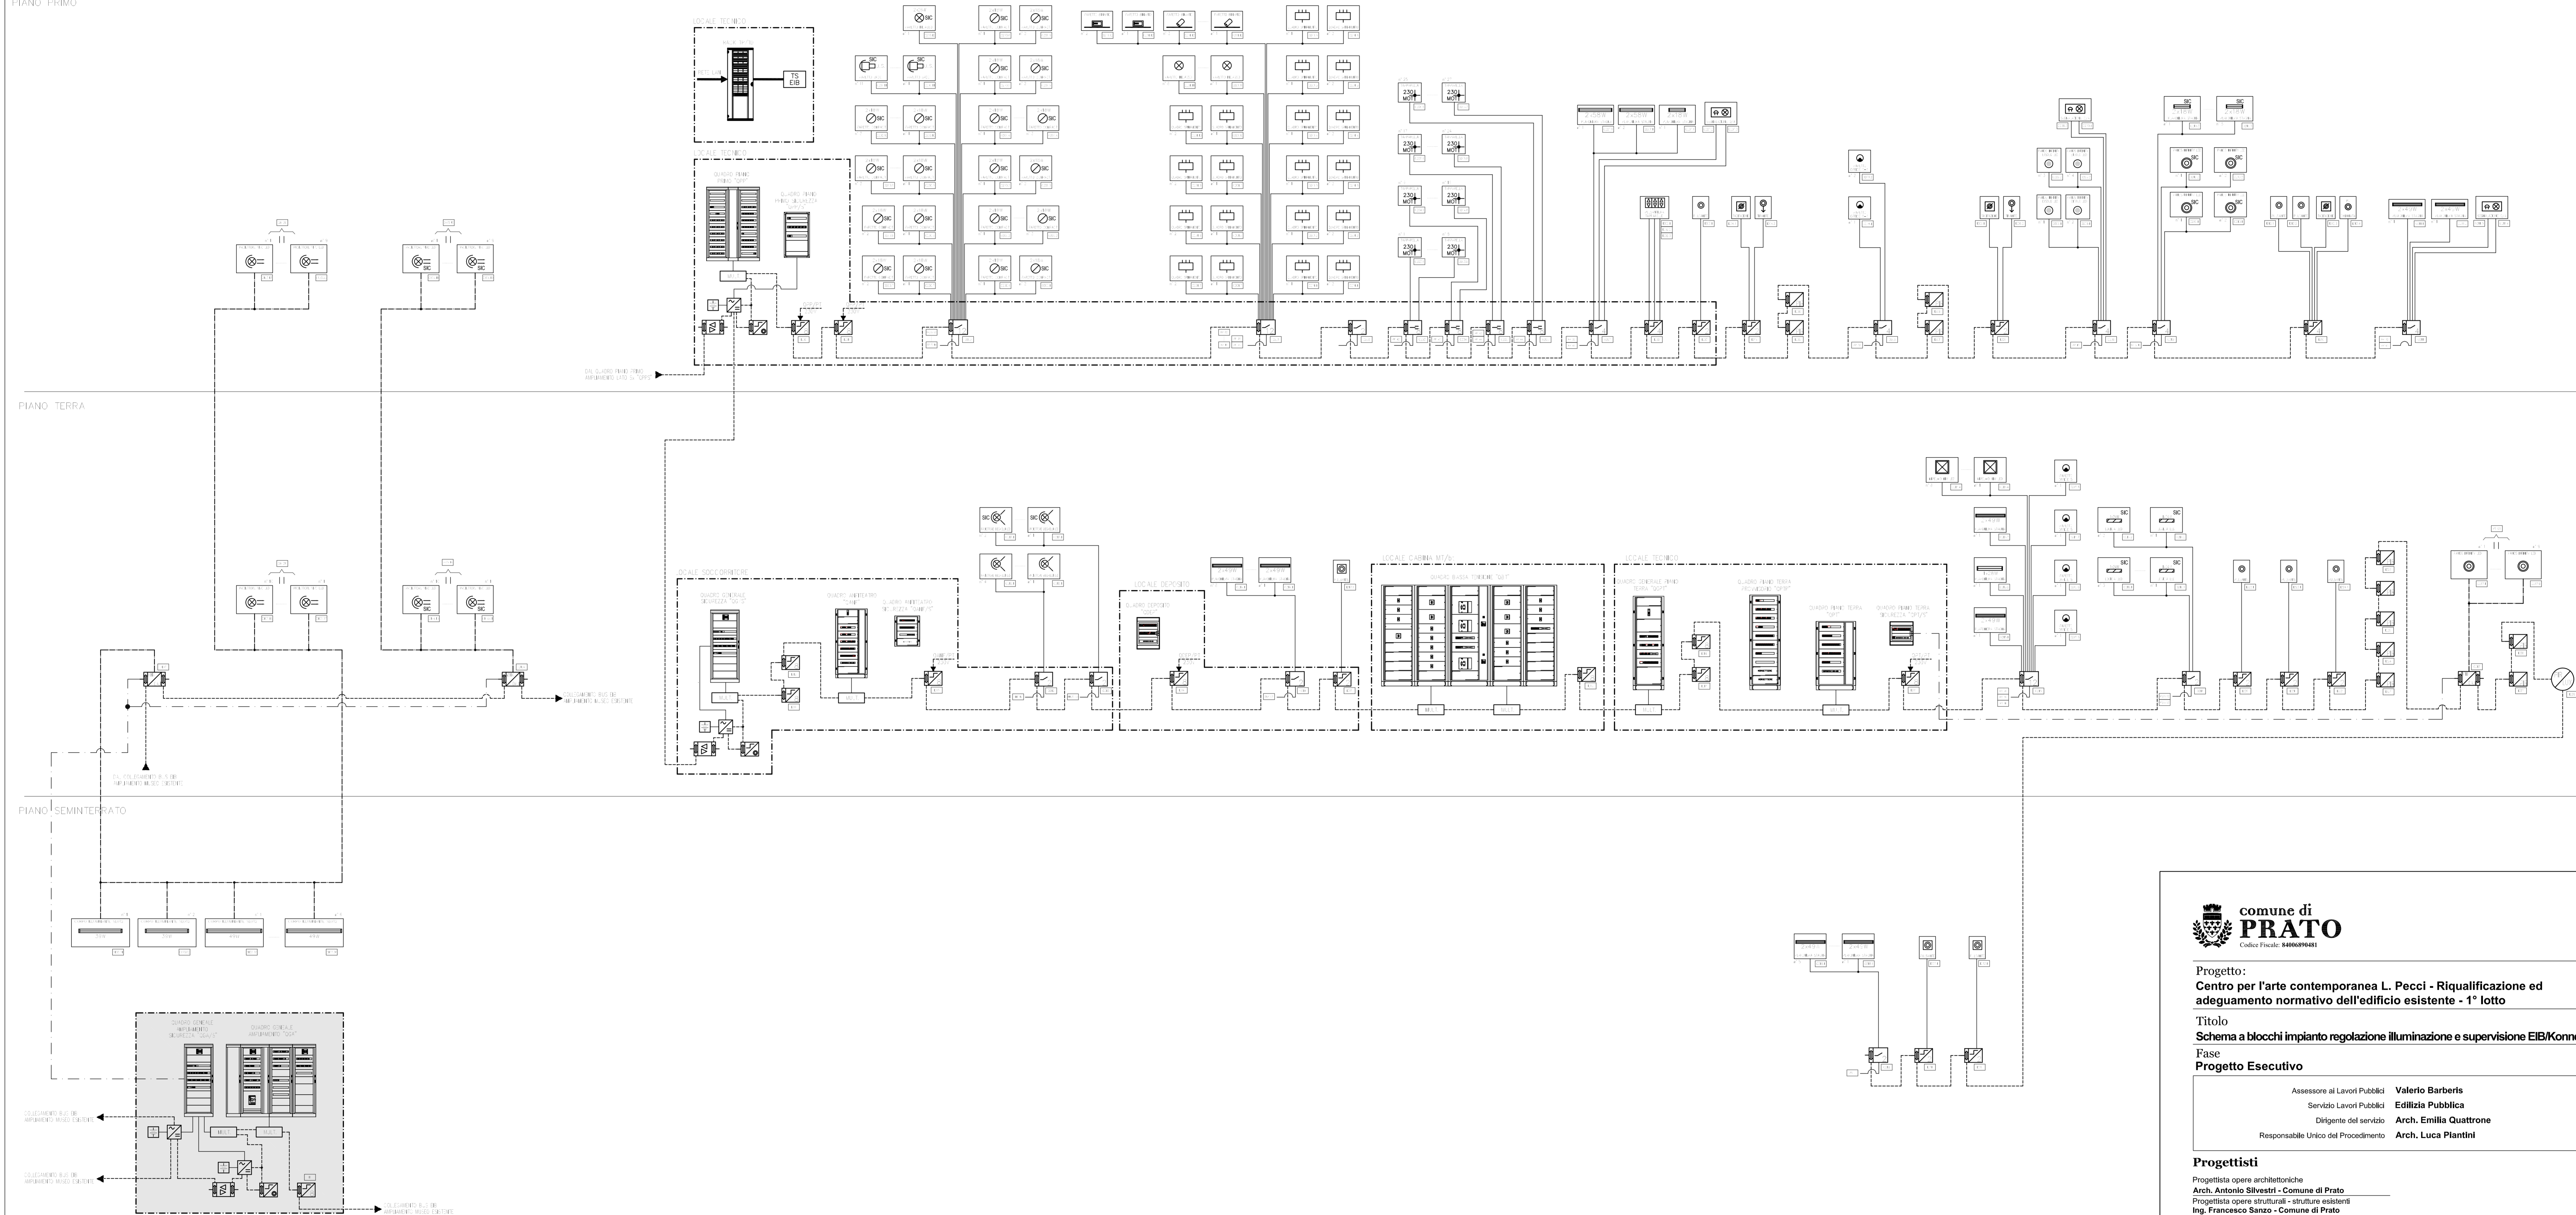

comune di PRATO
 Comune di Prato

Progetto: **Centro per l'arte contemporanea L. Pecci - Riqualificazione ed adeguamento normativo dell'edificio esistente - 1° lotto**

Titolo: **Schema a blocchi impianto regolazione illuminazione e supervisione EIB/KNX**

Fase: **Progetto Esecutivo**

Assessore ai Lavori Pubblici **Valerio Barberis**
 Servizio Lavori Pubblici **Edilizia Pubblica**
 Dirigente del servizio **Arch. Emilia Quattrone**
 Responsabile Unico del Procedimento **Arch. Luca Plantini**

Progettisti
 Progettista opere architettoniche
Arch. Antonio Silvestri - Comune di Prato
 Progettista opere strutturali - strutture esistenti
Ing. Francesco Sanzo - Comune di Prato
 Progettista opere strutturali - nuove strutture
ACS - Ing. Jacopo Caramelli
 Progettista impianti meccanici
Ing. Dante di Carlo
 Progettista impianti elettrici
CMA S.r.l. - Ing. Maurizio Mazzanti
 Coordinatore sicurezza in fase di progettazione
Arch. Paola Falaschi
 Collaboratori alla progettazione
Geom. Michele Faranda
Arch. Francesco Baldi
Ing. Francesco Guarducci

Tavola: **E-11**
 Scala: /
 Spazio riservato agli uffici:

