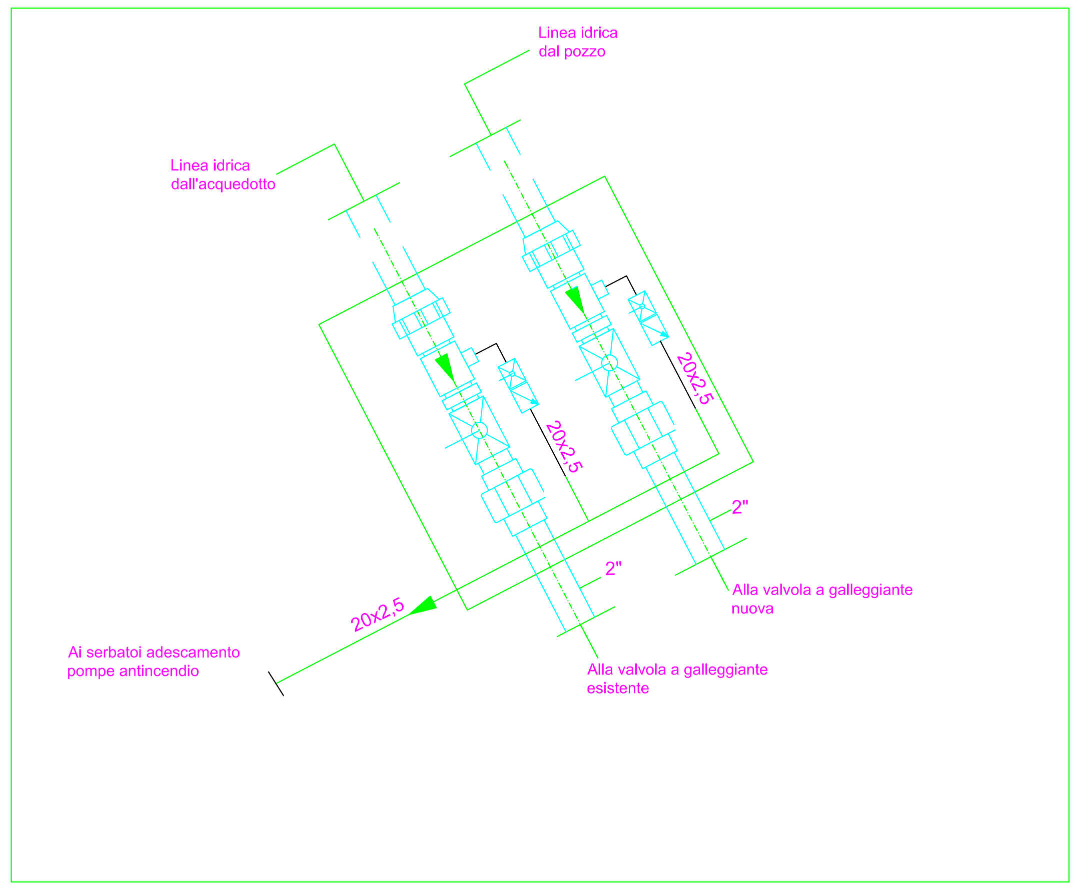

DETTAGLIO POZZETTO IDRICO
dimensione utile 50x50cm

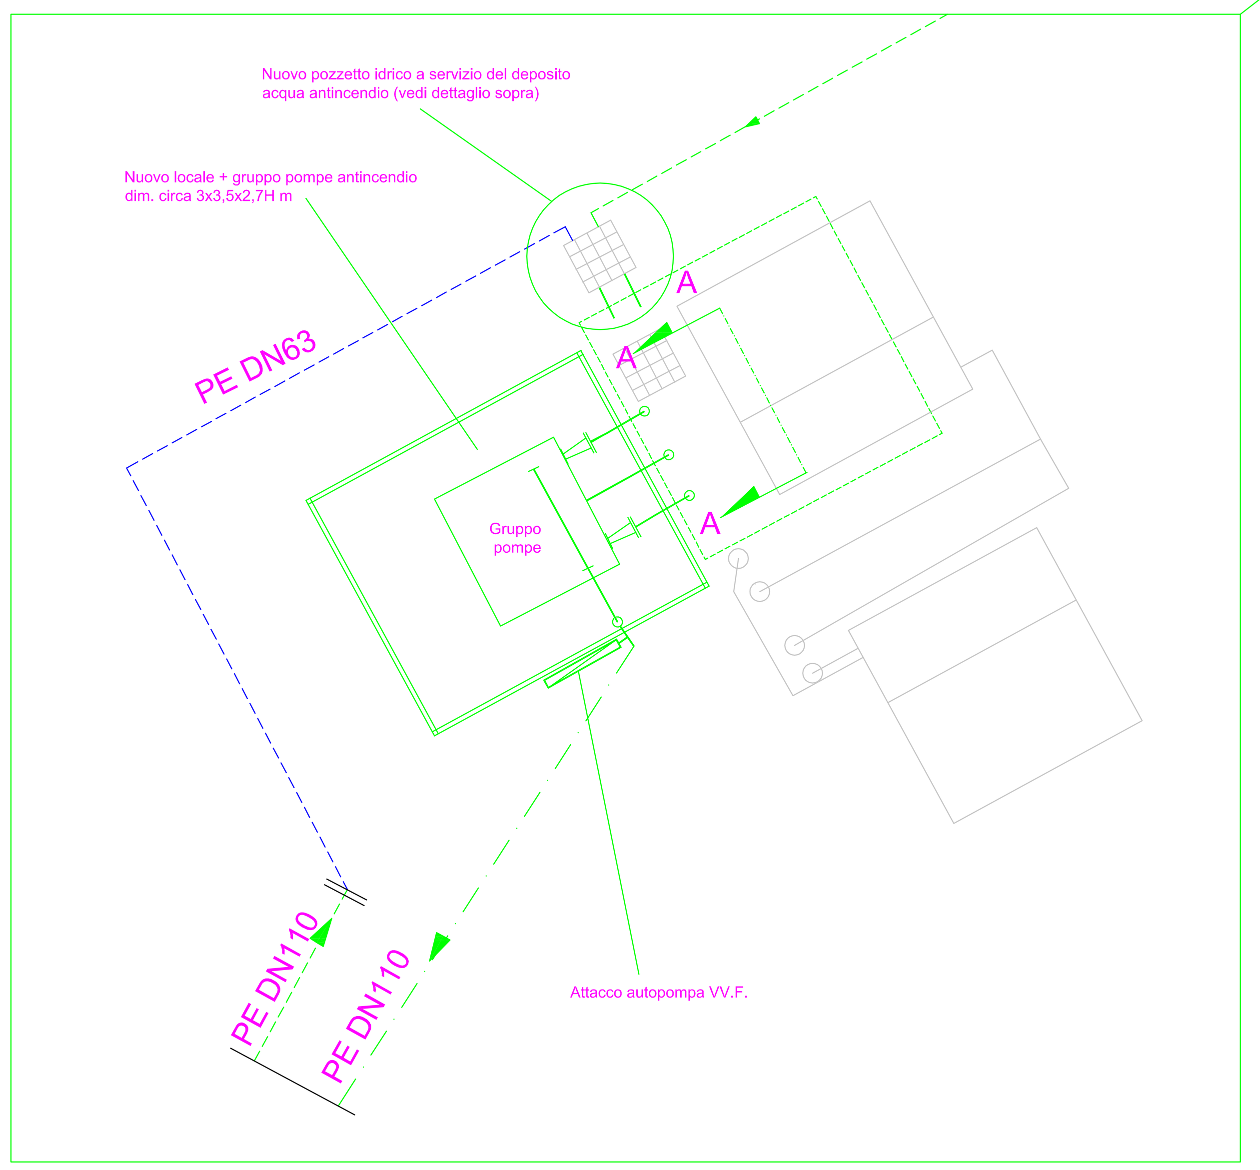

DETTAGLIO LAY-OUT NUOVO GRUPPO POMPE ANTINCENDIO

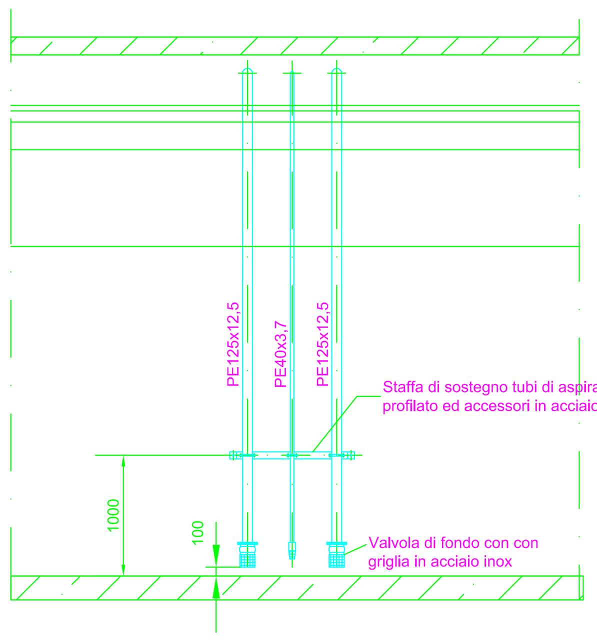

SEZ. A-A

DETTAGLIO MONTAGGIO TUBI DI ASPIRAZIONE ALL'INTERNO
DEL DEPOSITO ACQUA ANTINCENDIO INTERRATO

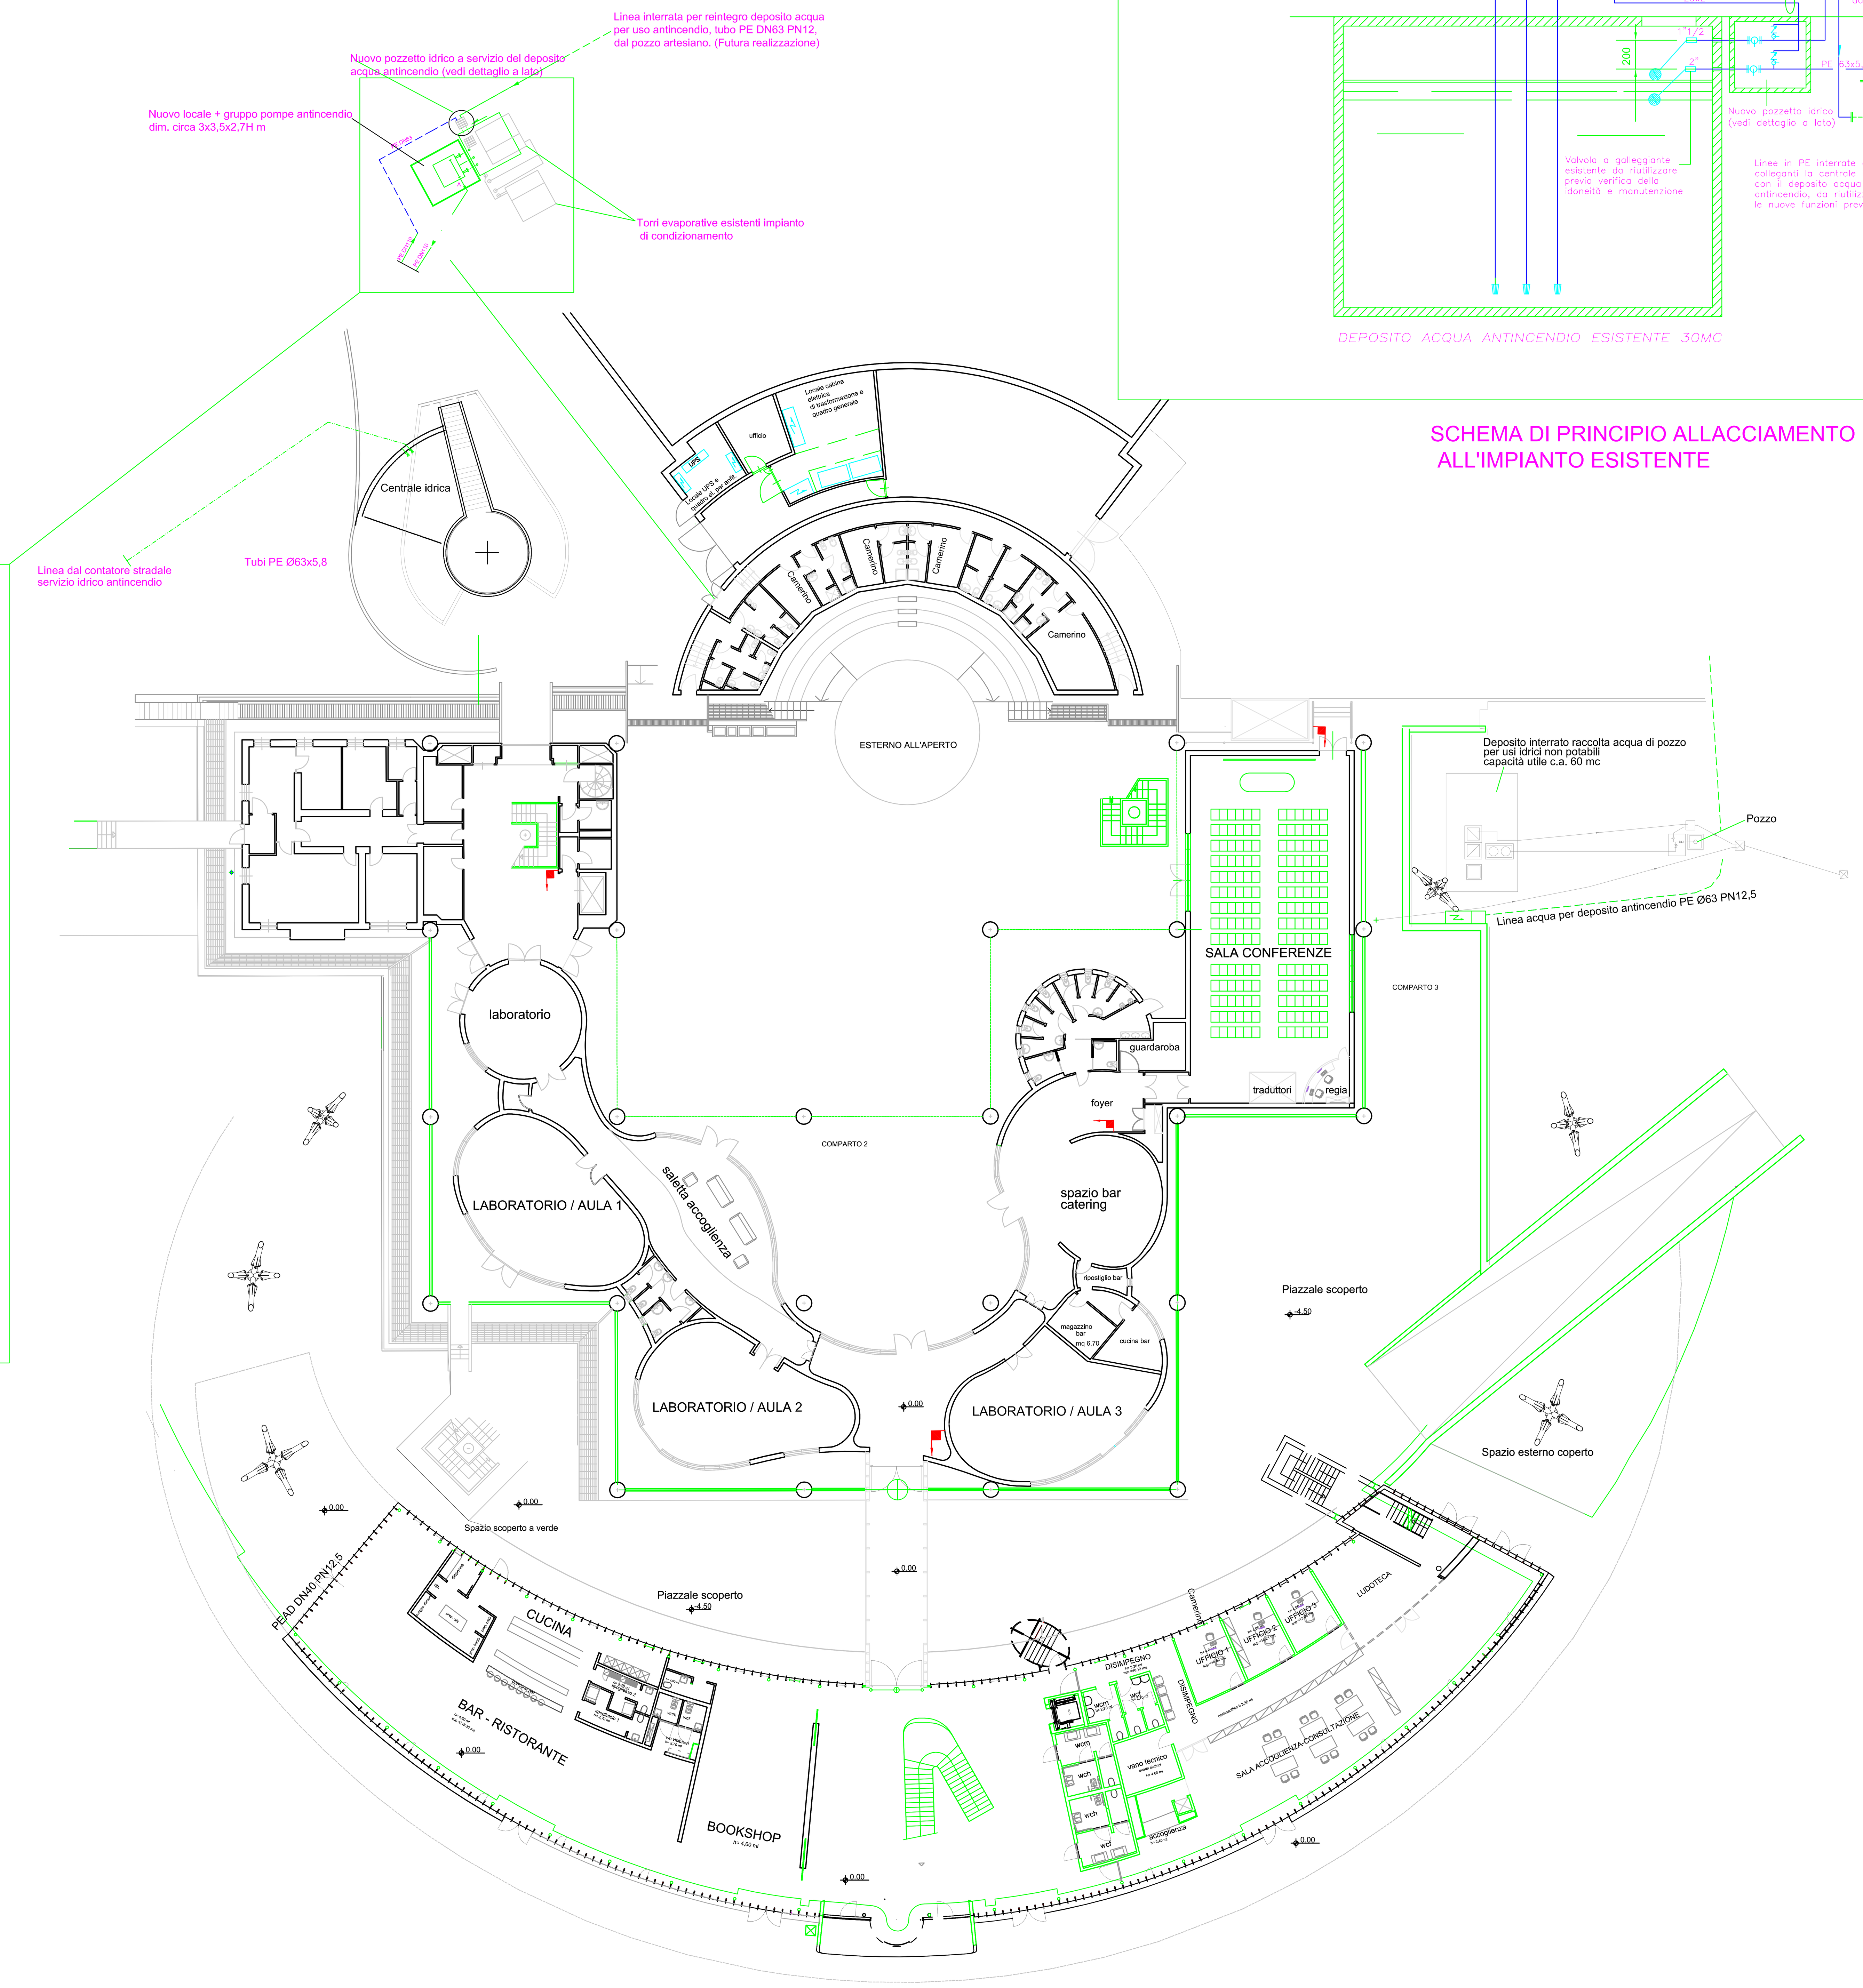

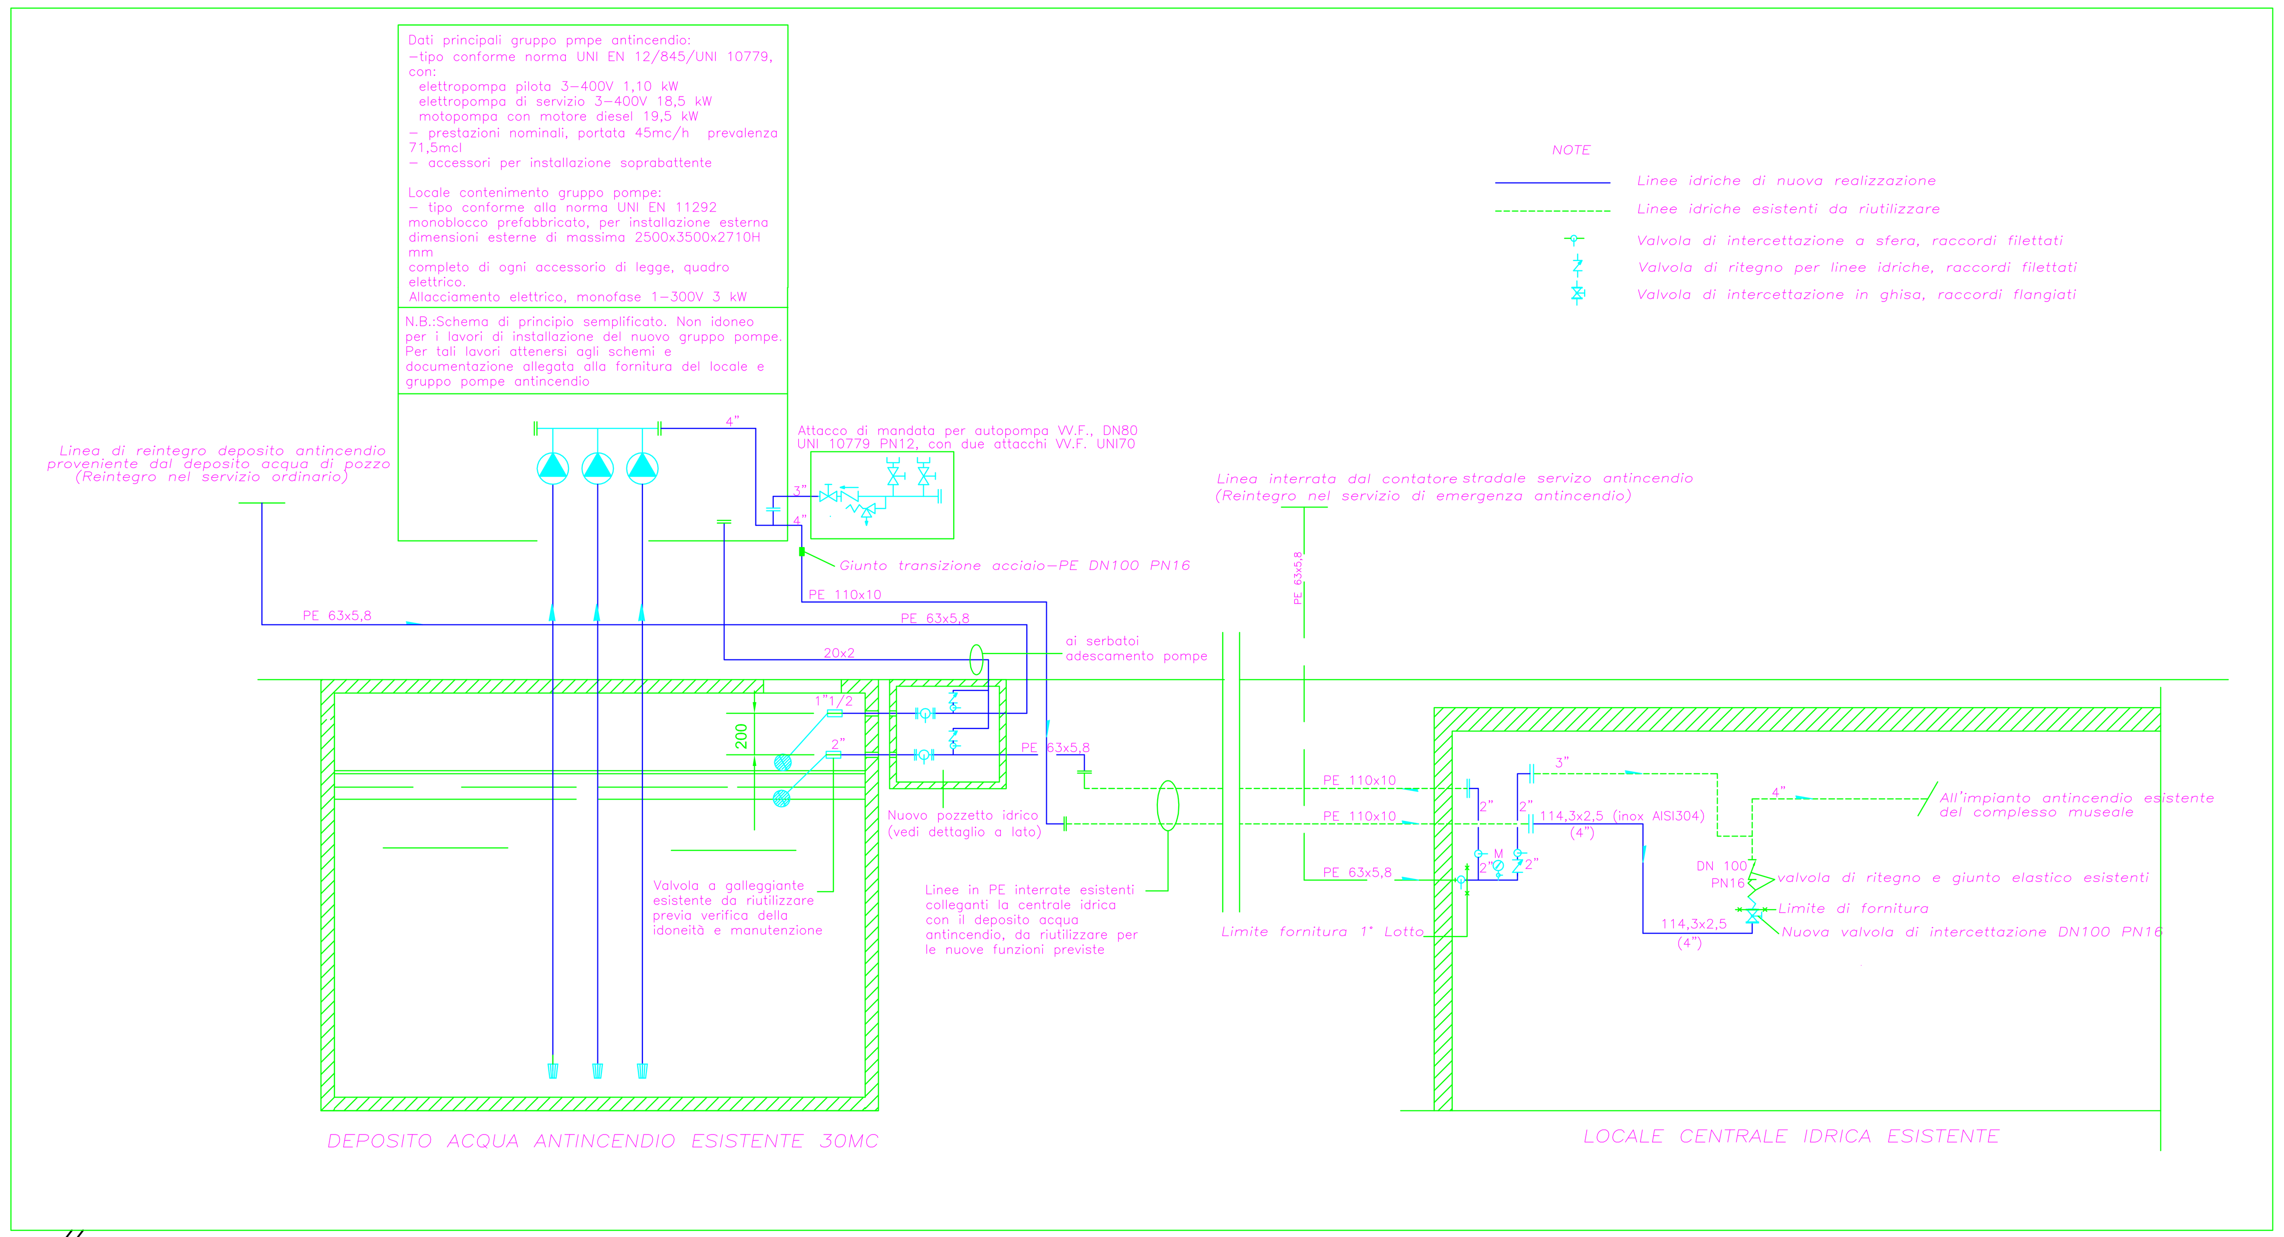

SCHEMA DI PRINCIPIO ALLACCIAMENTO IDRICO NUOVO GRUPPO POMPE ANTINCENDIO
ALL'IMPIANTO ESISTENTE

comune di PRATO
Codice Fiscale: 84006890481

Progetto
Centro per l'arte contemporanea L. Pecci - Riqualificazione ed adeguamento normativo dell'edificio esistente - 1° lotto

Titolo
Impianto idrico-sanitario e antincendio - Pianta piano terreno

Fase
Progetto Esecutivo

Assessore ai Lavori Pubblici	**Valerio Barberis**
Servizio Lavori Pubblici	**Edilizia Pubblica**
Dirigente del servizio	**Arch. Emilia Quattrone**
Responsabile Unico del Procedimento	**Arch. Luca Piantini**

Progettisti

Progettista opere architettoniche
Arch. Antonio Silvestri - Comune di Prato
Progettista opere strutturali - strutture esistenti
Ing. Francesco Sanzo - Comune di Prato
Progettista opere strutturali - nuove strutture
ACS - Ing. Iacopo Ceramelli
Progettista impianti meccanici
Ing. Dante Di Carlo
Progettista impianti elettrici
CMA - Ing. Maurizio Mazzanti
Coordinatore sicurezza in fase di progettazione
Arch. Paola Falaschi
Collaboratori alla progettazione
Geom. Michele Faranda
Arch. Francesco Baldi
Ing. Francesco Guarducci

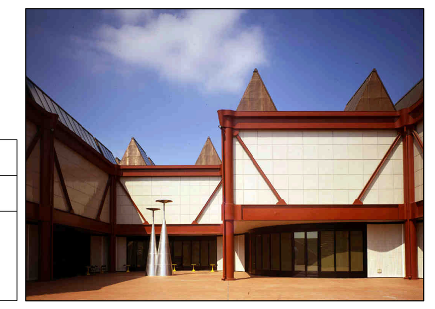

Tavola n. **M - 06**
Scala: **1: 200**
Spazio riservato agli uffici:

© Copyright Comune di Prato - Servizio Lavori Pubblici
è vietata la riproduzione anche parziale del documento

data **ottobre 2015**