comune di
PRATO
Codice Fiscale: 84006890481

ALLEGATO A: P.ZA MERCATALE - PLANIMETRIA GENERALE RELATIVA ALLA ZONA DELL'ARENA DELLA "PALLA GROSSA"
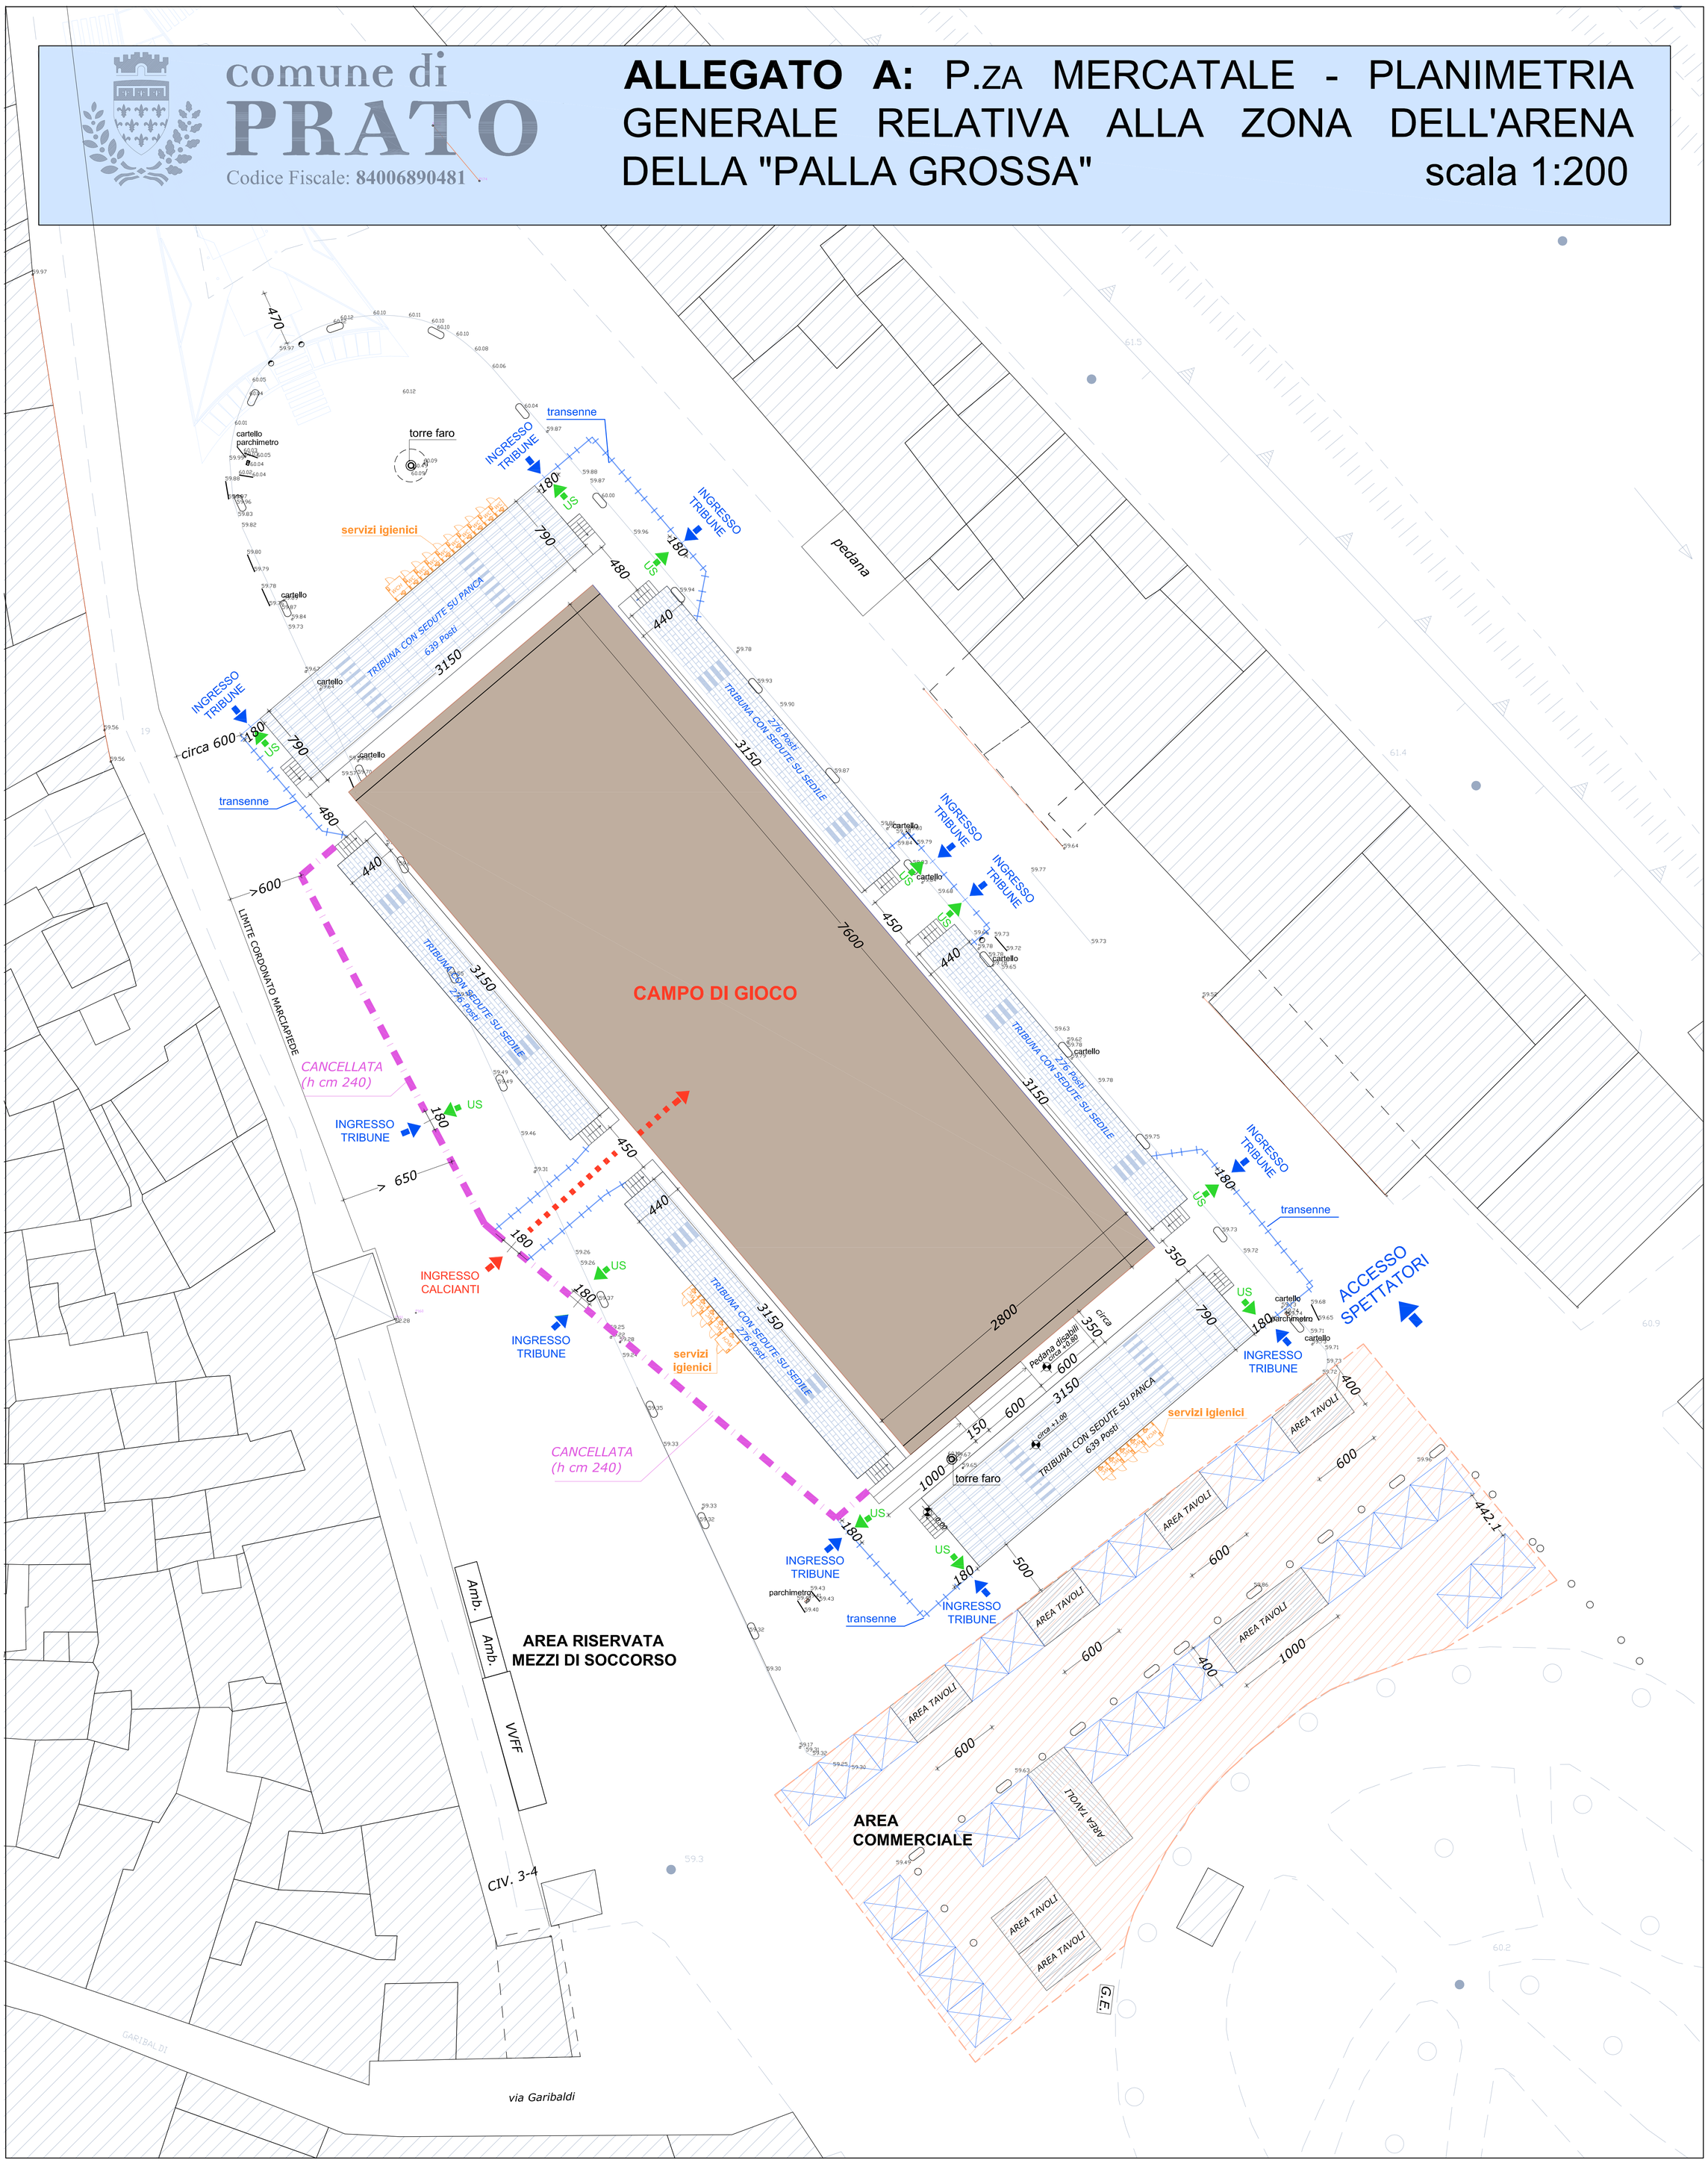
scala 1:200