

Progetto:
**Nuova Scuola Materna di n. 6 sezioni
 in Viale Montegrappa, località PONZANO**

Titolo:
 Rilievo stato di fatto, inserimento planimetrico, estratto PRG

Fase: **PROGETTO ESECUTIVO**

Assessore ai Lavori Pubblici **Roberto Caverni**
 Settore 4 Area Tecnica **Servizio 4S Edilizia Pubblica e Cimiteri**
 Dirigente del Servizio **Ing. Paolo Bartalini**
 Responsabile Unico del Procedimento **Arch. Luca Piantini**

Progettisti

Progettista opere architettoniche
Arch. Mauro Frate - Capogruppo
Arch. Piero Vincenti
Arch. Augusto Andriolo
Arch. Nicola Rossi

Progettista opere strutturali
Ing. Andrea Rigato

Progettista impianti meccanici ed elettrici
PROTECO Engineering srl
 Consulting Engineering & Project Management for Sustainable Energy Systems


Consulenza progettazione acustica
Studio Pro.Tecno srl



Coordinatore sicurezza in fase di progettazione
Arch. Luca Piantini


Tavola: **Ae01**
 Scala: **1: 500, 1:5000**
 Spazio riservato agli uffici:

© Copyright Comune di Prato - Servizio Edilizia Pubblica e Cimiteri
 è vietata la riproduzione anche parziale del documento

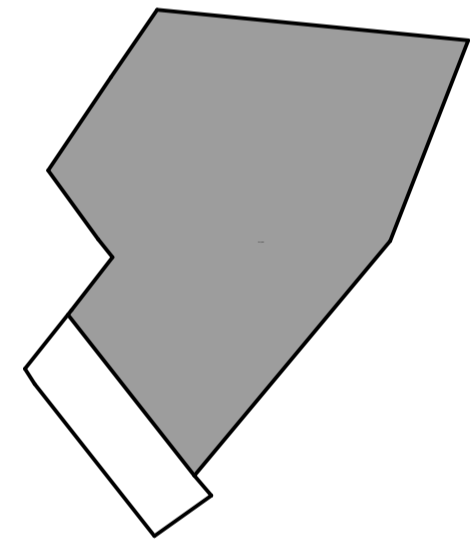data: **luglio 2011**




 lotto scuola materna mq 4.511
 lotto parcheggio mq 600
 (non incluso nel presente appalto)

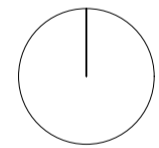

UBICAZIONE

PRATO EST

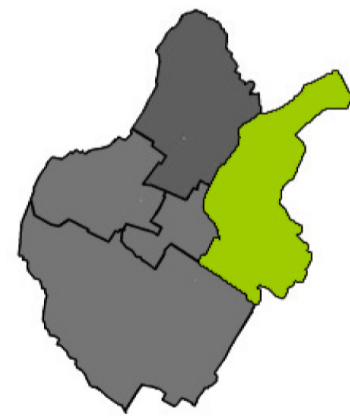

LOCALITA'

PONZANO


CONFINI LOTTO

NE VERDE PUBBLICO
SE VERDE PUBBLICO
SO VIALE MONTEGRAPPA
NO RESIDENZA




STATO PRG


SB SERVIZI PER
L'ISTRUZIONE
DI BASE
(VARIANTE IN FASE DI
APPROVAZIONE)

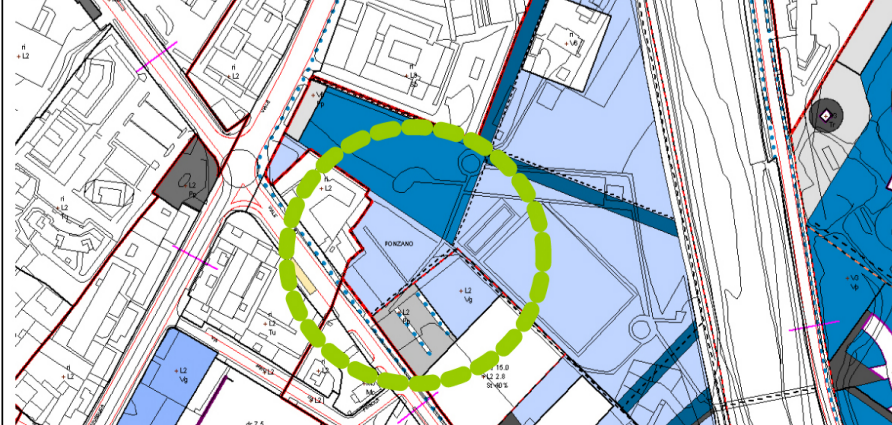

estratto prg

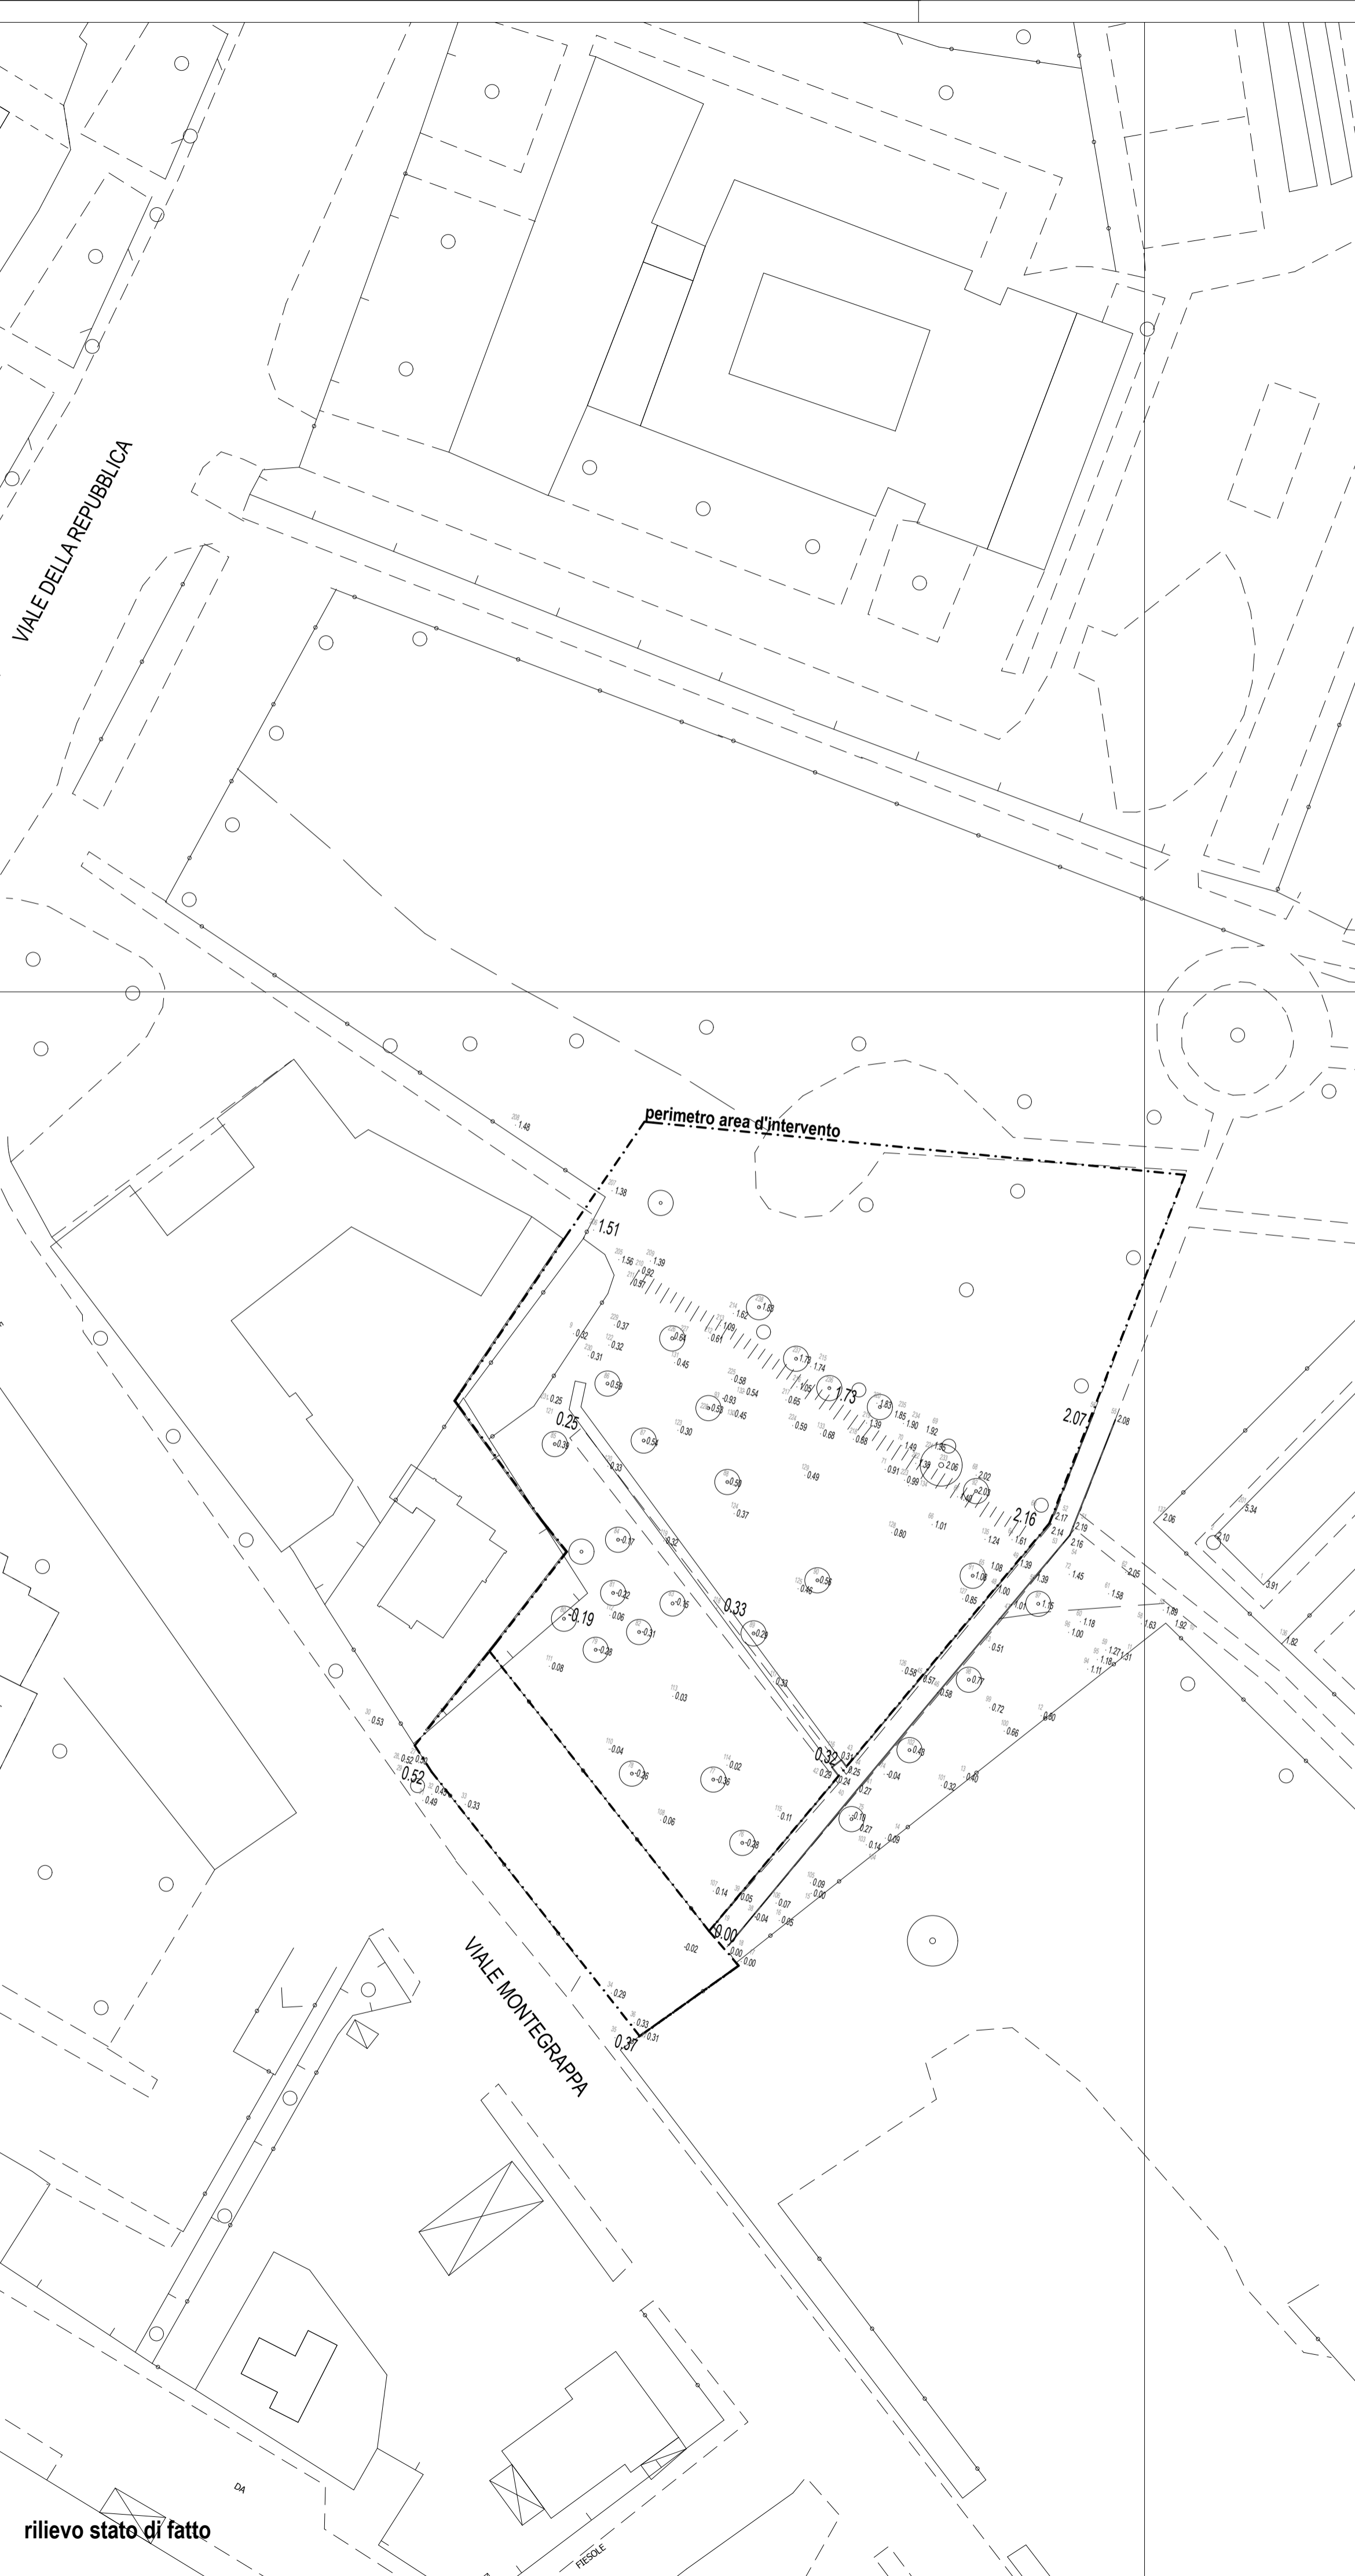

rilievo stato di fatto

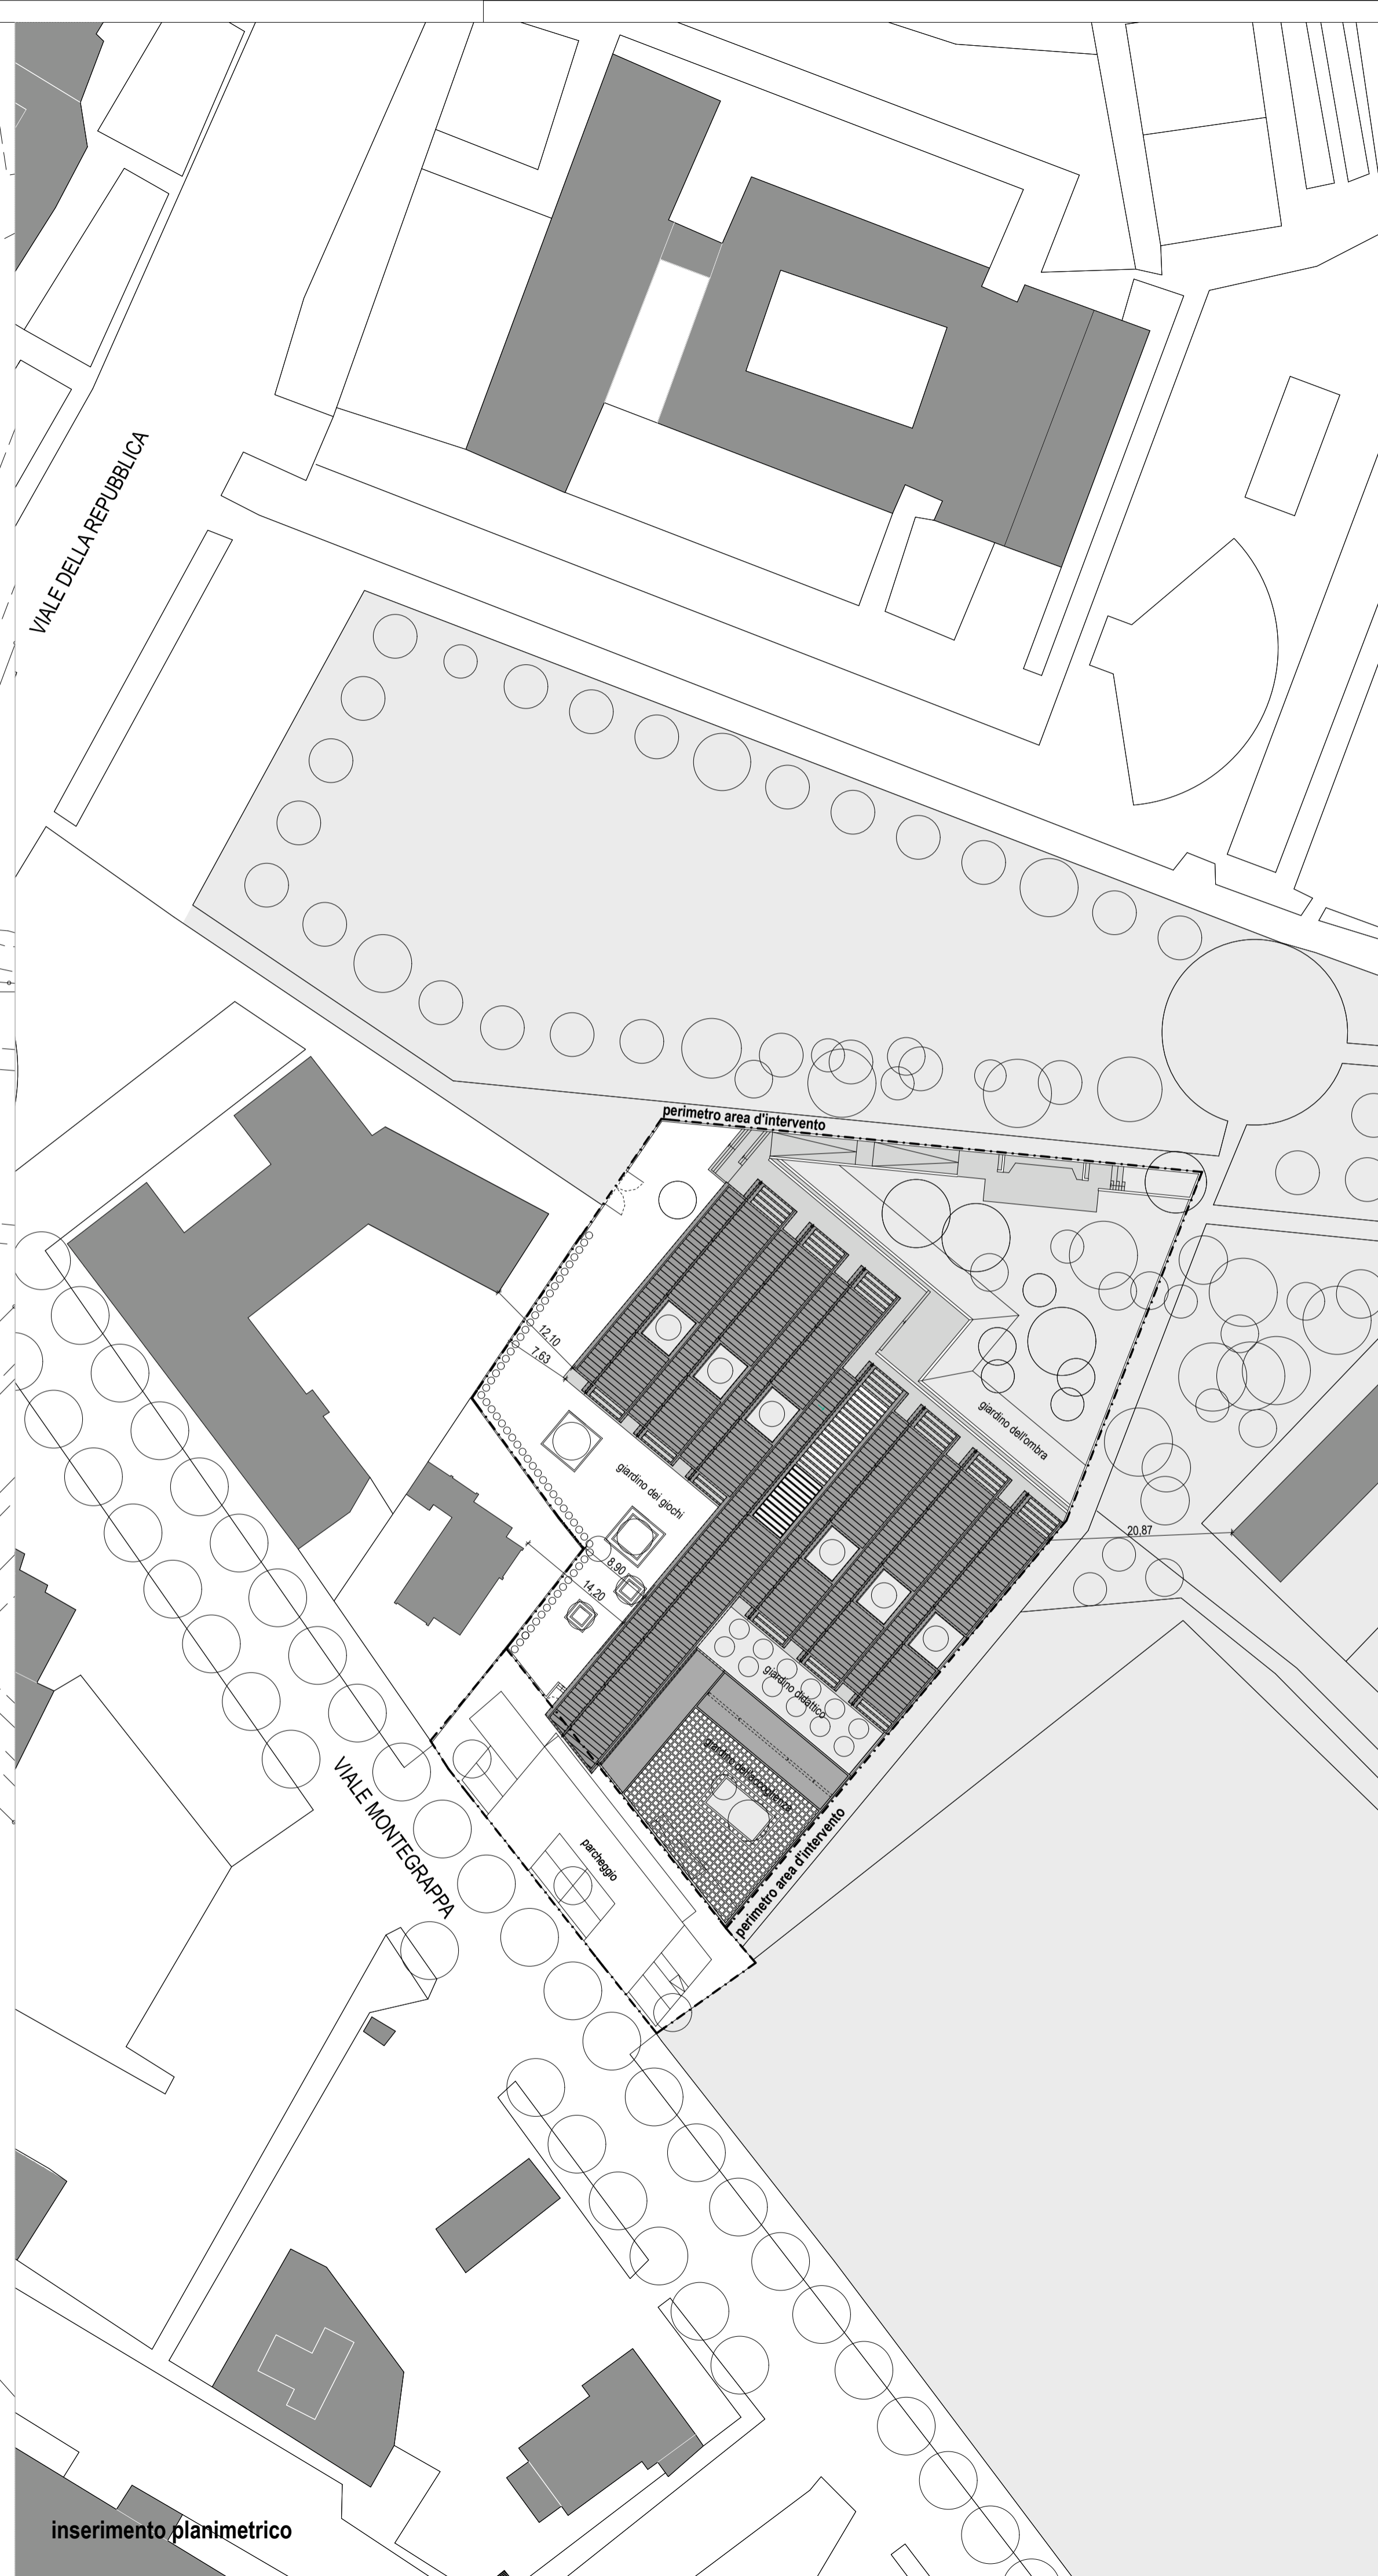

inserimento planimetrico