

Progetto:
 Nuova Scuola Materna di n. 6 sezioni
 in Viale Montegrappa, località PONZANO

TITOLO:
 Pianta copertura

Fase: PROGETTO ESECUTIVO

Assessore ai Lavori Pubblici **Roberto Caverni**
 Settore 4 Area Tecnica **Servizio 4S Edilizia Pubblica e Cimiteri**
 Dirigente del Servizio **Ing. Paolo Bartalini**
 Responsabile Unico del Procedimento **Arch. Luca Piantini**

Progettisti

Progettista opere architettoniche
 Arch. Mauro Frati - Capogruppo
 Arch. Piero Vincenti
 Arch. Augusto Andriolo
 Arch. Nicola Rossi

Progettista opere strutturali
 Ing. Andrea Rigato

Progettista impianti meccanici ed elettrici
 PROTECNO Engineering srl
 Consulting Engineering & Project Management for Sustainable Energy Systems


Consulenza progettazione acustica
 Studio Pro.Tecno srl

Coordinatore sicurezza in fase di progettazione
 Arch. Luca Piantini

Tavola: Ae11
Scala: 1:100
 Spazio riservato agli uffici:

© Copyright Comune di Prato - Servizio Edilizia Pubblica e Cimiteri
 è vietata la riproduzione anche parziale del documento

data: luglio 2011

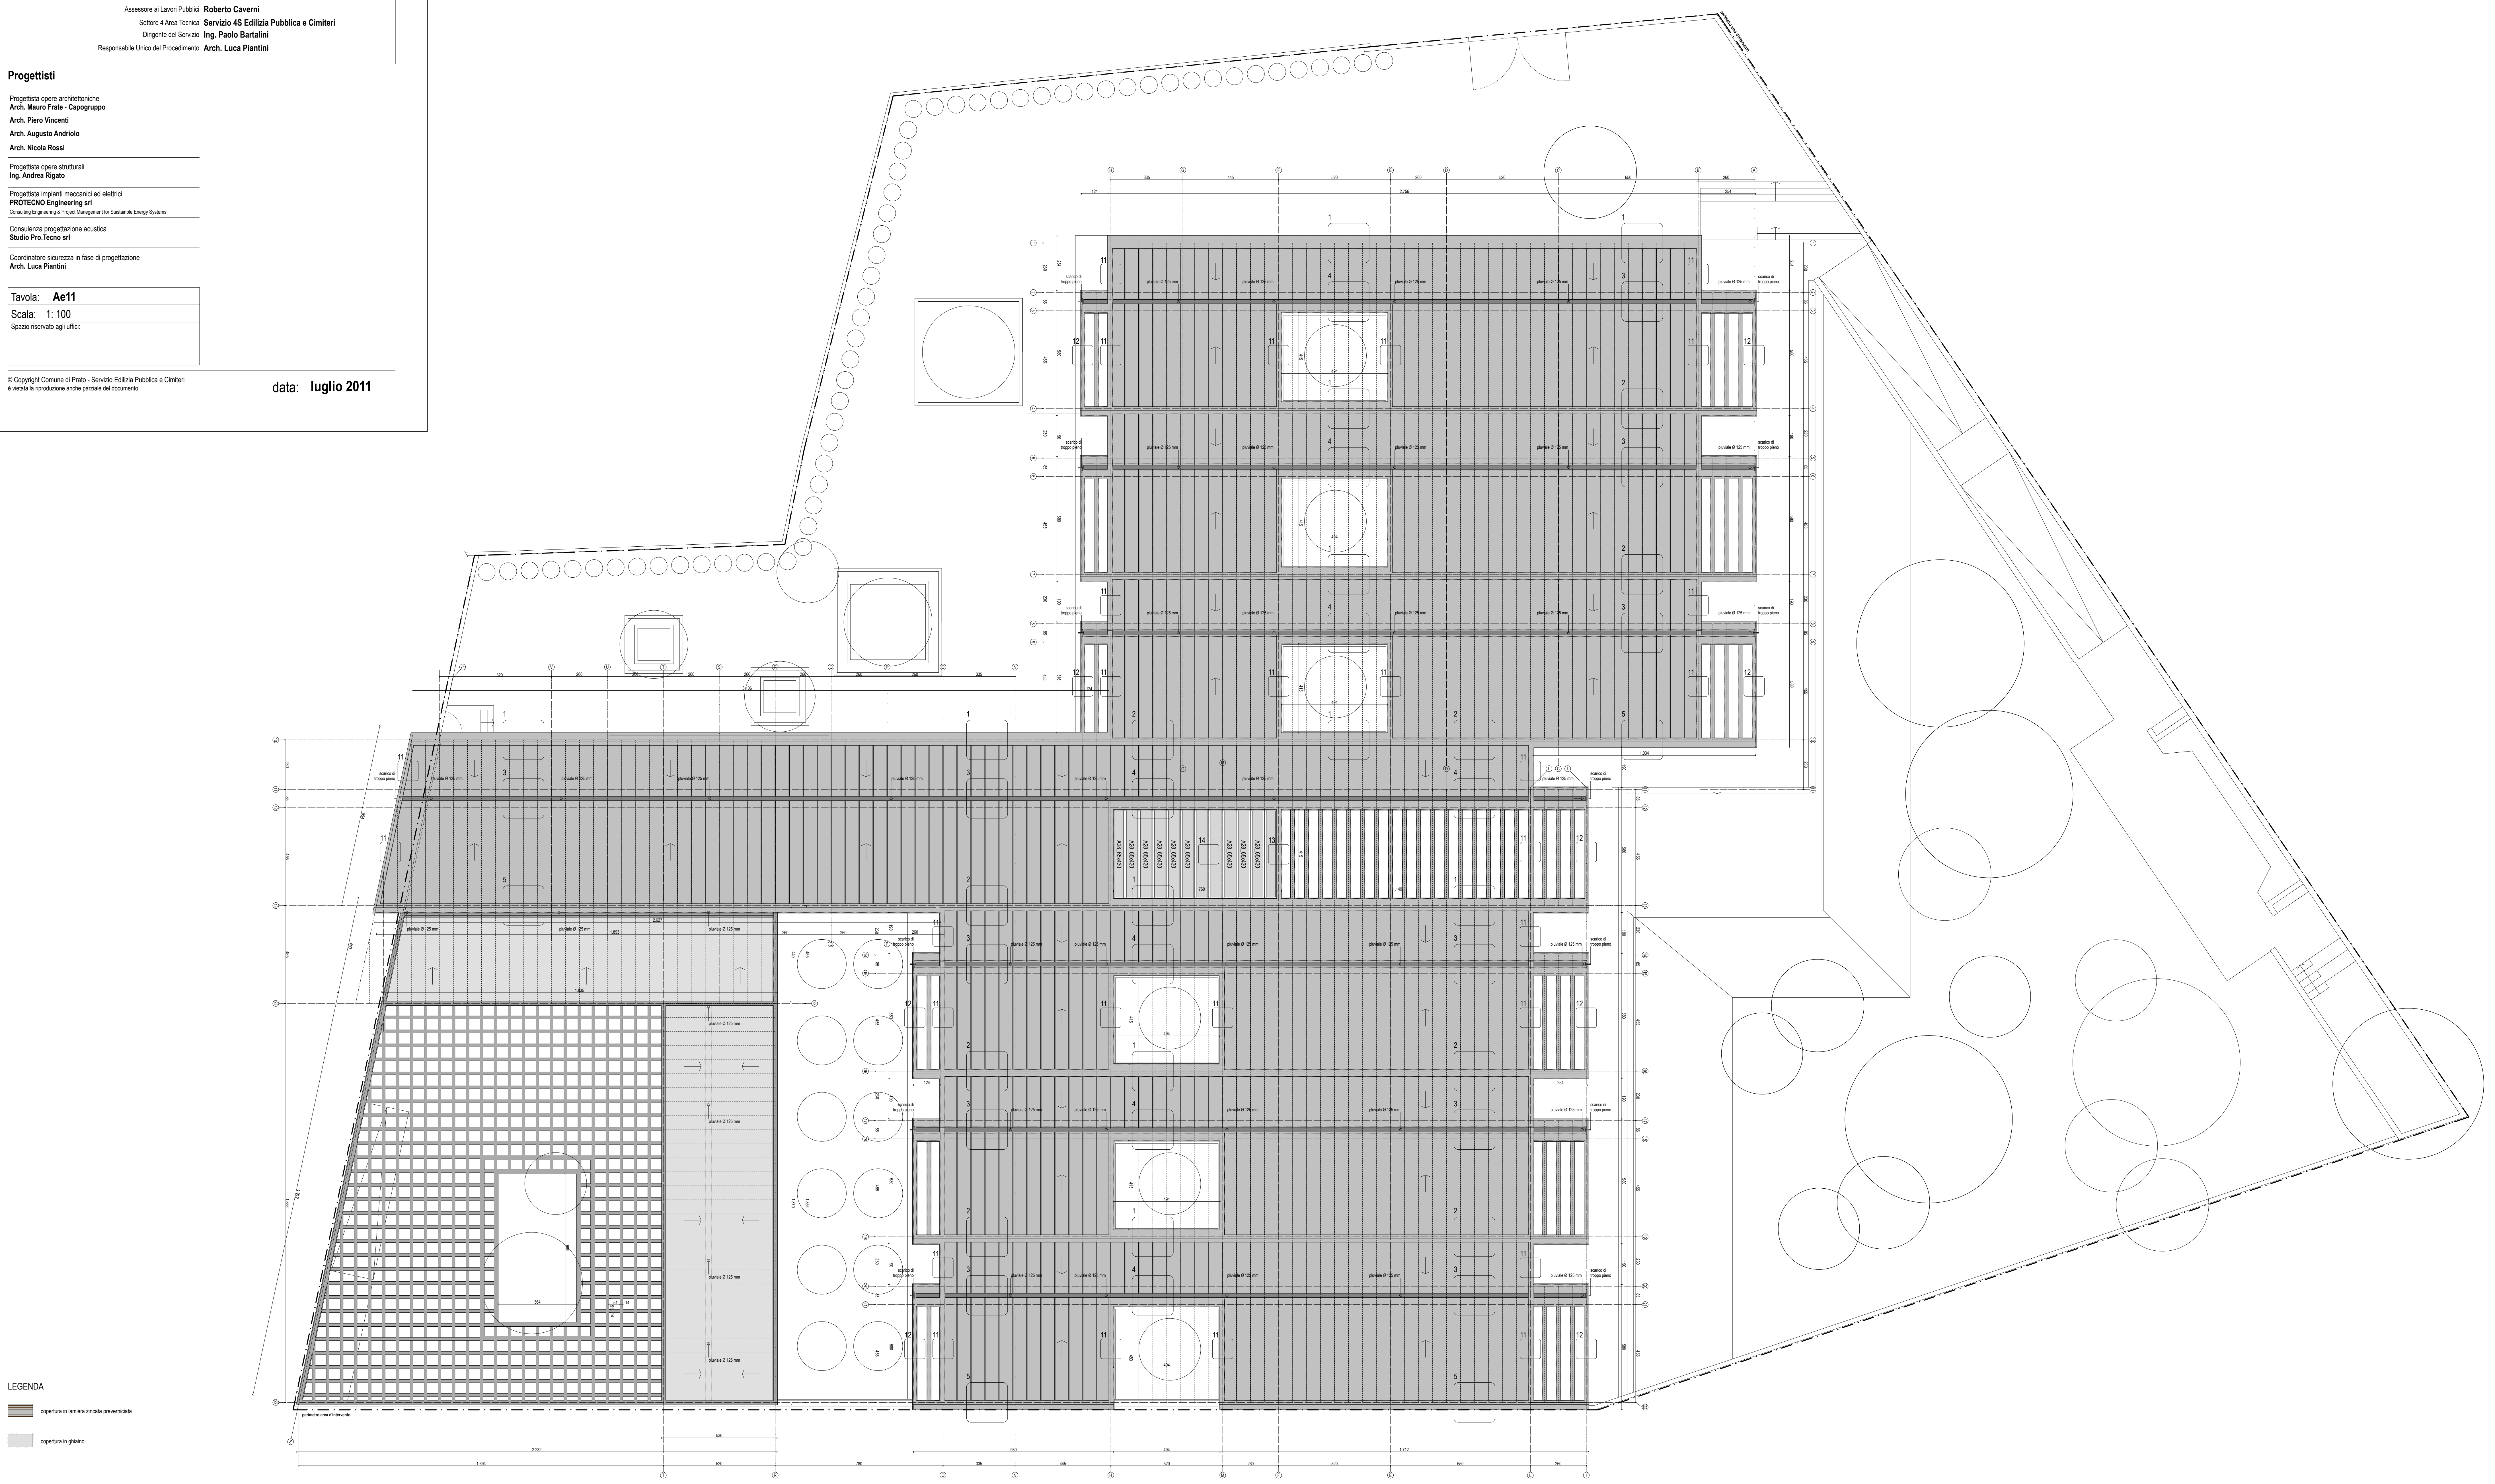

LEGENDA