

Assessori ai Lavori Pubblici	Roberto Cavemil
Sottosegretario Area Tecnica	Servizio 4S Edilizia Pubblica e Cimilati
Dirigente del Servizio	Ing. Paolo Bartalini
Responsabile Unico del Procedimento	Arch. Luca Plantini

Progettisti

Progettista opere architettoniche
Arch. Mauro Frate - Coppiogruppo

Arch. Piero Vincenzi

Arch. Augusto Andriolo

Arch. Nicola Rossi

Progettista opere strutturali
Ing. Andrea Rigato

Progettista impianti meccanici ed elettrici
PROTECNO Engineering srl

Consulenza Costruttiva e Pianificazione Sostenibile Energy System

Consulenza progettazione acustica
Studio Pro.Tecno srl

Coordinatore sicurezza in fase di progettazione
Arch. Luca Plantini

Arch. Luca Plantini

SCHEMA A BLOCCHI IMPIANTO ELETTRICO

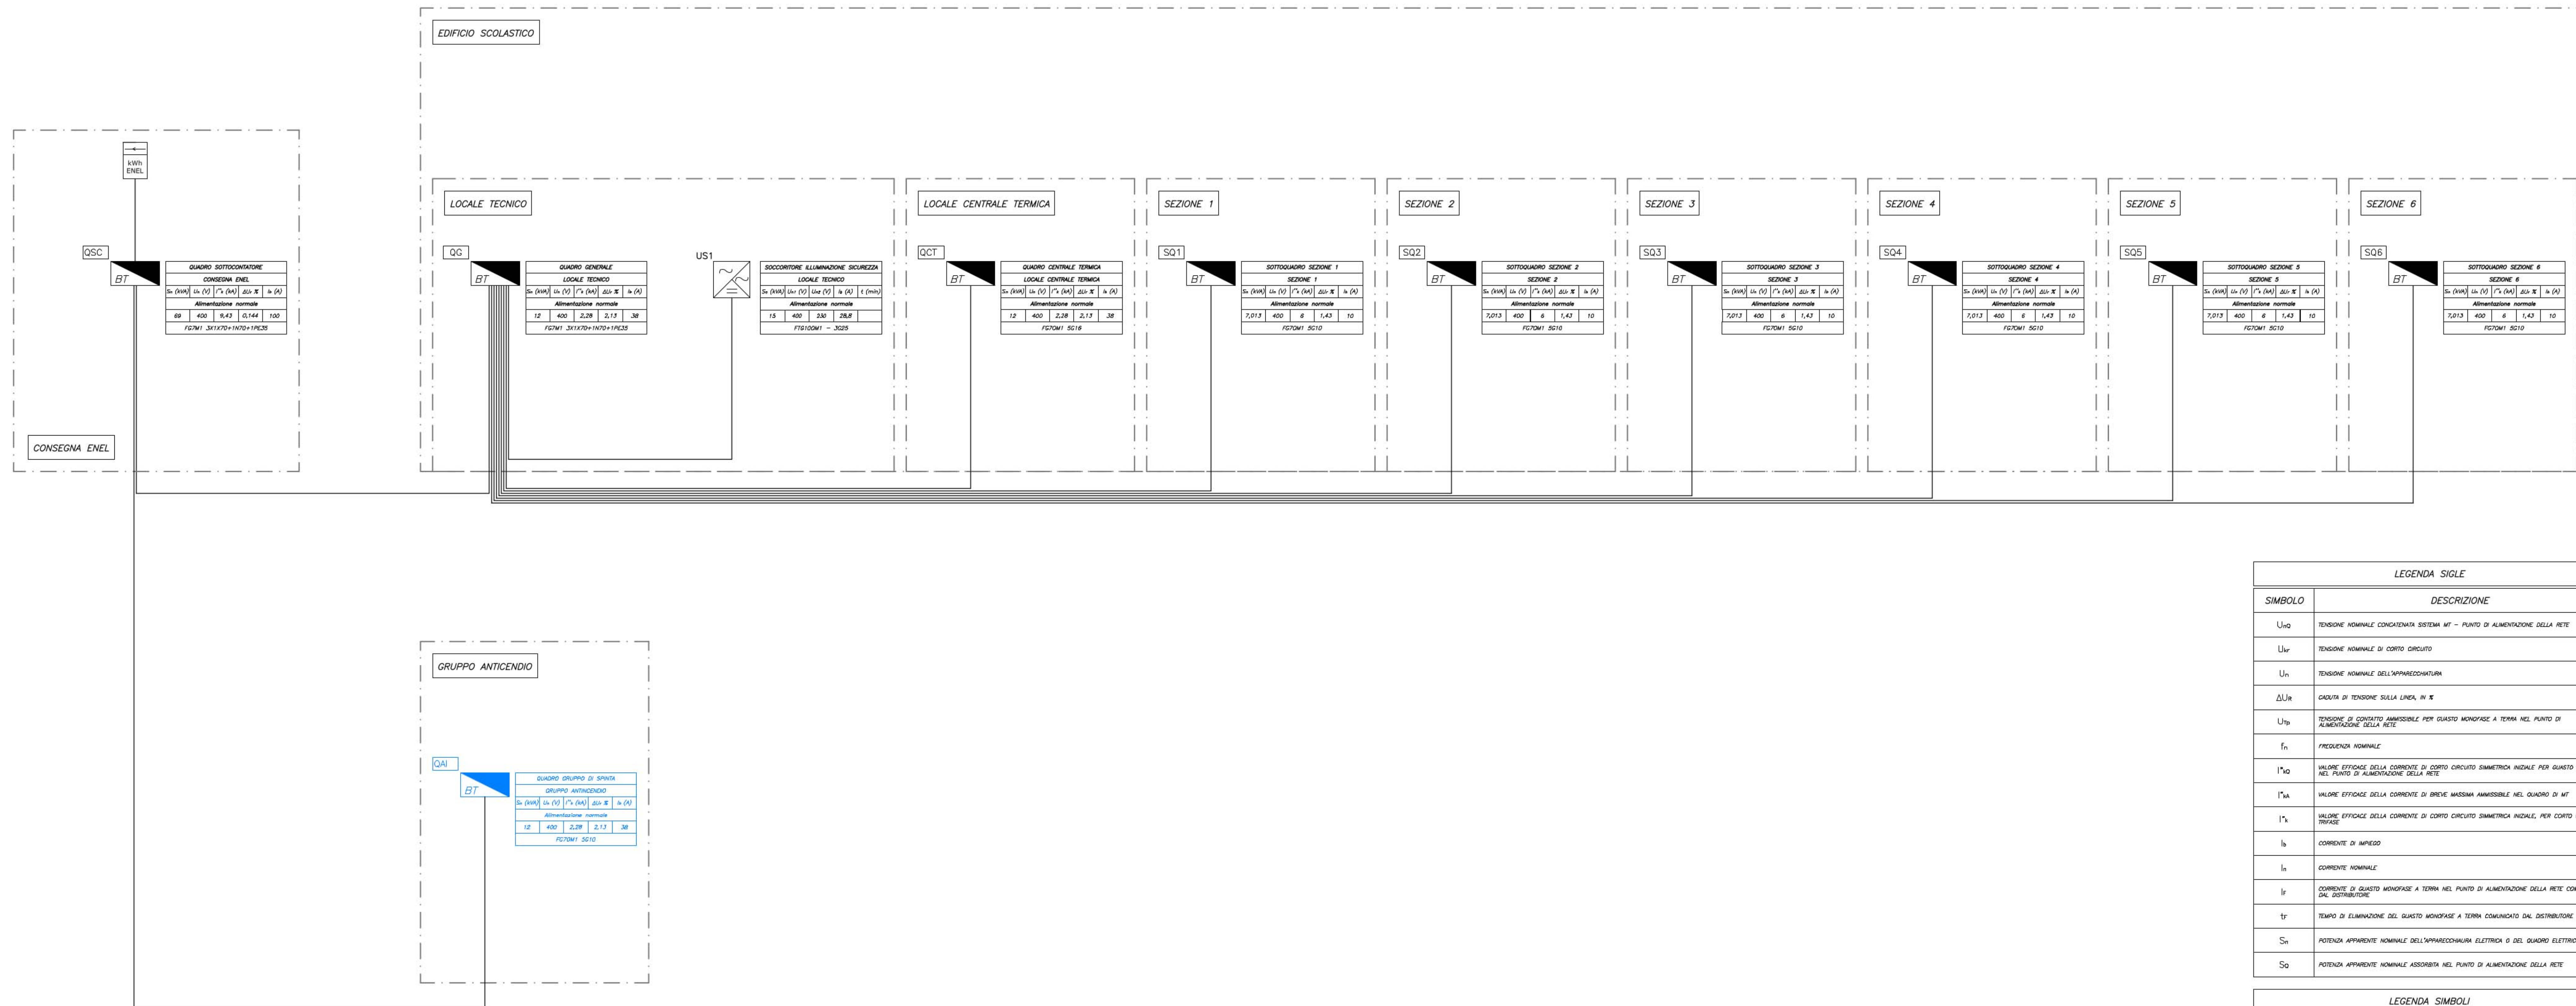

LEGENDA SIGLE	
SIMBOLO	DESCRIZIONE

LEGENDA SIMBOLI	
SIMBOLO	DESCRIZIONE
BT	1 QUADRO ELETTRICO BT
BT	2 QUADRO ELETTRICO APPARTENENTE ALL'EQUIPAGGIAMENTO DI UNA APPARECCHIATURA O DI UN UTILIZZATORE/UTILIZZAZIONE
BT	3 UPS O SOCCORRITORE IN CA
ENEL	4 CONTATORE ENERGIA DEL DISTRIBUTORE NEL PUNTO DI CONSEGNA
ENEL	5 LINEA IN CAVO