

Autore: **Luca Pizzardi**  
 Disegnato da: **Luca Pizzardi**  
 Responsabile: **Luca Pizzardi**  





data: **luglio 2011**


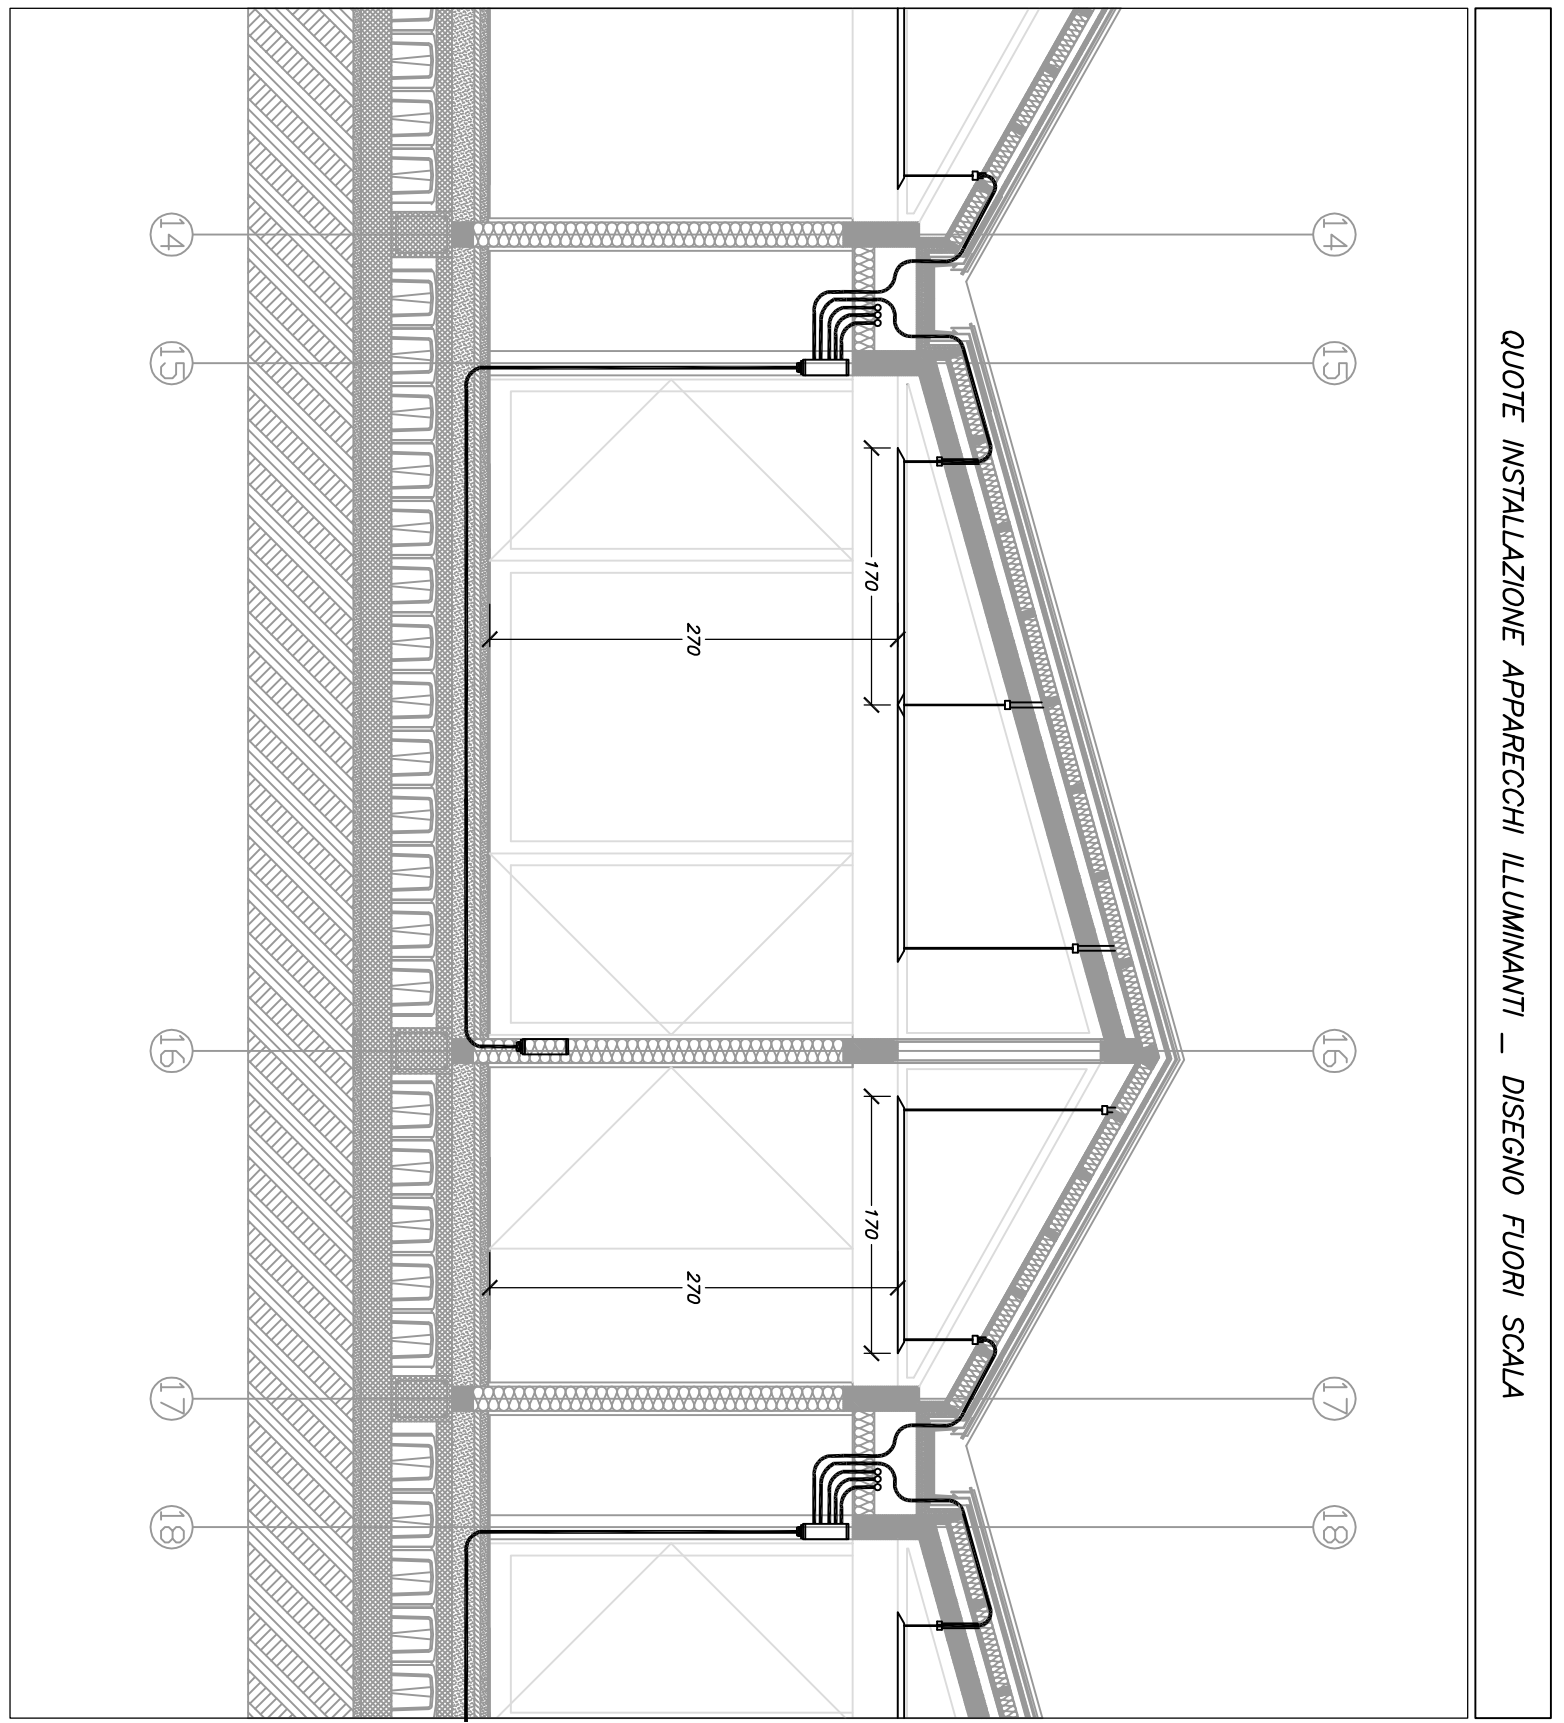

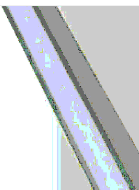

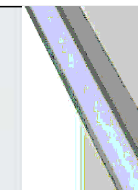




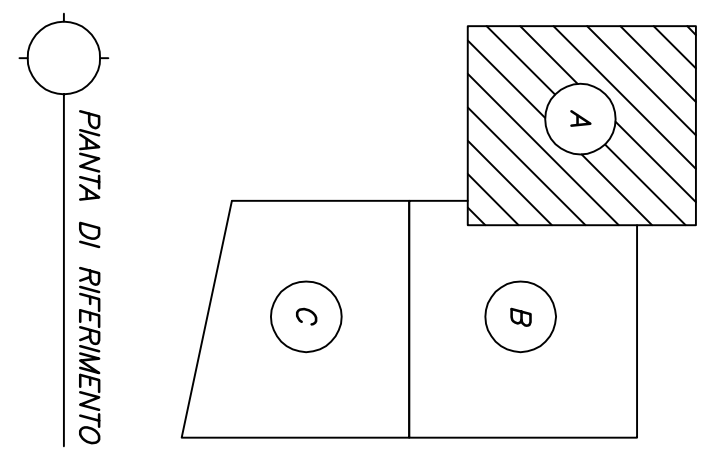



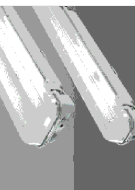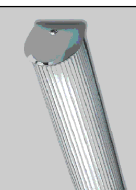


**LEGENDA APPARECCHI ILLUMINANTI**

simbolo	DESCRIZIONE
**LEGENDA SIMBOLI**

simbolo	DESCRIZIONE

