

Assessorato Lavori Pubblici
Roberto Geronzi
Assessorato Edilizia Pubblica e Cimiteri
Dipartimento di Urbanistica
Ing. Paolo Bertoldi
Responsabile Ufficio Urbanistico
Arch. Luca Pierelli

Progettisti:



Studio di Progettazione
Elettrica e Illuminazione
Arch. Luca Pierelli
Arch. Angelo Andreoli
Arch. Michel Rossi

Progetto opere costruite
Ing. Andrea Pignatelli
Progetto impianti meccanici ed elettrici

Arch. Luca Pierelli

data: luglio 2011

QUOTE INSTALLAZIONE APPARECCHI ILLUMINANTI - SISTEMA FLUOBI SCALA

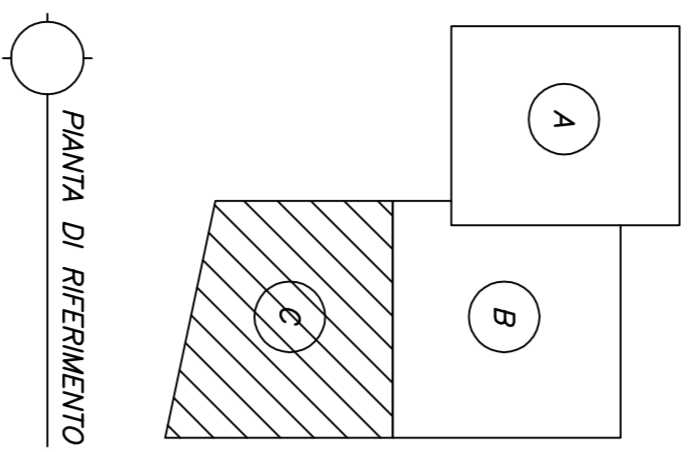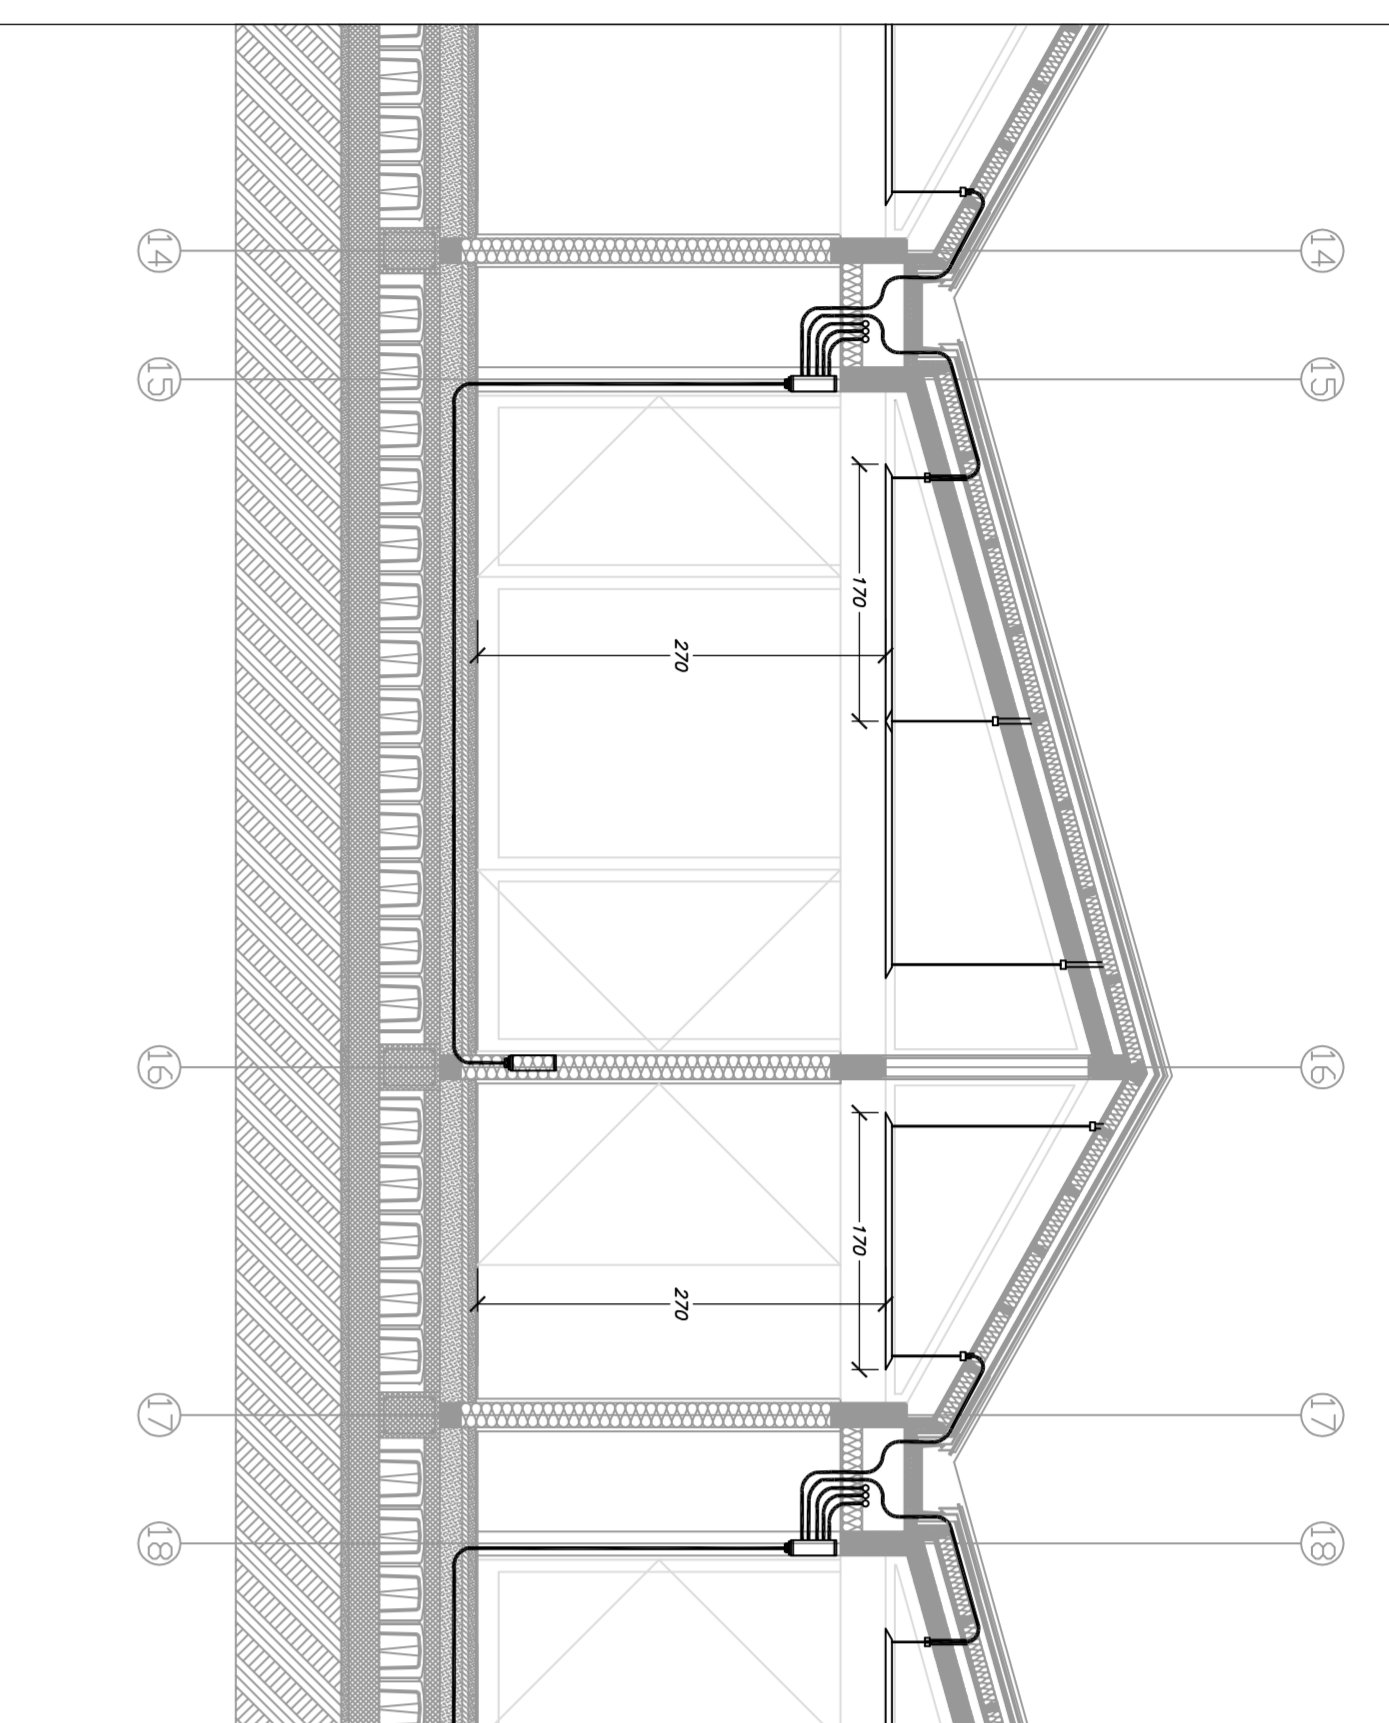


LEGENDA APPARECCHI ILLUMINANTI	
SYMBOL	DESCRIPTION
	1 APPARECCHIO ILLUMINANTI A LAMPADINA SOLETTA IN CASSONETTO "P" (1x20W)
LEGENDA SIMBOLI	
SYMBOL	DESCRIPTION
