


Progettisti:

Arch. Roberto Gherardi
Arch. Giancarlo Biondi
Arch. Paolo Biondi
Arch. Luca Pignatelli













data: luglio 2011

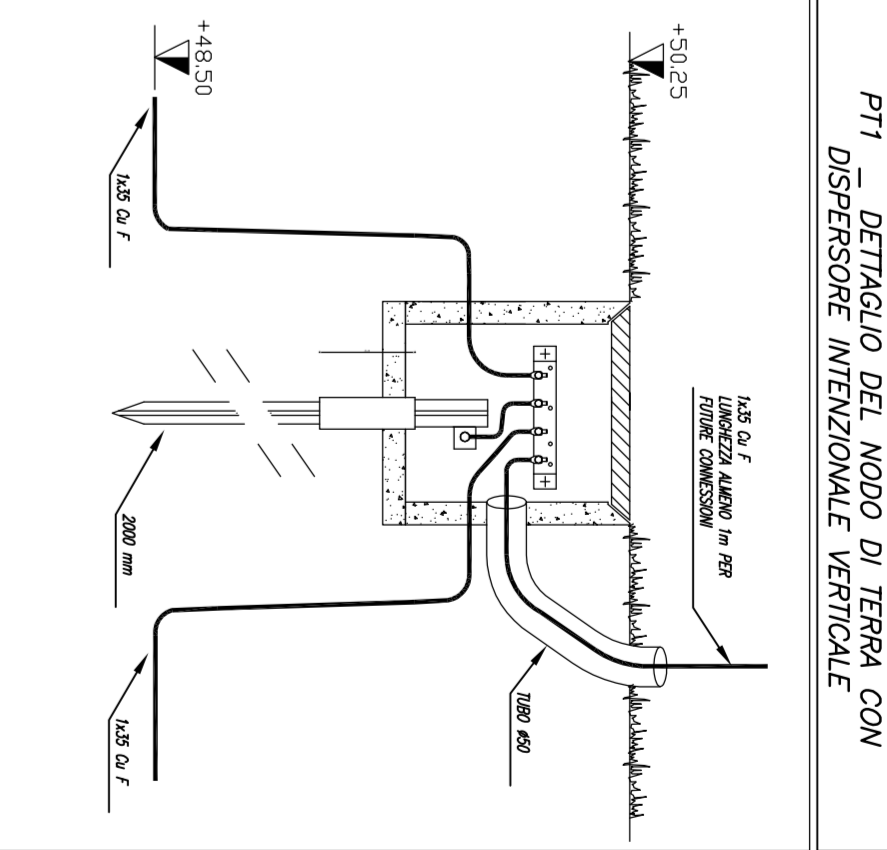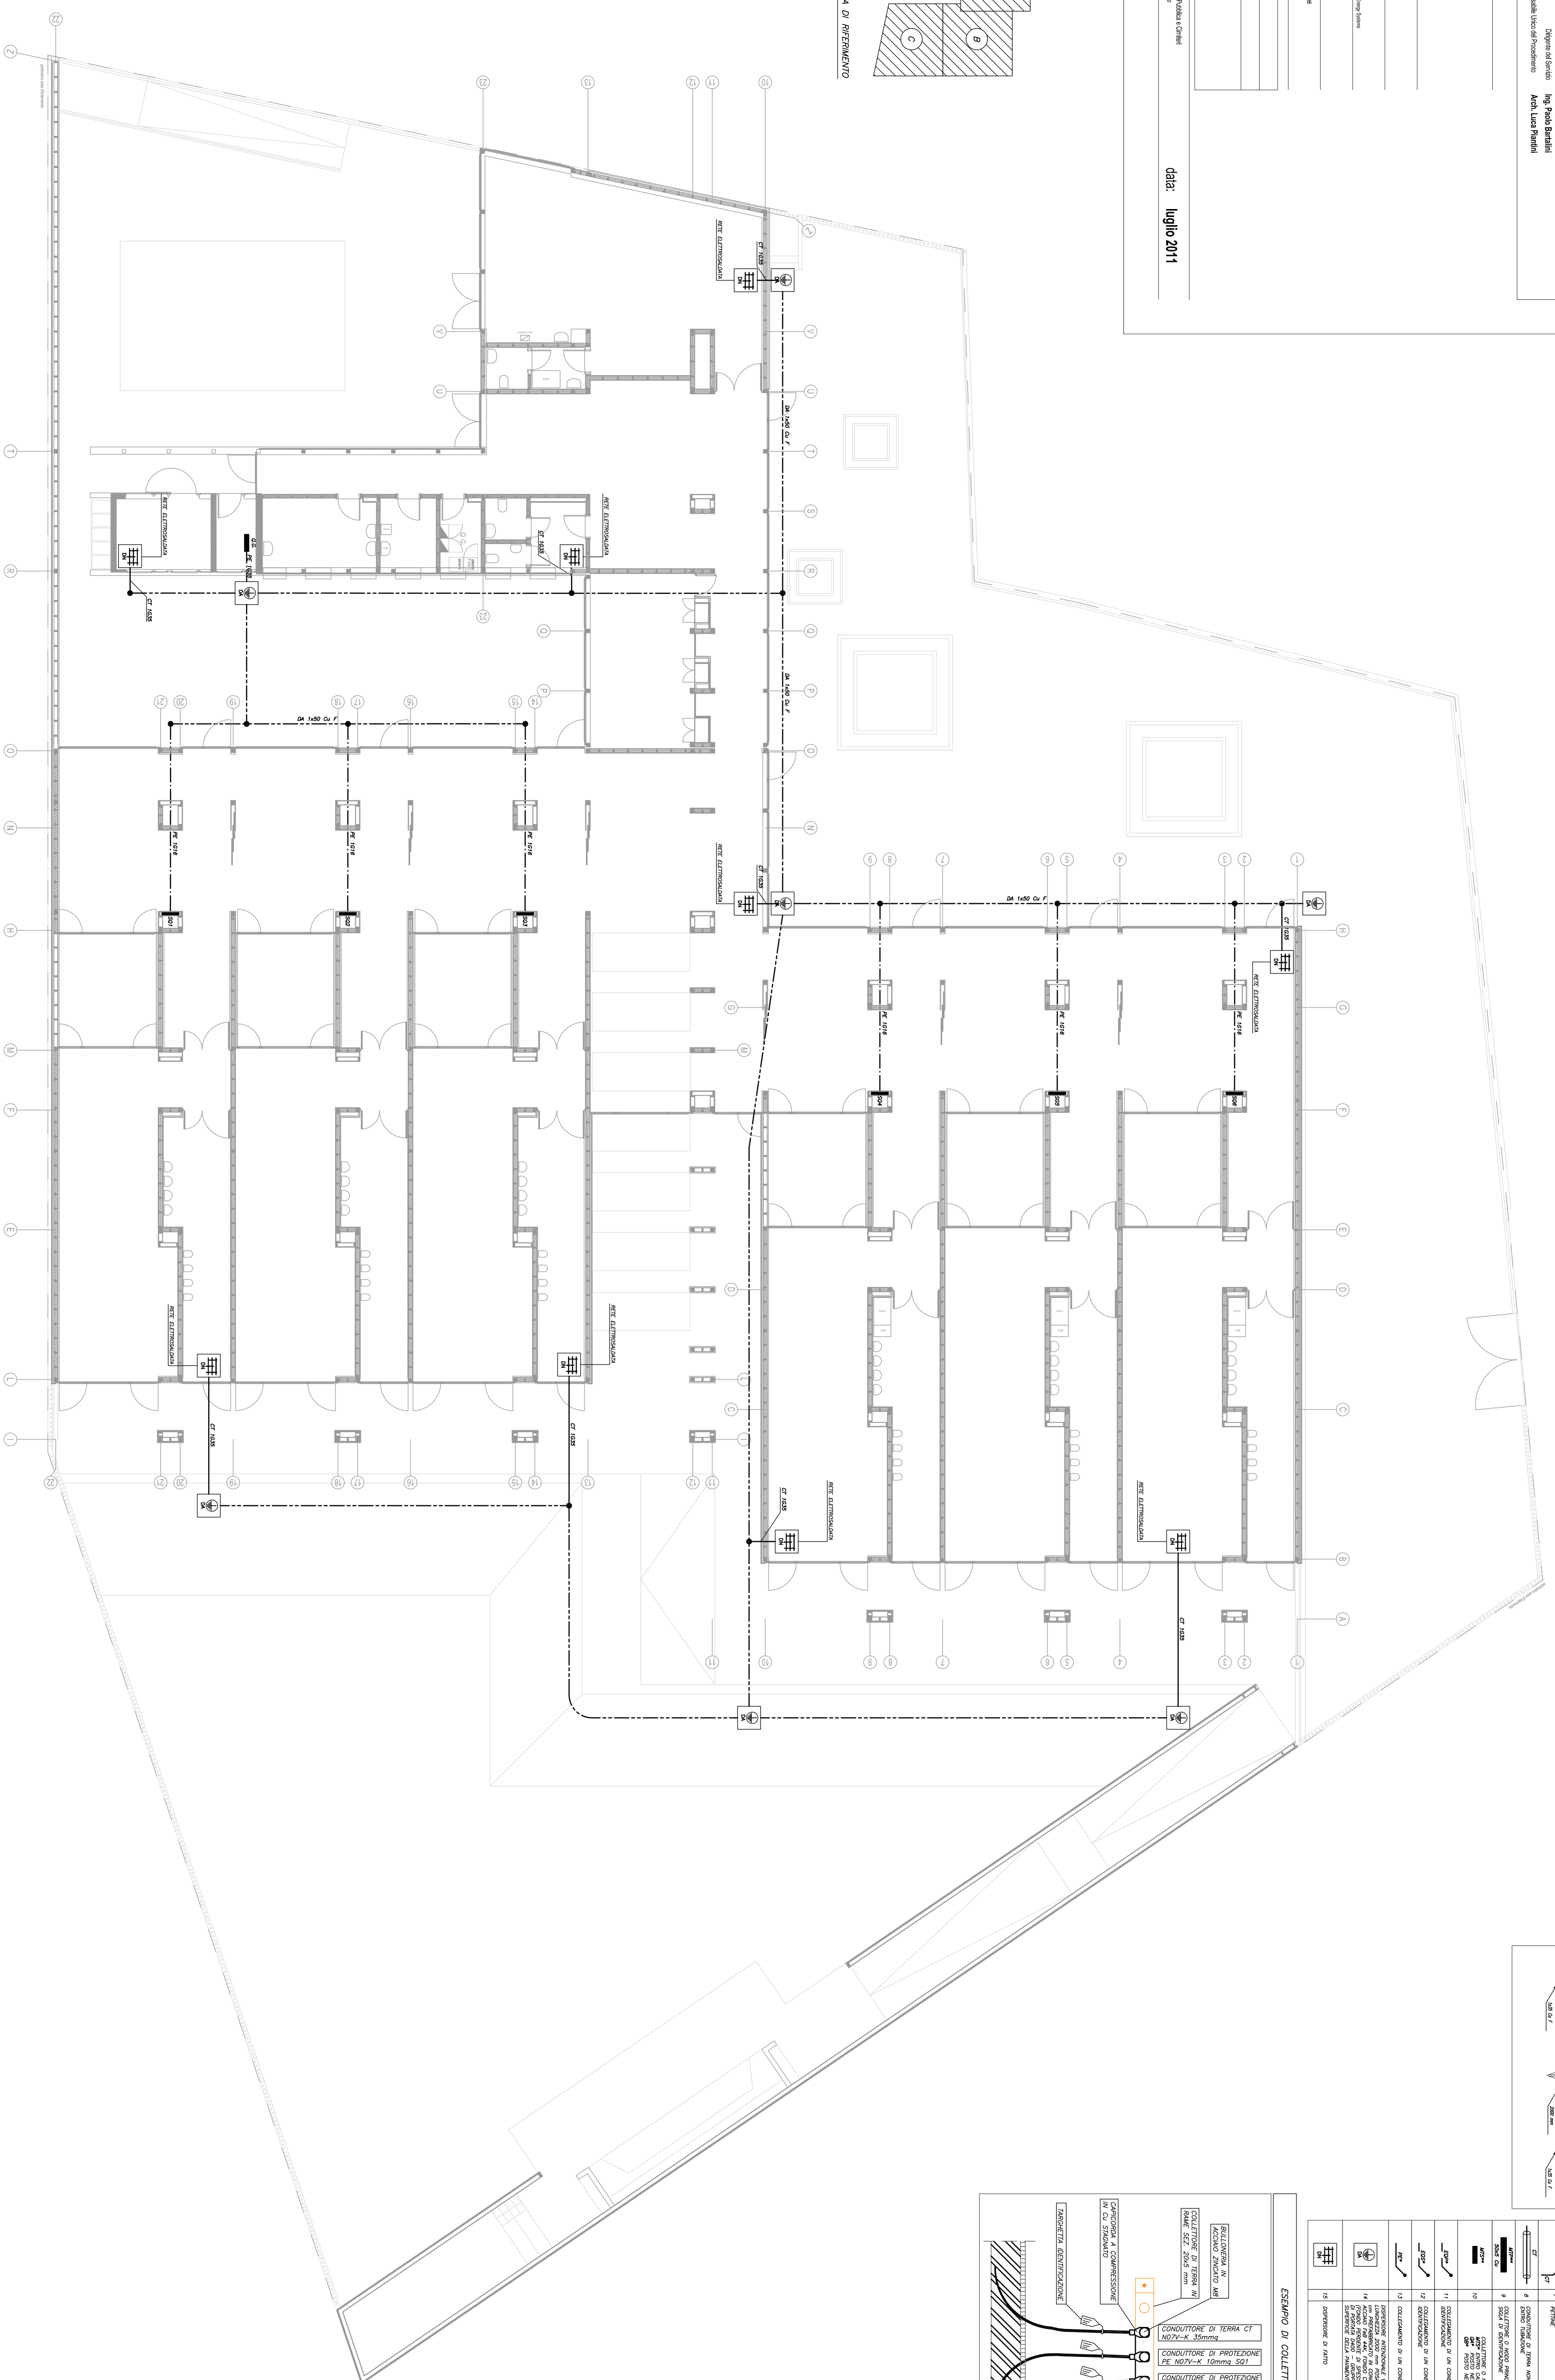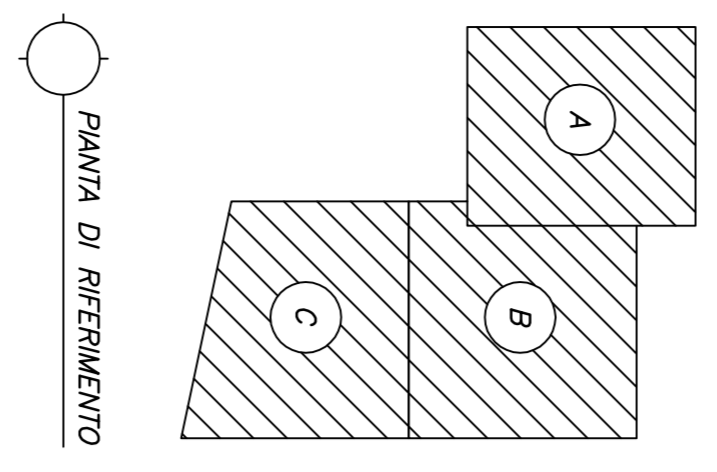

LEGENDA SIMBOLI	DESCRIZIONE
1	CONDUTTORE DI TERRA
2	CONDUTTORE DI PROTEZIONE PE
3	CONDUTTORE EQUIPOT. EGP
4	CONDUTTORE EQUIPOT. EGP
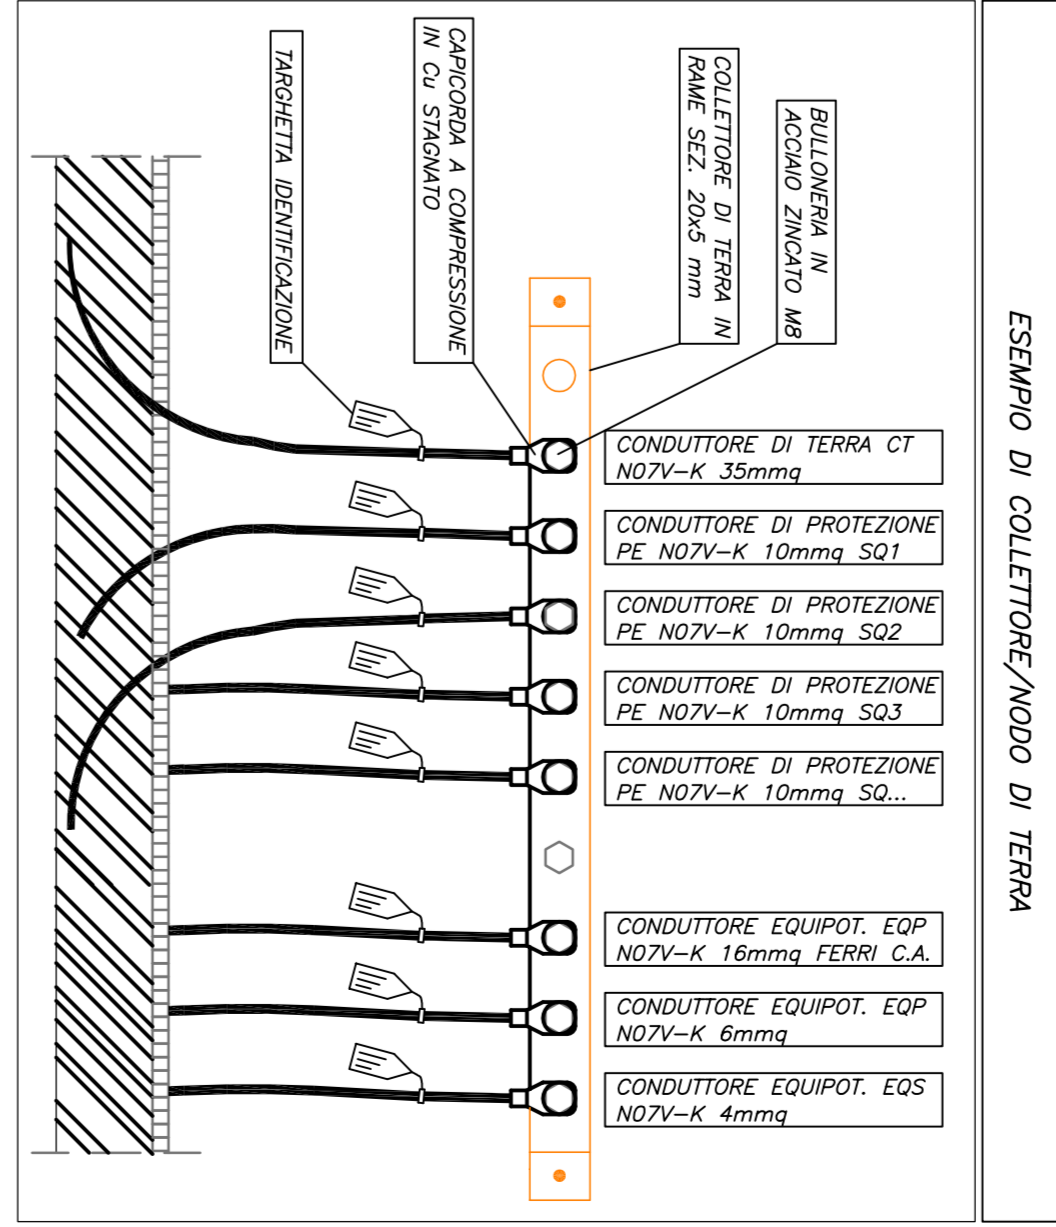

CONDUTTORE	DESCRIZIONE
1	CONDUTTORE DI TERRA CT
2	CONDUTTORE DI PROTEZIONE PE
3	CONDUTTORE EQUIPOT. EGP
4	CONDUTTORE EQUIPOT. EGP
