

Progettisti

Progettista capo architetto:
Arch. Walter Piana - Compagnoni
Arch. Silvio Venturi
Arch. Aquilino Andò
Arch. Nicola Sisti

Progettista capo elettricista

Ing. Andrea Spina


Aut. Arch. Luca Pignatelli

Tracce: E16


Scala: /

Scala massima ad adde.

data: luglio 2011

LEGENDA SIMBOLI	
SIMBOLO	DESCRIZIONE
	1. CONDIZ. RILEVATORE INCENDI
	2. CONDIZ. ANTINTRUSIONE
	7. SENSORE ISOLAMENTO ANTINTRUSIONE A COPPIA (RILEVATORE ANTINTRUSIONE)
SCHEMA A BLOCCHI IMPIANTO RIVELAZIONE INCENDI

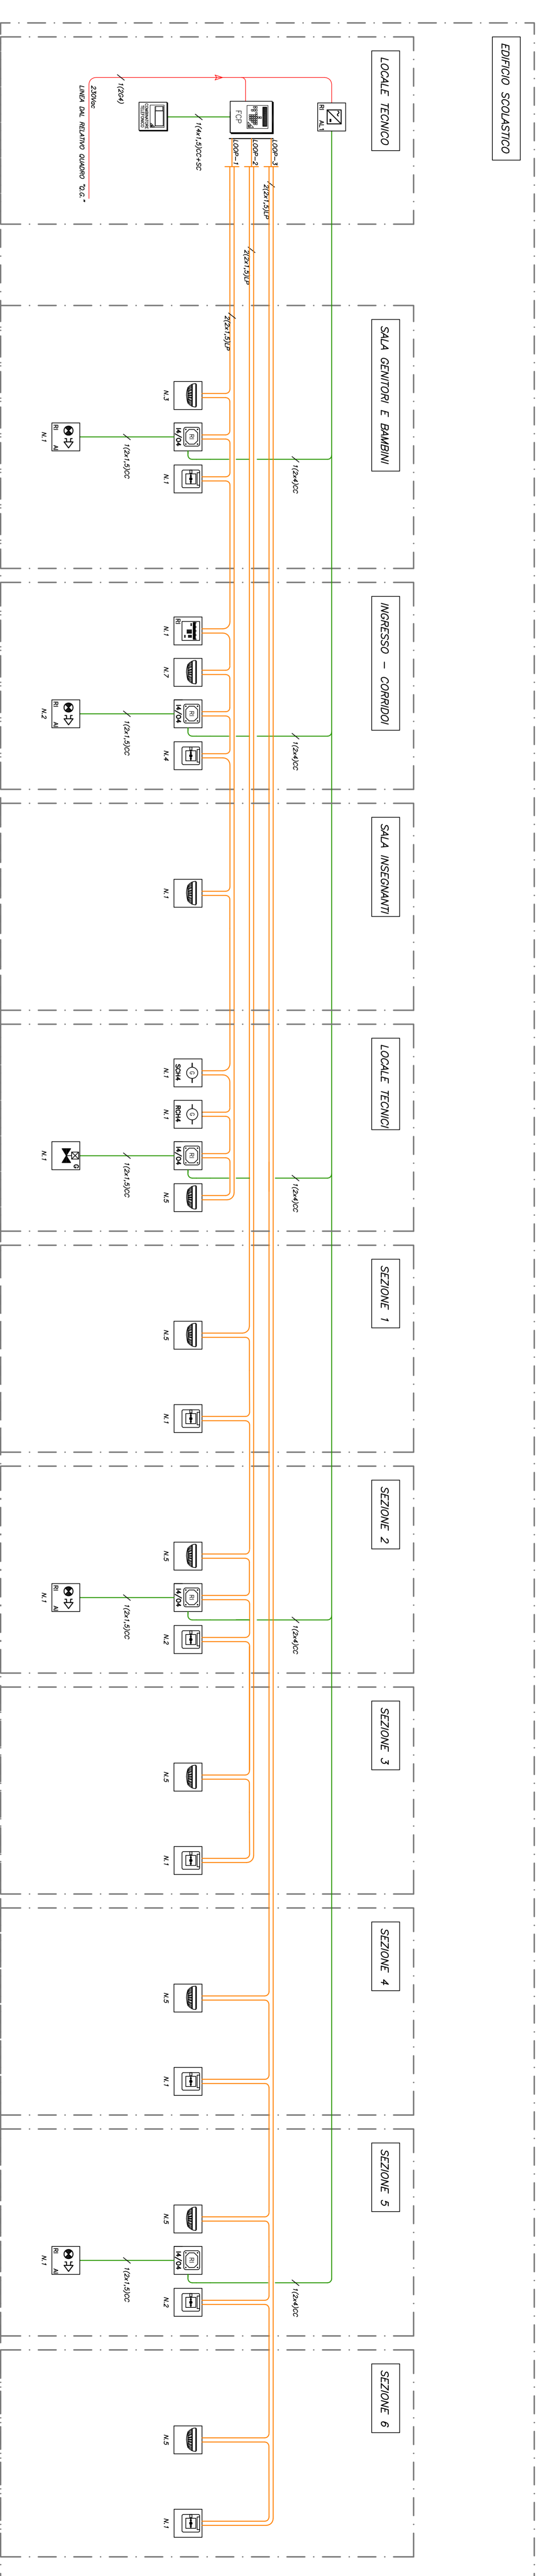

SCHEMA A BLOCCHI IMPIANTO ANTINTRUSIONE

