

Assessore ai Lavori Pubblici
Roberto Carini
Sindaco e Area I Tecnica
Servizio AS Edilizia Pubblica e Cimiteri
Dipartimento Servizio
Ing. Paolo Bertolini
Responsabile Ufficio di Progettazione
Arch. Luca Piantini

Progettisti

Progettista opere impiantistiche
Arch. Mauro Pini
Arch. Piero Innocenti
Arch. Augusto Accardo
Arch. Nicola Bossi

Progettista opere impiantistiche
Ing. Andrea Spiga

Progettista impianti di condizionamento
Ing. Paolo Bertolini

Progettista impianti di condizionamento
Ing. Paolo Bertolini

Coordinatore progettazione architettonica
Studio Pini, Pini e snt

Coordinatore sicurezza in fase di progettazione
Arch. Luca Piantini

Coordinatore impianti
Arch. Luca Piantini

Coordinatore sicurezza in fase di progettazione
Arch. Luca Piantini

Scale: /


Tavolo: IE 18

Scala: /


Scala: /

data: luglio 2011

SCHEMA A BLOCCHI IMPIANTO TV-SAT

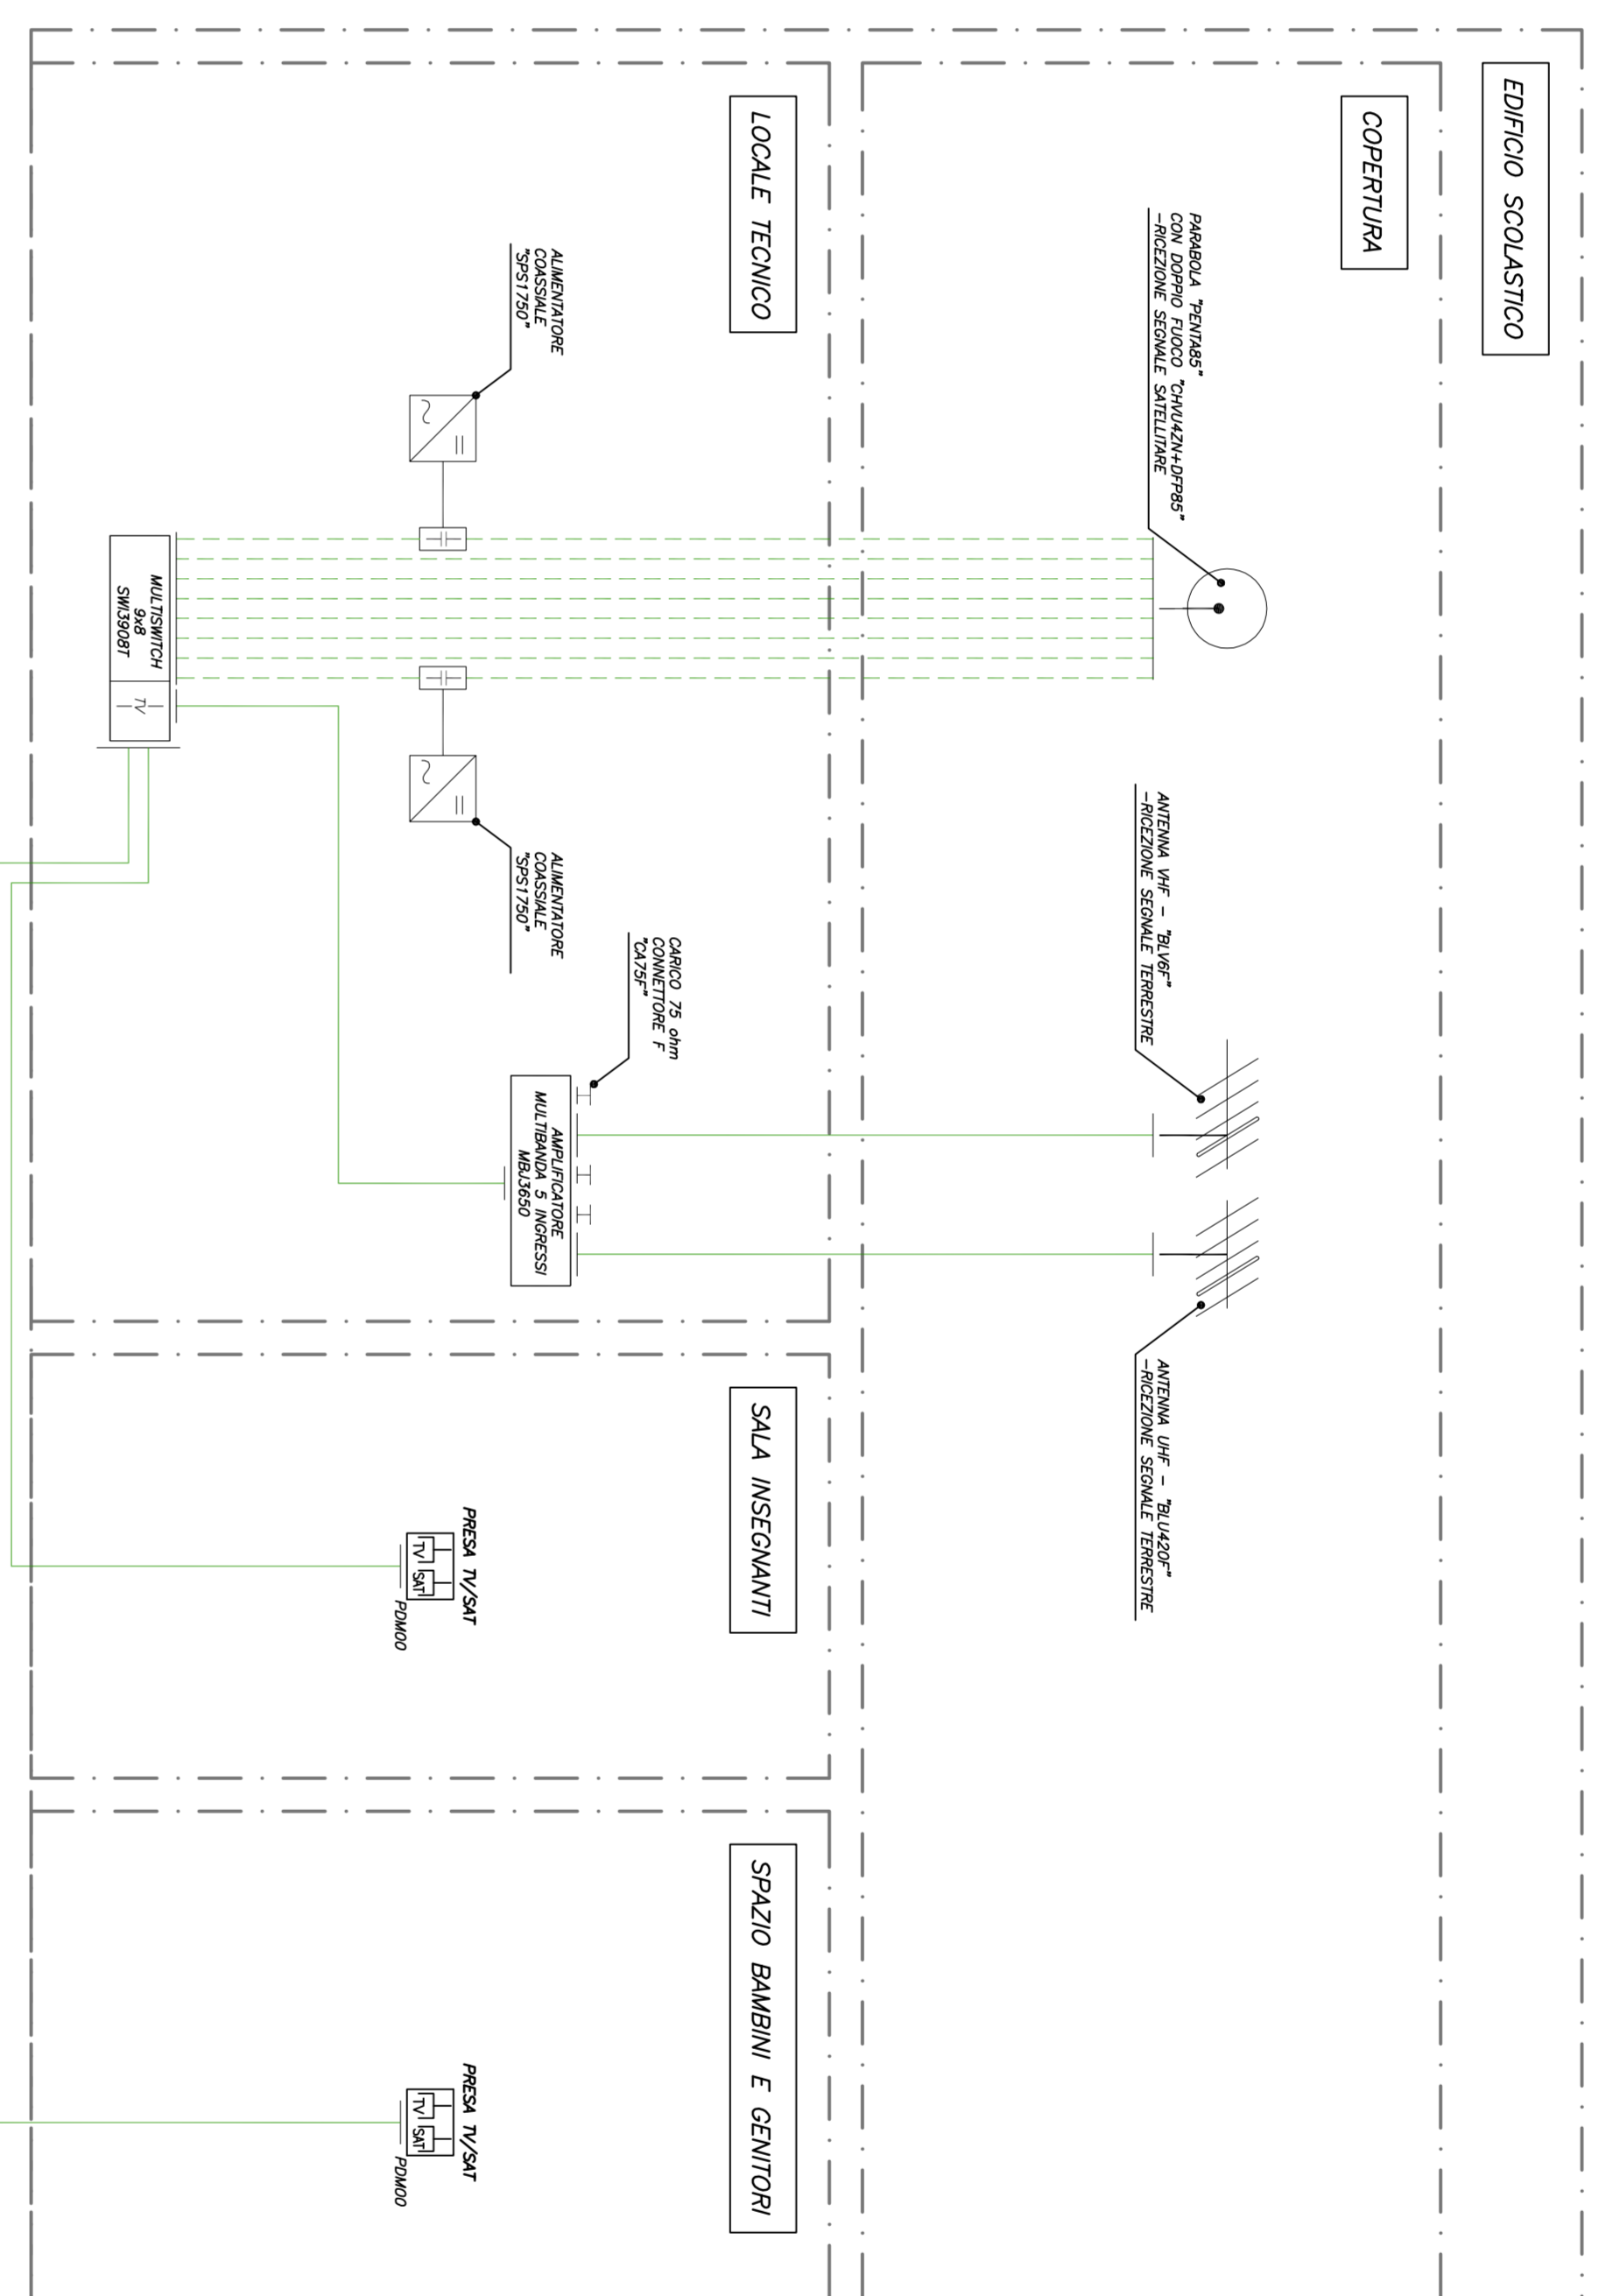

SCHEMA A BLOCCHI IMPIANTO CITOTELEFONICO

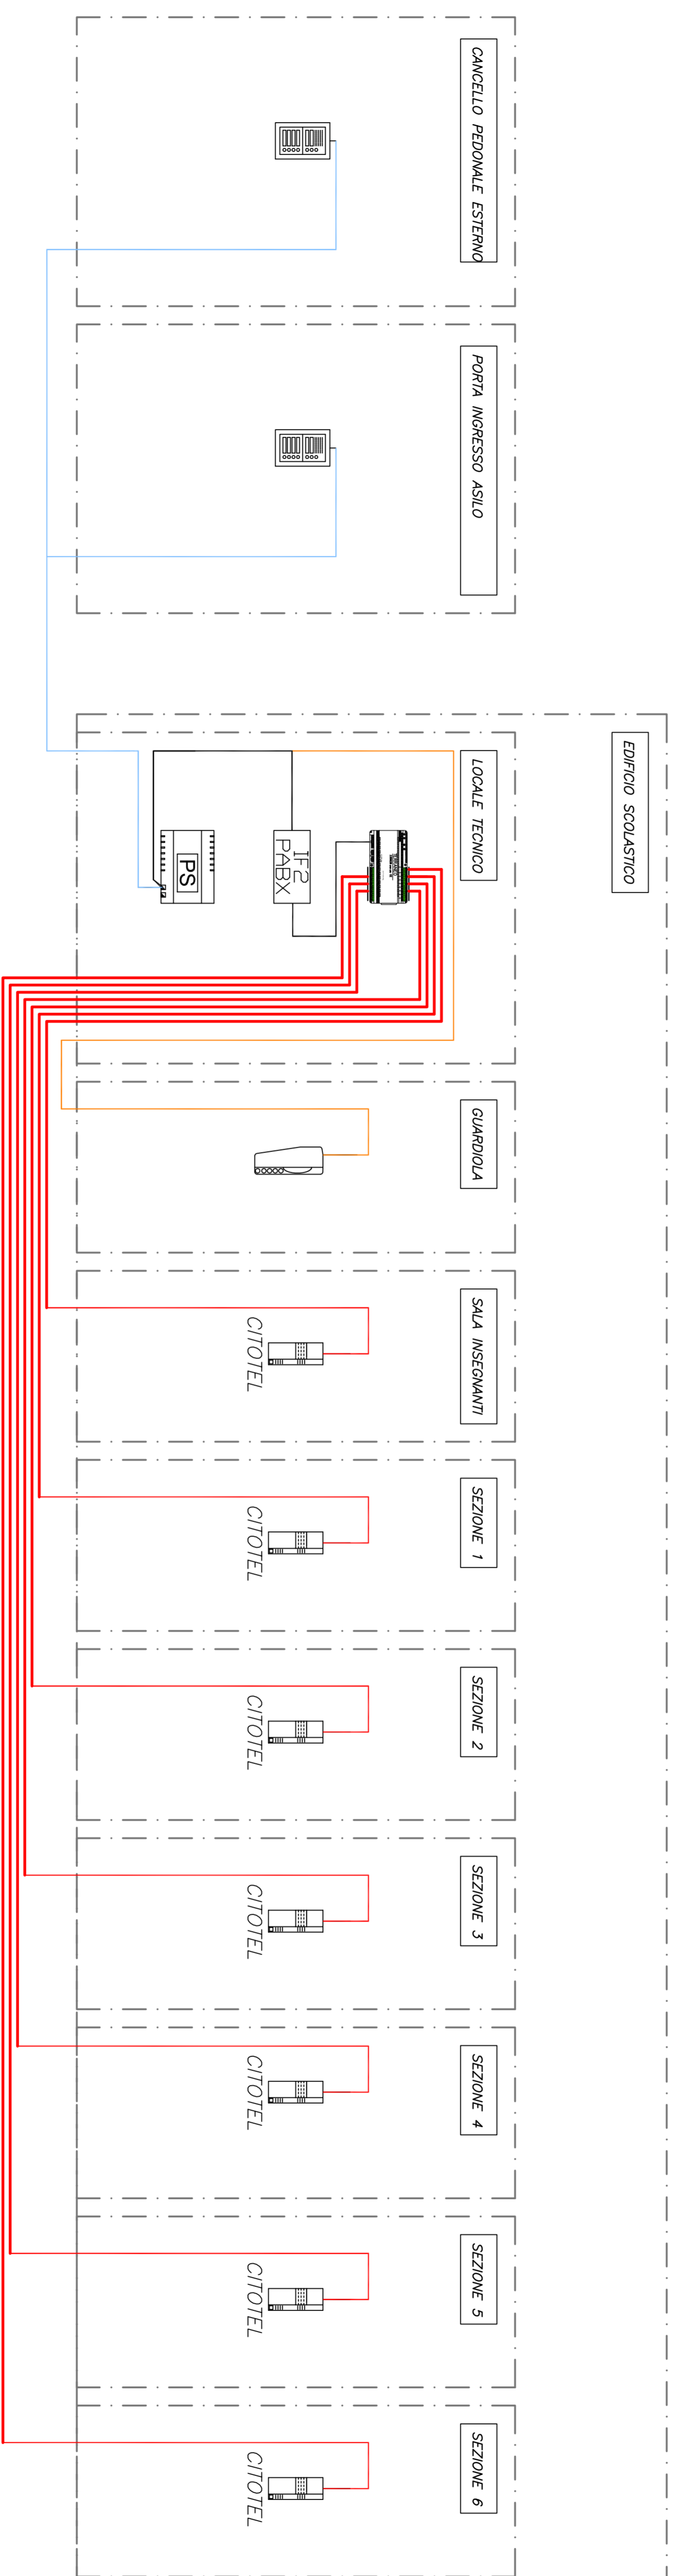

SCHEMA A BLOCCHI IMPIANTO TVCC

