

Assessore ai Lavori Pubblici **Roberto Cerami**  
Sindaco e Vice Sindaco **Servizio AS Edilizia Pubblica e Chiamate**  
Direttore del Servizio **Ing. Paolo Bertolini**  
Responsabile Ufficio di Progettazione **Arch. Luca Pinelli**

**Progettisti**

Progettista opere impiantistiche  
**Arch. Mauro Franz - Capogruppo**  
**Arch. Piero Innocenti**  
**Arch. Augusto Accardo**  
**Arch. Nicola Rossi**

Progettista opere strutturali  
**Ing. Andrea Spiga**

Progettista impianti di riscaldamento ed elettrici  
**PROGETTO E**  
Coordinatore generale dell'ingegneria elettrica  
**Consorzio di Progettazione e Assistenza Tecnica S.p.A.**

Coordinatore impiantistico elettrico  
**Studio Pini, Pini e soci**

Coordinatore sicurezza in fase di progettazione  
**Arch. Luca Pinelli**





© Copyright Comune di Prato - Servizio Edilizia Pubblica e Chiamate  
è vietata la riproduzione senza permesso del committente

data: **luglio 2011**

LEGENDA SIMBOLI	
SIMBOLO	DESCRIZIONE
	1 COLONNINA DI DISTRIBUZIONE ELETTRICA DA ESTERNO
	2 PANNELLO RICEVITORE DI CHIAMATE DALE SEZIONI AD INGRESSO
	3 PULSANTE DI CHIAMATA AD ACCESSO
	4 PULSANTE DI MANUTENIMENTO CHIAMATE AD ACCESSO
	5 PUNTO DI CALCOLO STRUTTURATO CON CONNETTORE TIPO 100x100 IN CANTONIERA K: numero di presele installate nella posizione indicata

**SCHEMA A BLOCCHI IMPIANTO CHIAMATA AULE**

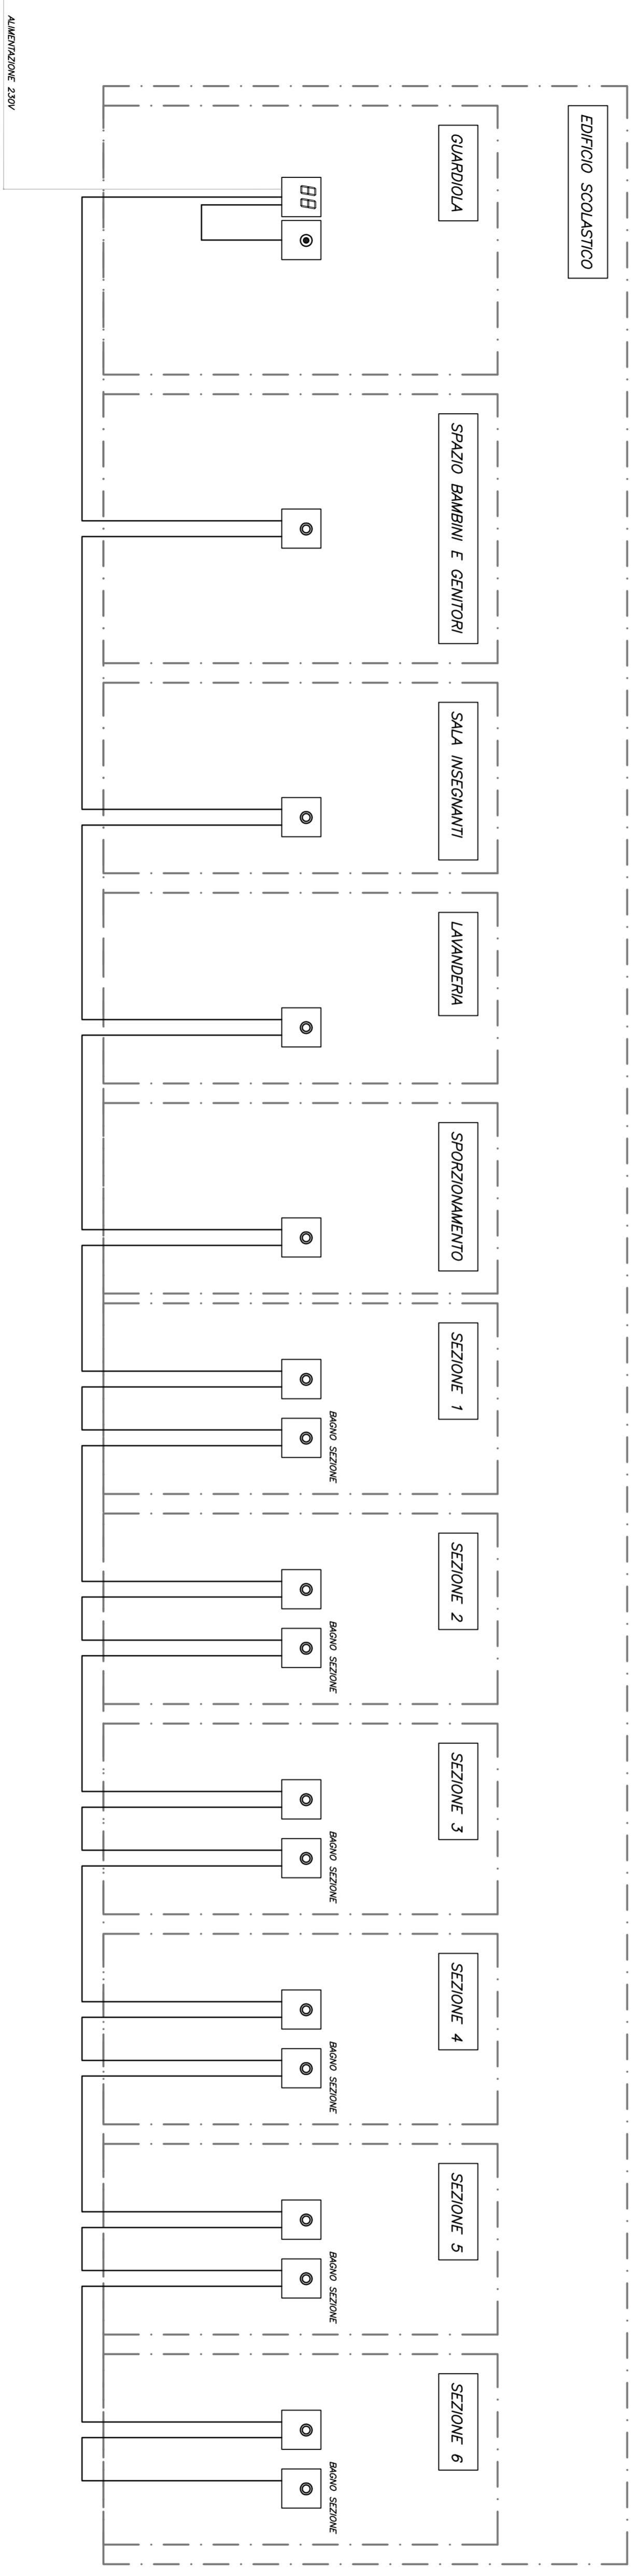

**SCHEMA A BLOCCHI IMPIANTO CABLAGGIO STRUTTURATO**

