
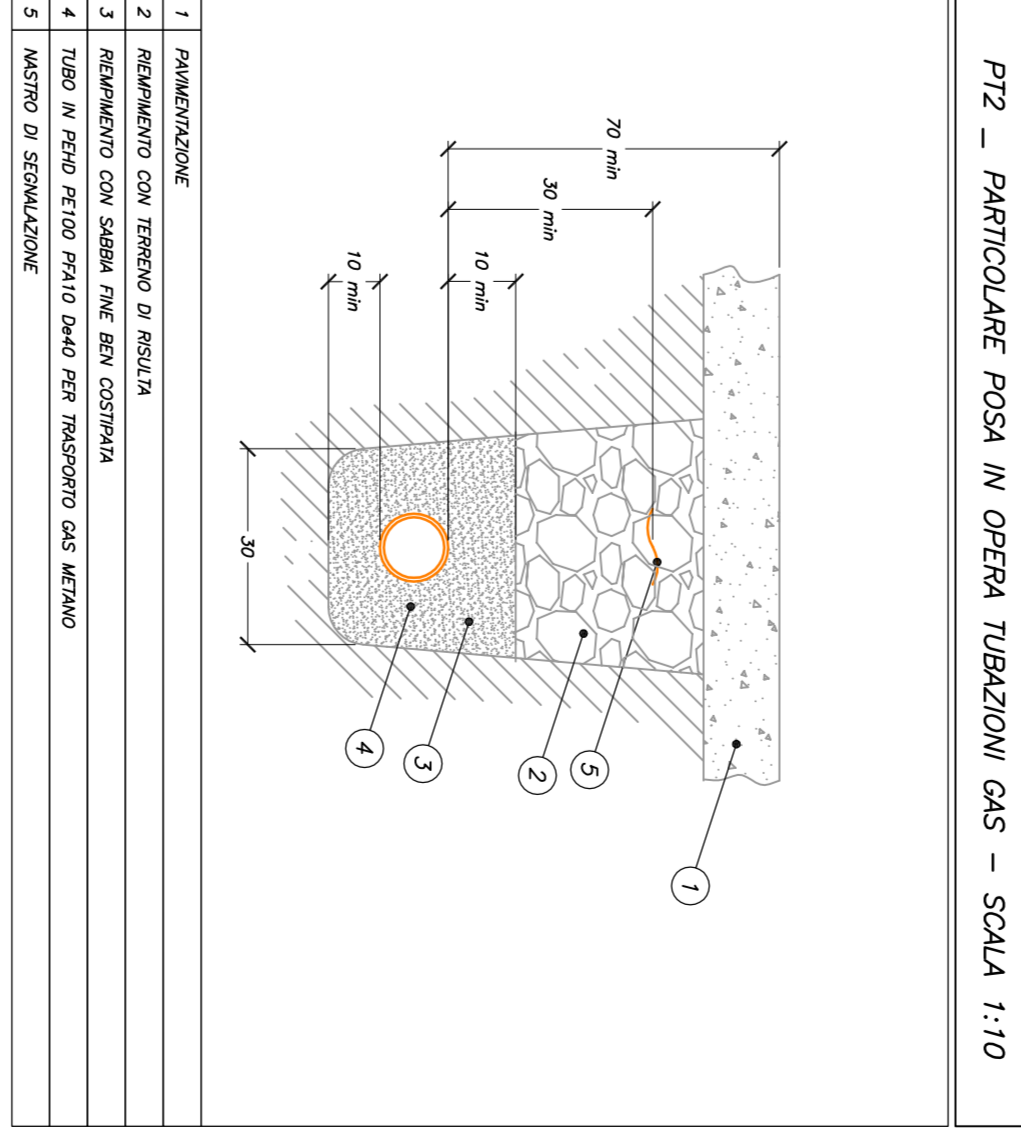
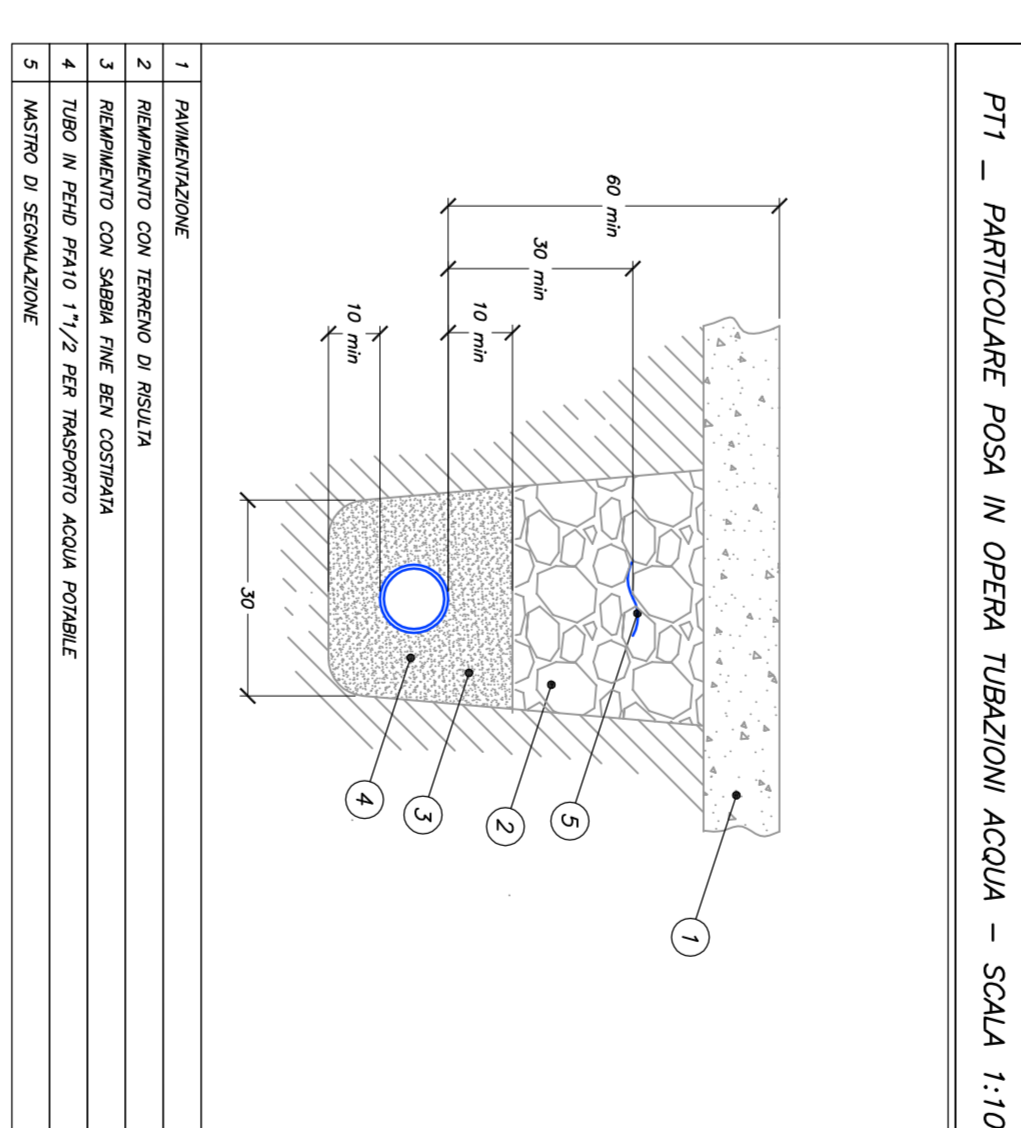
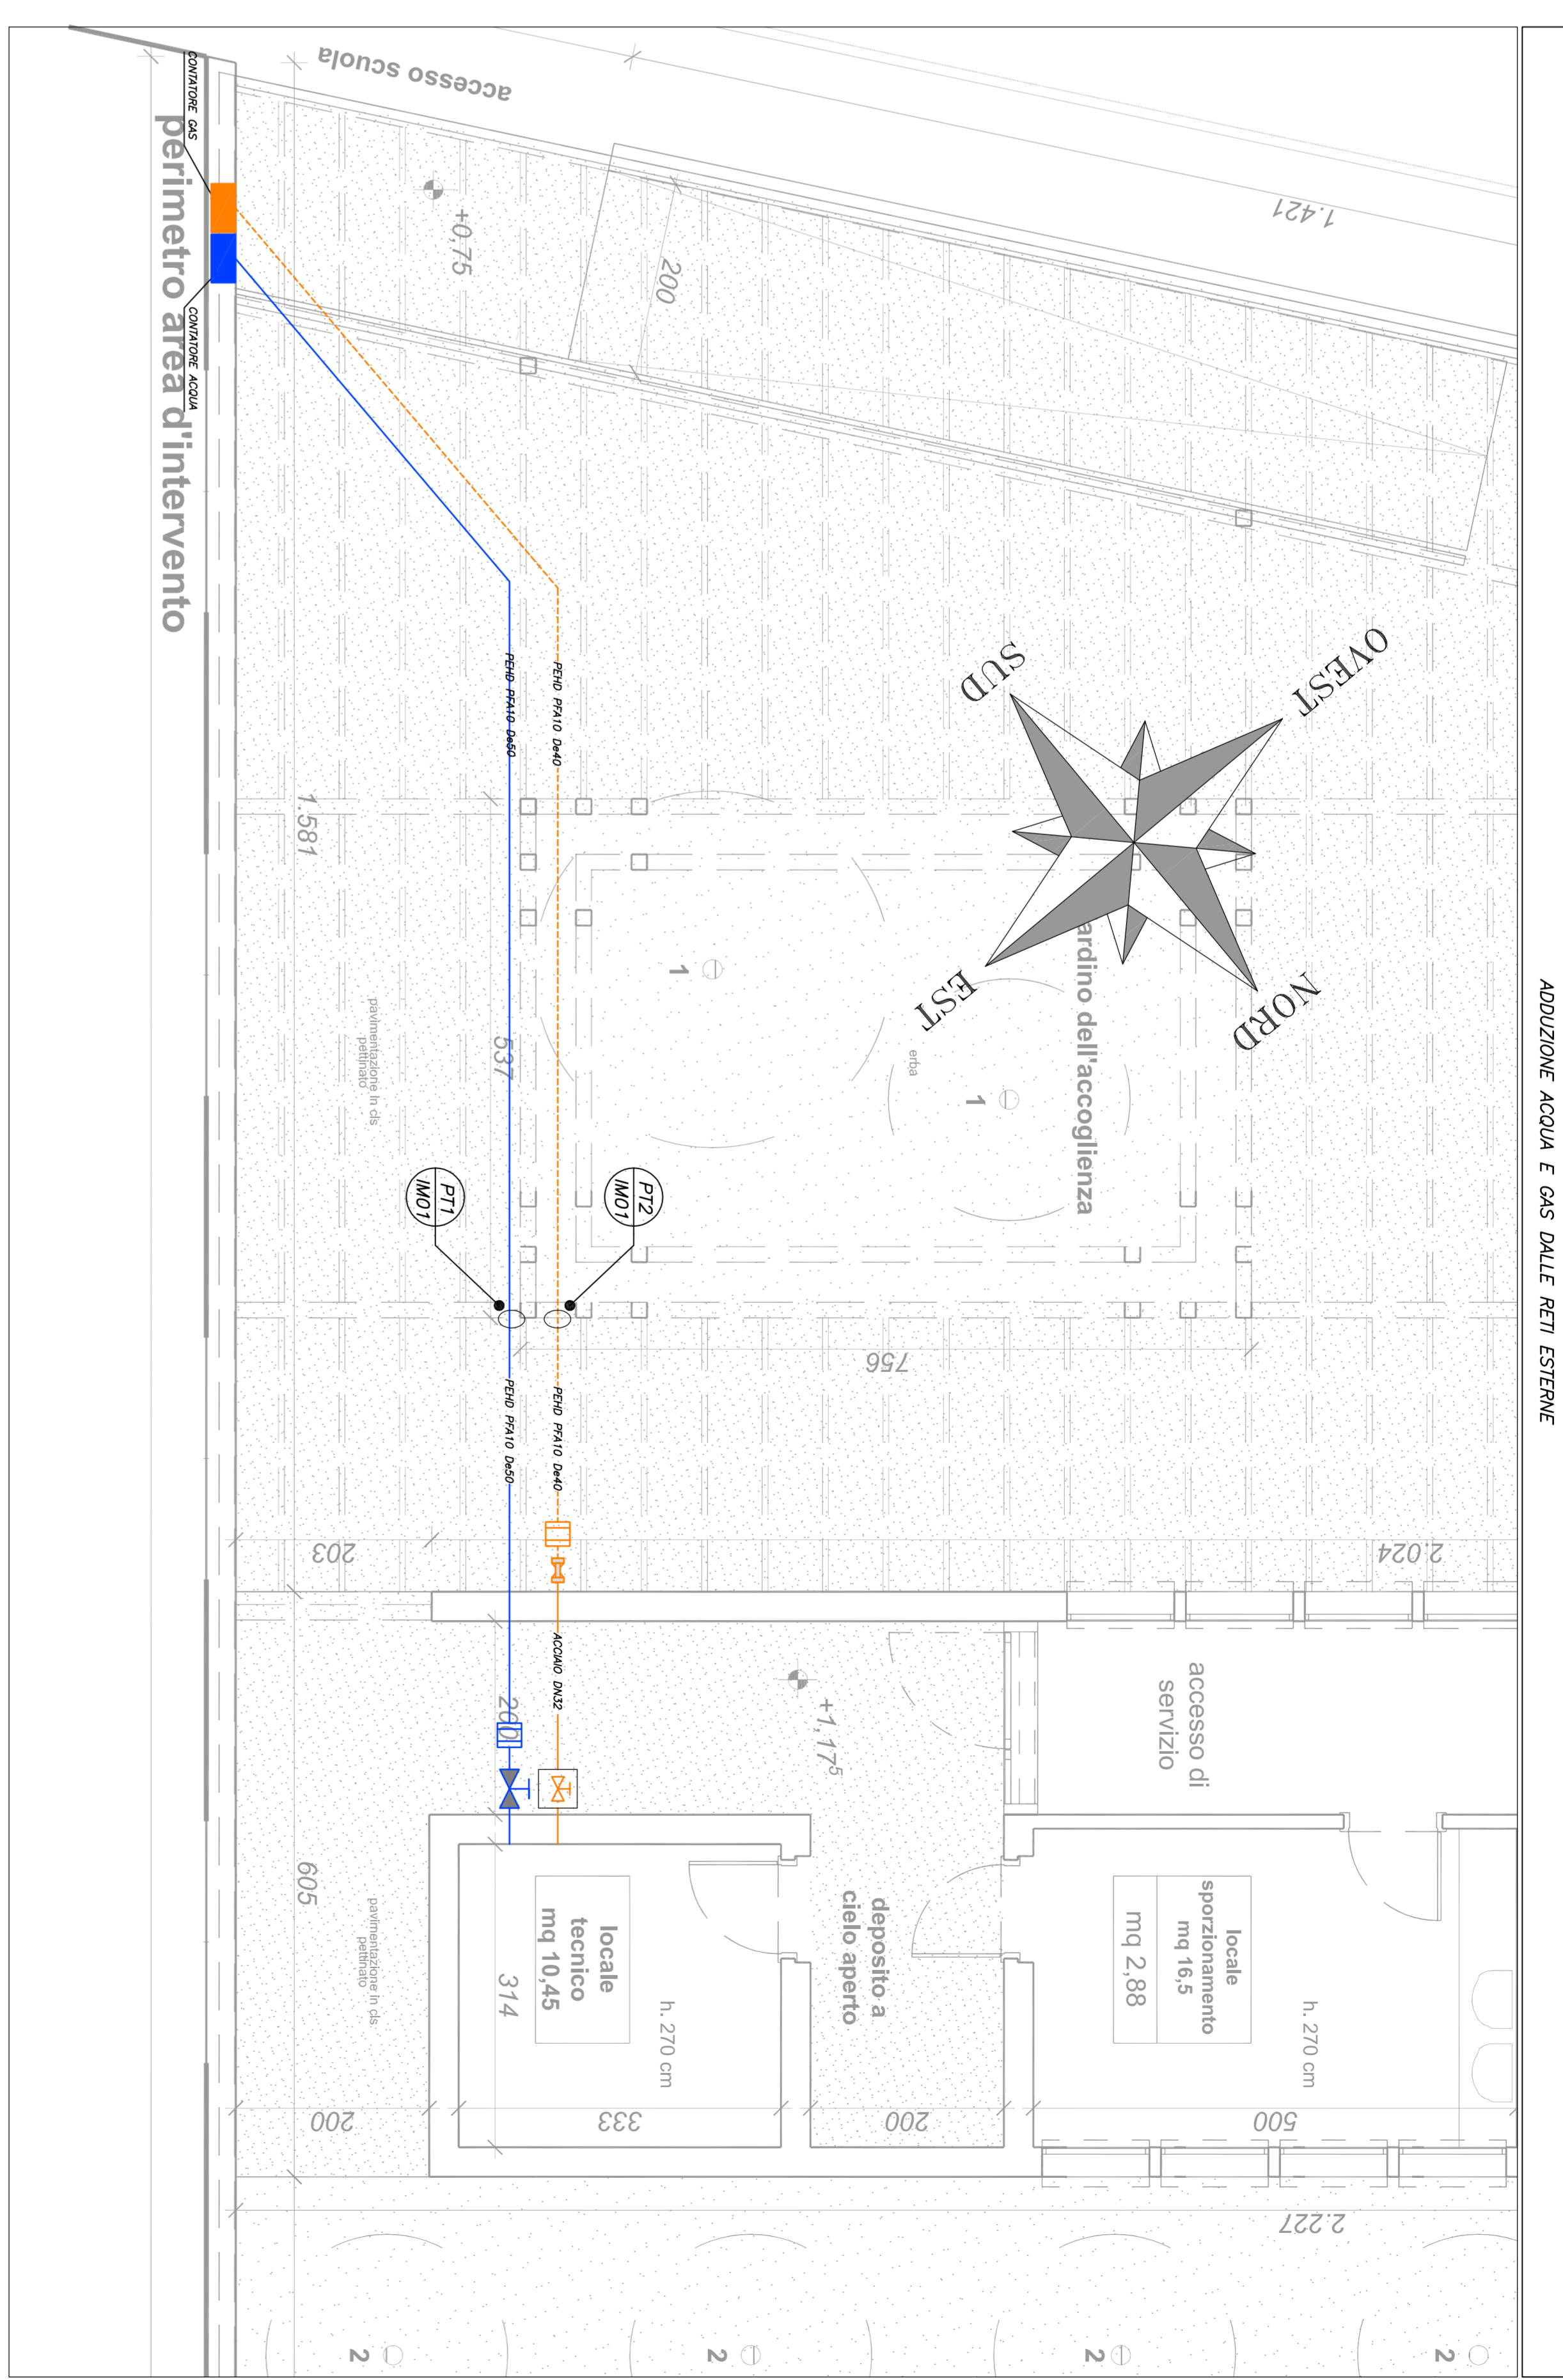




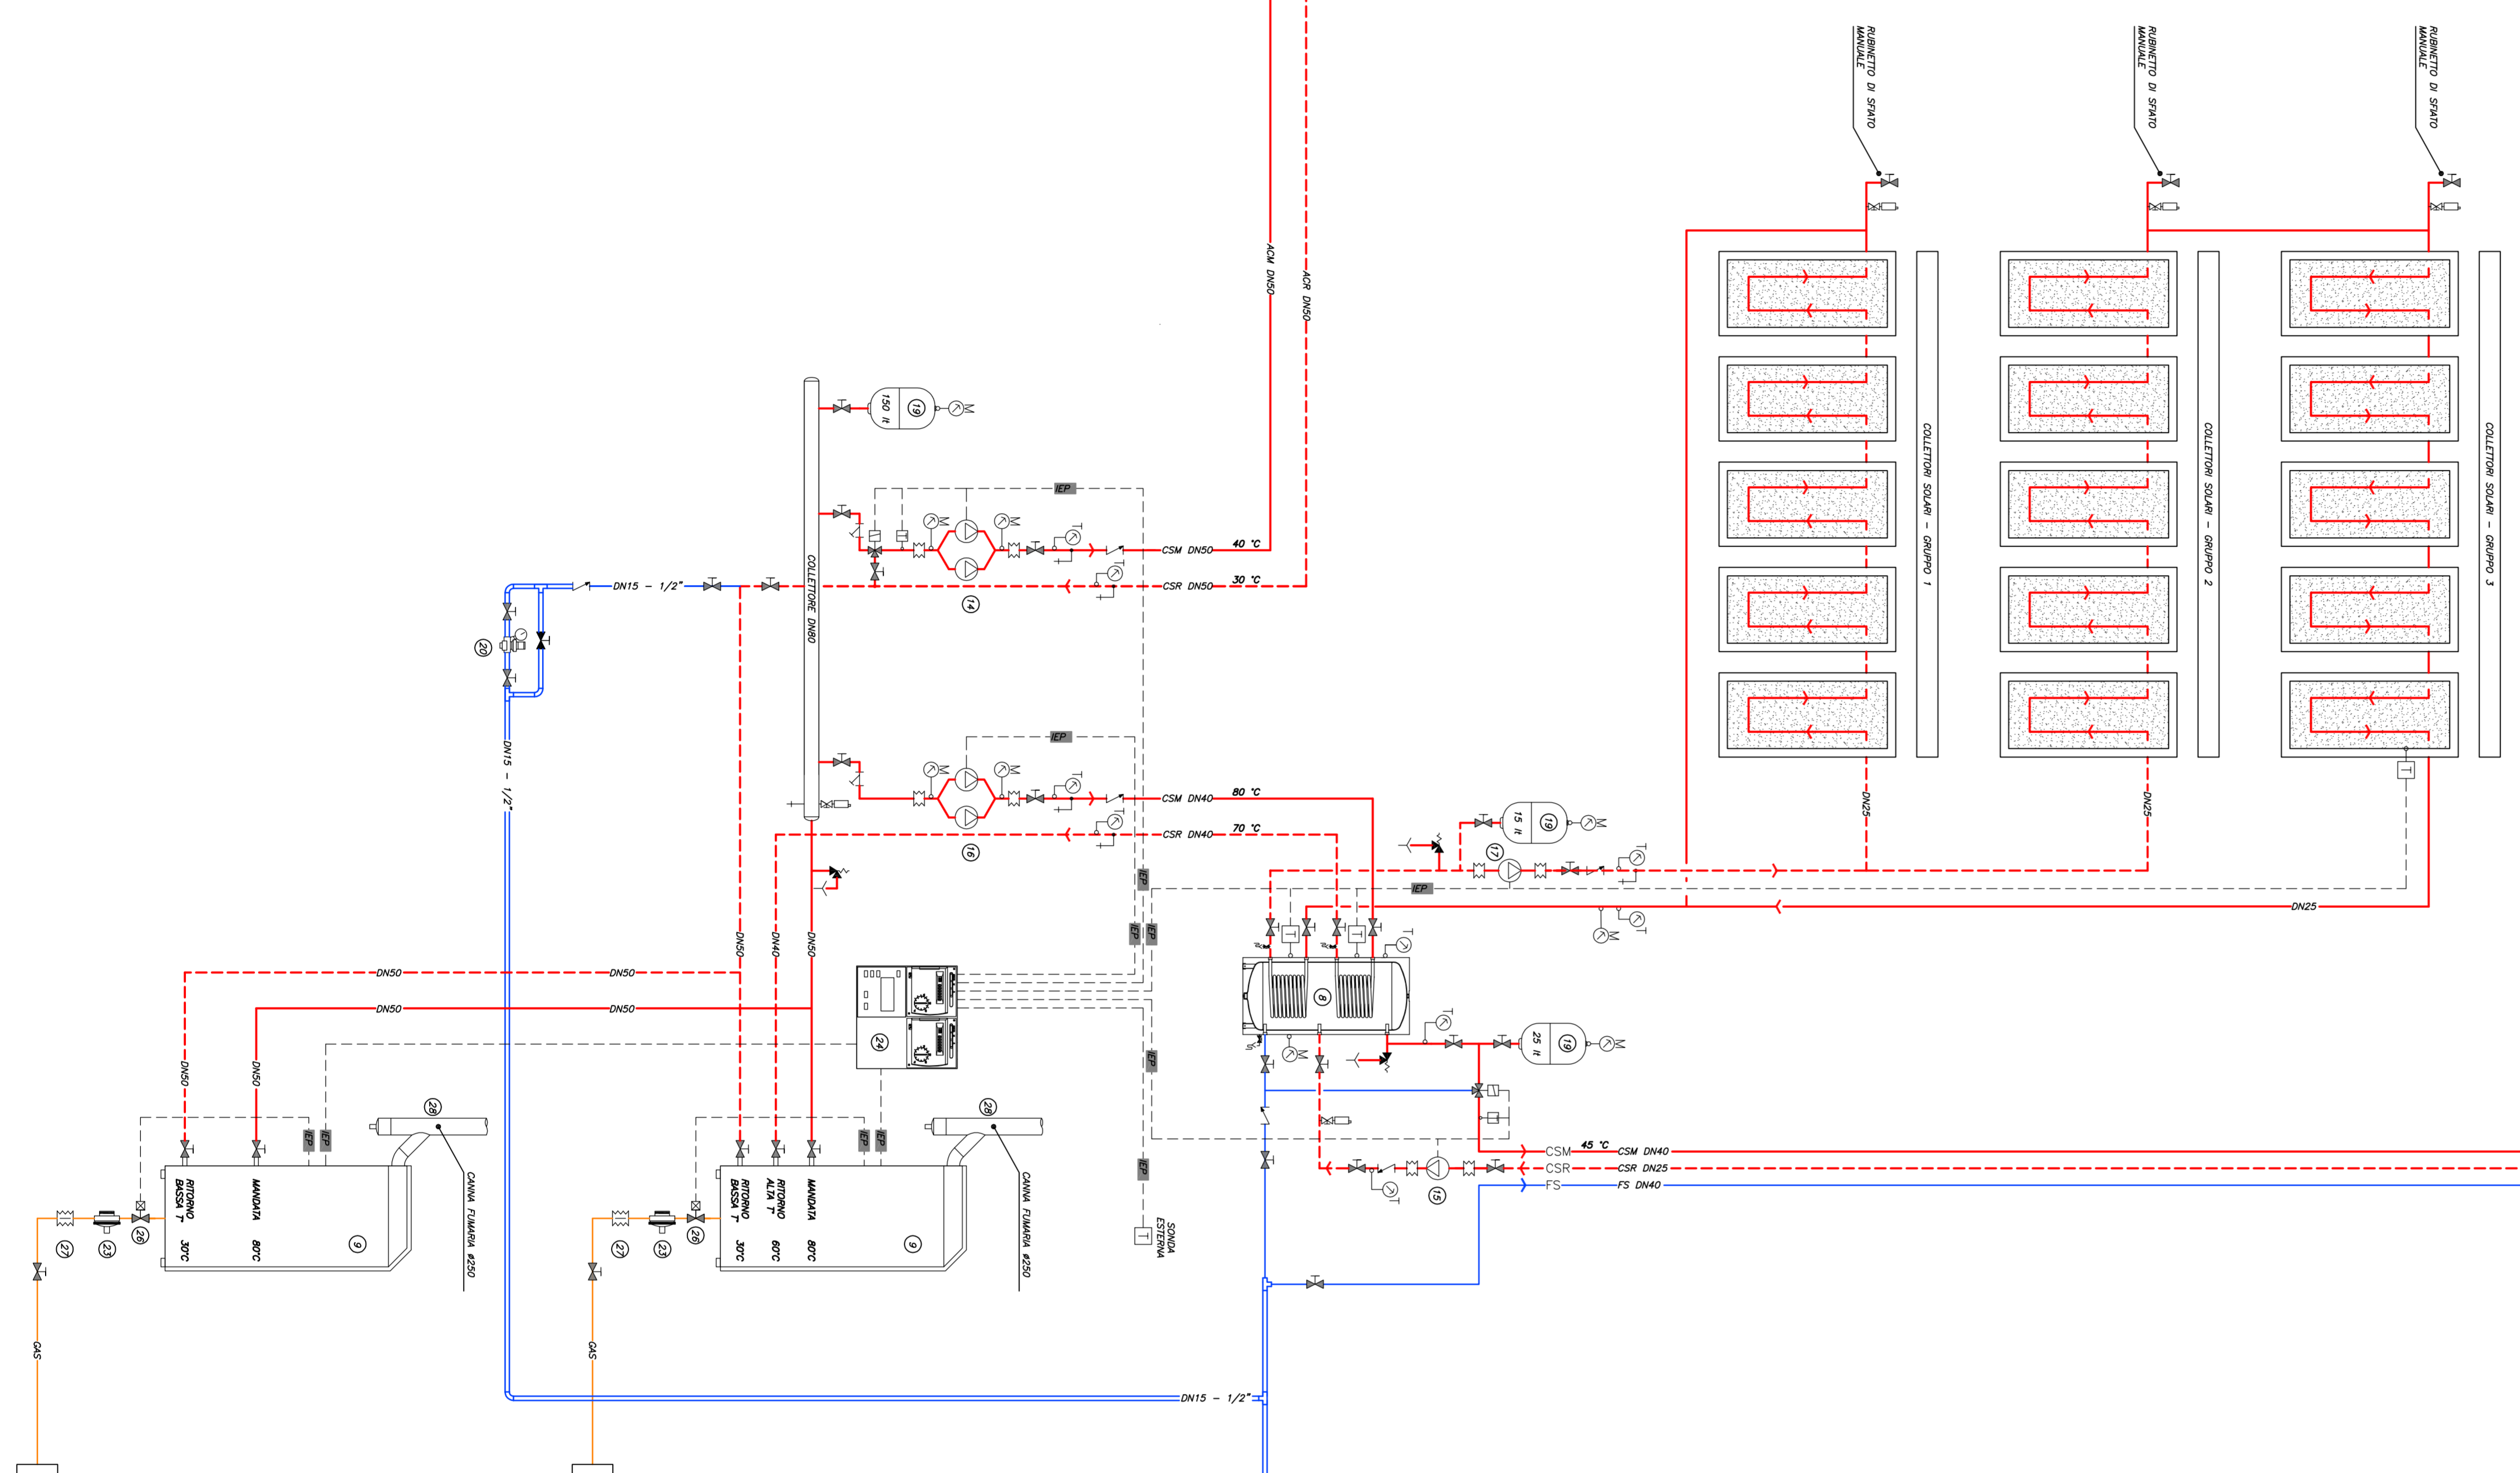

LEGENDA SIMBOLO	
SIMBOLO	DESCRIZIONE
