


Particolare costruzione pavimento in cupolex

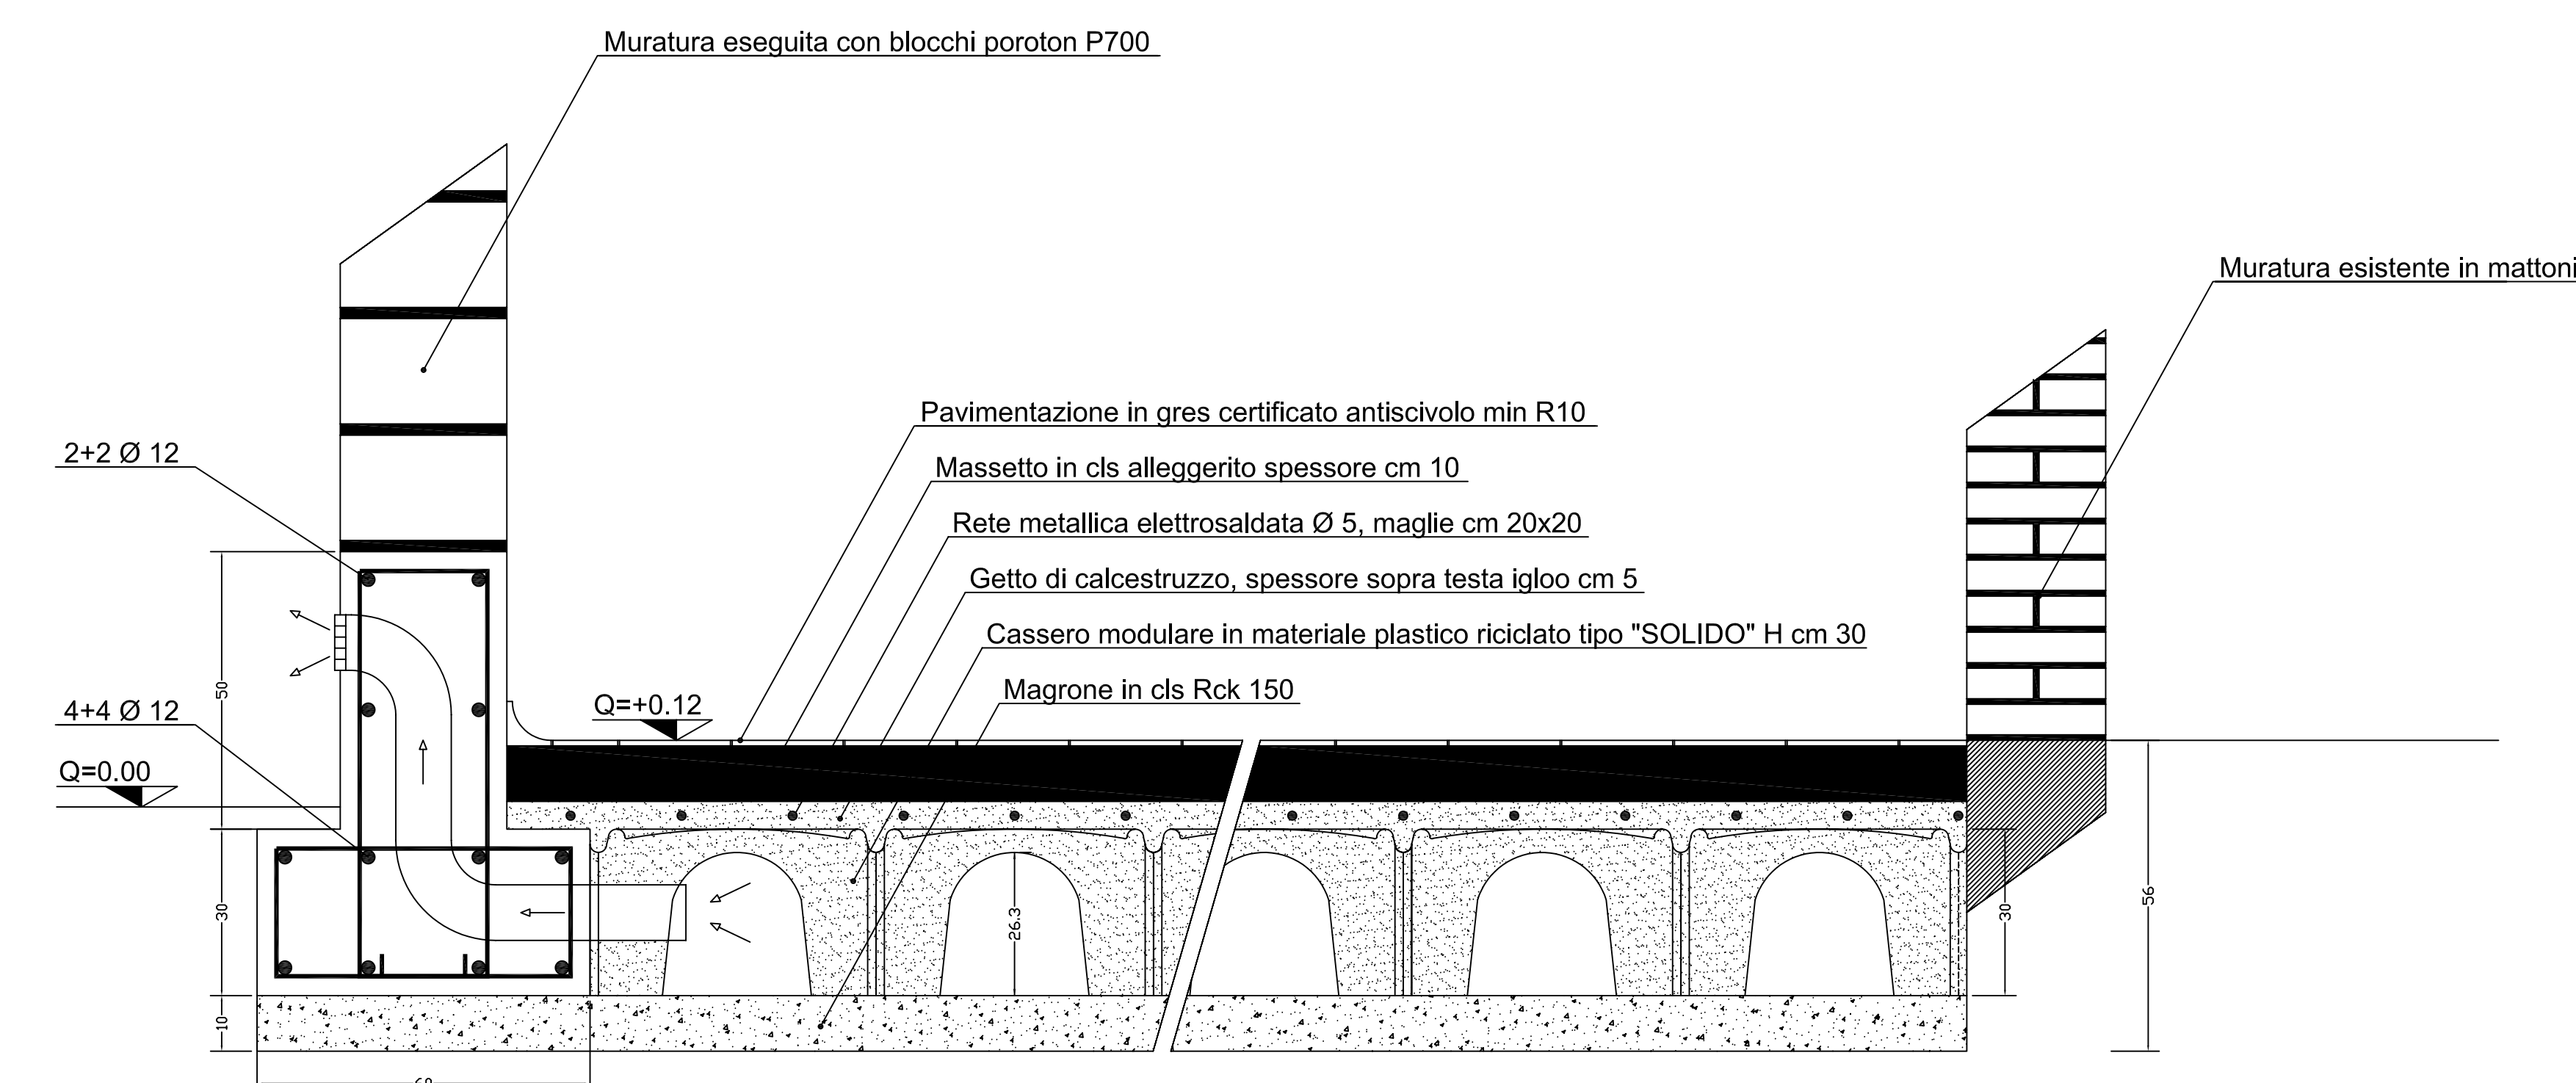

Particolare realizzazione pozzetto e cordonato

