

Progetto:  
**Riquilificazione di Piazza G. Bianchini a Iolo**

Titolo:  
**Planimetria di cantiere**

Fase: **Progetto definitivo - esecutivo**

Assessore all'Urbanistica e ai Lavori Pubblici **Valerio Barberis**  
 Servizio Urbanistica  
 Dirigente del Servizio **Francesco Caporaso**  
 Responsabile Unico del Procedimento **Michela Brachi**

**Progettisti**

Progettista opere architettoniche  
**Massimo Fabbri**  
**Michela Brachi**

Coordinatore sicurezza in fase di progettazione  
**Alessandro Pazzagli**

Coprogettazione opere architettoniche  
**Alessia Bettazzi**


Collaborazione  
**Irene Pannuto, Silvia Pinzauti,**  
**Roberta Russo, Viola Valeri**



Tavola: n. 11  
 Scala: 1:100

© Copyright Comune di Prato - Servizio Lavori Pubblici  
 è vietata la riproduzione anche parziale del documento

data **Settembre 2016**

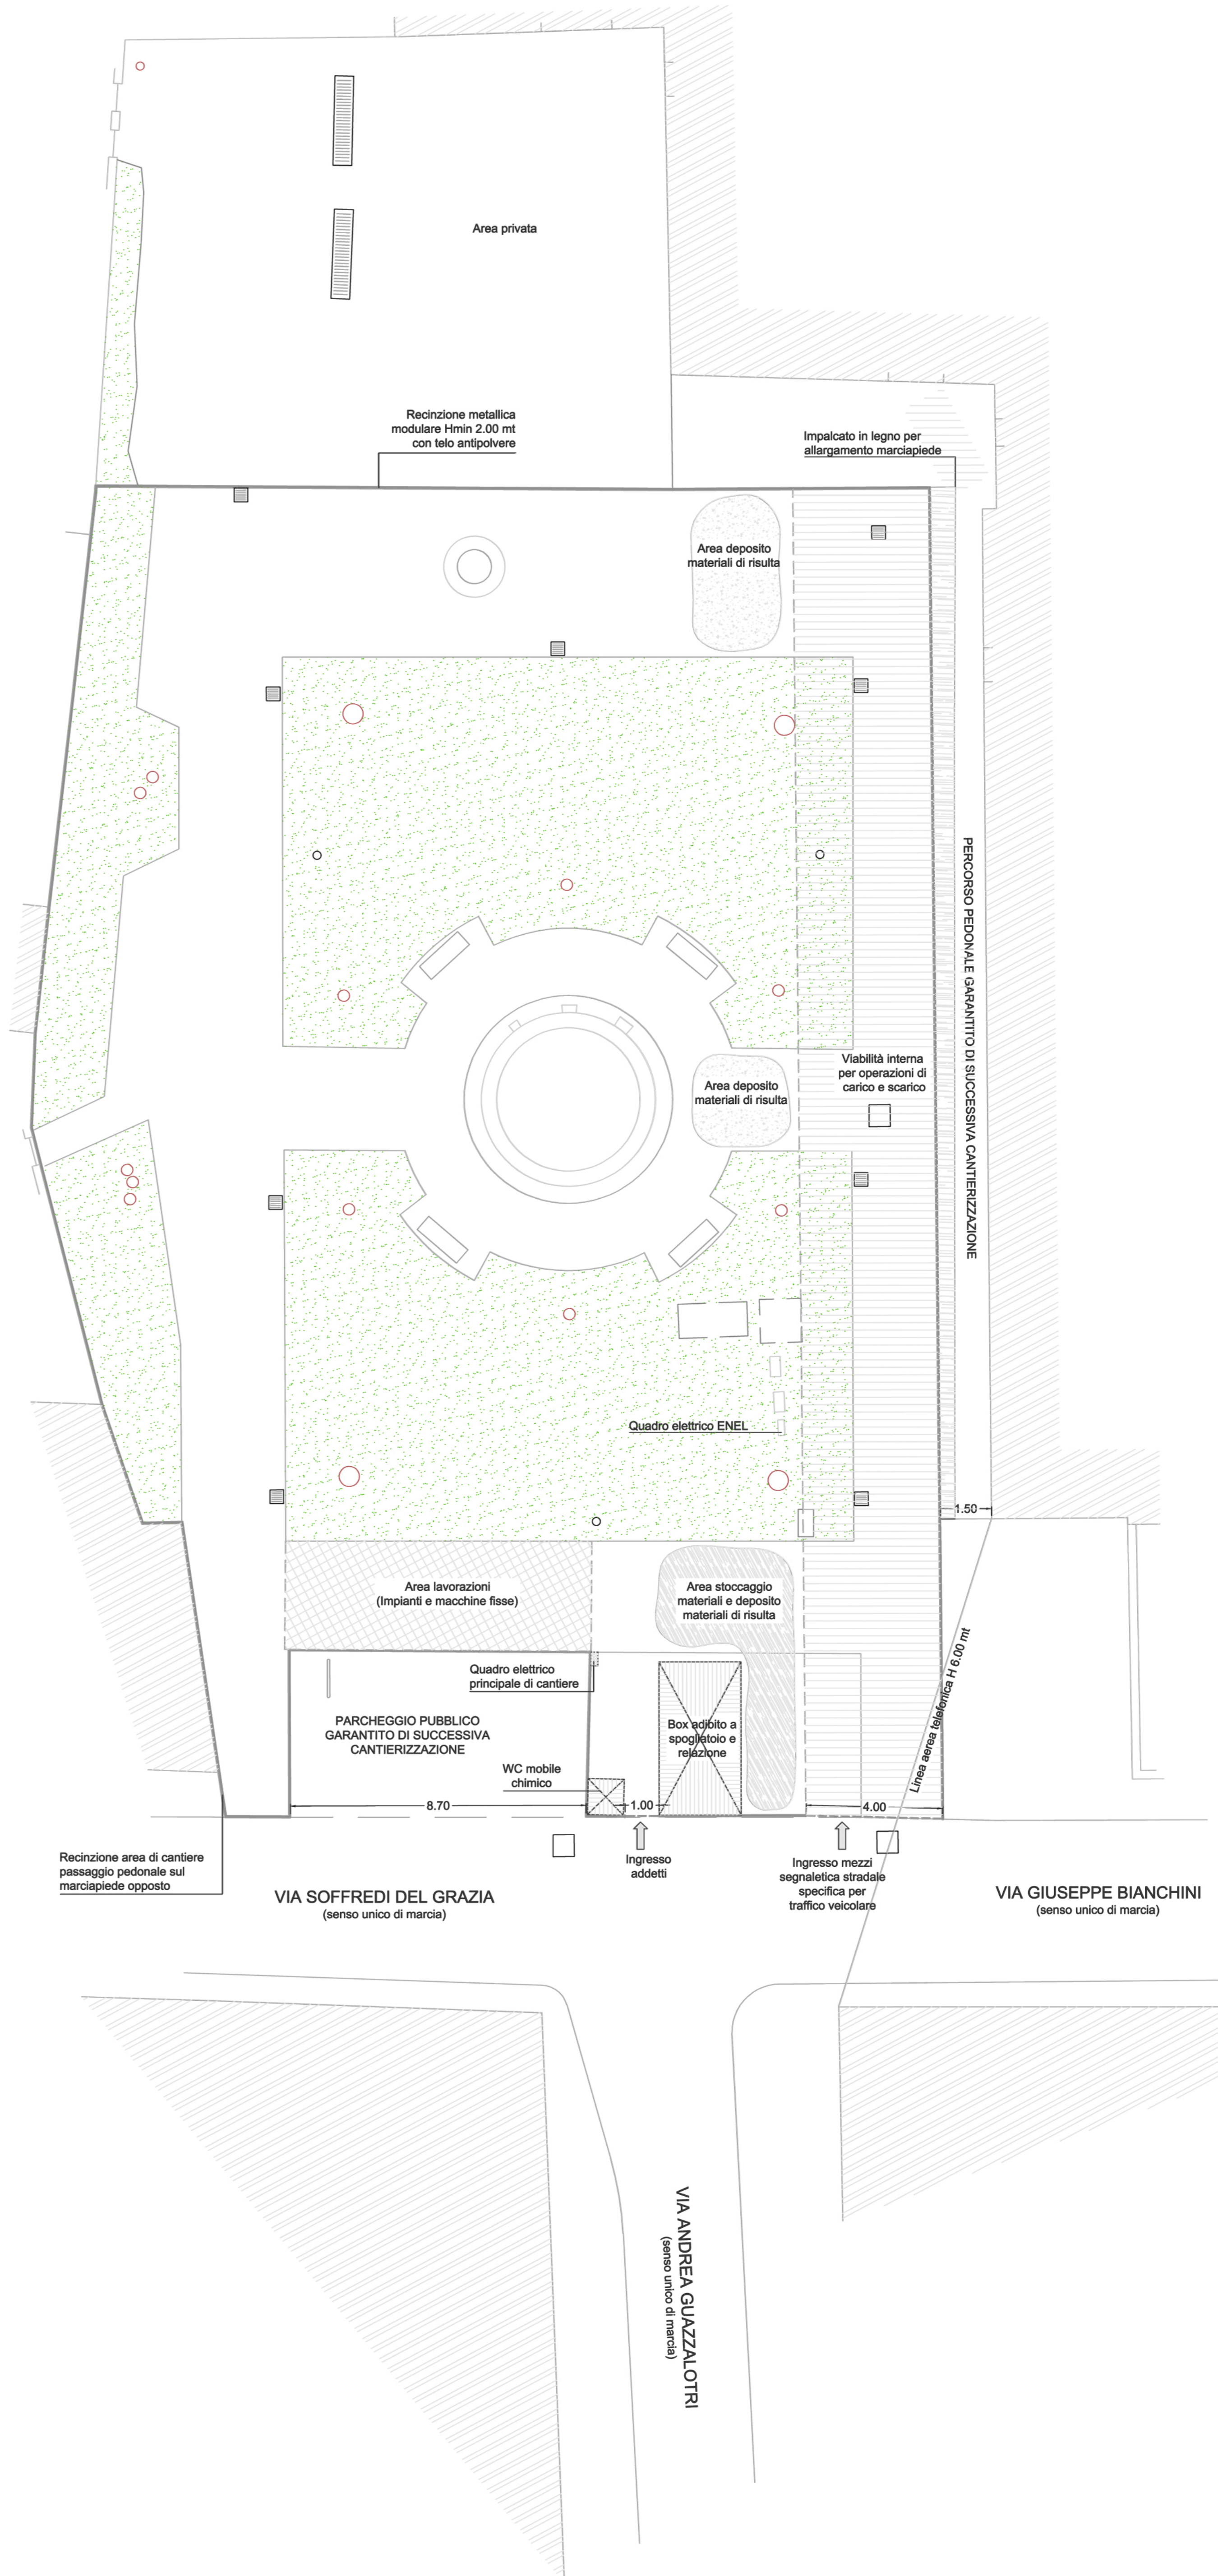

1° fase di cantierizzazione  
 (da aggiornare durante l'evoluzione dei lavori)

