

Progetto:
Riqualificazione di Piazza G. Bianchini a Iolo

Titolo:
Rilievo stato di fatto


Fase: **Progetto definitivo - esecutivo**

Assessore all'Urbanistica e ai Lavori Pubblici **Valerio Barberis**
Servizio Urbanistica **Francesco Caporaso**
Dirigente del Servizio **Francesco Caporaso**
Responsabile Unico del Procedimento **Michela Brachi**

Progettisti
Progettista opere architettoniche **Massimo Fabriti**
Progettista opere architettoniche **Michela Brachi**
Coordinatore sicurezza in fase di progettazione **Alessandro Pazzagli**
Coprogettazione opere architettoniche **Alessia Bettazzi**
Rilievo **Massimo Falcini**
Collaborazione **Irene Pannuto, Silvia Pinzautti, Roberta Russo, Viola Valeri**


Tavola: **n. 2**
Scala:

© Copyright Comune di Prato - Servizio Lavori Pubblici
è vietata la riproduzione anche parziale del documento
data **Settembre 2016**

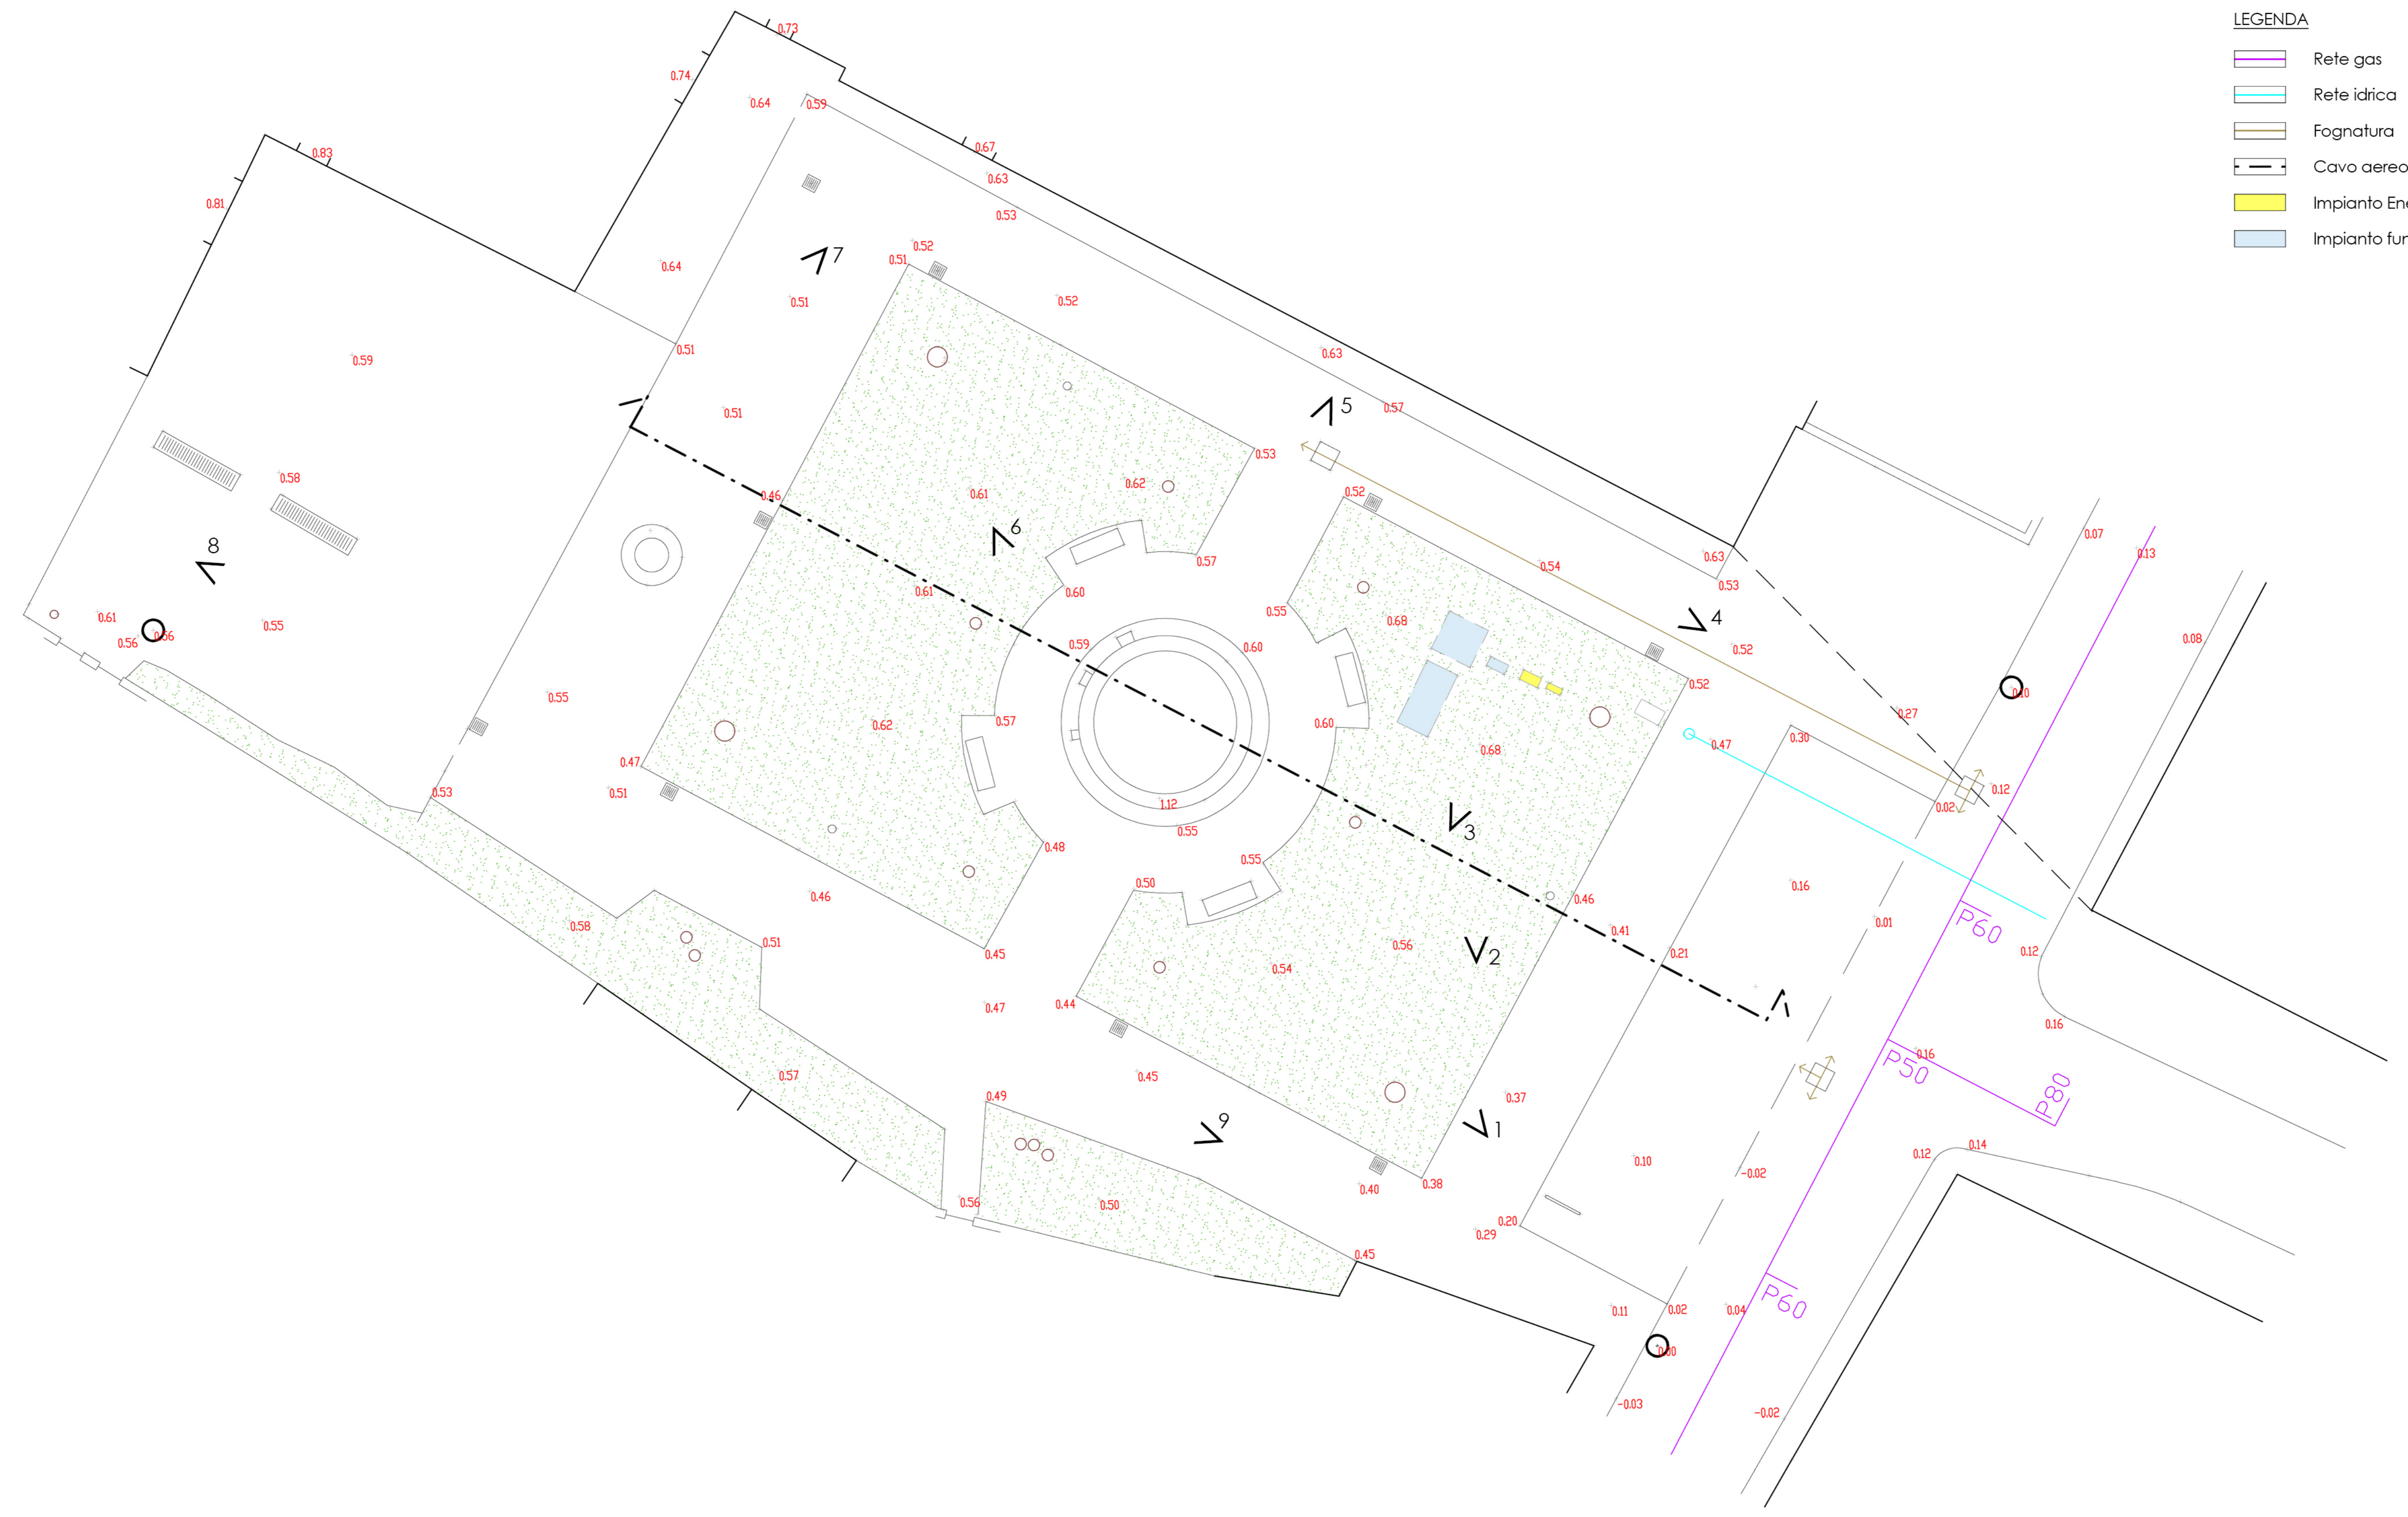

- LEGENDA**
- Rete gas
 - Rete idrica
 - Fognatura
 - Cavo aereo Telecom
 - Impianto Enel
 - Impianto funzionamento fontana

Pianta rilievo scala 1:100

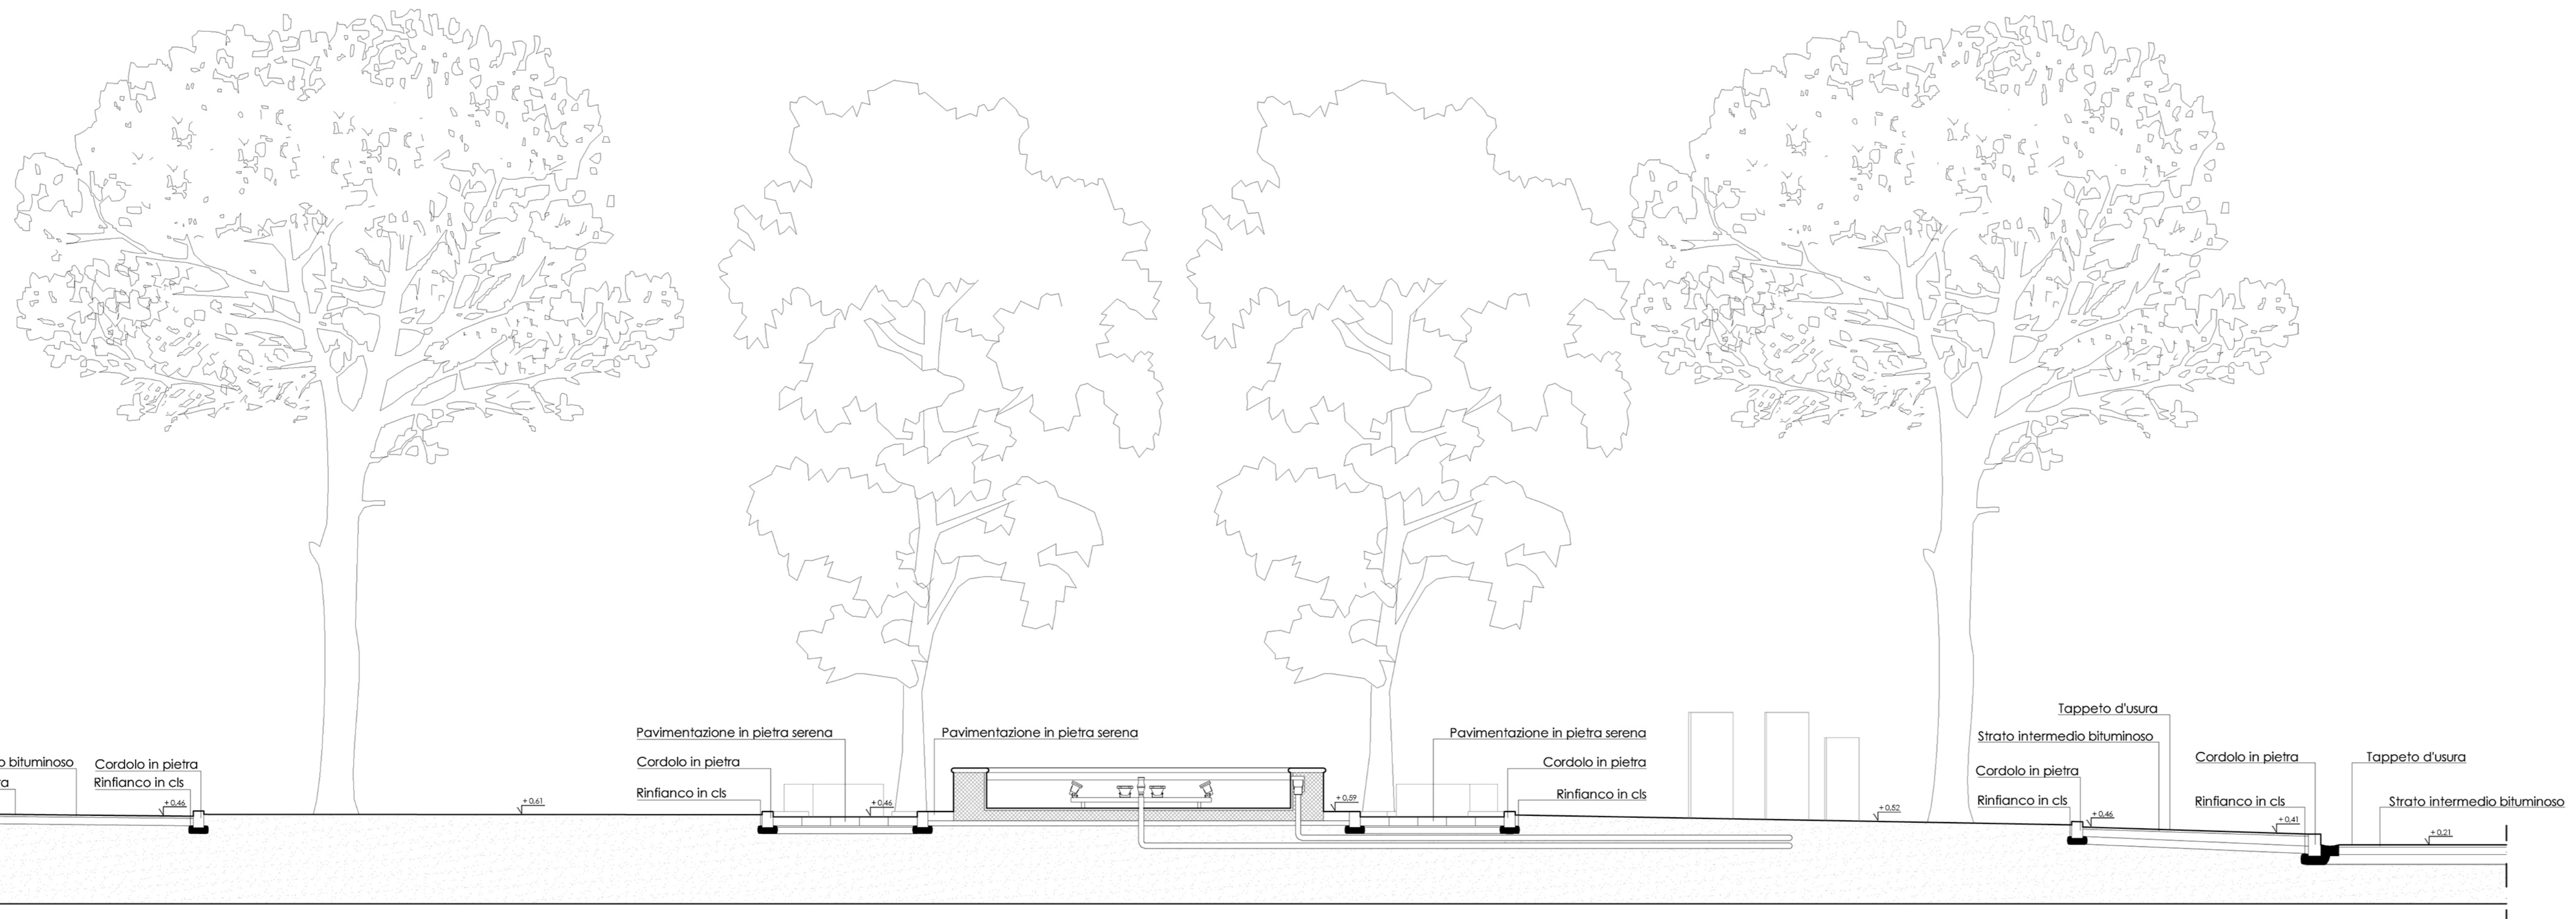

Sezione scala 1:50



Vista 1



Vista 2



Vista 3



Vista 4



Vista 5



Vista 6



Vista 7



Vista 8



Vista 9