

Progetto:
Riqualificazione di Piazza G. Bianchini a Iolo

Titolo:
Stato sovrapposto

Fase: **Progetto definitivo - esecutivo**

| | |
|--|---------------------------|
| Assessore all'Urbanistica e ai Lavori Pubblici | Valerio Barberis |
| Servizio Urbanistica | Francesco Caporaso |
| Dirigente del Servizio | Francesco Caporaso |
| Responsabile Unico del Procedimento | Michela Brachi |

Progettisti

Progettista opere architettoniche
Michela Brachi

Coordinatore sicurezza in fase di progettazione
Alessandro Pazzagli

Coprogettazione opere architettoniche
Alessia Bettazzi

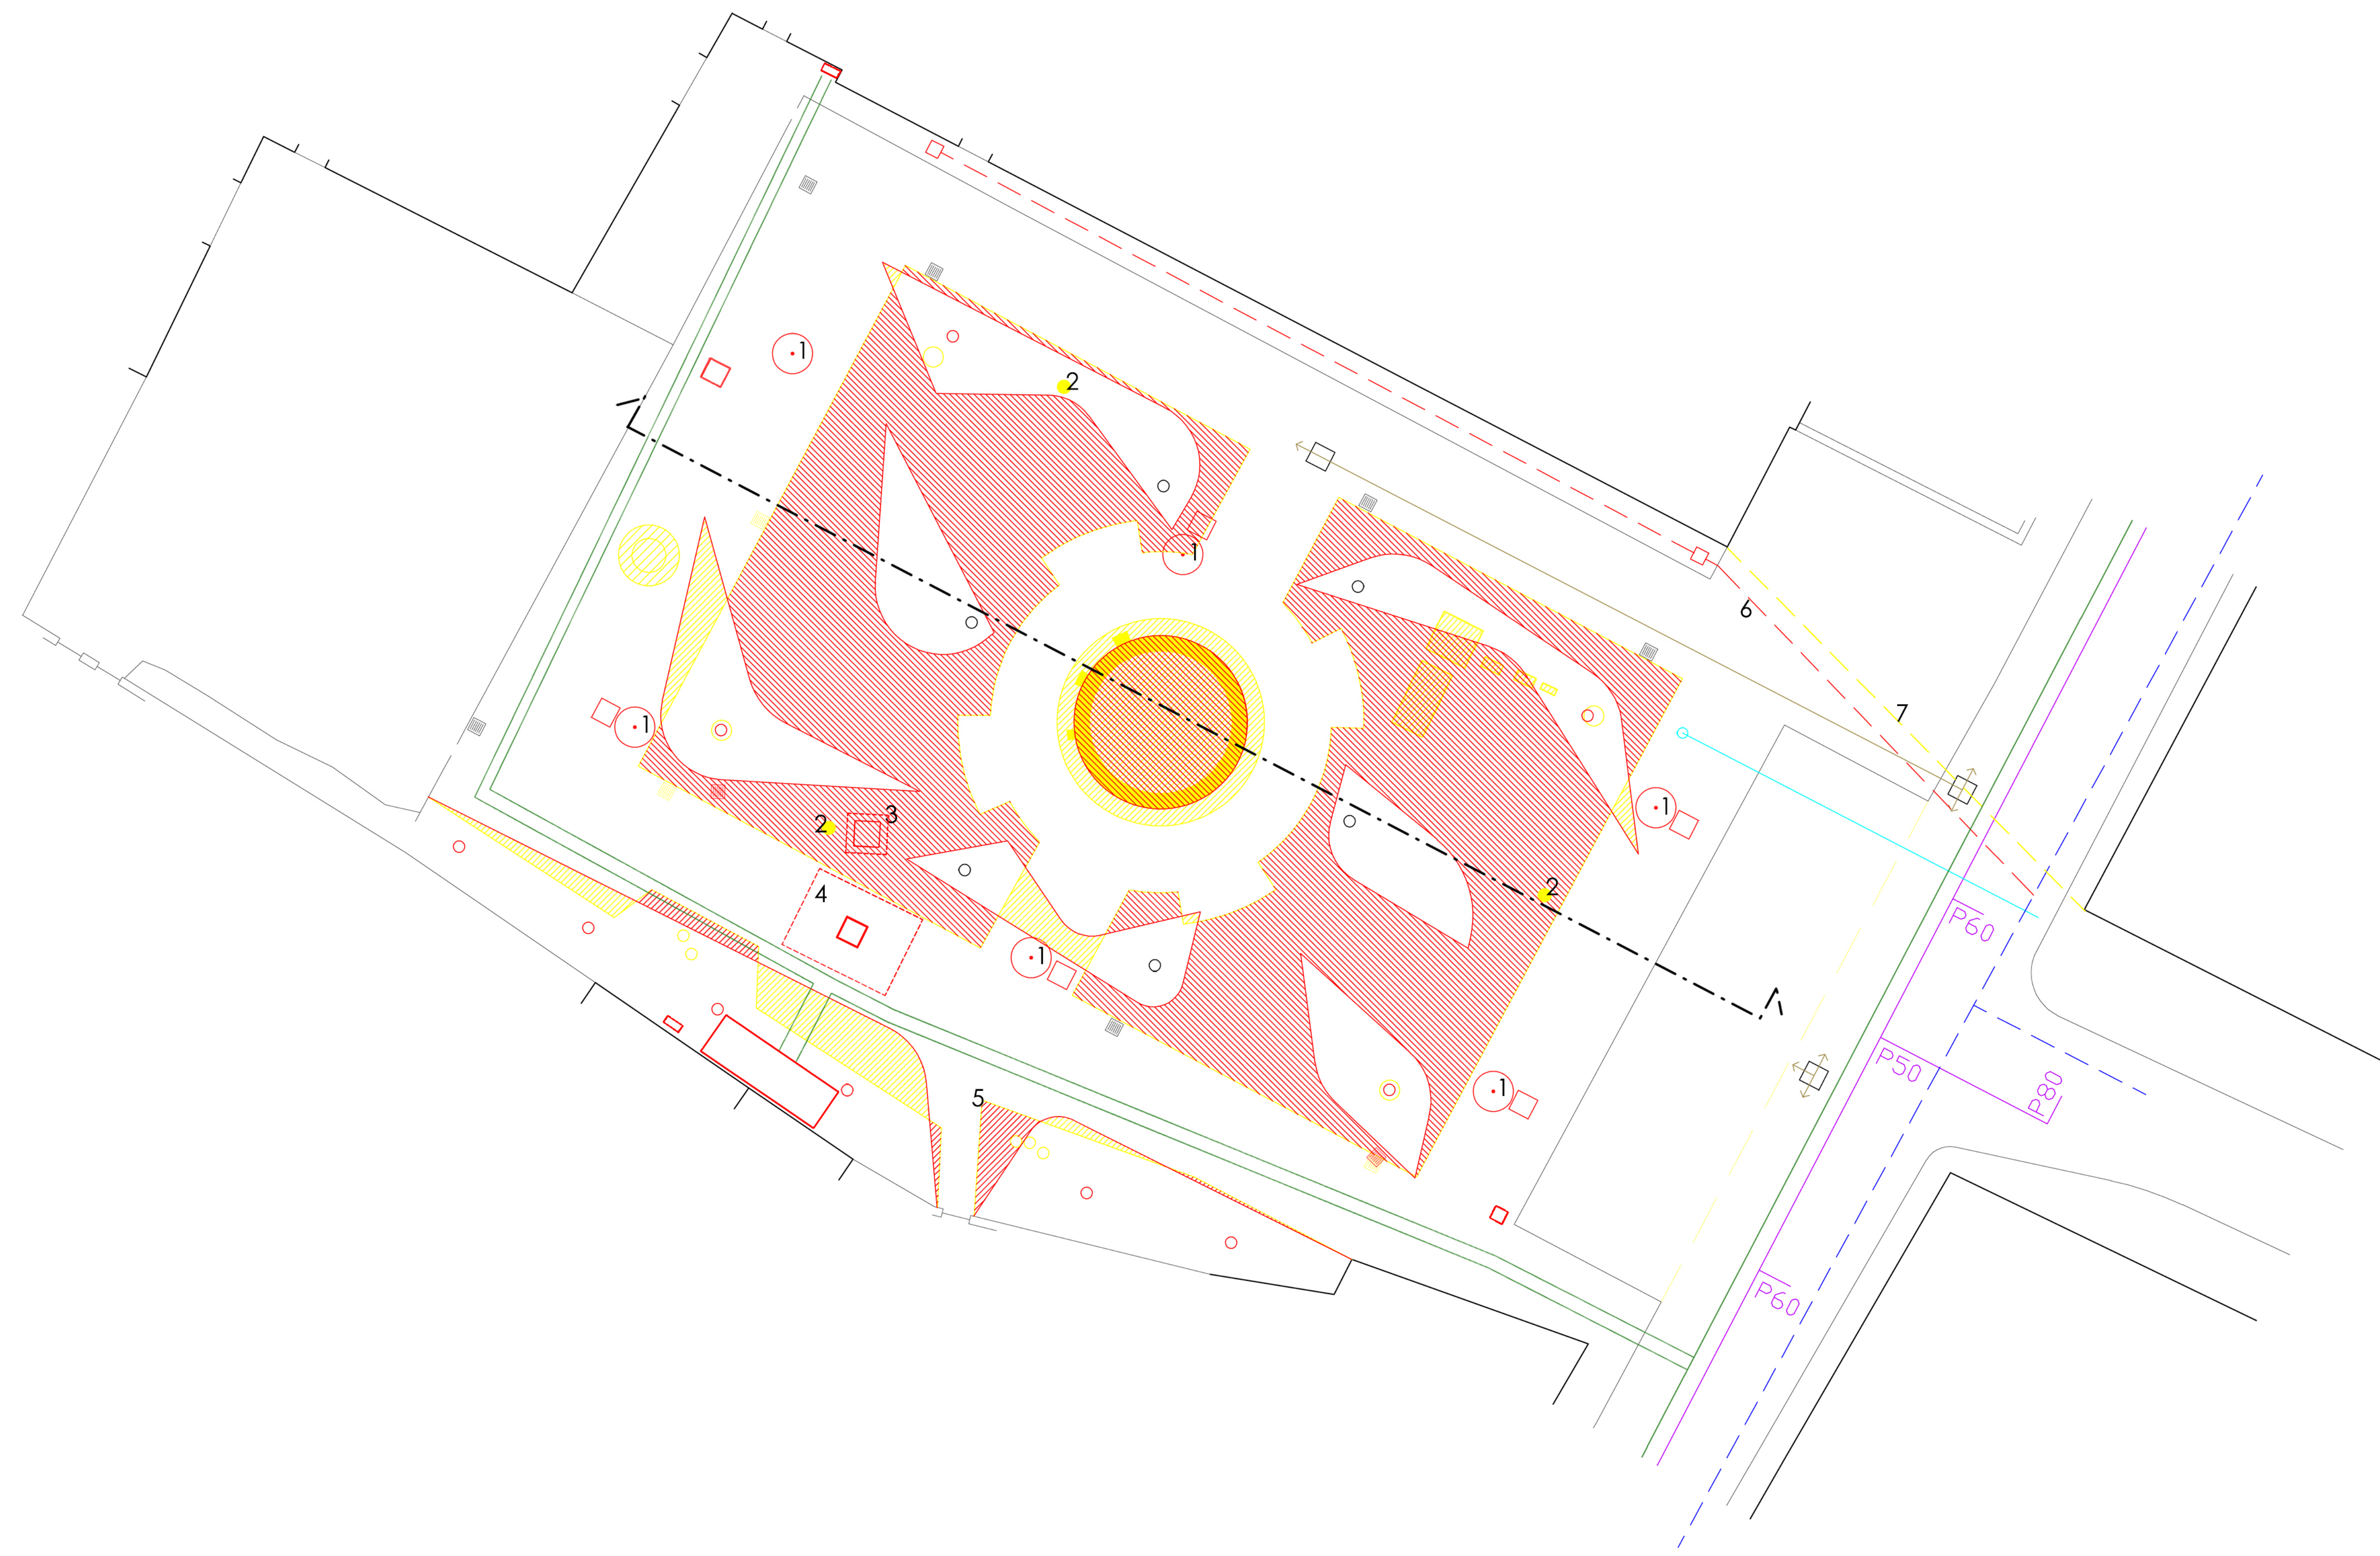
Collaborazione
Irene Pannuto, Silvia Pinzauti, Roberta Russo, Viola Valeri








Tavola: n. 3

Scala:


© Copyright Comune di Prato - Servizio Lavori Pubblici
è vietata la riproduzione anche parziale del documento. data **Settembre 2016**



LEGENDA

-  Rete gas
-  Rete idrica
-  Fognatura
-  Rete telefonica
-  Nuova rete enel
- 1 Nuova illuminazione
- 2 Illuminazione esistente
- 3 Nuovo impianto per fontana: pozzetto degrassatore
- 4 Nuovo impianto per fontana: vasca di compenso
- 5 Nuovo impianto per fontana: locale tecnico
- 6 Nuova rete telefonica interrato
- 7 Rete telefonica aerea esistente

Pianta sovrapposto scala 1:100

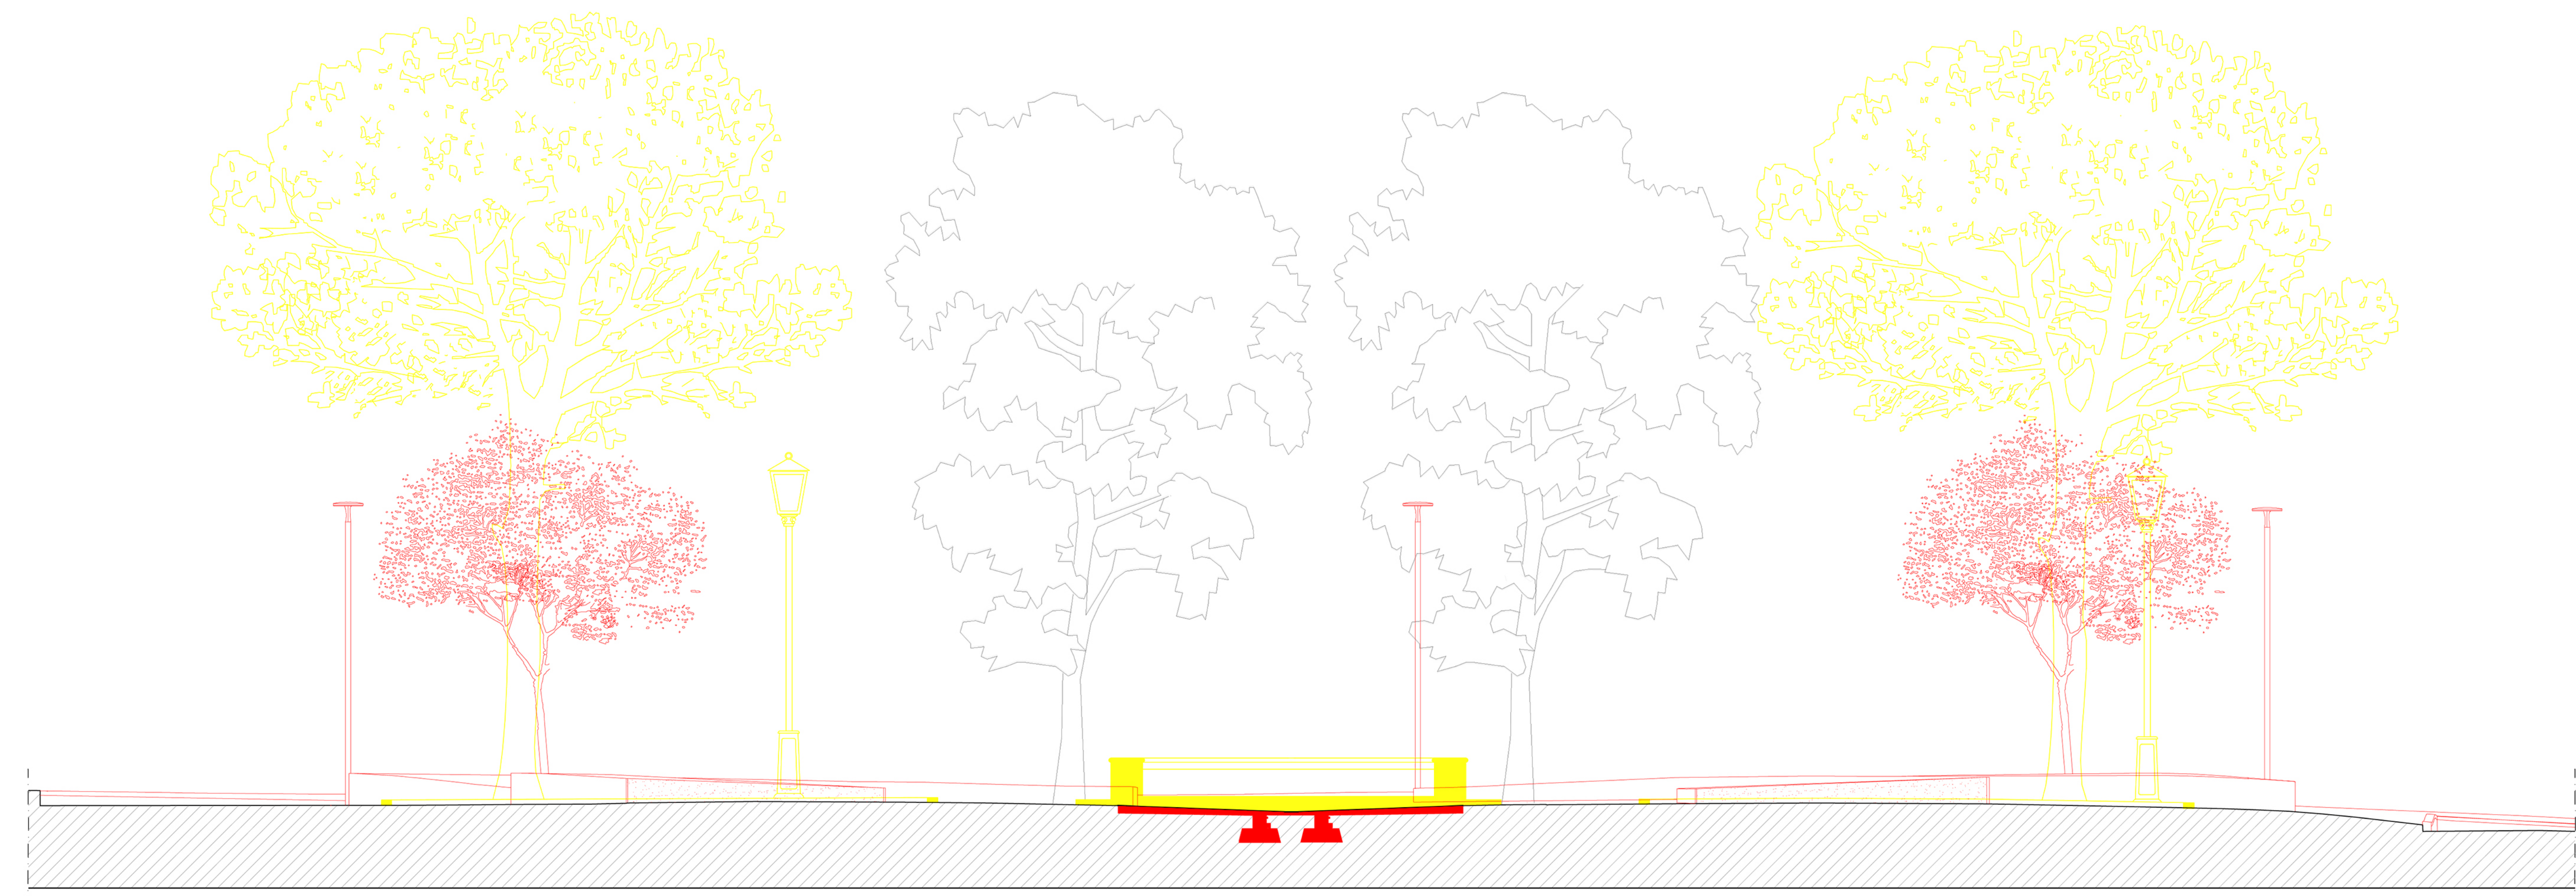

Sezione sovrapposto scala 1:50