

Progetto:
Riqualificazione di Piazza G. Bianchini a Iolo

Titolo:
Stato di progetto

Fase: **Progetto definitivo - esecutivo**

Assessore all'Urbanistica e ai Lavori Pubblici **Valerio Barberis**
Servizio Urbanistica **Francesco Caporaso**
Dirigente del Servizio **Francesco Caporaso**
Responsabile Unico del Procedimento **Michela Brachi**

Progettisti


Progettista opere architettoniche
Massimo Fabbrì
Michela Brachi
Coordinatore sicurezza in fase di progettazione
Alessandro Pazzagli

Co-progettazione opere architettoniche
Alessia Bettazzi

Collaborazione
Irene Pannuto, Silvia Pinzauti, Roberta Russo, Viola Valeri

Tavola: n. 4
Scala:

© Copyright Comune di Prato - Servizio Lavori Pubblici
è vietata la riproduzione anche parziale del documento
data **Settembre 2016**

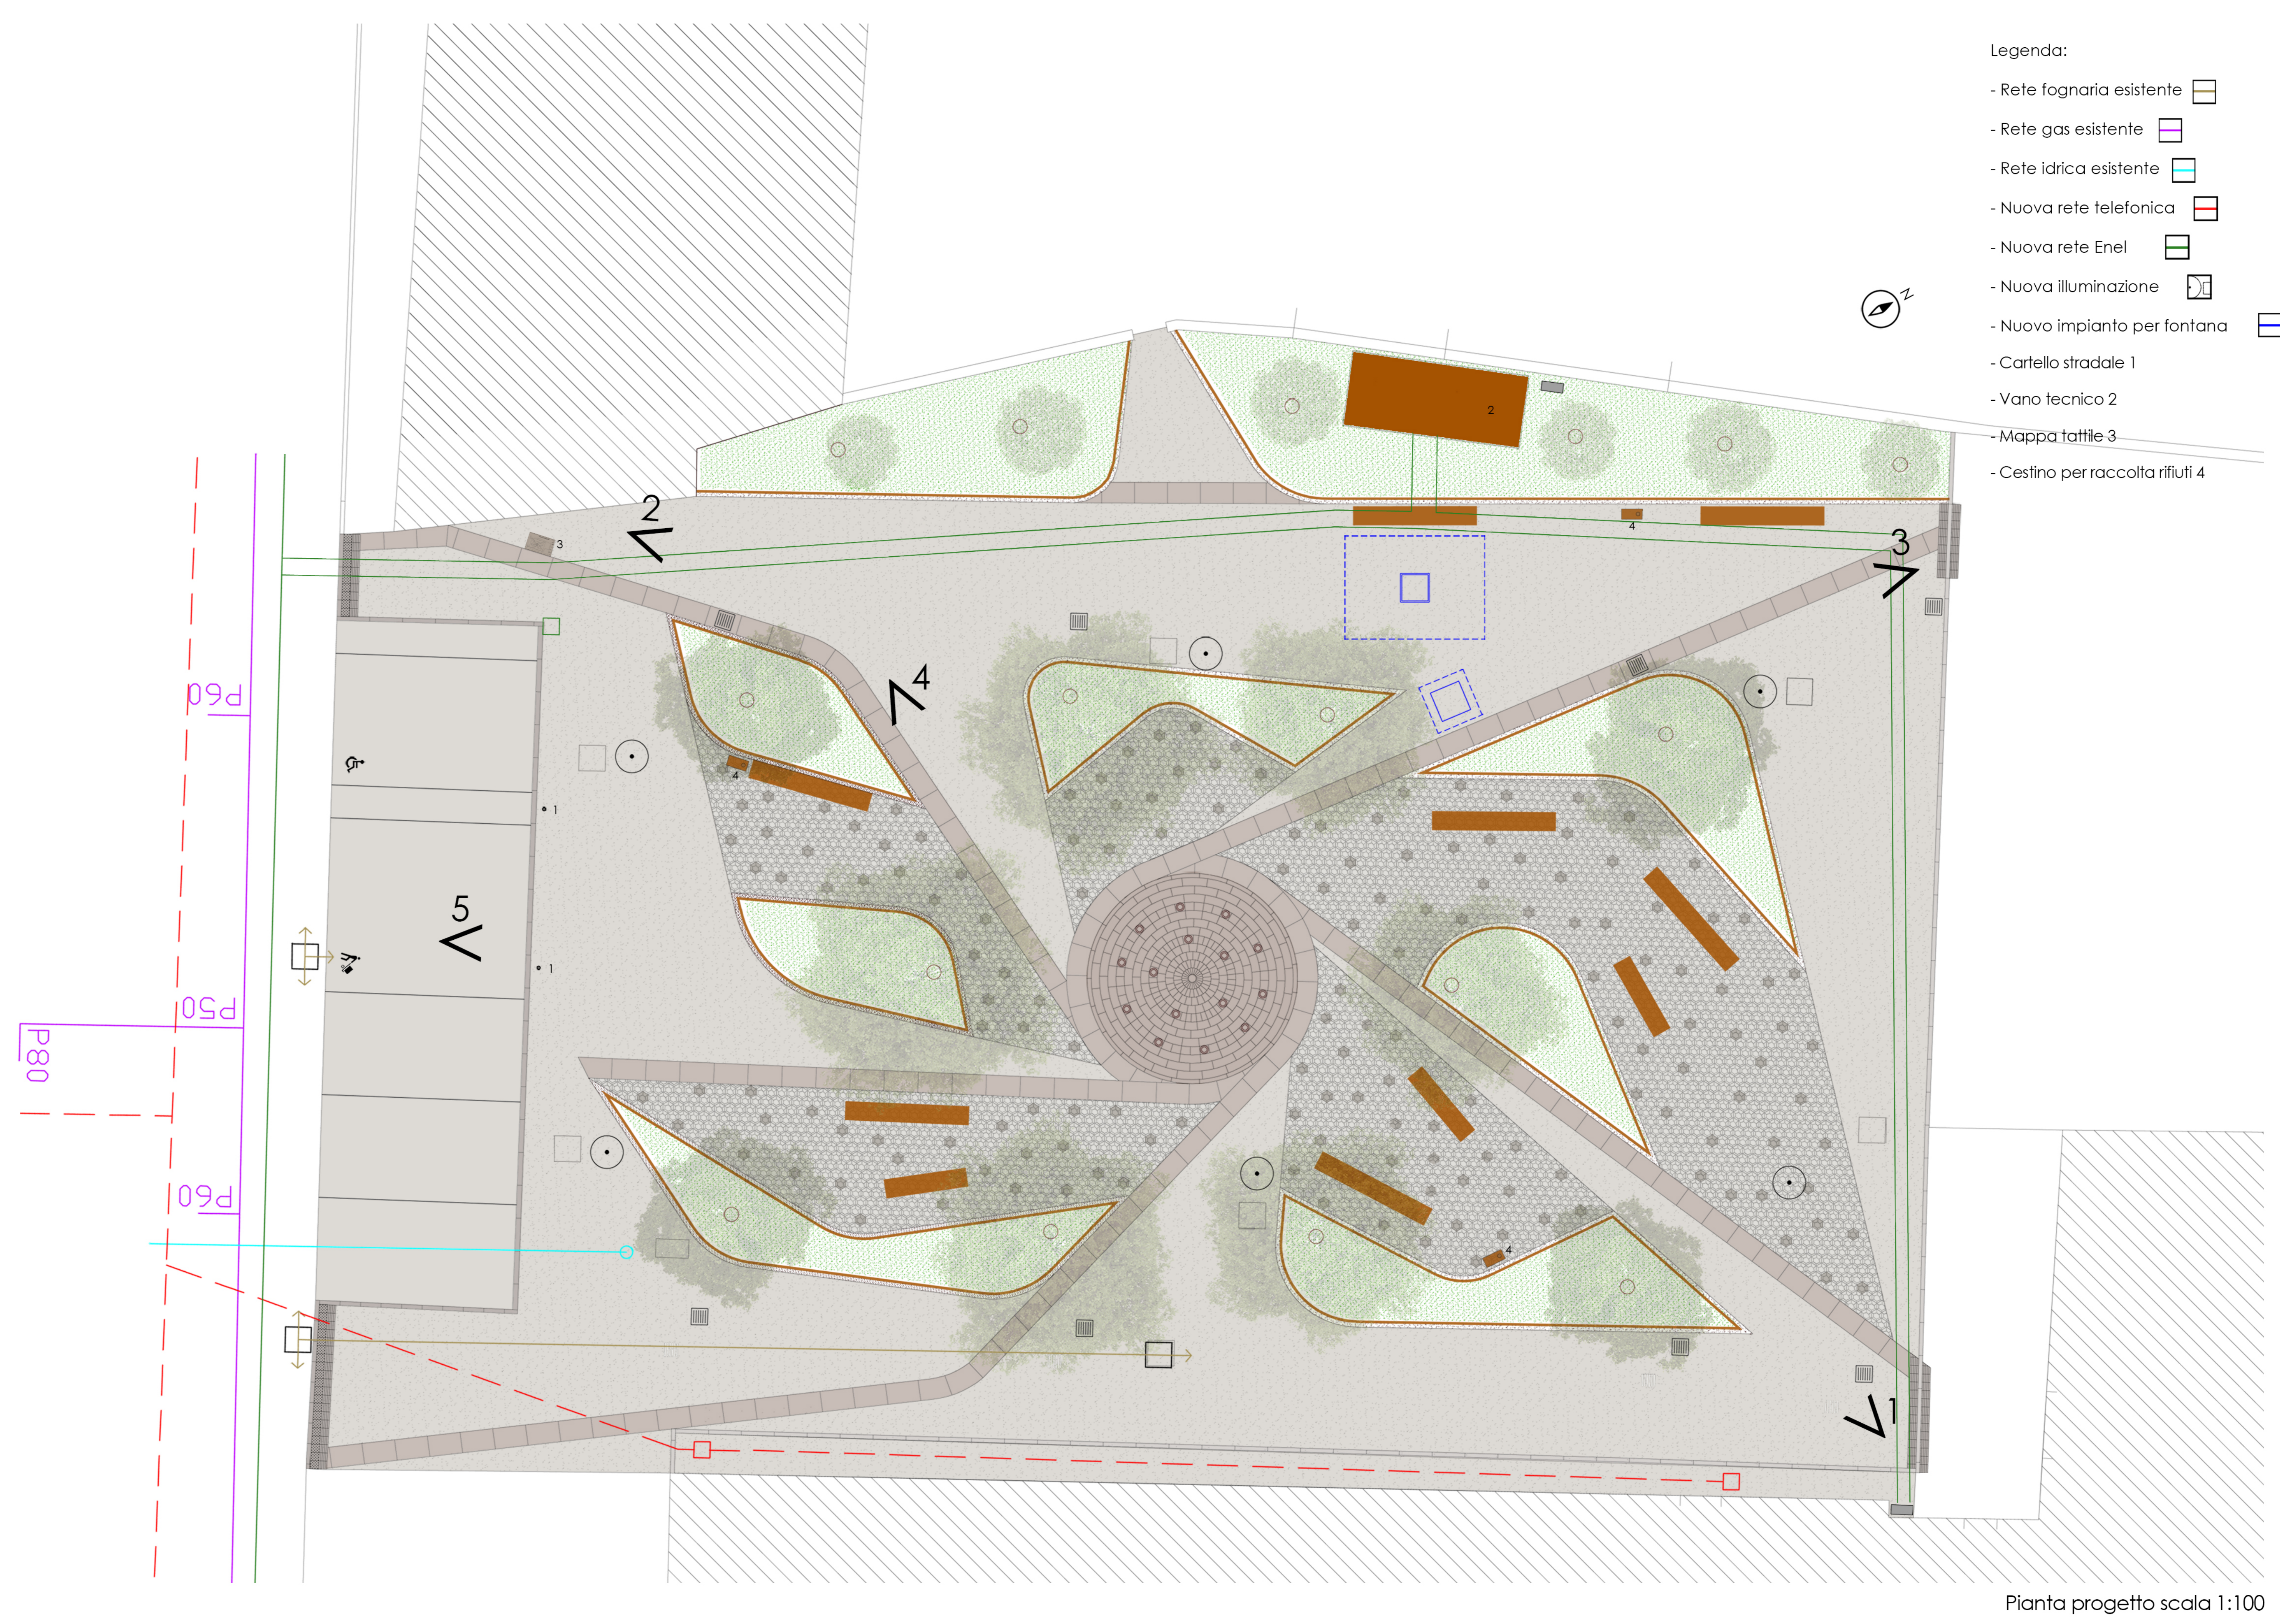

Pianta progetto scala 1:100

