

Progetto:  
**Riqualificazione di Piazza G. Bianchini a Iolo**

Titolo:  
**Abaco fioriere\_1**

Fase: **Progetto definitivo - esecutivo**



Assessore all'Urbanistica e ai Lavori Pubblici **Valerio Barberis**  
 Servizio Urbanistica  
 Dirigente del Servizio **Francesco Caporaso**  
 Responsabile Unico del Procedimento **Michela Brachi**

**Progettisti**  
 Progettista opere architettoniche  
**Massimo Fabbrì**  
**Michela Brachi**  
 Coordinatore sicurezza in fase di progettazione  
**Alessandro Pizzagli**  
 Coprogettazione opere architettoniche  
**Alessia Bettazzi**  
 Collaborazione  
**Irene Pannuto, Silvia Pinzauti,**  
**Roberta Russo, Viola Valeri**



Tavola: **n. 9**  
 Scala: 1:100

© Copyright Comune di Prato - Servizio Lavori Pubblici  
 è vietata la riproduzione anche parziale del documento  
 data **Settembre 2016**

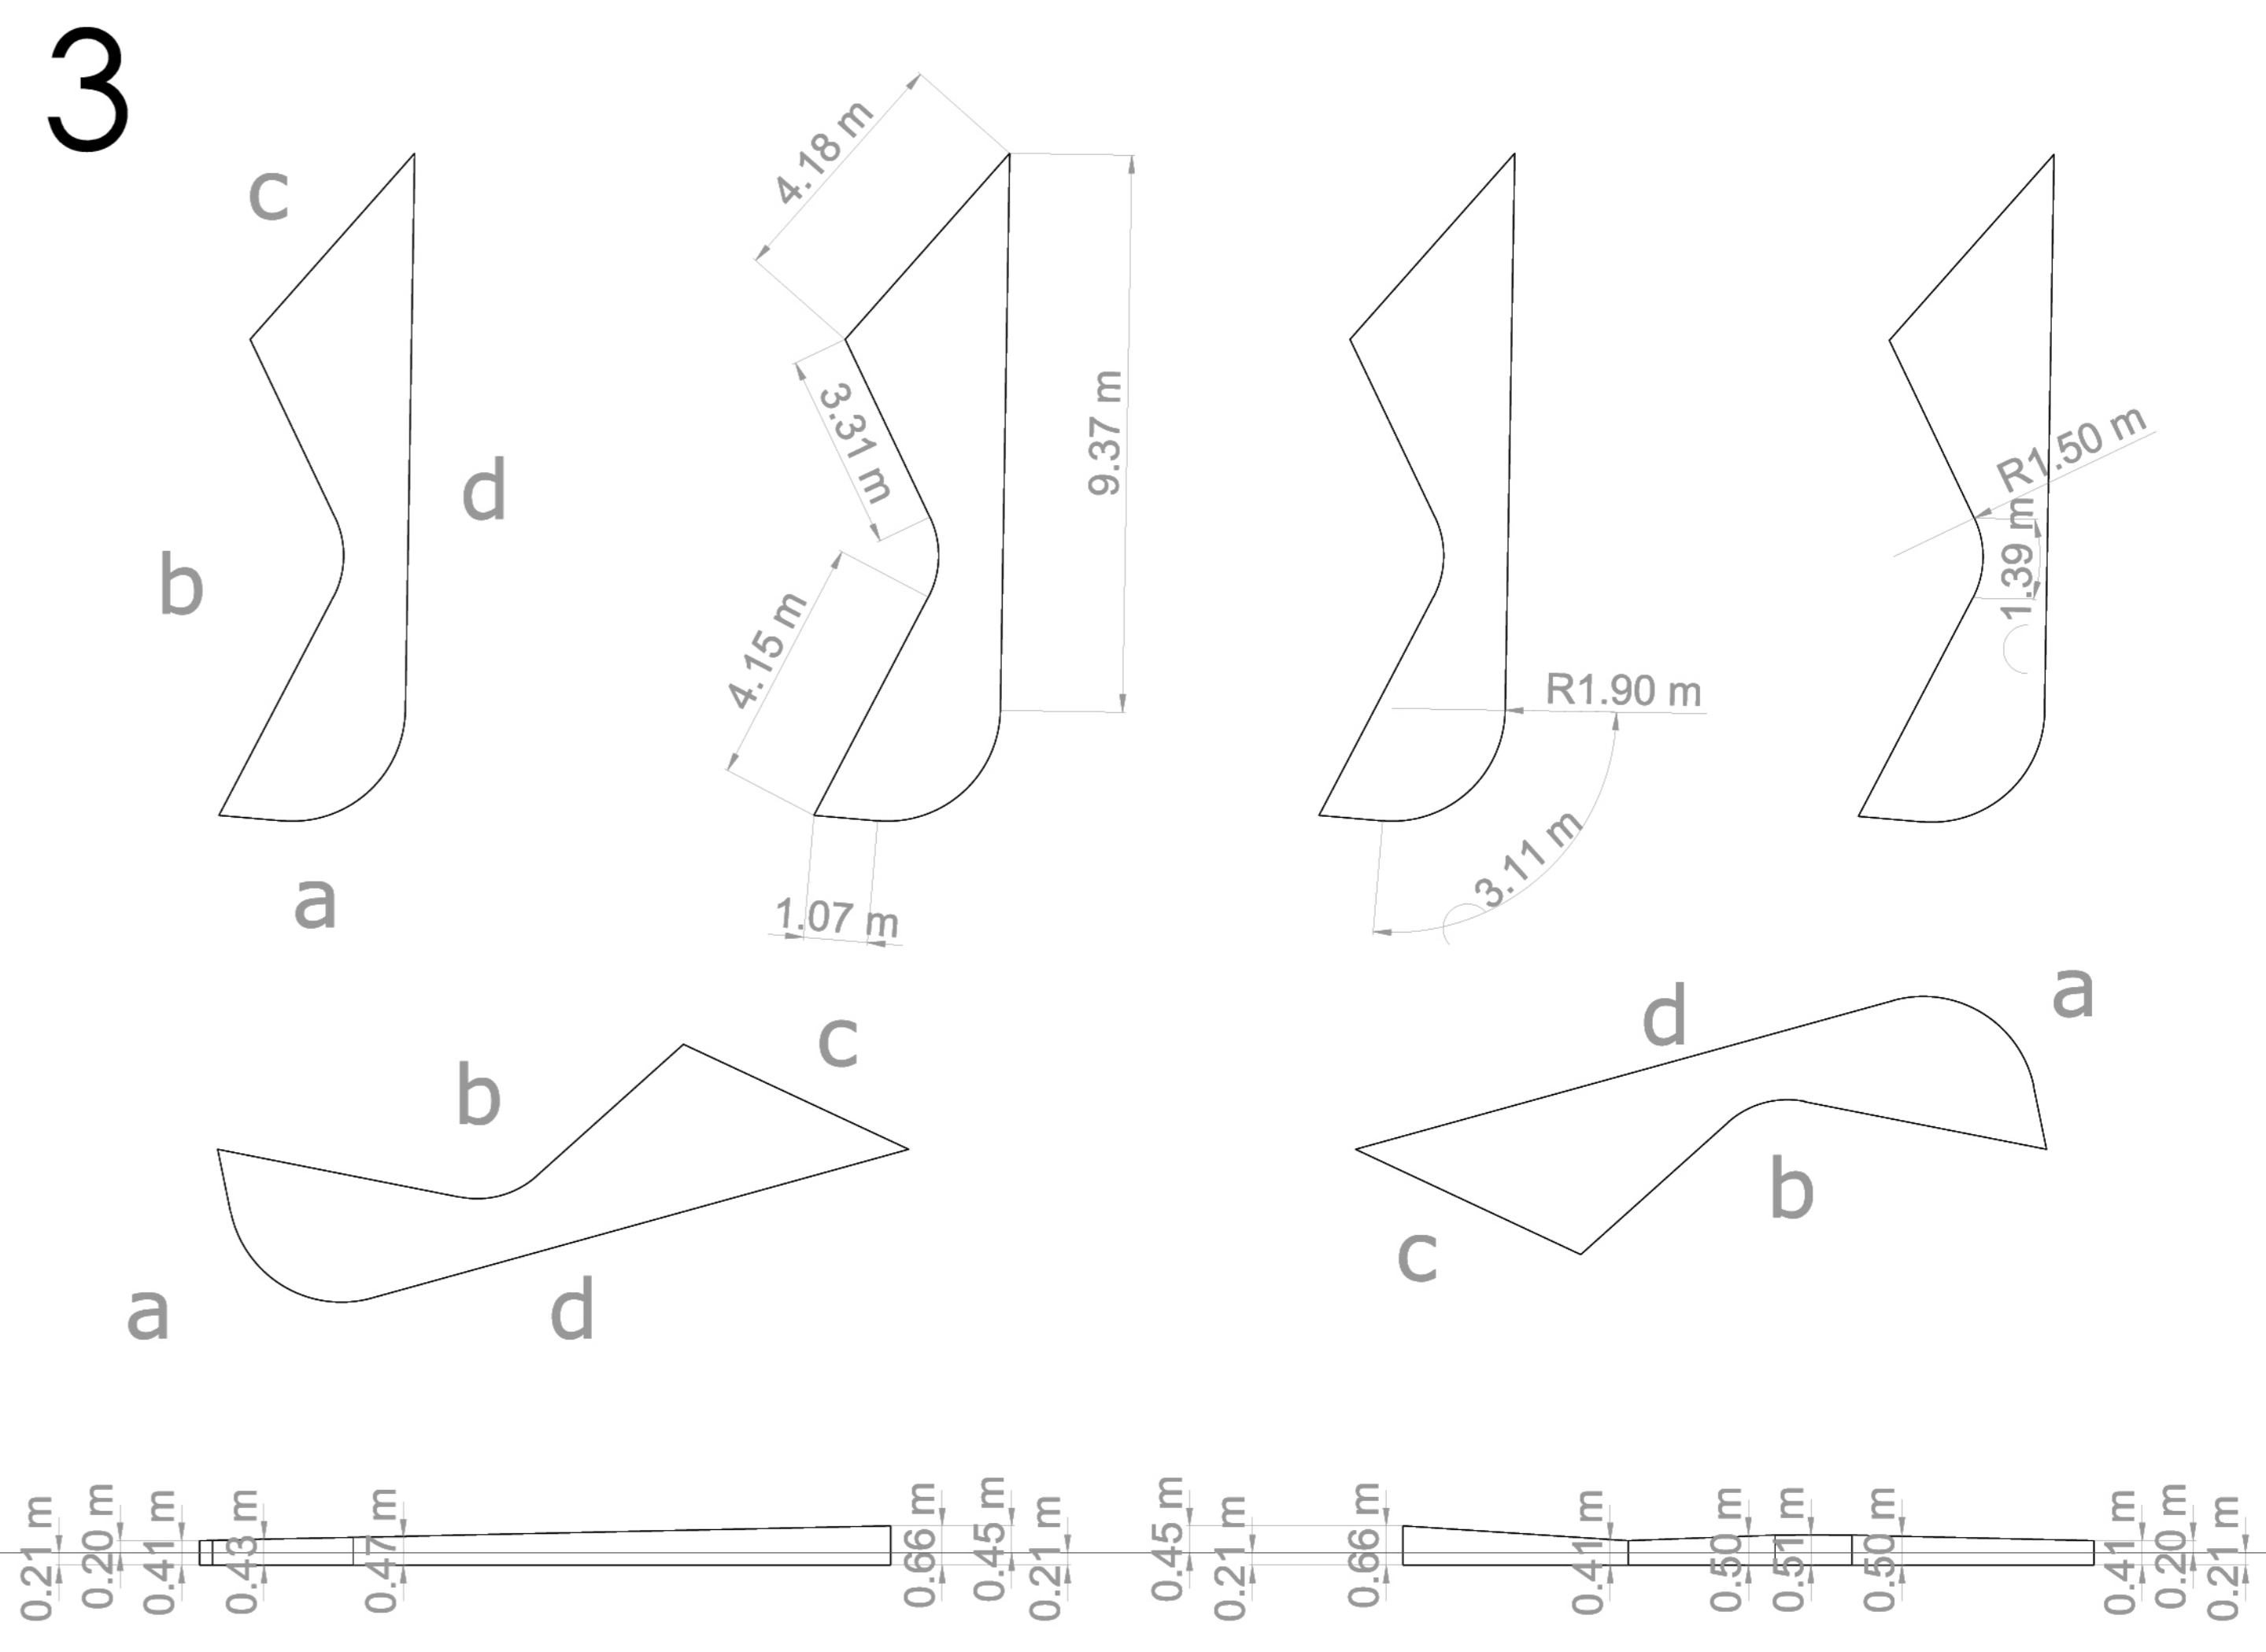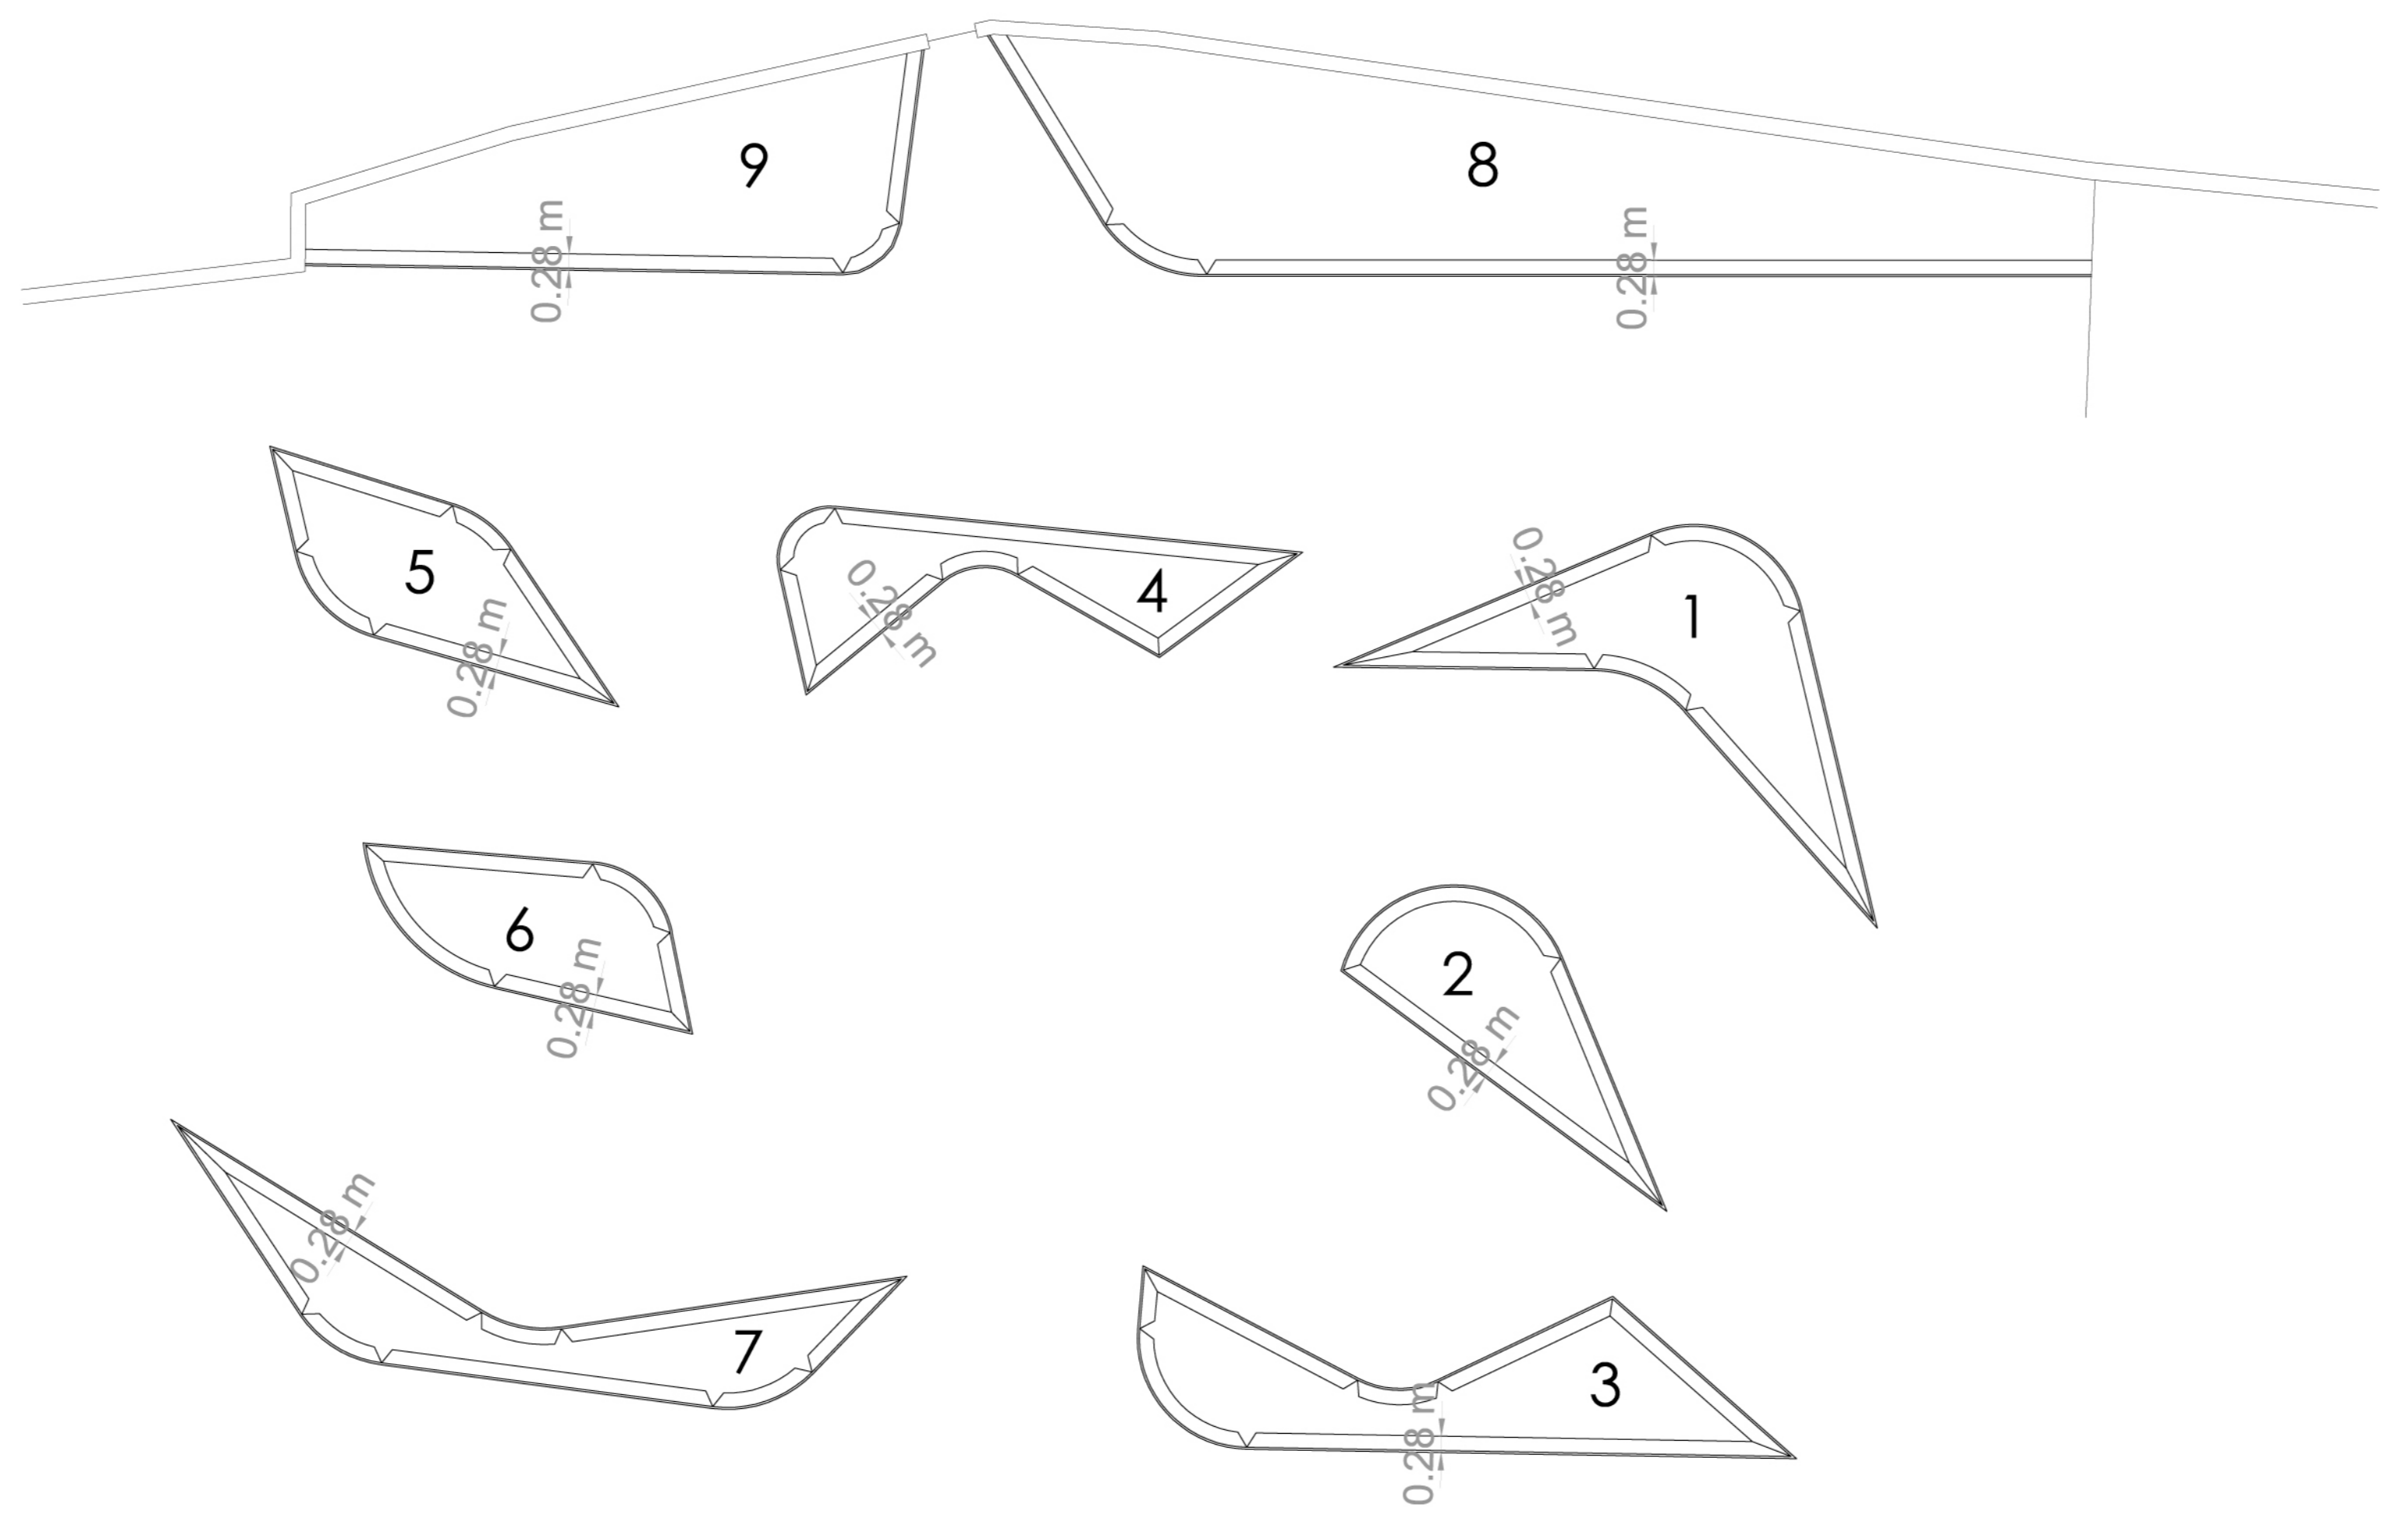

Particolare scala 1:20

