

Titolo: Particolari costruttivi

X-001: PROGETTO DEFINITIVO/ESECUTIVO


Autore del progetto	Vito Bruno
Autore del progetto	Luca Pignatelli



Elaborato: TRV_107
Scale: 1/20 - 1/10
Tipologia: Particolari costruttivi


Particolari Costruttivi Basso Spaglinesi - SCALA 1:20

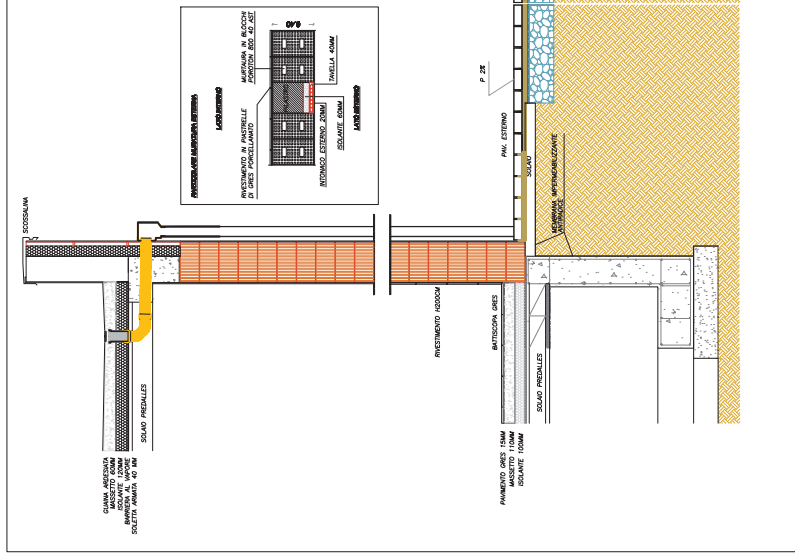

Particolari Costruttivi Basso Palestrino - SCALA 1:20

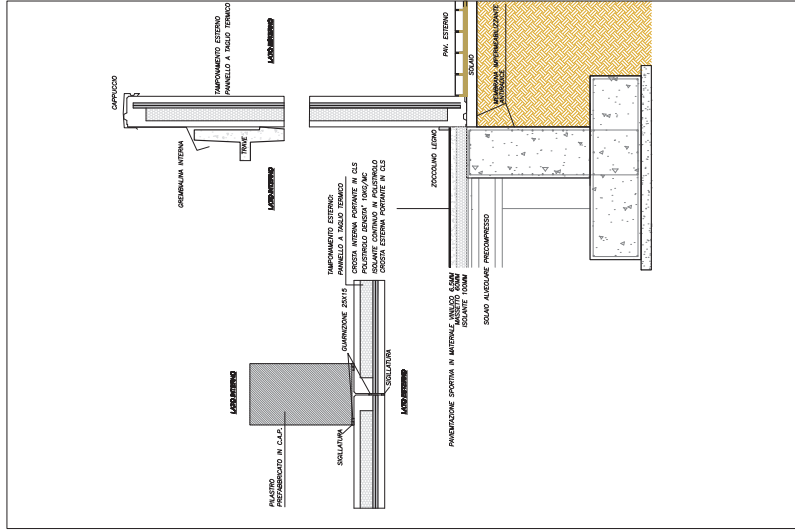

Alzato verticale infisso Basso Spaglinesi - SCALA 1:8

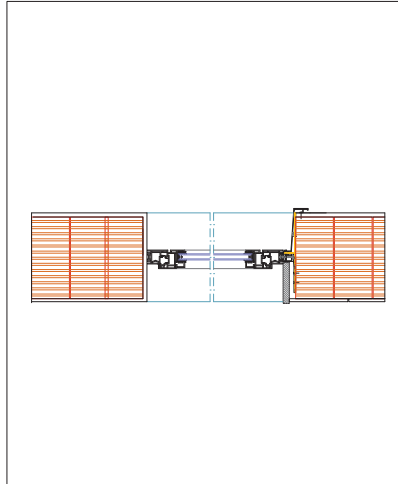

Particolare realizzazione in pannelli metallici grigioli SCALA 1:20

