

Progetto: **SCUOLA MEDIA INFERIORE "DON BOSCO" - loc. Malisetti**  
**REALIZZAZIONE NUOVA PALESTRA**

Titolo: **Criterio B2 - Piantumazione alberature e siepi**

Fase: **Gara d'appalto**

Assessore ai lavori pubblici  
Servizio PI  
Lavori Pubblici  
Dirigente del Servizio  
Responsabile Unico del Procedimento  
**Arch. Emilia Quattrone**  
**Arch. Luca Piantini**

**Progettisti**

Progetto opere architettoniche:  
Arch. Antonella Cacciato  
Direttore Lavori  
Arch. Antonella Cacciato  
Progetto e Direzione Lavori opere strutturali:  
Ing. Francesco Sanzo  
Progetto e Direzione Lavori impianti elettrici e meccanici:  
Ing. Luca Tocchio  
Coordinatore per la Sicurezza in fase di progettazione:  
Ing. Francesco Sanzo  
Collaboratori al progetto architettonico:  
Arch. Andrea Cignelli  
Geom. Elisabetta Santi

Elaborato Tav. A09.2

Scala: 1/200;


Spazio riservato agli uffici:

© Copyright Comune di Prato - Servizio Lavori Pubblici  
è vietata la riproduzione anche parziale del documento

data: **giugno 2016**




Acer rosso (*Acer Palmatum*)

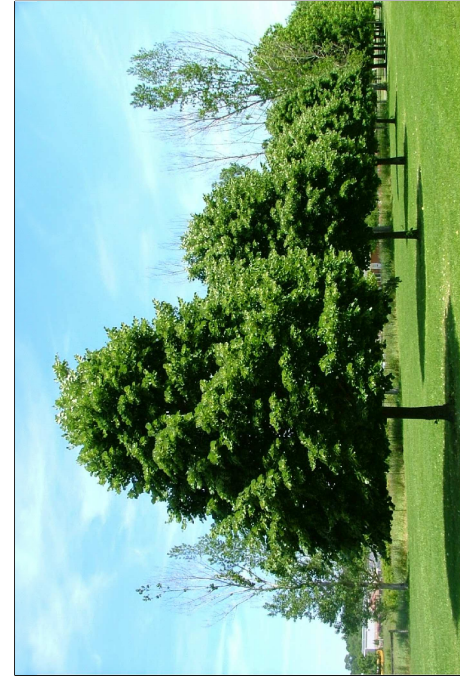

Tiglio (*Tilia Cordata Miller*)




Paulonia (*Paulownia Tormentosa*)

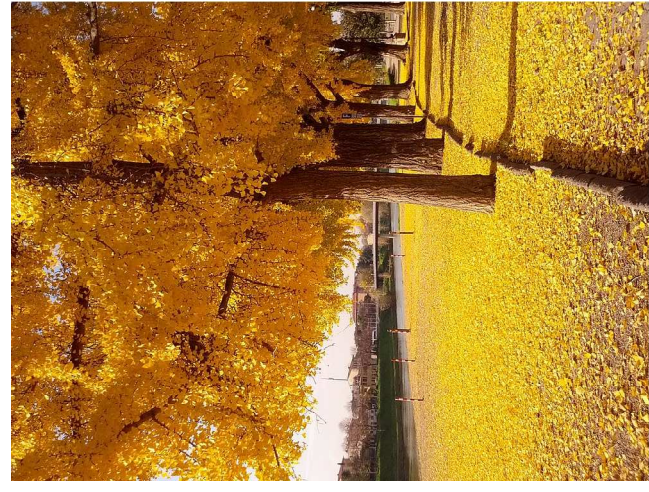

Ginkgo (*Ginkgo biloba*)

via A. Kuliscioff

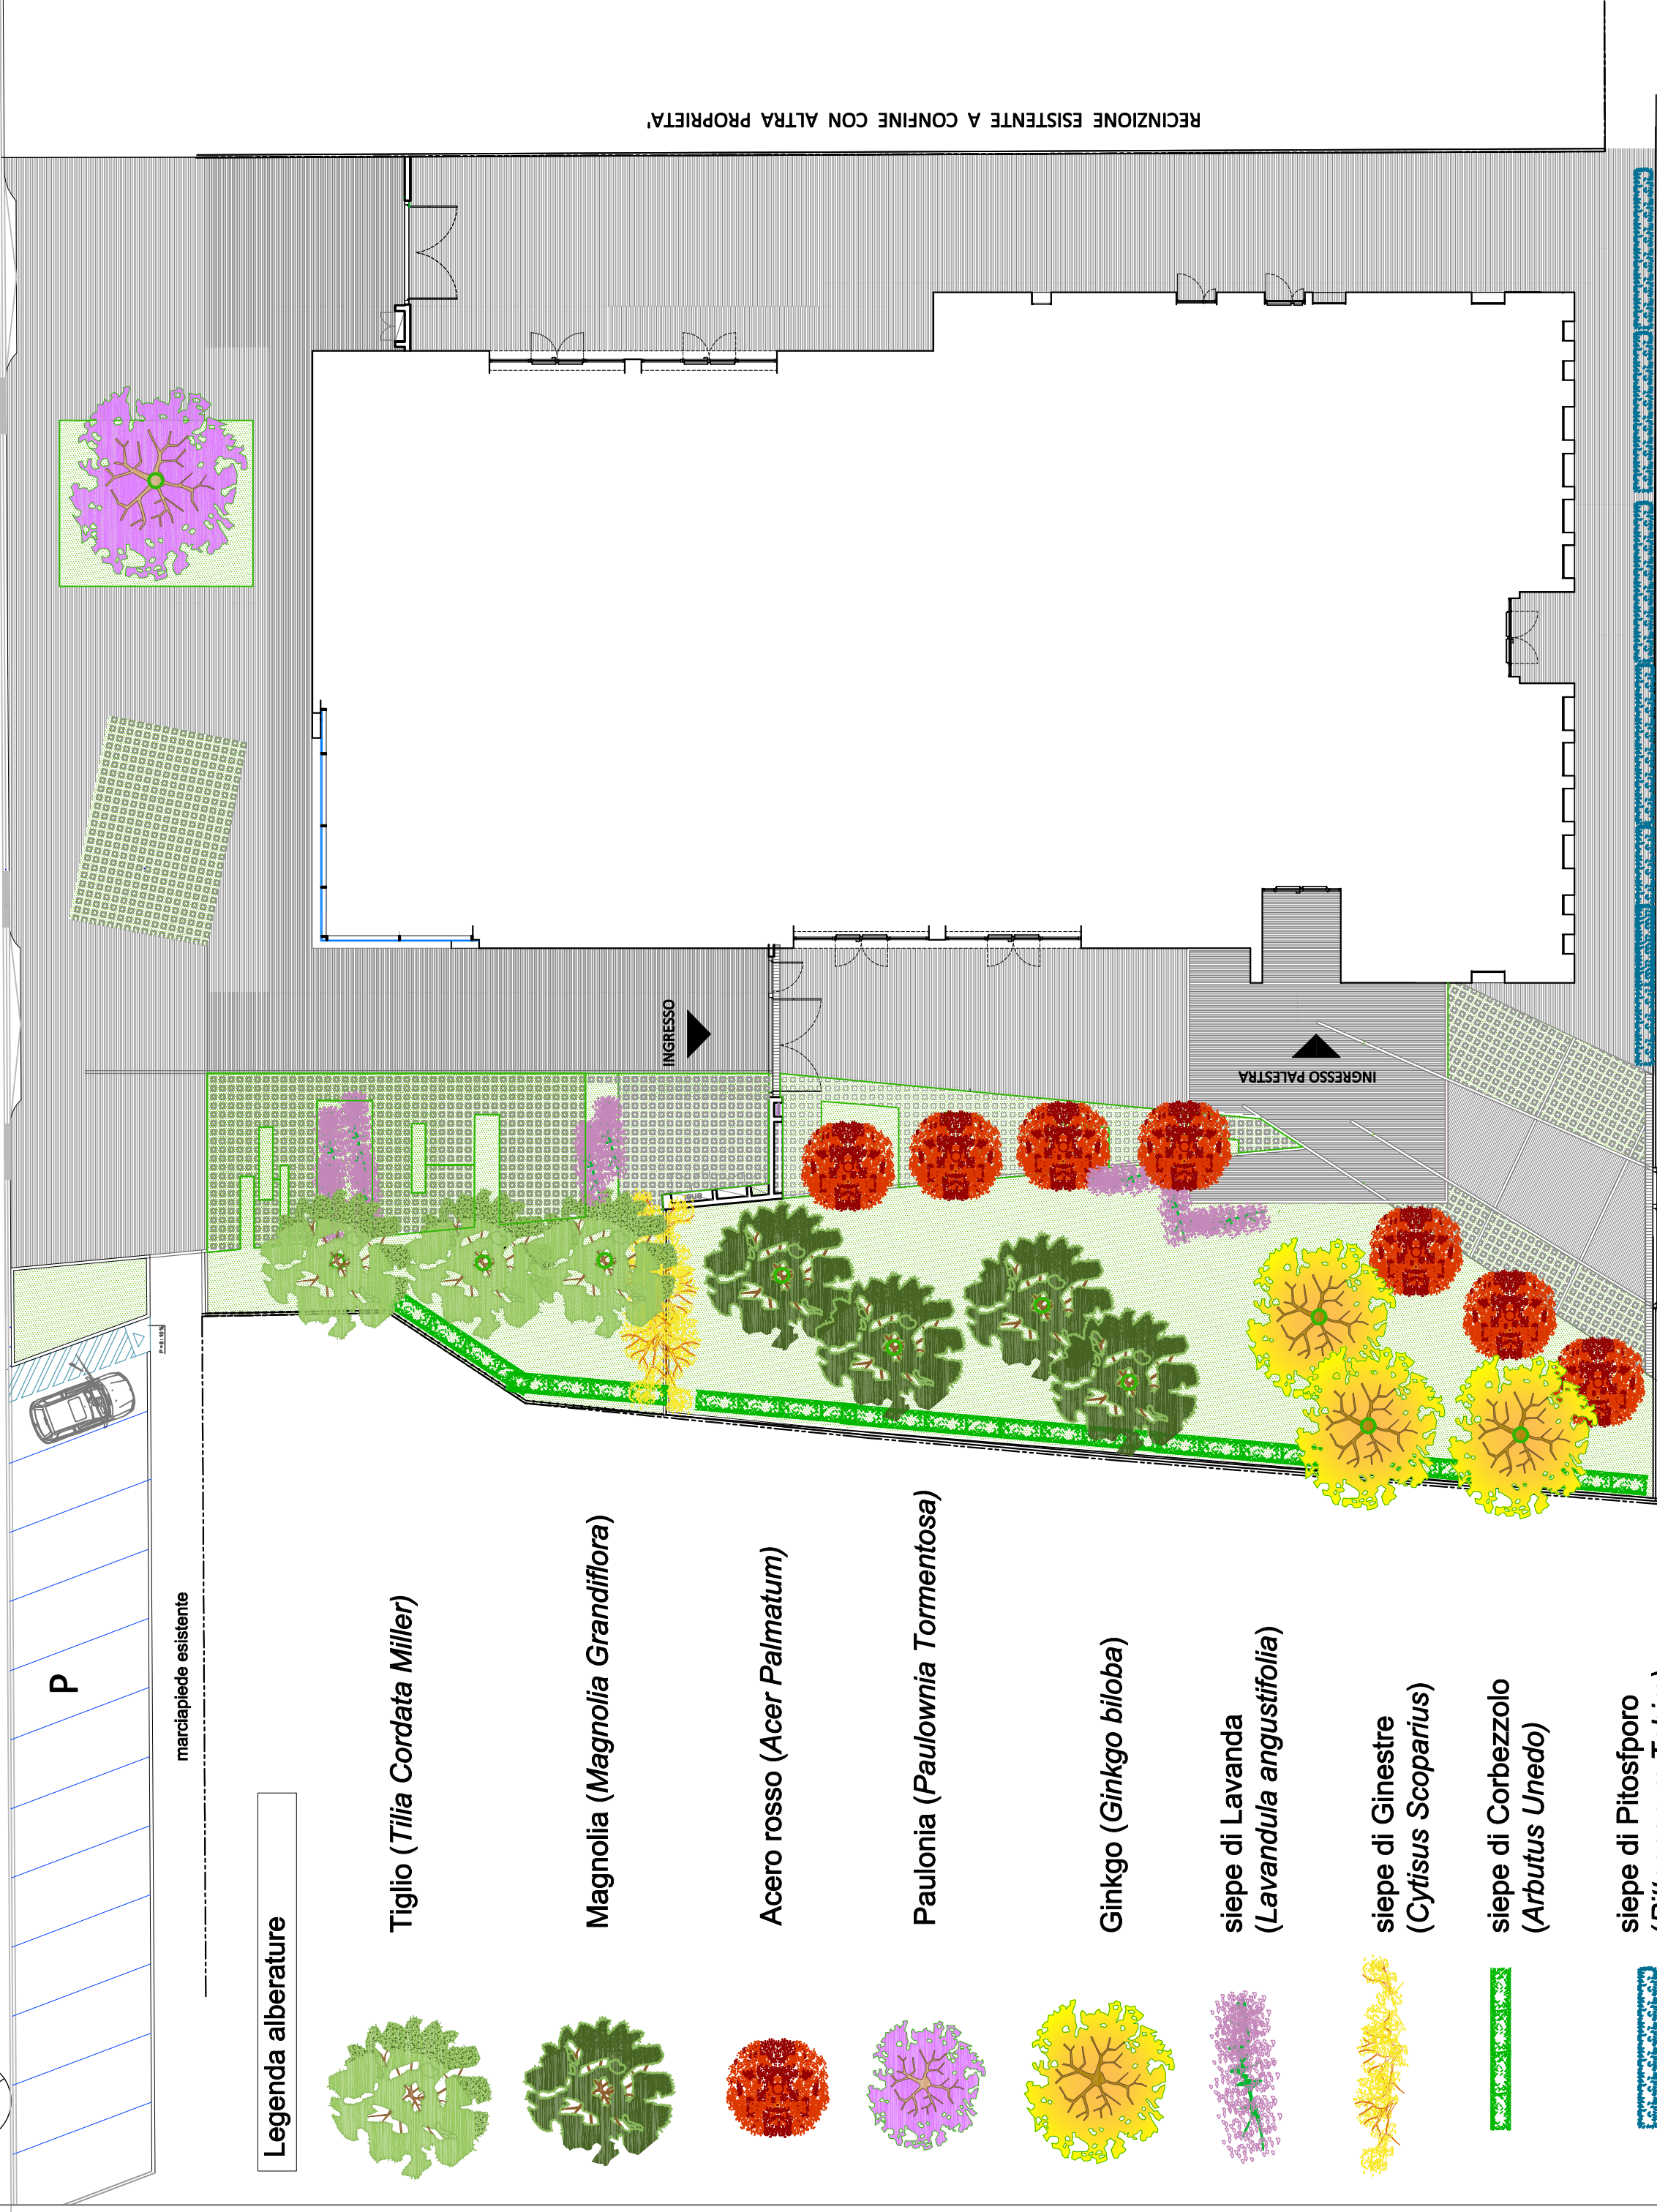

Legenda alberature


- Tiglio (*Tilia Cordata Miller*)
- Magnolia (*Magnolia Grandiflora*)
- Acer rosso (*Acer Palmatum*)
- Paulonia (*Paulownia Tormentosa*)
- Ginkgo (*Ginkgo biloba*)
- siepe di Lavanda (*Lavandula angustifolia*)
- siepe di Ginestre (*Cytisus Scoparius*)
- siepe di Corbezzolo (*Arbutus Unedo*)
- siepe di Pitosporo (*Pittosporum Tobira*)
- prato verde con semina di Pratolina comune o Margherita comune (*Bellis perennis*) circa mq. 420,00

via A. Kuliscioff



Legenda alberature

- Tiglio
- Magnolia
- Acer rosso
- Paulonia
- Ginkgo
- siepe di Lavanda
- siepe di Ginestre
- siepe di Corbezzolo
- siepe di Pitosporo
- prato verde
- impianto di irrigazione

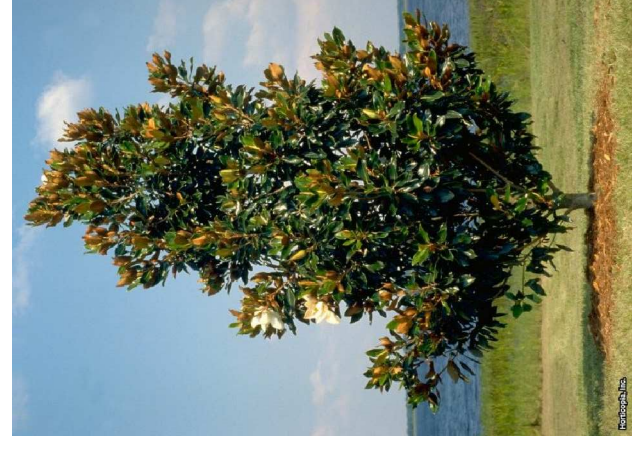

Magnolia (*Magnolia Grandiflora*)



Ginestra (*Cytisus Scoparius*)



Lavanda (*Cytisus Scoparius*)



Pitosporo (*Pittosporum Tobira*)



Corbezzolo (*Arbutus Unedo*)



Prato verde con semina di Pratolina comune