

Assessore ai lavori pubblici	<b>Valerio Barberis</b>
Servizio PI	<b>Lavori Pubblici</b>
Dirigente del Servizio	<b>Arch. Emilia Quattrone</b>
Responsabile Unico del Procedimento	<b>Arch. Francesco Procopio</b>

**Progettisti**

Progettisti Opere Architettoniche:  
 Arch. Francesco Procopio  
 Geom. Elisabetta Santi  
 Coordinatore sicurezza in fase di progettazione  
 Ing. Francesco Sanzo  
 Elaborati grafici  
 Arch. Virginia Cammarere


**Elab. H**  
 Scala: 1:200  
 Spazio riservato agli uffici:

**SEGNALETICA DI CANTIERE note:**  
 in corrispondenza dell'accesso al cantiere si predispongono idonei cartelli che avvisano della presenza del cantiere e il divieto di accesso agli estranei alle lavorazioni. L'opportuna segnaletica si deve posizionare anche all'interno del cantiere con i divieti ai non addette le giuste indicazioni dei percorsi

La segnaletica dovrà essere posta all'ideale distanza per avvisare circa la presenza del cantiere ed in particolare dell'ingresso-uscita dei mezzi e delle relative manovre. Durante le manovre di ingresso - uscita sulla via deve essere presente personale dell'impresa.

Tutti gli operatori del cantiere dovranno osservare con scrupolo ed attenzione tutte le prescrizioni contenute nella relazione costituente il piano di sicurezza.

La ditta principale è responsabile di tutti gli apprestamenti di sicurezza definiti e della loro conservazione nelle giuste condizioni.

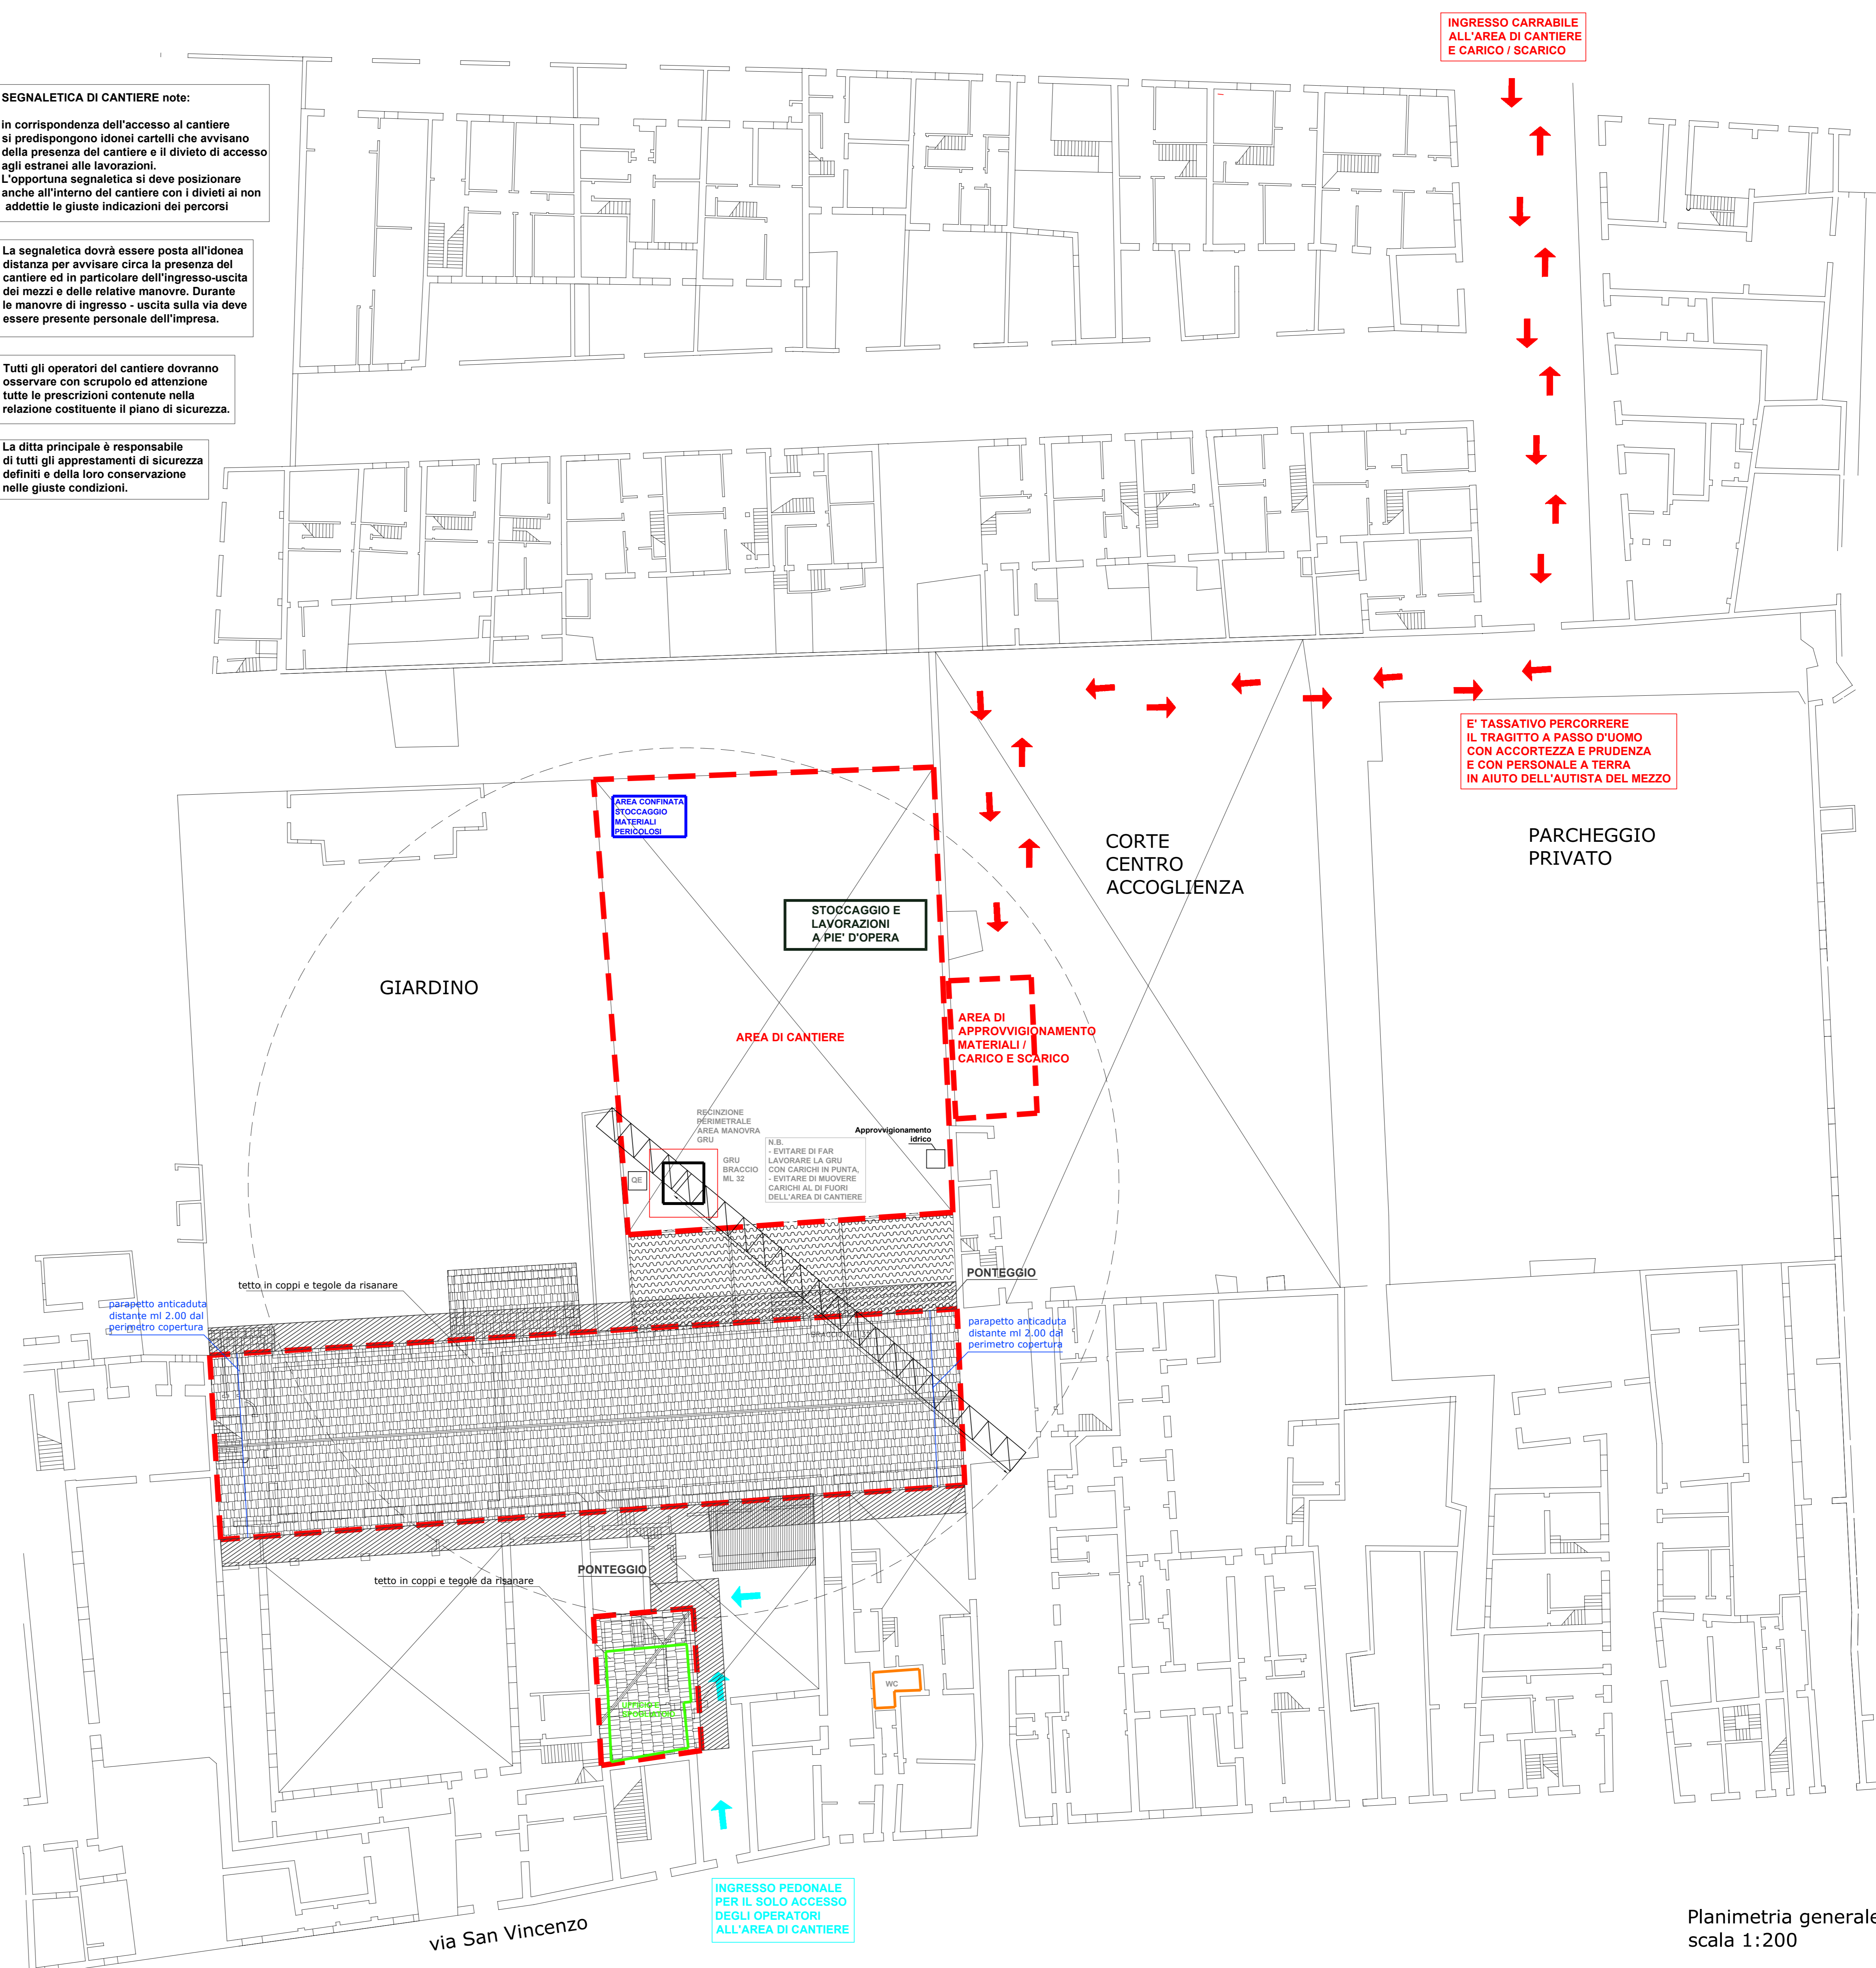

INGRESSO CARRABILE ALL'AREA DI CANTIERE E CARICO / SCARICO

E' TASSATIVO PERCORRERE IL TRAGITTO A PASSO D'UOMO CON ACCORTEZZA E PRUDENZA E CON PERSONALE A TERRA IN AIUTO DELL'AUTISTA DEL MEZZO

INGRESSO PEDONALE PER IL SOLO ACCESSO DEGLI OPERATORI ALL'AREA DI CANTIERE

Planimetria generale scala 1:200