



Progetto: **Monastero di San Clemente in via San Vincenzo - Revisione e rifacimento delle coperture**

Titolo: **Tav. UNICA - Planimetria generale e schema di sezione AA', scala 1:200 / 1:100**

Fase: **PROGETTO DEFINITIVO / ESECUTIVO**

Assessore ai lavori pubblici	Valerio Barberis
Servizio PI	Lavori Pubblici
Dirigente del Servizio	Arch. Emilia Quattrone
Responsabile Unico del Procedimento	Arch. Francesco Procopio


Progettisti

Progettisti Opere Architettoniche:
 Arch. Francesco Procopio
 Geom. Elisabetta Santi


Elaborati grafici:
 Arch. Virginia Cammarere

Tavola: UNICA
Scala: 1:200 / 1:100
Spazio riservato agli uffici:

© Copyright Comune di Prato - Servizio Lavori Pubblici è vietata la riproduzione anche parziale del documento data: **Novembre 2015**

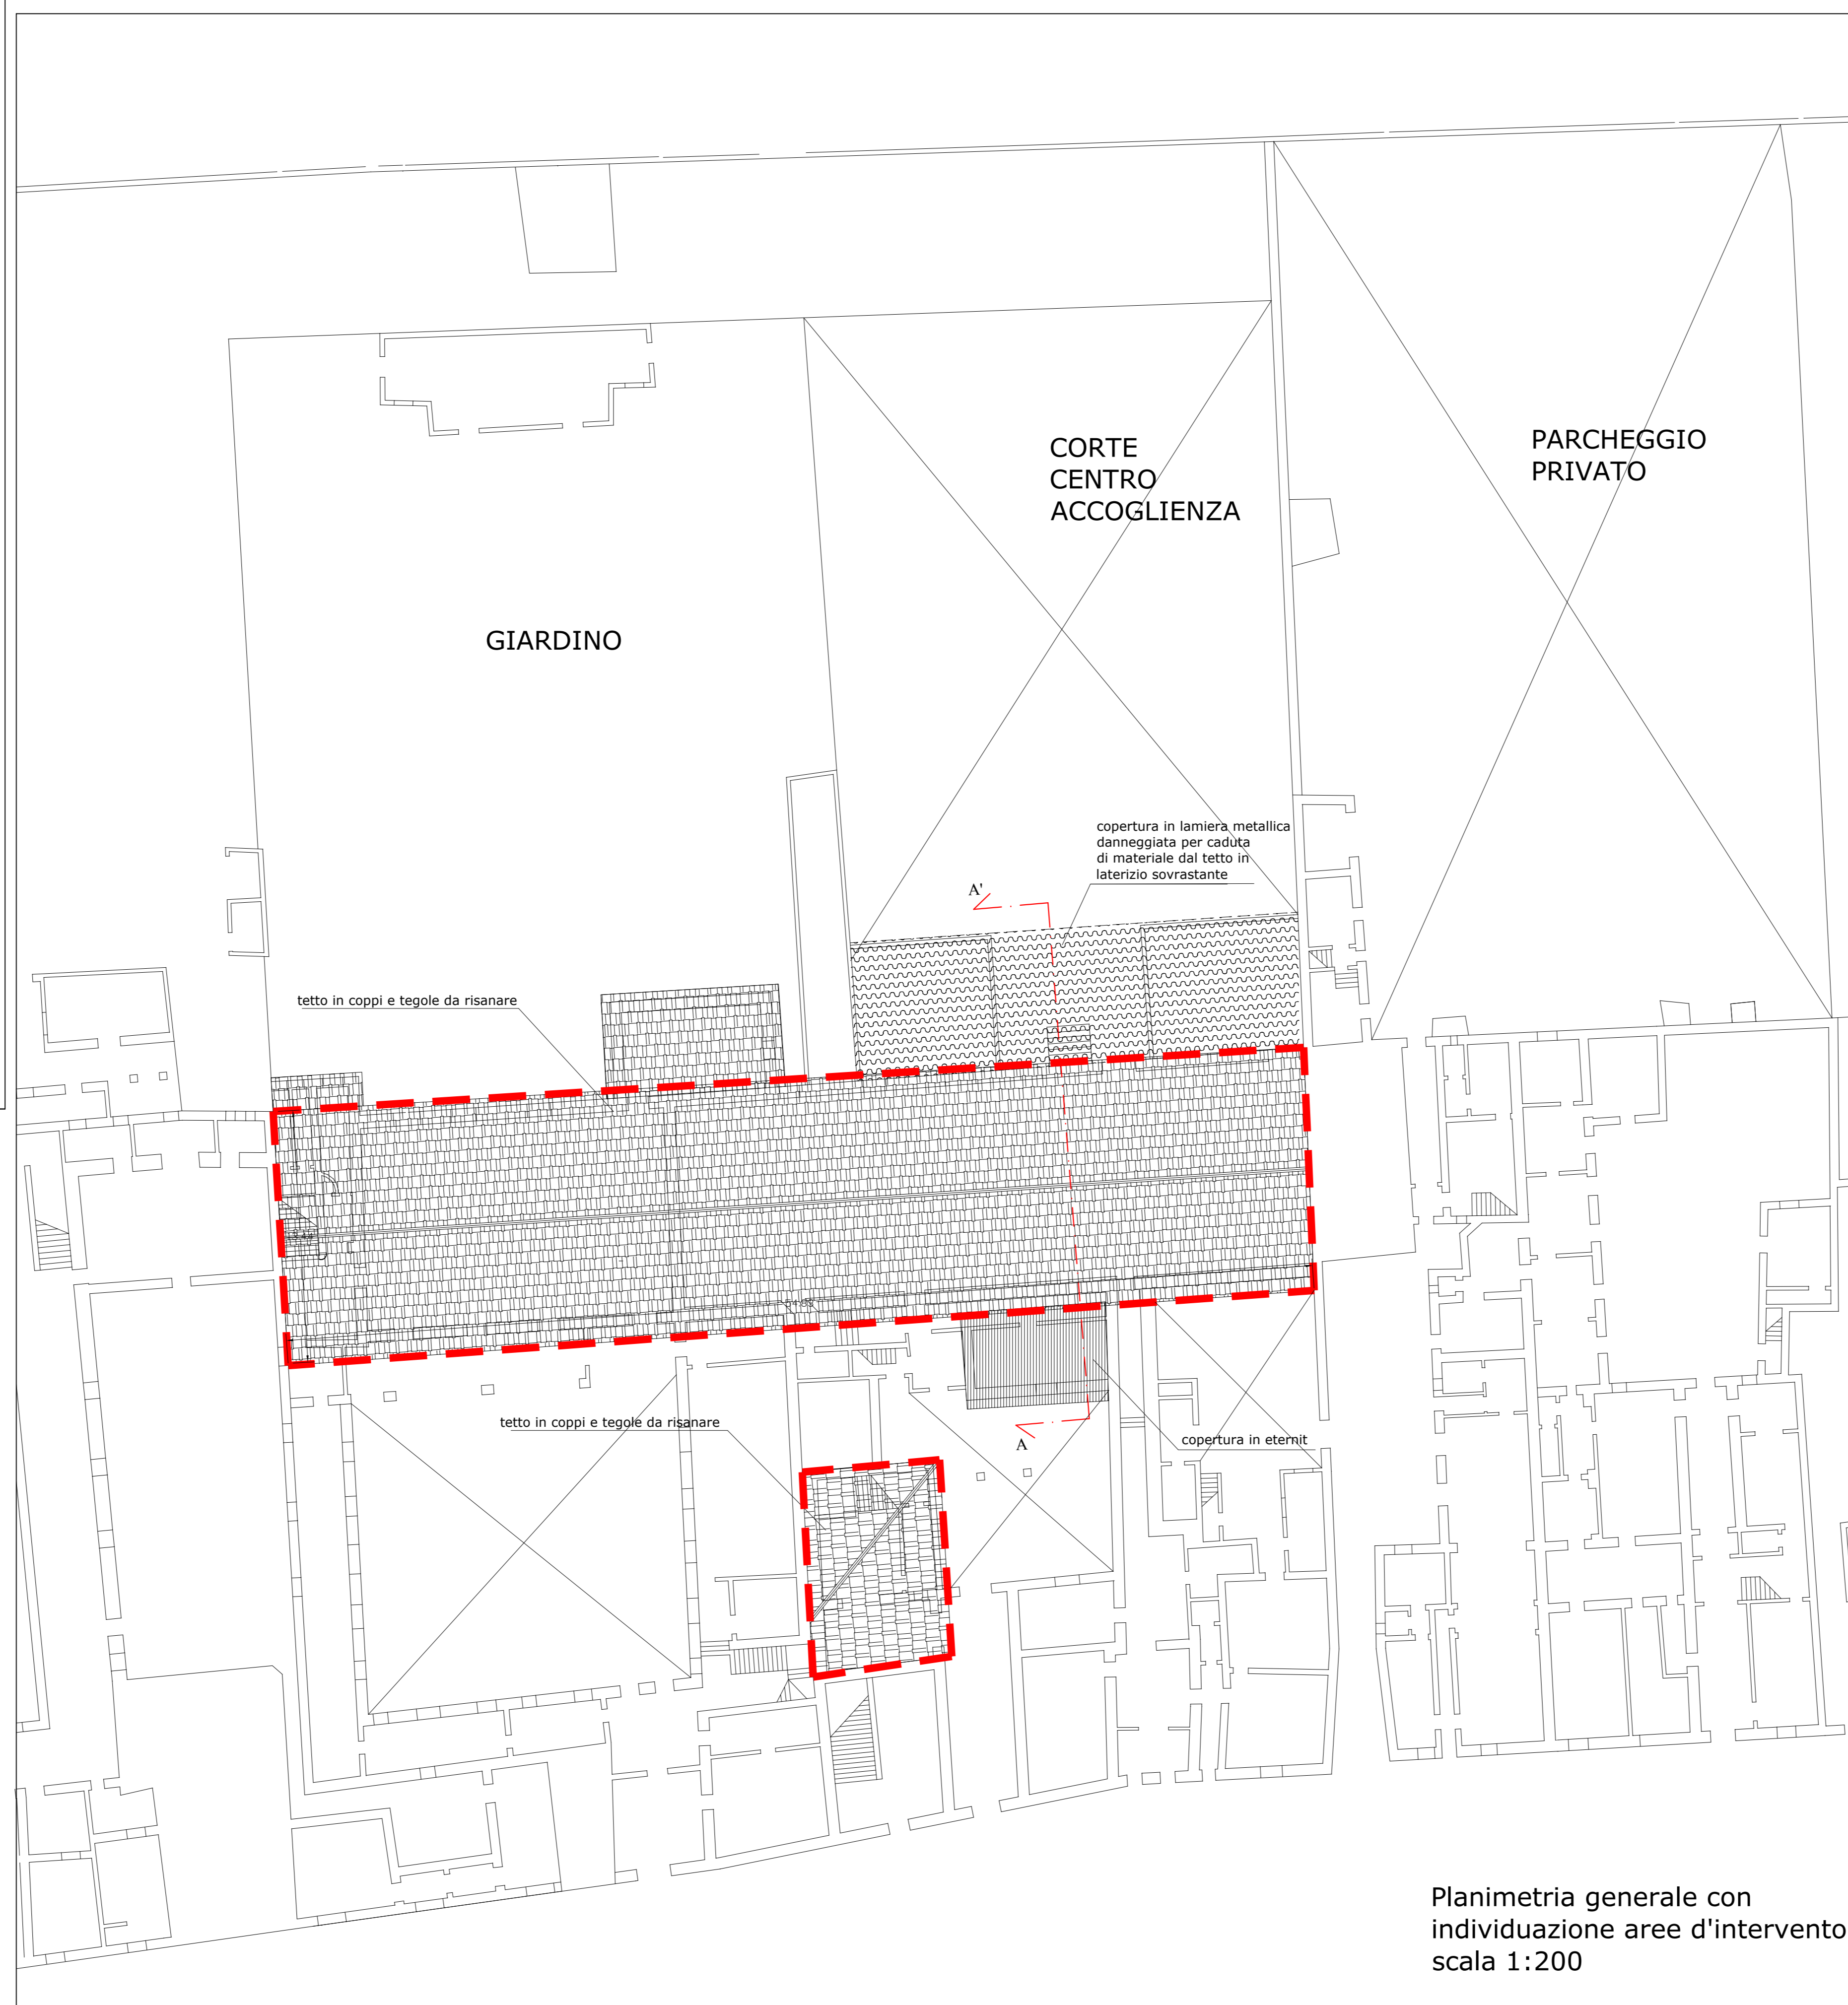

Planimetria generale con individuazione aree d'intervento scala 1:200

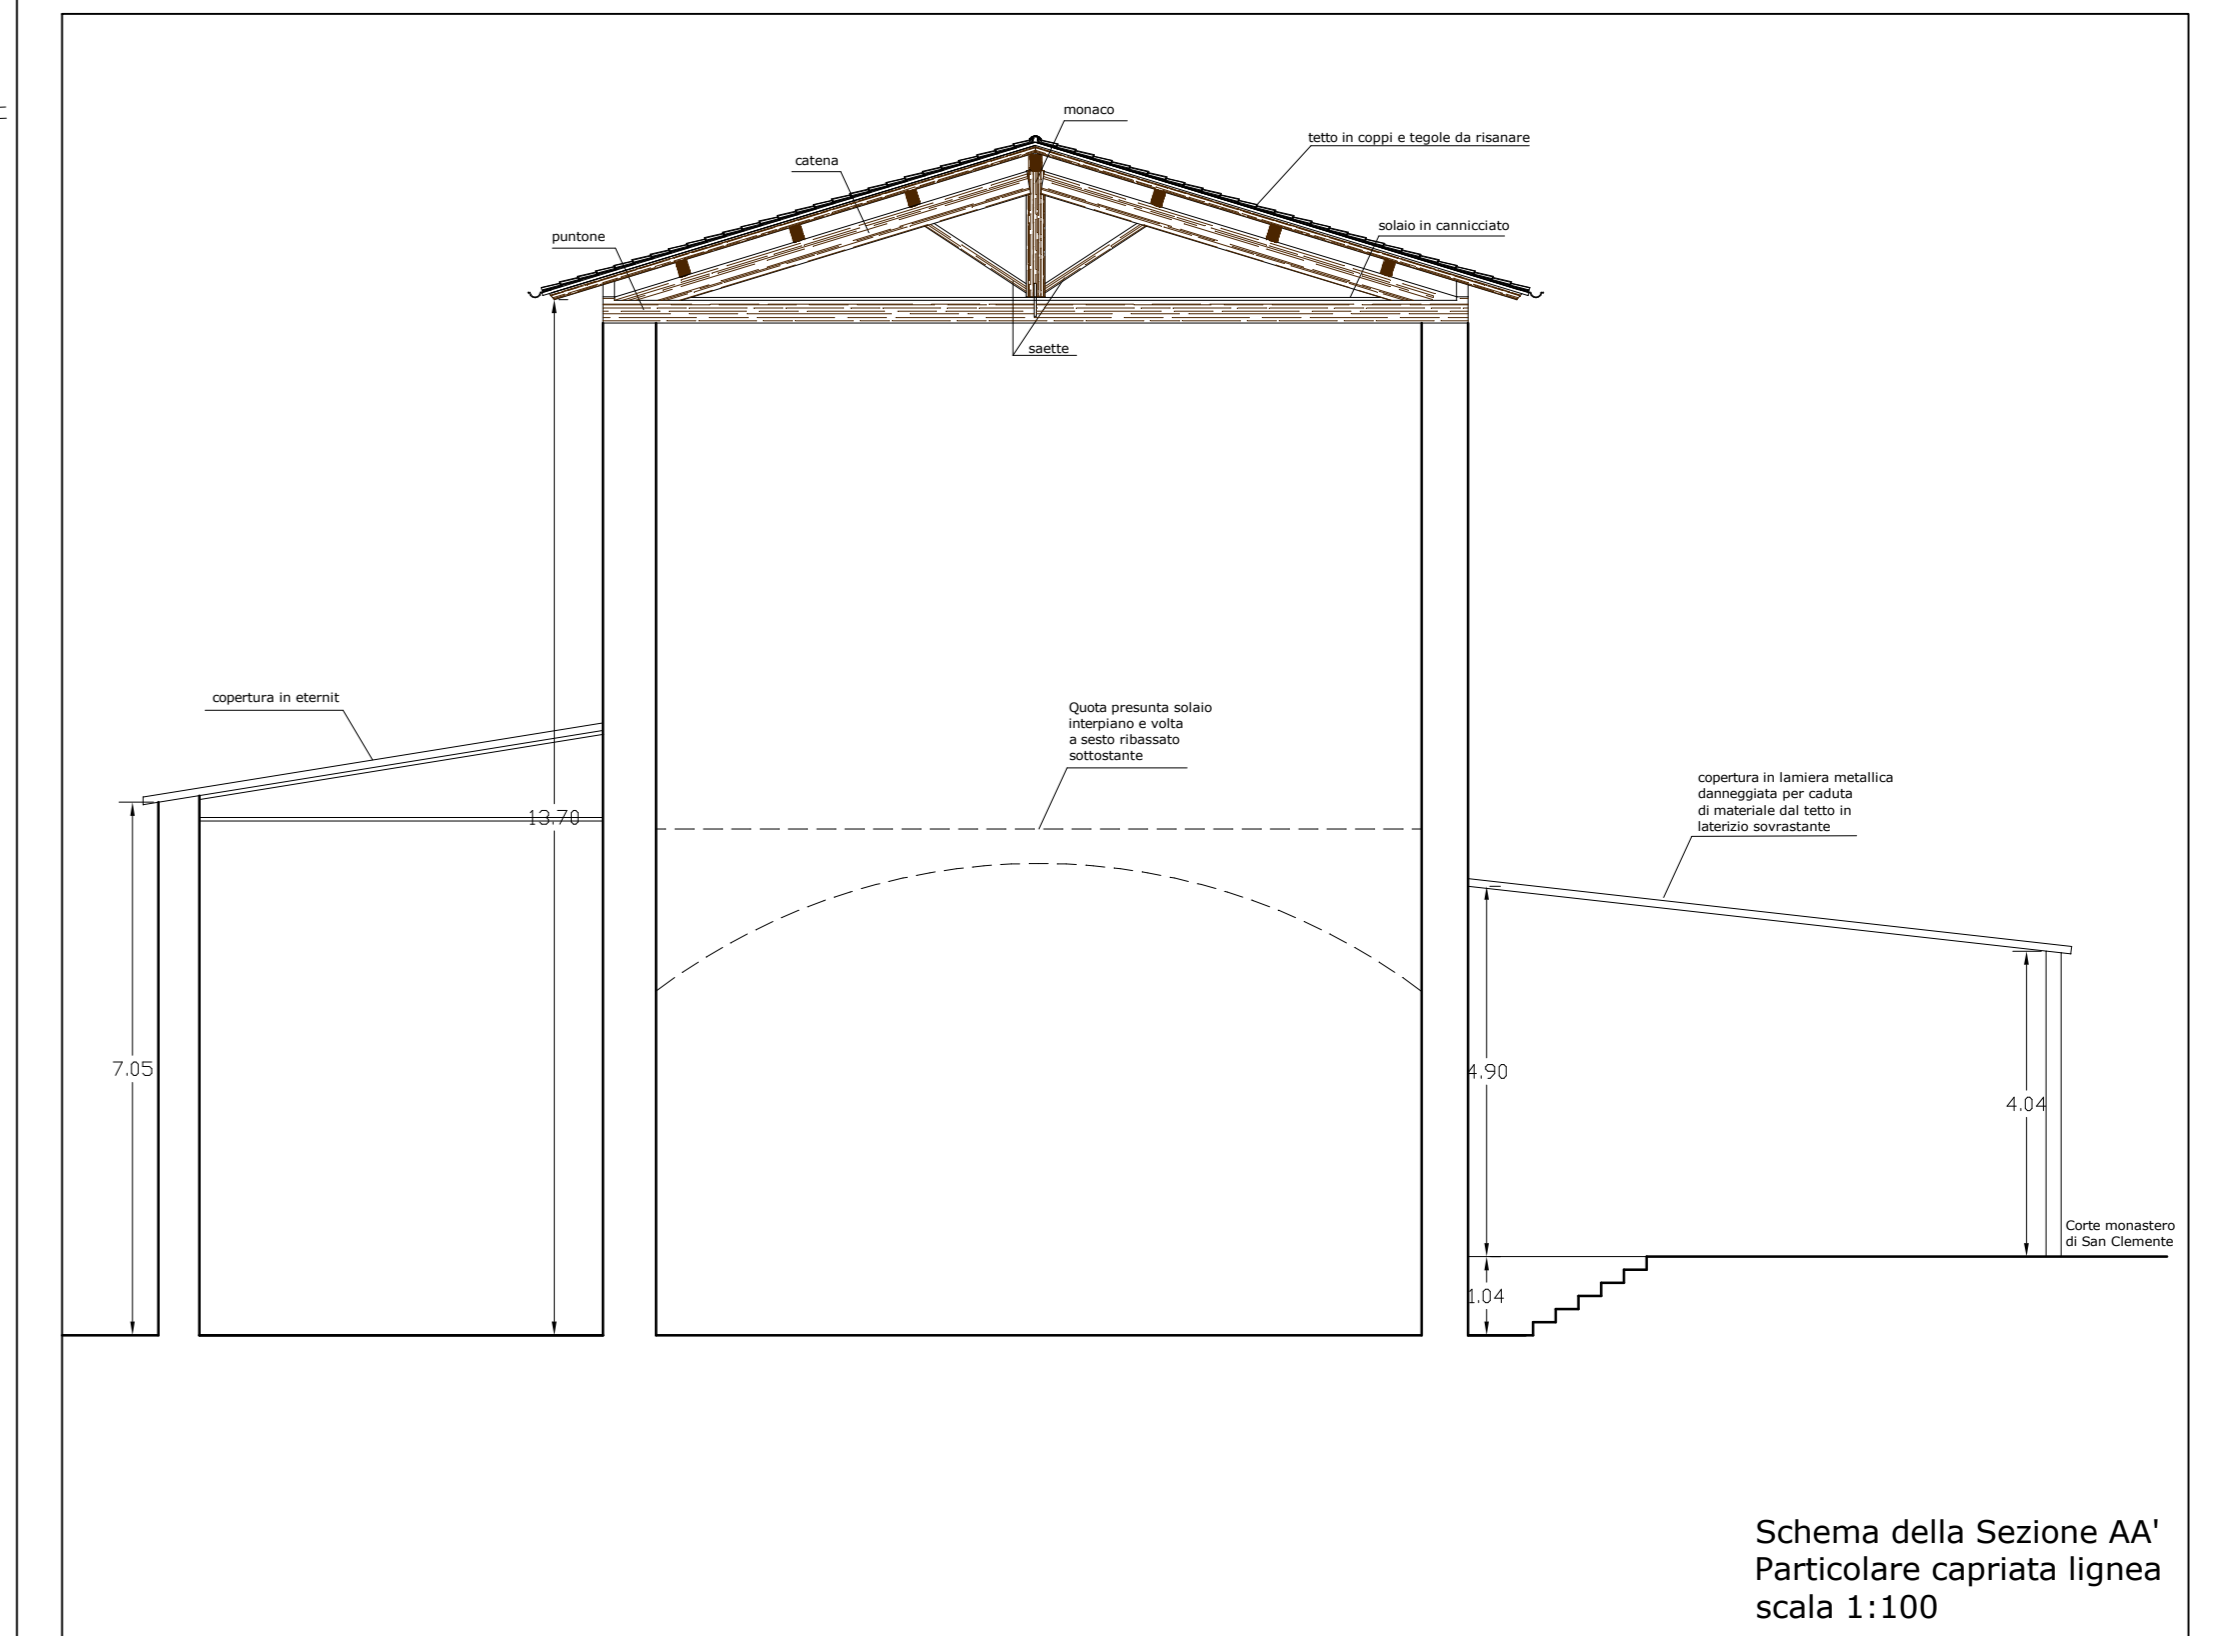

Schema della Sezione AA' Particolare capriata lignea scala 1:100



Vista dall'alto della copertura oggetto dell'intervento (falda lato via San Vincenzo)



Vista dall'alto della copertura oggetto dell'intervento (falda prospiciente la corte interna)



Particolare della capriata lignea



Copertura in oggetto dalla corte del centro di accoglienza