

Progetto :

**Spogliatoi e Club house del Campo di rugby C. Montano**

Titolo:

**Planimetria generale - stato di progetto**

Fase:

**ESECUTIVO**

Assessore ai lavori pubblici Servizio	<b>Valerio Barberis</b> <b>Lavori Pubblici</b>
Dirigente del Servizio Responsabile Unico del Procedimento	<b>Arch. Emilia Quattrone</b> <b>Arch. Luca Piantini</b>

**Progettisti**

Progetto Architettonico:	<b>Arch. Luca Piantini</b> <b>Geom. Francesca Logli</b> <b>Arch. Stefano Daddi (collab.)</b>
Progetto strutture:	<b>Ing. Paolo Nistri</b>
Impianti elettrici:	<b>P.I. Mauro Tenori</b>
Coord. Sicurezza in fase di progetto ed esecuzione:	<b>Geom. Massimo Masiani</b>



Elaborato: TAVOLA A02

Scala: 1:200

Spazio riservato agli uffici:

© Copyright Comune di Prato - Servizio Lavori Pubblici è vietata la riproduzione anche parziale del documento


data: **dicembre 2016**

**REGOLAMENTO URBANISTICO**  
stralcio fuori scala



\* Deroga all'art. 53 delle N.T.A. del R.U. con D.C.C. n. 87 del 05/11/2015.

**PLANIMETRIA GENERALE - STATO DI PROGETTO**  
scala 1:200

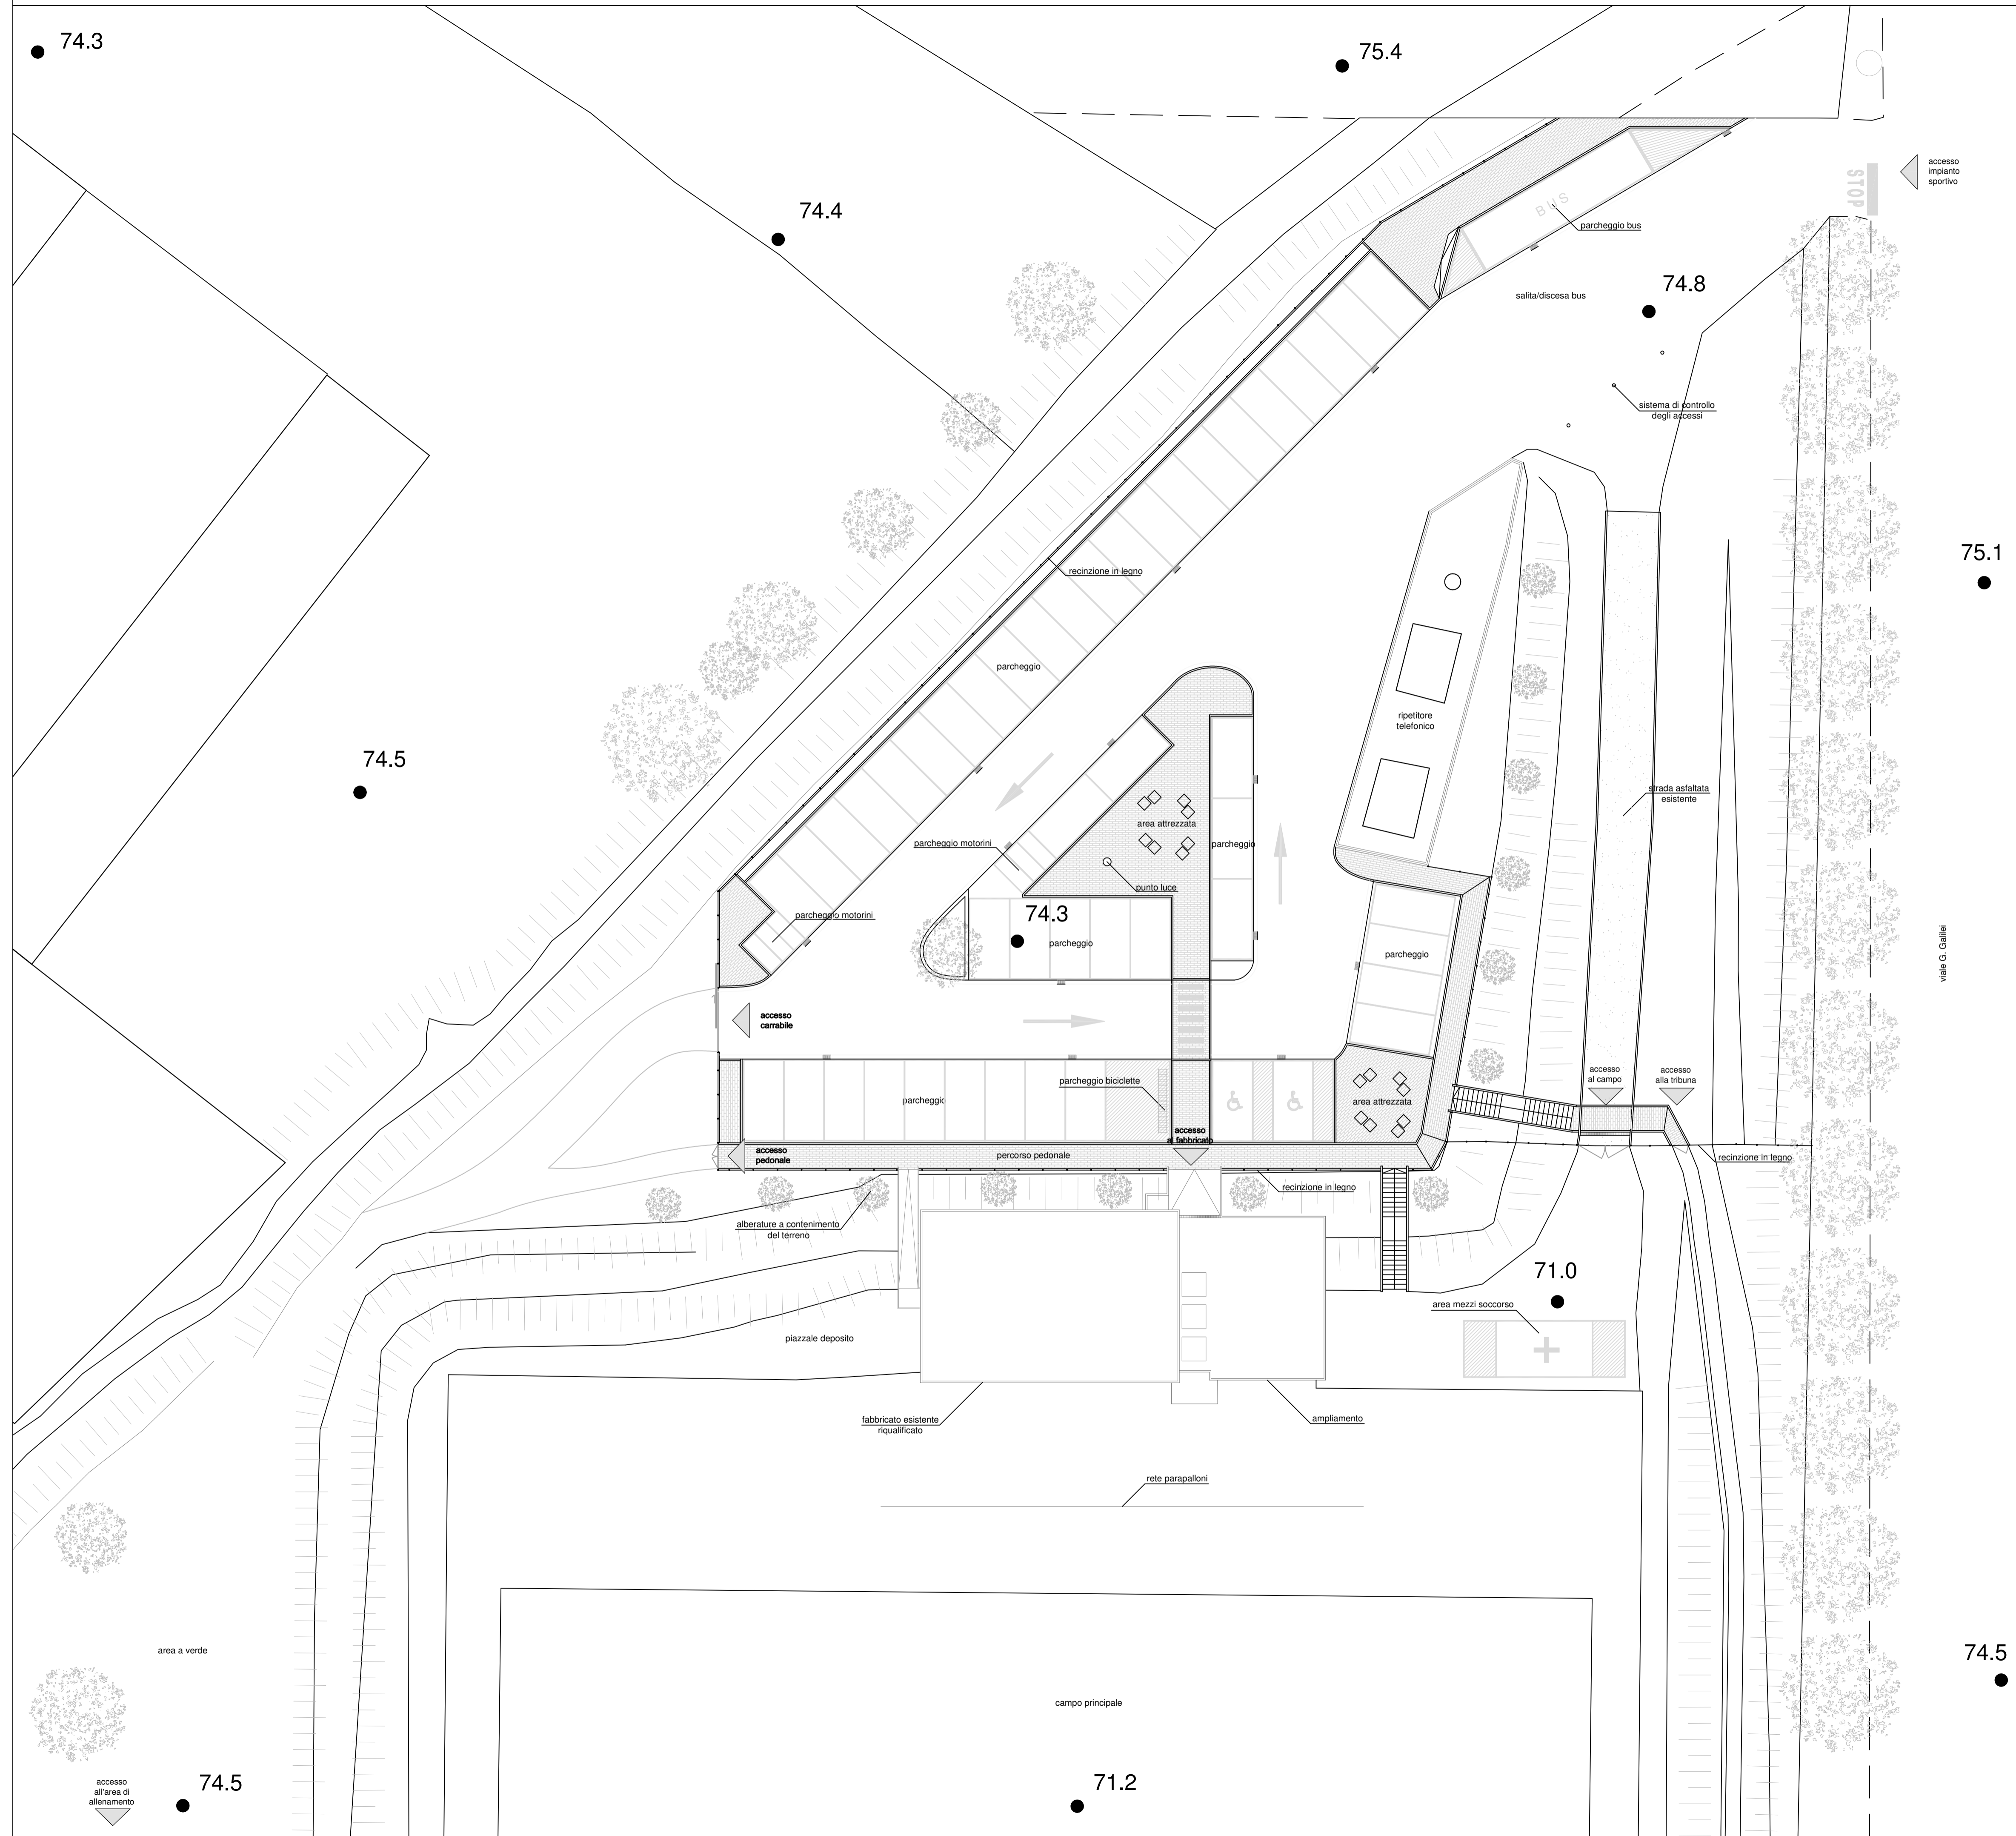

viale G. Galilei