


Tavola 01
Scala: 1/50 / 1/200
Scatola: formato agli usi


data: Gennaio 2017

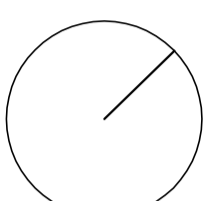

## FACCIATA 3

Scala 1 : 200

## FACCIATA 3

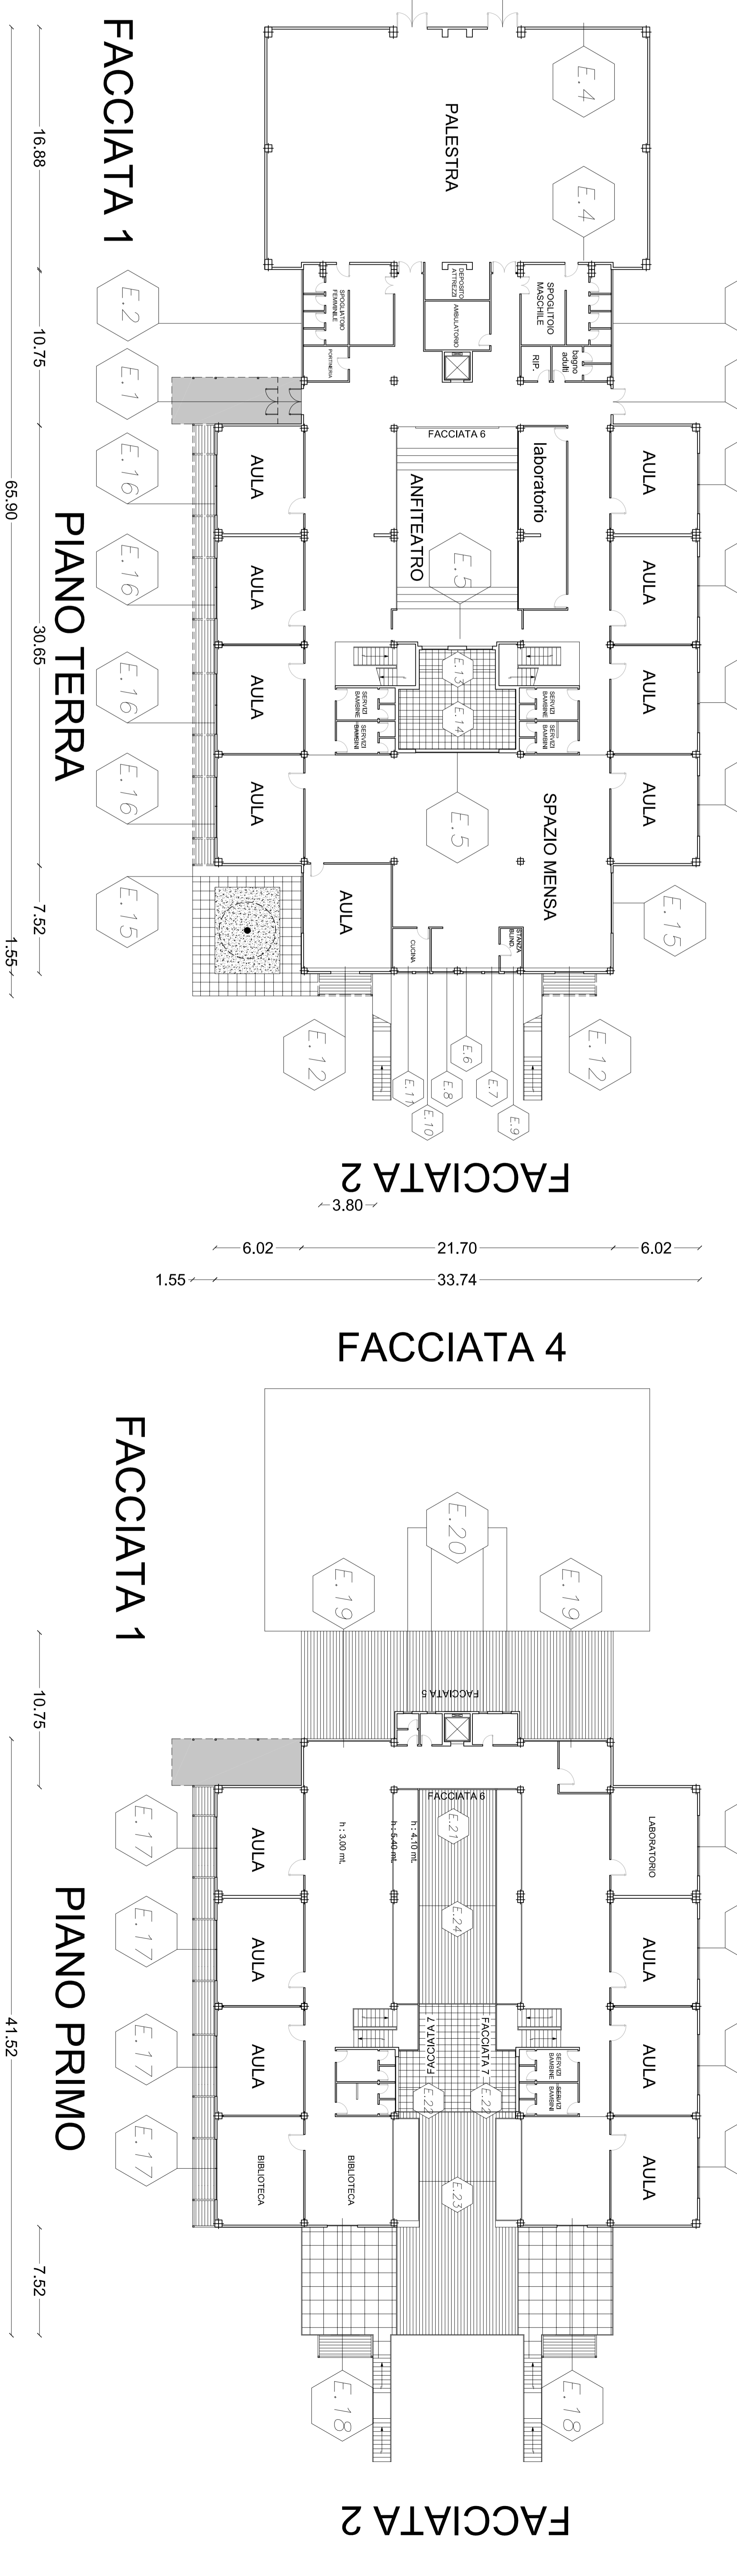

	<b>TIPOLOGIA INFISSO</b>	dimensione cm 280X277	indicazione <b>E.1</b>
	<b>TIPOLOGIA INFISSO</b>	dimensione cm 50X160	indicazione <b>E.2</b>
	<b>TIPOLOGIA INFISSO</b>	dimensione cm 218X276	indicazione <b>E.3</b>
	<b>TIPOLOGIA INFISSO</b>	dimensione cm 218X276	indicazione <b>E.4</b>
	<b>TIPOLOGIA INFISSO</b>	dimensione cm 60X144	indicazione <b>E.5</b>
	<b>TIPOLOGIA INFISSO</b>	dimensione cm 101X146	indicazione <b>E.6</b>
	<b>TIPOLOGIA INFISSO</b>	dimensione cm 80X144	indicazione <b>E.7</b>
	<b>TIPOLOGIA INFISSO</b>	dimensione cm 110X146	indicazione <b>E.8</b>
	<b>TIPOLOGIA INFISSO</b>	dimensione cm 101X146	indicazione <b>E.9</b>
	<b>TIPOLOGIA INFISSO</b>	dimensione cm 80X144	indicazione <b>E.10</b>
	<b>TIPOLOGIA INFISSO</b>	dimensione cm 110X146	indicazione <b>E.11</b>
	<b>TIPOLOGIA INFISSO</b>	dimensione cm 200X276	indicazione <b>E.12</b>
	<b>TIPOLOGIA INFISSO</b>	dimensione cm 134X126	indicazione <b>E.13</b>
	<b>TIPOLOGIA INFISSO</b>	dimensione cm 50X375	indicazione <b>E.14</b>
	<b>TIPOLOGIA INFISSO</b>	dimensione cm 450X194	indicazione <b>E.15</b>
	<b>TIPOLOGIA INFISSO</b>	dimensione cm 218X194 Finesse	indicazione <b>E.16</b>
	<b>TIPOLOGIA INFISSO</b>	dimensione cm 130X230	indicazione <b>E.17</b>
	<b>TIPOLOGIA INFISSO</b>	dimensione cm 80X144	indicazione <b>E.18</b>
	<b>TIPOLOGIA INFISSO</b>	dimensione cm 224X276	indicazione <b>E.19</b>
	<b>TIPOLOGIA INFISSO</b>	dimensione cm 224X276	indicazione <b>E.20</b>
	<b>TIPOLOGIA INFISSO</b>	dimensione cm 154X356	indicazione <b>E.21</b>
	<b>TIPOLOGIA INFISSO</b>	dimensione cm 154X356	indicazione <b>E.22</b>
	<b>TIPOLOGIA INFISSO</b>	dimensione cm 54X170	indicazione <b>E.23</b>
	<b>TIPOLOGIA INFISSO</b>	dimensione cm 54X170	indicazione <b>E.24</b>
	<b>TIPOLOGIA INFISSO</b>	dimensione cm 218X194	indicazione <b>E.25</b>

**LEGENDA ABACO Scala 1 : 50**

**F = Fissa**  
**P = Porta Antipanico con Maniglione**  
**R.A. = Ribalta Anta**  
**V = Vasisstas**

	<b>TIPOLOGIA INFISSO</b>	dimensione cm 280X277	indicazione <b>E.1</b>
	<b>TIPOLOGIA INFISSO</b>	dimensione cm 50X160	indicazione <b>E.2</b>
	<b>TIPOLOGIA INFISSO</b>	dimensione cm 218X276	indicazione <b>E.3</b>
	<b>TIPOLOGIA INFISSO</b>	dimensione cm 218X276	indicazione <b>E.4</b>
	<b>TIPOLOGIA INFISSO</b>	dimensione cm 60X144	indicazione <b>E.5</b>
	<b>TIPOLOGIA INFISSO</b>	dimensione cm 101X146	indicazione <b>E.6</b>
	<b>TIPOLOGIA INFISSO</b>	dimensione cm 80X144	indicazione <b>E.7</b>
	<b>TIPOLOGIA INFISSO</b>	dimensione cm 110X146	indicazione <b>E.8</b>
	<b>TIPOLOGIA INFISSO</b>	dimensione cm 101X146	indicazione <b>E.9</b>
	<b>TIPOLOGIA INFISSO</b>	dimensione cm 80X144	indicazione <b>E.10</b>
	<b>TIPOLOGIA INFISSO</b>	dimensione cm 110X146	indicazione <b>E.11</b>
	<b>TIPOLOGIA INFISSO</b>	dimensione cm 200X276	indicazione <b>E.12</b>
	<b>TIPOLOGIA INFISSO</b>	dimensione cm 134X126	indicazione <b>E.13</b>
	<b>TIPOLOGIA INFISSO</b>	dimensione cm 50X375	indicazione <b>E.14</b>
	<b>TIPOLOGIA INFISSO</b>	dimensione cm 450X194	indicazione <b>E.15</b>
	<b>TIPOLOGIA INFISSO</b>	dimensione cm 218X194 Finesse	indicazione <b>E.16</b>
	<b>TIPOLOGIA INFISSO</b>	dimensione cm 130X230	indicazione <b>E.17</b>
	<b>TIPOLOGIA INFISSO</b>	dimensione cm 80X144	indicazione <b>E.18</b>
	<b>TIPOLOGIA INFISSO</b>	dimensione cm 224X276	indicazione <b>E.19</b>
	<b>TIPOLOGIA INFISSO</b>	dimensione cm 224X276	indicazione <b>E.20</b>
	<b>TIPOLOGIA INFISSO</b>	dimensione cm 154X356	indicazione <b>E.21</b>
	<b>TIPOLOGIA INFISSO</b>	dimensione cm 154X356	indicazione <b>E.22</b>
	<b>TIPOLOGIA INFISSO</b>	dimensione cm 54X170	indicazione <b>E.23</b>
	<b>TIPOLOGIA INFISSO</b>	dimensione cm 54X170	indicazione <b>E.24</b>
	<b>TIPOLOGIA INFISSO</b>	dimensione cm 218X194	indicazione <b>E.25</b>

	<b>TIPOLOGIA INFISSO</b>	dimensione cm 280X277	indicazione <b>E.1</b>
	<b>TIPOLOGIA INFISSO</b>	dimensione cm 50X160	indicazione <b>E.2</b>
	<b>TIPOLOGIA INFISSO</b>	dimensione cm 218X276	indicazione <b>E.3</b>
	<b>TIPOLOGIA INFISSO</b>	dimensione cm 218X276	indicazione <b>E.4</b>
	<b>TIPOLOGIA INFISSO</b>	dimensione cm 60X144	indicazione <b>E.5</b>
	<b>TIPOLOGIA INFISSO</b>	dimensione cm 101X146	indicazione <b>E.6</b>
	<b>TIPOLOGIA INFISSO</b>	dimensione cm 80X144	indicazione <b>E.7</b>
	<b>TIPOLOGIA INFISSO</b>	dimensione cm 110X146	indicazione <b>E.8</b>
	<b>TIPOLOGIA INFISSO</b>	dimensione cm 101X146	indicazione <b>E.9</b>
	<b>TIPOLOGIA INFISSO</b>	dimensione cm 80X144	indicazione <b>E.10</b>
	<b>TIPOLOGIA INFISSO</b>	dimensione cm 110X146	indicazione <b>E.11</b>
	<b>TIPOLOGIA INFISSO</b>	dimensione cm 200X276	indicazione <b>E.12</b>
	<b>TIPOLOGIA INFISSO</b>	dimensione cm 134X126	indicazione <b>E.13</b>
	<b>TIPOLOGIA INFISSO</b>	dimensione cm 50X375	indicazione <b>E.14</b>
	<b>TIPOLOGIA INFISSO</b>	dimensione cm 450X194	indicazione <b>E.15</b>
	<b>TIPOLOGIA INFISSO</b>	dimensione cm 218X194 Finesse	indicazione <b>E.16</b>
	<b>TIPOLOGIA INFISSO</b>	dimensione cm 130X230	indicazione <b>E.17</b>
	<b>TIPOLOGIA INFISSO</b>	dimensione cm 80X144	indicazione <b>E.18</b>
	<b>TIPOLOGIA INFISSO</b>	dimensione cm 224X276	indicazione <b>E.19</b>
	<b>TIPOLOGIA INFISSO</b>	dimensione cm 224X276	indicazione <b>E.20</b>
	<b>TIPOLOGIA INFISSO</b>	dimensione cm 154X356	indicazione <b>E.21</b>
	<b>TIPOLOGIA INFISSO</b>	dimensione cm 154X356	indicazione <b>E.22</b>
	<b>TIPOLOGIA INFISSO</b>	dimensione cm 54X170	indicazione <b>E.23</b>
	<b>TIPOLOGIA INFISSO</b>	dimensione cm 54X170	indicazione <b>E.24</b>
	<b>TIPOLOGIA INFISSO</b>	dimensione cm 218X194	indicazione <b>E.25</b>

*Nota:* Solo per la Facciata 7 : Palladio di Schematurata Soiare