

Associazione Allettati Associati - Allettati Associati
Servizio per il Governo del Territorio
Disegnata dal Servizio: Arch. Riccardo Trovati
Responsabile Ufficio del Procedimento: Ing. Giovanni Nelli

Progettisti

Progettista Opere Architettoniche
Arch. Luca Biondi
Progettista del Riquilibramento Energetico
Ing. Riccardo Trovati
Ing. Giovanni Nelli
Ing. Luigi Balli


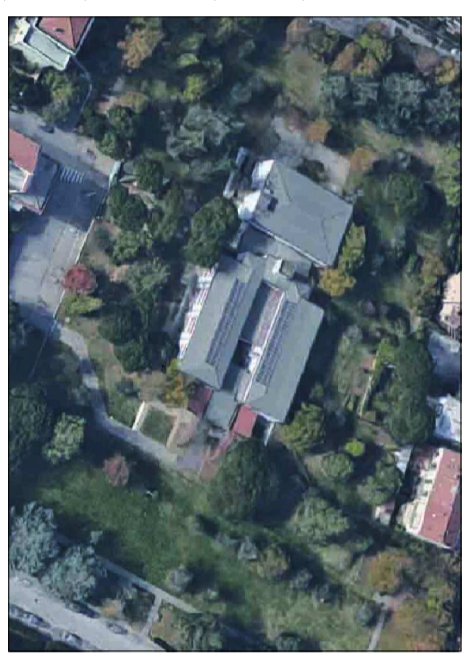


Tavola 04
Scala: 1/10 1/100
Stato: Secondo stato agli atti

© Copyright Comune di Prato - Servizio Territorio Pubblico
è vietata la riproduzione anche parziale del documento



data: Gennaio 2017

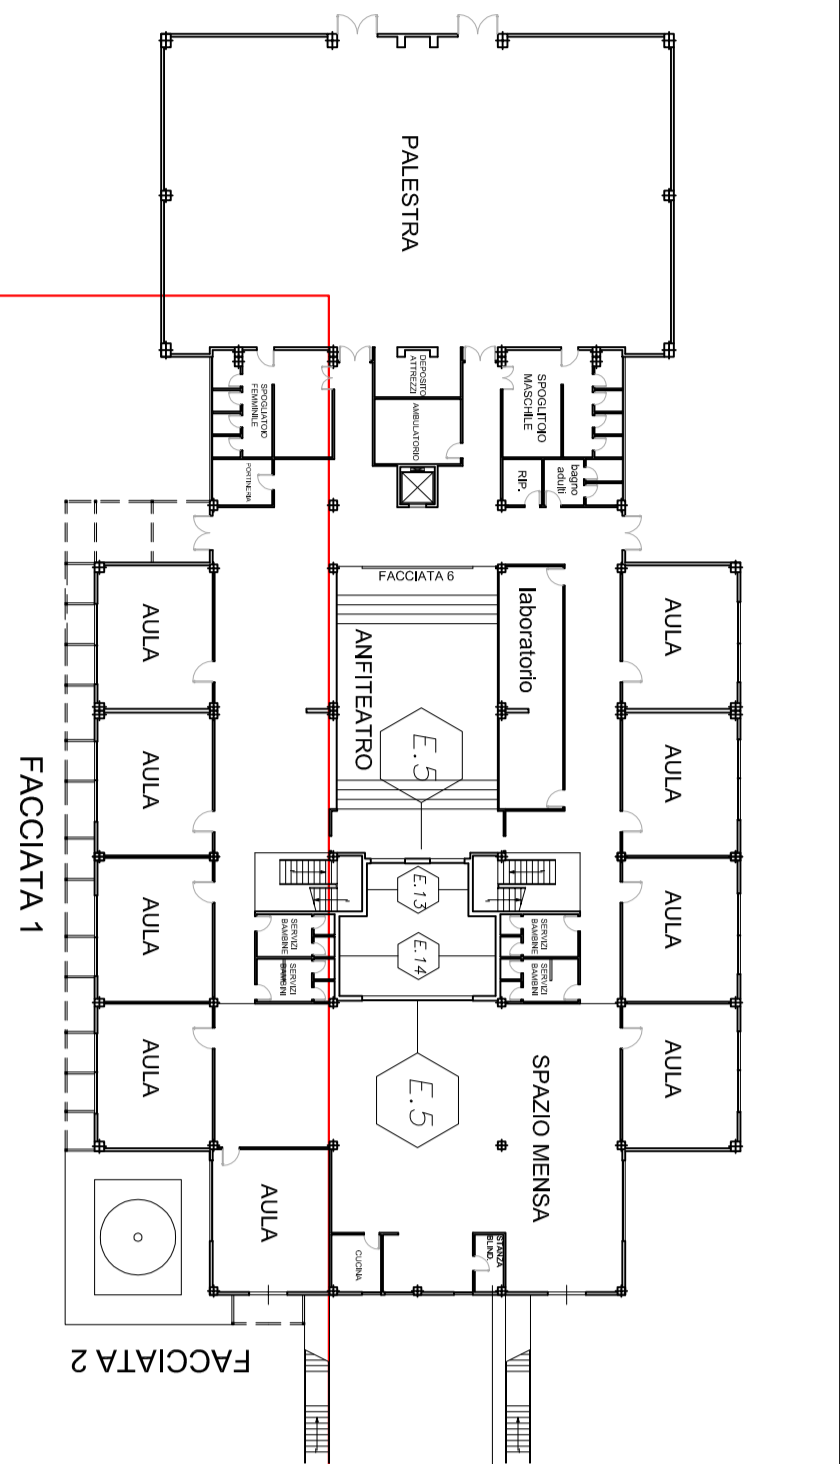

KAY MAP



LEGENDA INTERVENTI DI MIGLIORAMENTO:

- 0 NUOVO PORTICO CON FRANGISOLE A LAMELLE ORIENTABILI
- 1 Bicchiere in ferro zincato scatorlare a sezione quadrata mm 90x90 H 150 per alloggiamento trave, presaldato al Pilastro
- 2 Bicchiere in ferro zincato scatorlare a sezione rettangolare mm 90x90 H 150 per alloggiamento trave/Alette frangisole presaldato al Pilastro
- 3 Bicchiere in ferro zincato scatorlare a sezione quadrata mm 90x90 H 150 per alloggiamento Pilastro, ancorato al Piano di posa basamentale
- 4 Pilastro in ferro zincato scatorlare a sezione quadrata mm 100x100
- 5 Trave in ferro zincato scatorlare a sezione quadrata mm 100x100
- 6 Staffa in ferro zincato sezione a L mm 100x100 per alloggiamento
- 7 Vuoto a Cielo Aperto
- 8 Frangisole ad alette orientabili in alluminio
- 9 Pannelli isolanti in Polistirene Espanso Sinterizzato " EPS " sp. mm.140
- 10 Parete esterna esistente
- 11 Tassello di ancoraggio Pannelli a Cappotto
- 12 Vite di fissaggio a Testa svasata piana
- 13 Barra autofilante con ancoramento chimico
- 14 Pavimento esistente in graniglia
- 15 Sottotondo di posa esistente
- 16 Triplo Tassello di ancoraggio coibentato con cardoeggio a cilindro in EPS
- 16 Mantellina in rame

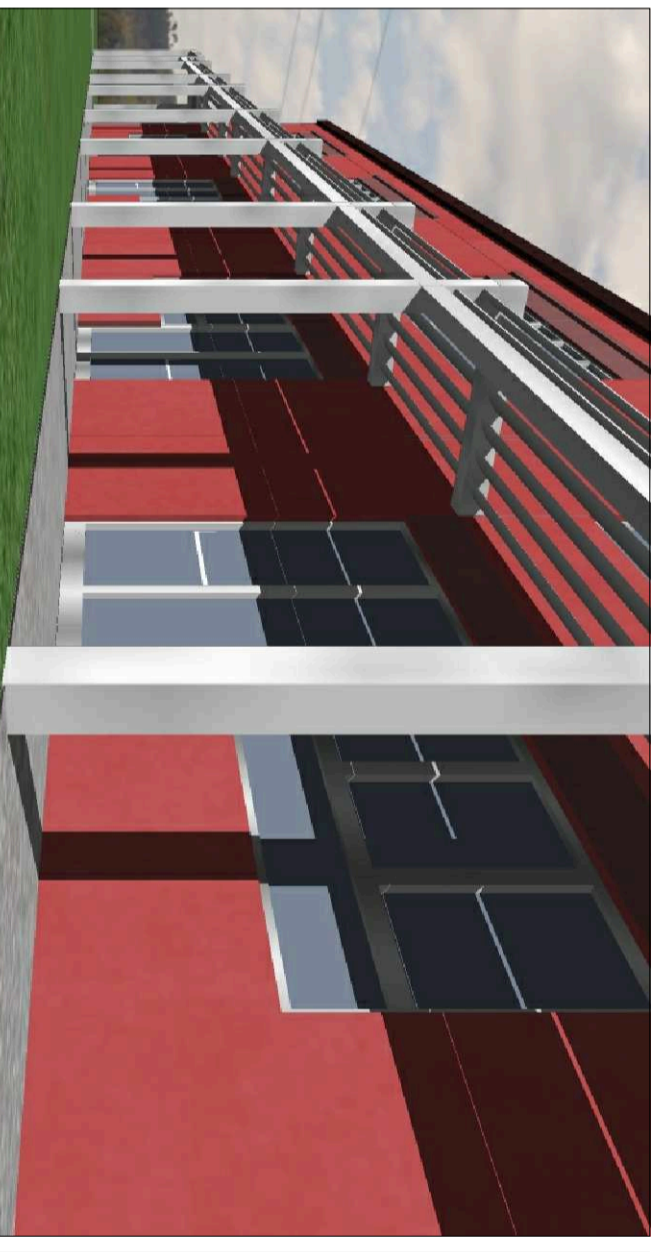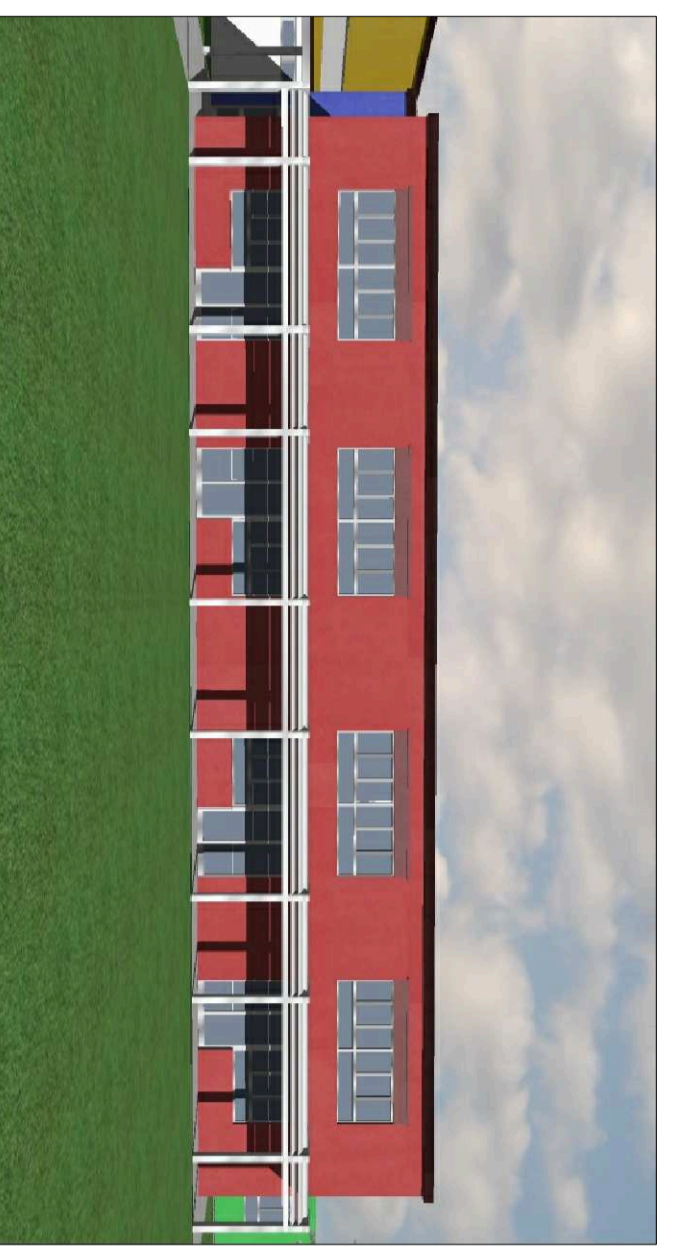

RENDERING (Alette Frangisole ORIENTABILI)

VARIANTE MIGLIORATIVA 3 Nuovo portico con Lamelle Frangisole motorizzate

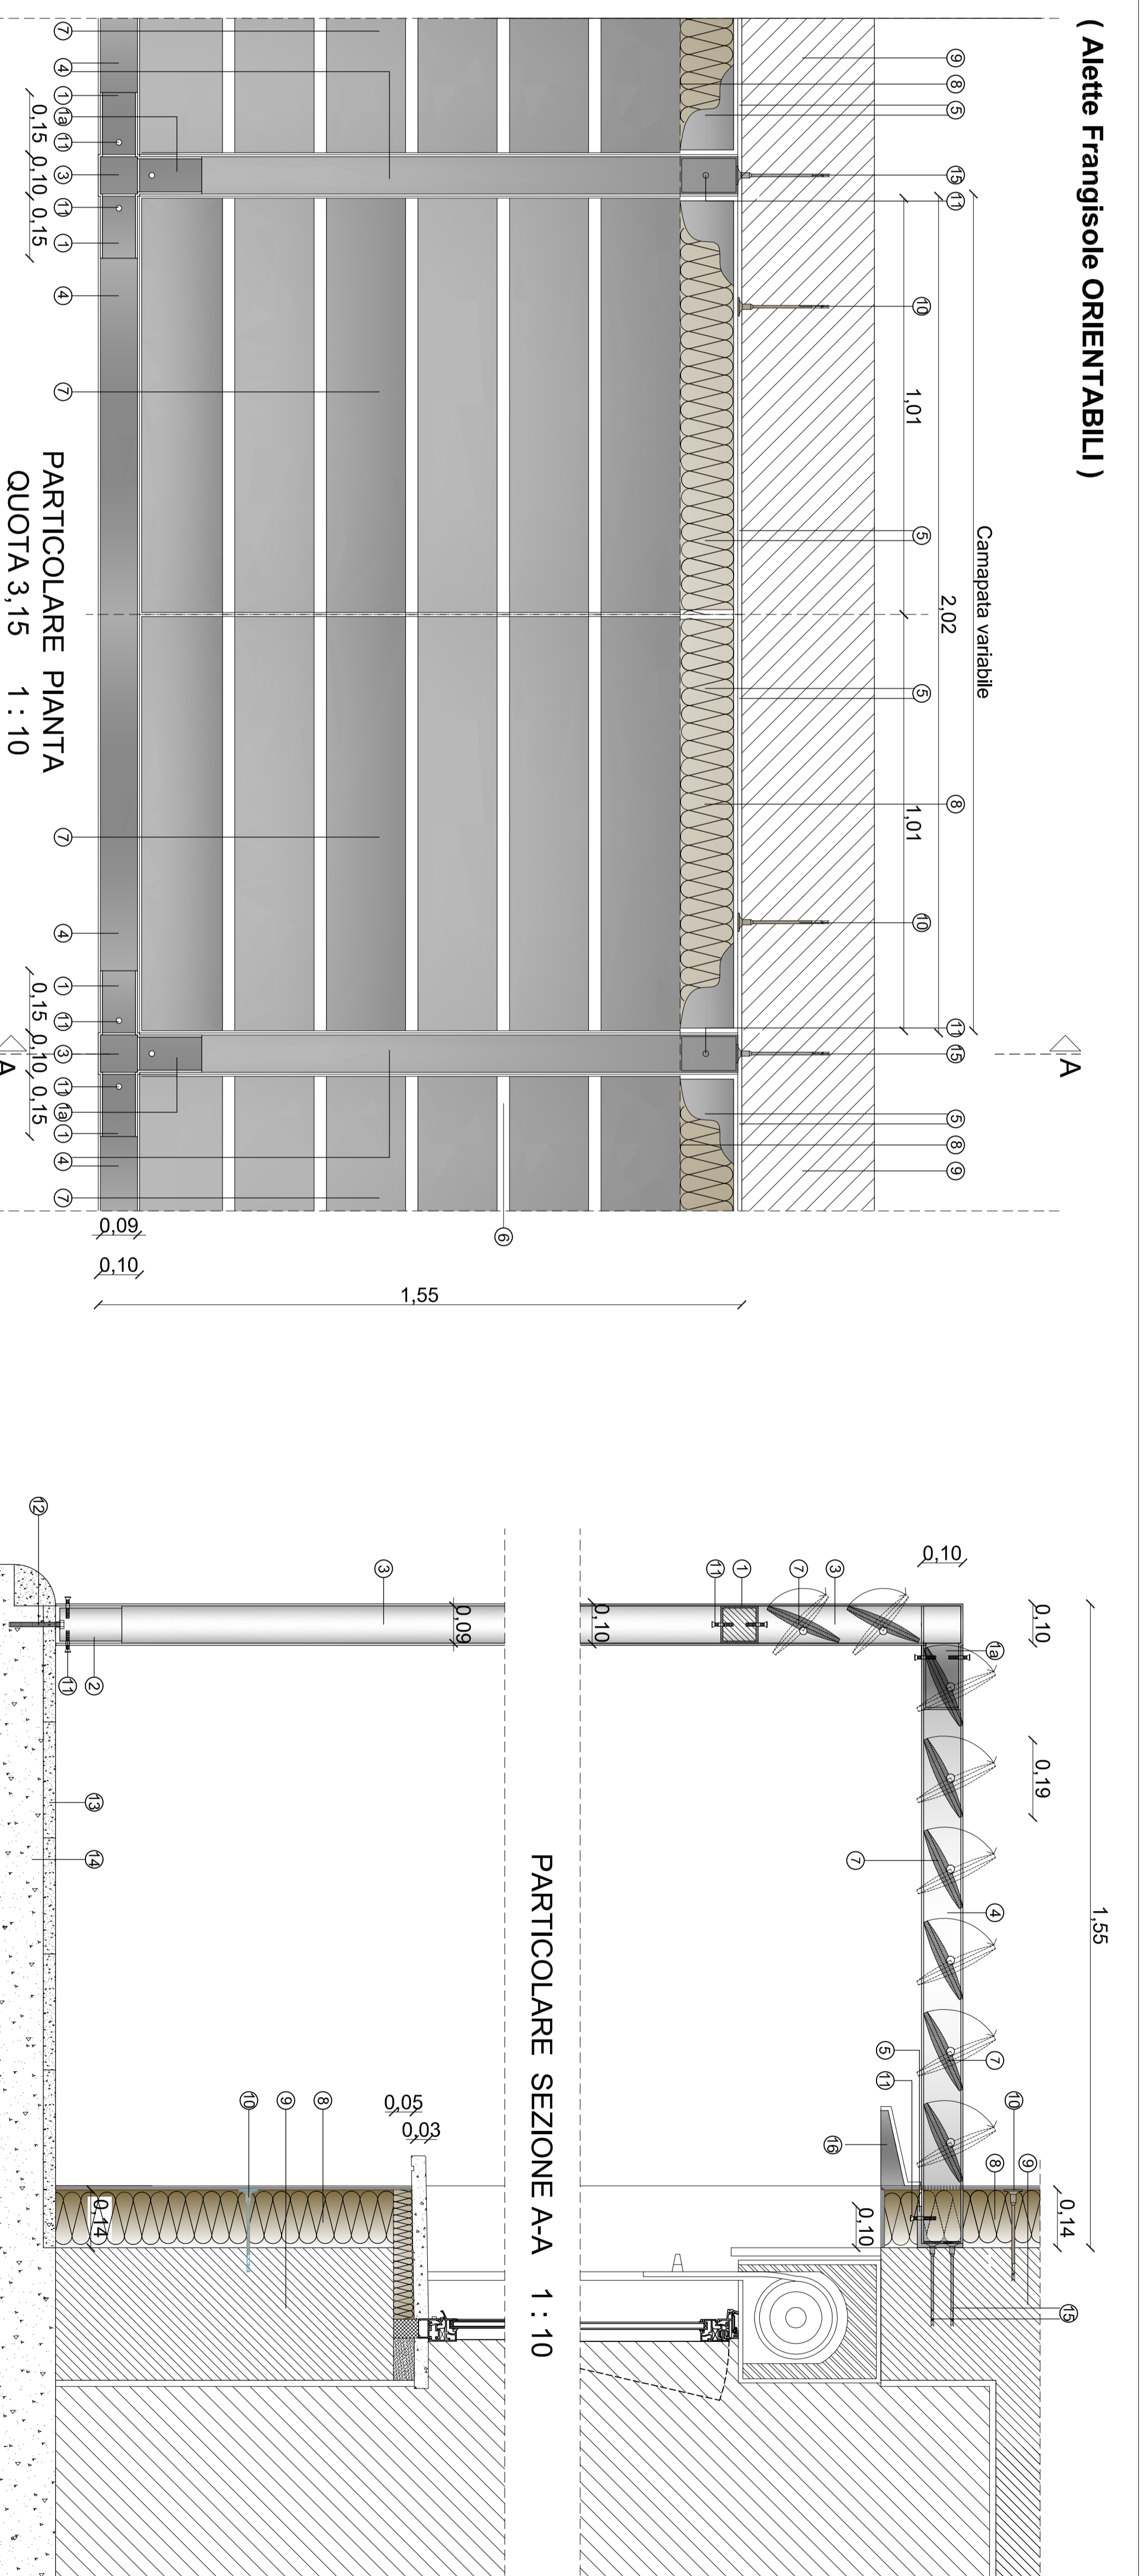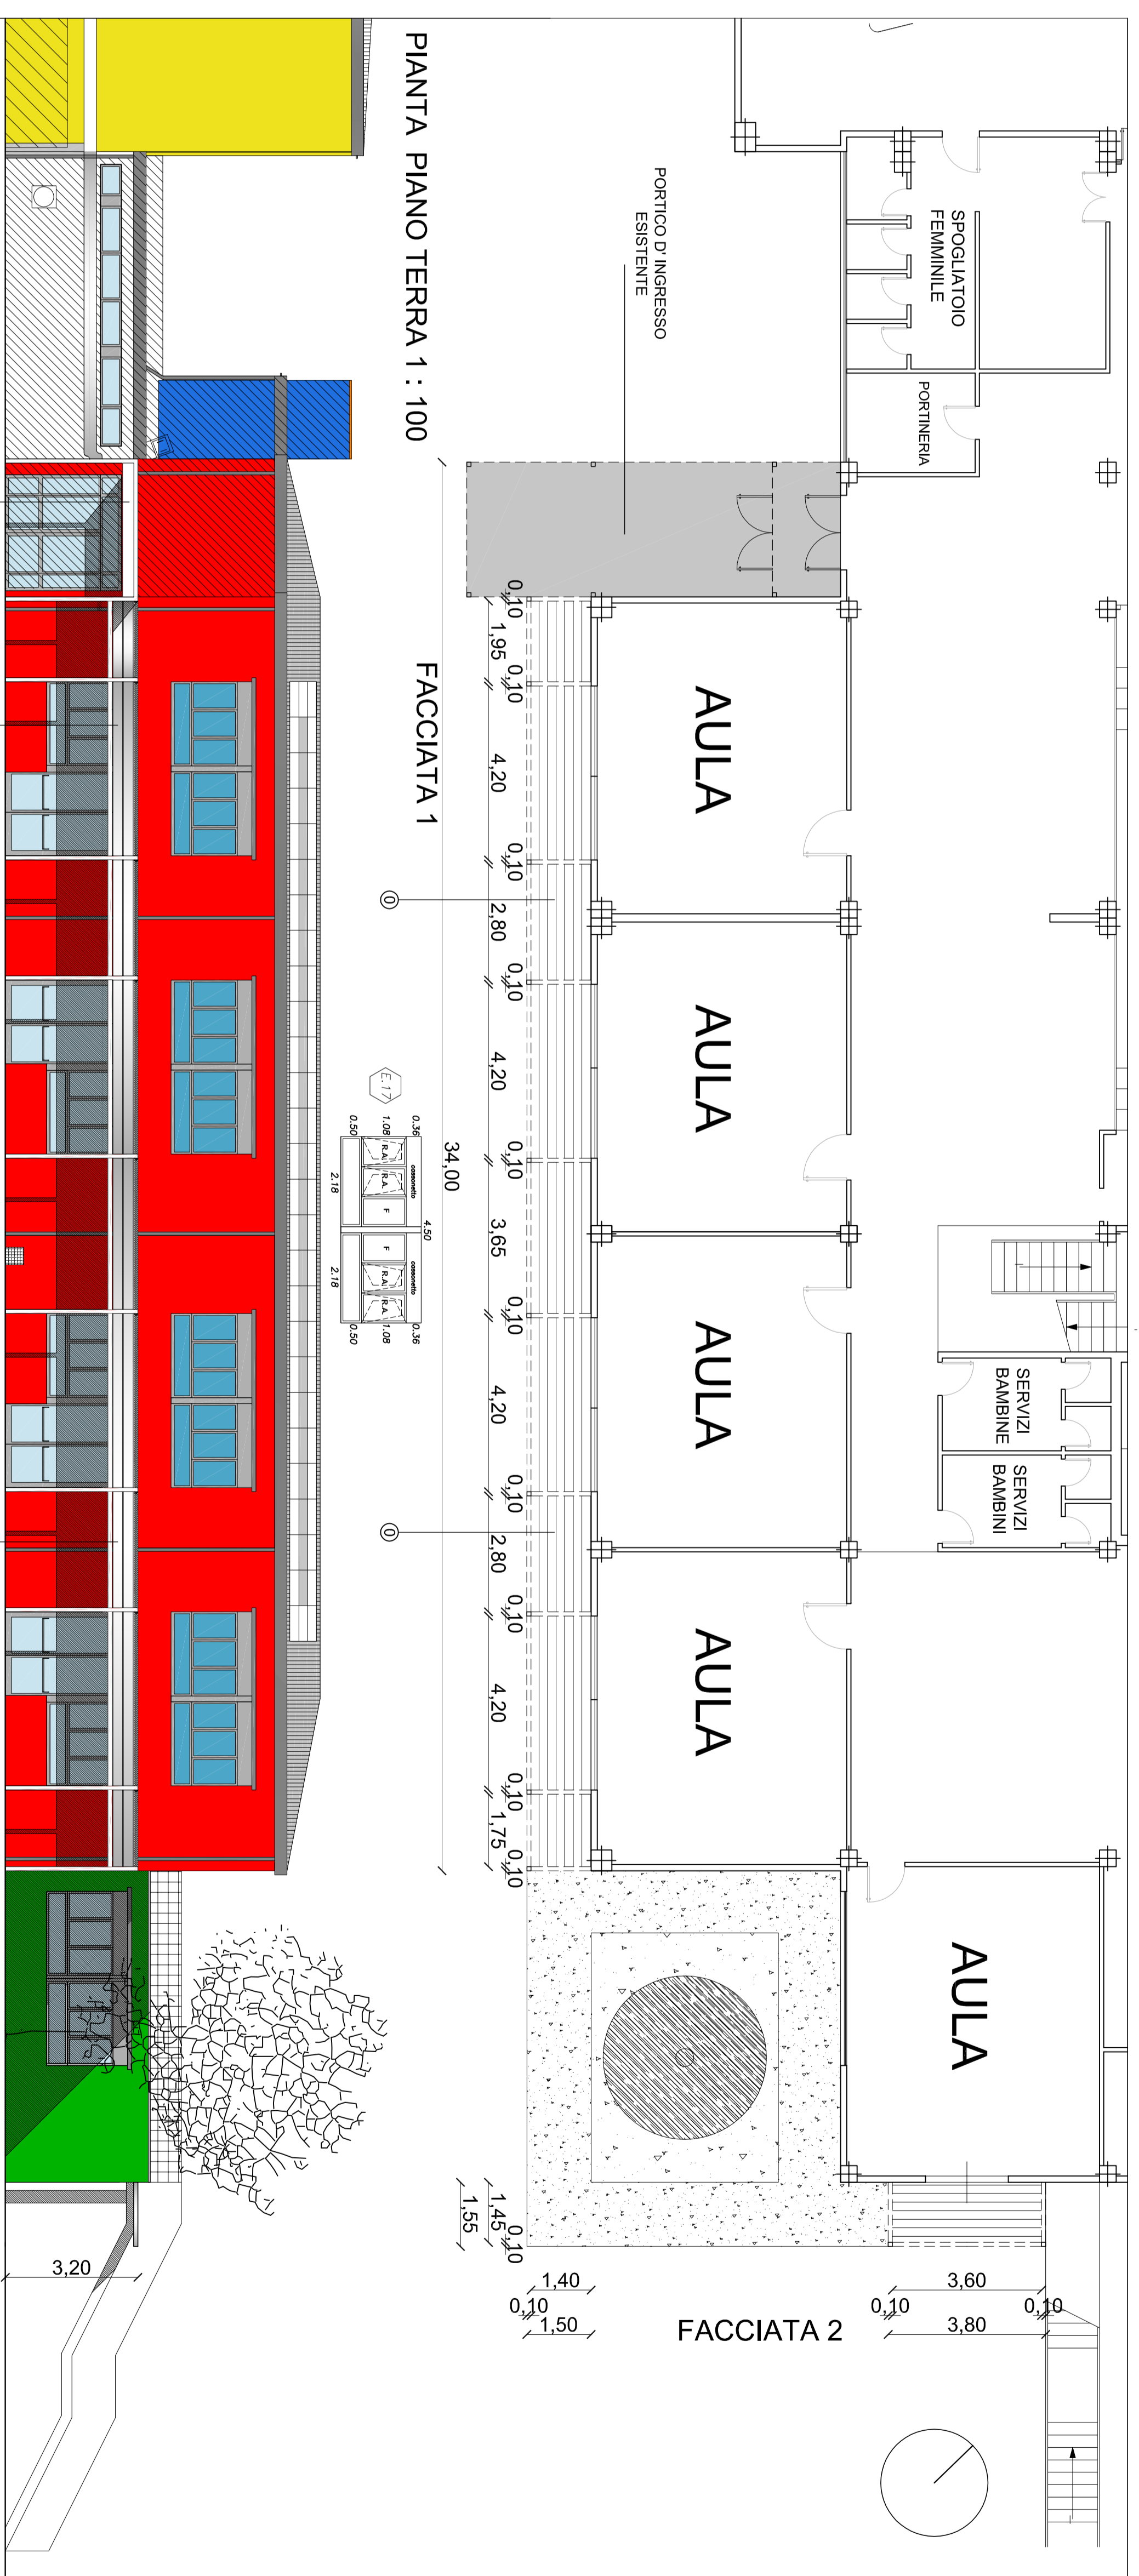

RENDERING (Alette Frangisole ORIENTABILI)

VARIANTE MIGLIORATIVA 3 Nuovo portico con Lamelle Frangisole motorizzate