


PROSPETTI

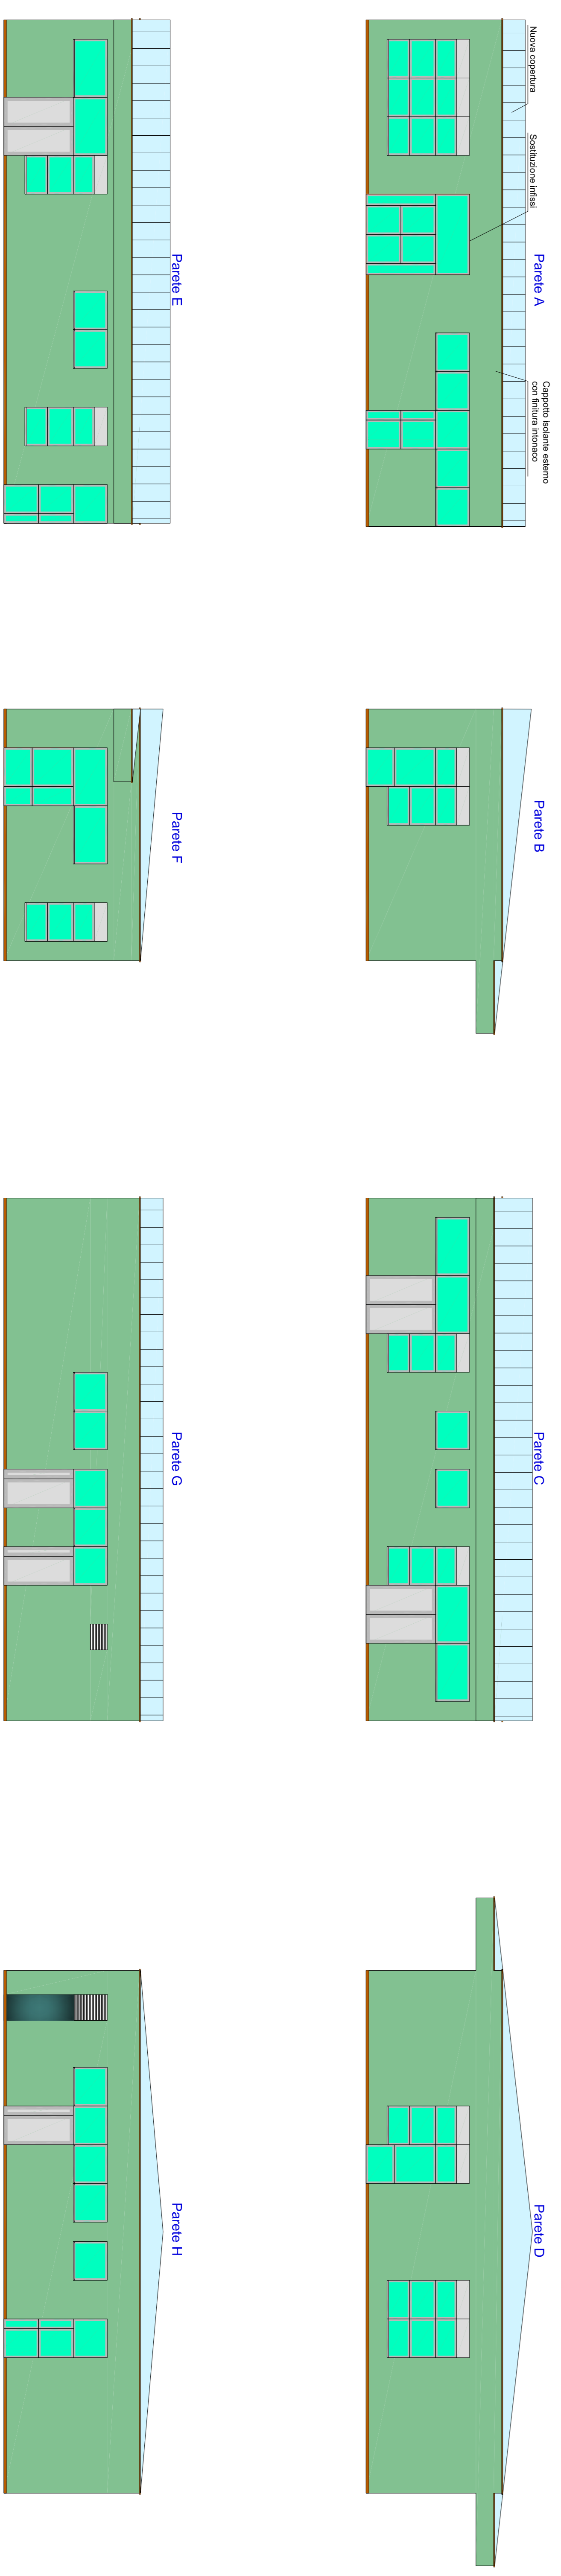

STUDIO TECNICO
Ing. Giovanni-Luca Giannuzzi

Via Bardini, 3 - 53100 Siena
Tel. 0577 383378 e-mail giannuzzi@ctc.it

OGGETTO
PROGETTO TECNICO-ARCHITETTONICO-ECONOMICO
DI RIQUALIFICAZIONE ENERGETICA DELL'ASILO NIDO
"ARCOBALENO" - Via Arcobaleno - COMUNE DI PRATO (PO)
Progetto definitivo-esecutivo

Comune di Prato

Contenuto
PLANIMETRIE E PROSPETTI - STATO MODIFICATO

Progetto
Ing. Giovanni-Luca Giannuzzi

TAVOLA	ARCHIVIO	SCALA DI RAPPRESENTAZIONE	1:100/1:25
02	BORIS AVOCZEVIC	DATA	Gennaio 2017