

Assessore ai Lavori Pubblici **Valerio Barberis**  
Servizio PP **Edilizia Pubblica**  
Dirigente del Servizio **Arch. Luca Piantini**  
Responsabile Unico del Procedimento **Arch. Luca Piantini**

**Progettisti**

Progettista Opere Architettoniche  
**Arch. Andrea Stipa**  
Progettista Opere Strutturali  
**Arch. Andrea Stipa e Ing. Leonardo Arezzini**  
Progettista Impianti  
**Ing. Antonella Chiauuzi**  
Coordinatore sicurezza in fase di progettazione  
**Arch. Luca Piantini**  
Ufficio del Responsabile del Procedimento  
**Arch. Diletta Moscardi**  
**Geom. Dario Eleni**



Tavola: **AR.3.1**

Scala: **1: 100**

Spazio riservato agli uffici:



© Copyright Comune di Prato - Servizio Lavori Pubblici  
è vietata la riproduzione anche parziale del documento

data: **22/05/2017**

**SIMBOLOGIA GENERALE**

PROSPETTI	PAVIMENTI E RIVESTIMENTI
NUMERO LOCALI	INFISSI METALLICI PER PORTE E FINESTRE ESTERNE
PORTE	CONTROSOFFITTI E PACCHETTI DI TAMPONATURA
FINESTRE	VERNICIATURE E INTONACI
TIPOLOGIA MURI - TAV. AR.13.0	PIANTUMAZIONI
TETTI E MANTI DI COPERTURA	ILLUMINAZIONE
OPERE MURARIE	SANITARI
IMPERMEABILIZZAZIONI E ISOLANTI	VARIE

**SIMBOLOGIA RETINI**


CEMENTO ARMATO	MURATURA IN BLOCCHI DI CLS
TERRENO DI RIPORTO	MURATURA IN MATTONI SEMIPIENI
TERRENO NATURALE	LEGNO LAMELLARE
MASSETTO IN CLS	MATERIALE ARIDO DI CAVA

**NOTE GENERALI:**

- 1) I DISEGNI SCALA 1:500, 1:200 e 1:100 SONO QUOTATI IN METRI
- 2) I DISEGNI SCALA 1:50, 1:20, 1:10 e 1:5 SONO QUOTATI IN CENTIMETRI
- 3) NELLE FINCATURE I CODICI TRA PARENTESI FANNO RIFERIMENTO ALL'ELENCO MATERIALI E FINITURE TAV AR.1.0 E AL DOCUMENTO DD.1.1 SCHEDE DEI MATERIALI

**SIMBOLOGIA RIMANDI**

NUMERO DISEGNO  
00  
AR  
00/00  
NUMERO TAVOLA

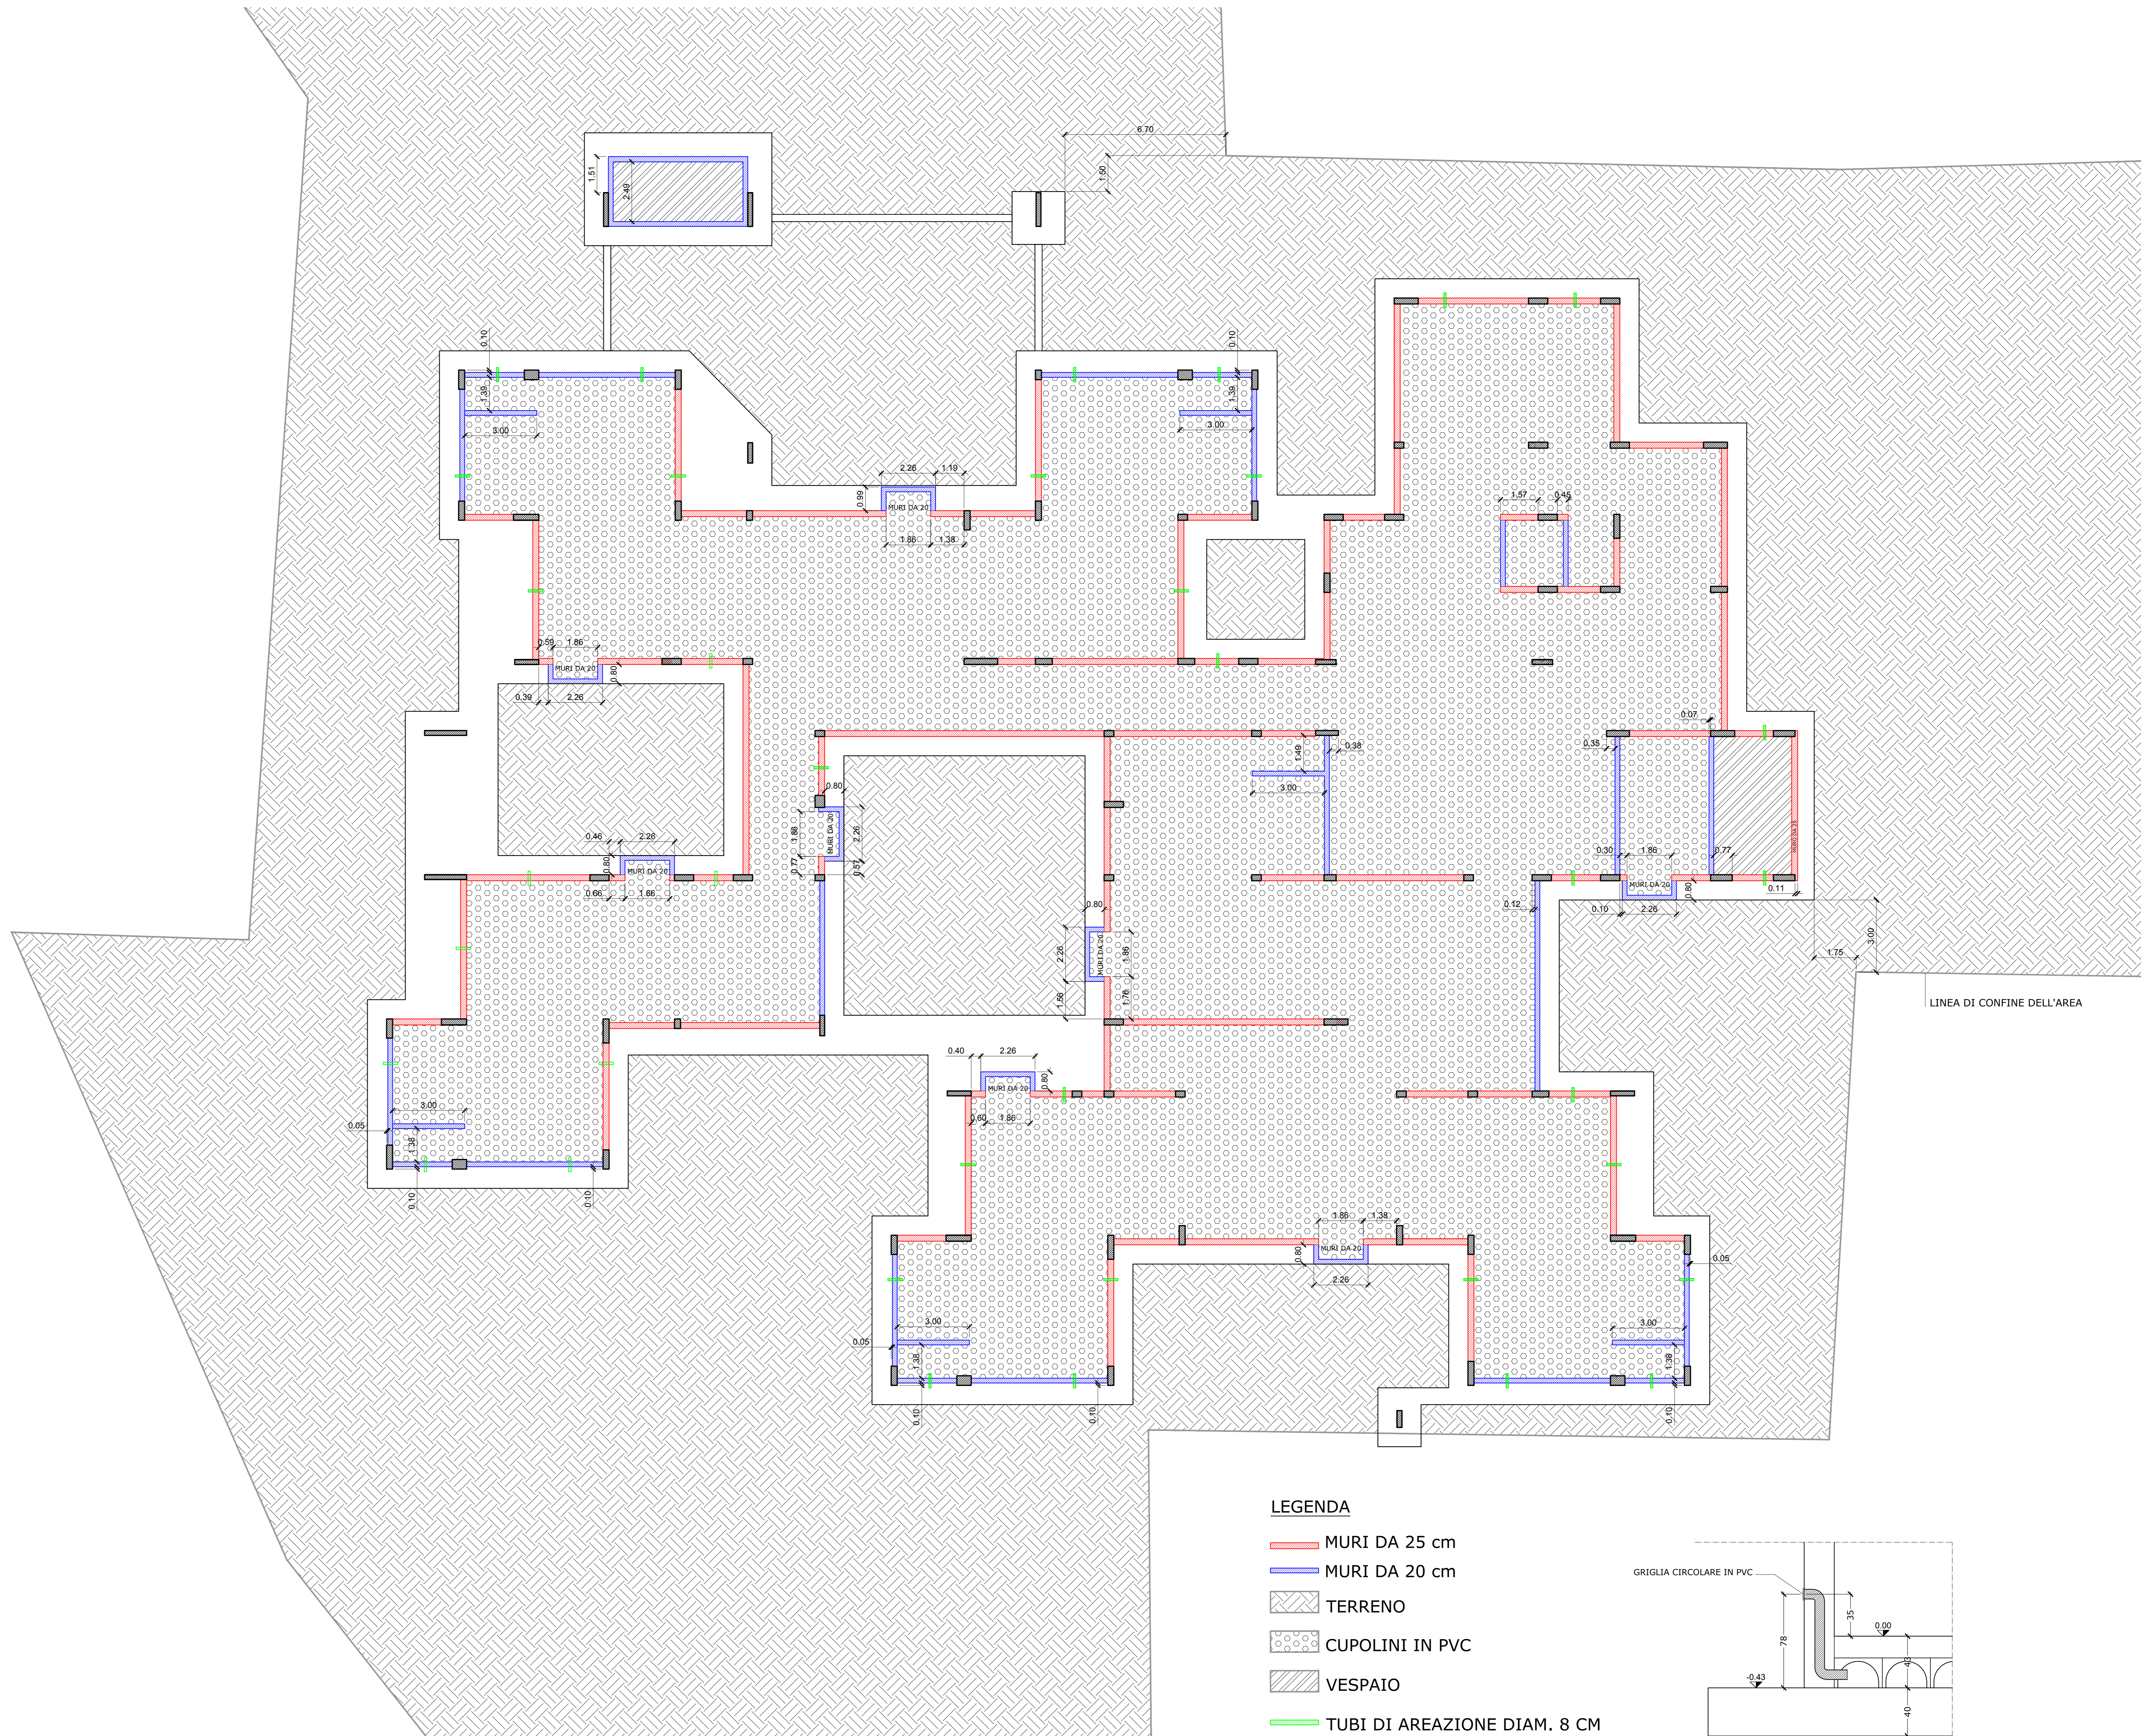

**LEGENDA**

- MURI DA 25 cm
- MURI DA 20 cm
- TERRENO
- CUPOLINI IN PVC
- VESPAIO
- TUBI DI AREAZIONE DIAM. 8 CM

