

RIVERSIBILITY

PARCO FLUVIALE DEL BISENZIO NELLA CITTA' DI PRATO

Assessore all'Urbanistica e ai Lavori Pubblici **Arch. Valerio Barberis**

Assessore all'Ambiente e alla Mobilità **Arch. Filippo Alessi**

Servizio Governo del Territorio Il Dirigente del Servizio **Arch. Riccardo Pecorario**

Responsabile Unico del Procedimento **Arch. Riccardo Pecorario**

Il Coordinatore del Progetto **Arch. Maurizio Silvetti**

Supporto al RUP **Arch. Caterina Bruschi**


TAVOLA:	PROGETTO ESECUTIVO	TITOLO:	FIERA IMPIANTI
T-02	varie	DATA:	SETTEMBRE 2017

PROGETTISTI

Progetto:
Ing. Paolo Lo Iacono
Ing. Lorenzo Castellani
per gli aspetti idraulici e naturalistici
Arch. Maria Rita Cecchini
per efficientamento energetico
Geom. Gerarda Del Reno
per abbattimento barriere architettoniche
Geom. Alessandro Bernocchi
per piano di sicurezza e coordinamento

Collaboratori:
Geom. Massimo Falcini
Arch. Silvia Grazzini
Arch. Martina Melani
Arch. Lorenzo Vacirca
Dot. Martina Santoro
Ing. Samuele Garitano
Geom. Antonio Castiglia
Ing. Serena Gatti
Arch. Roberta Russo

Tirocini:
Arch. Giulia Mancini
Arch. Shirin Amini

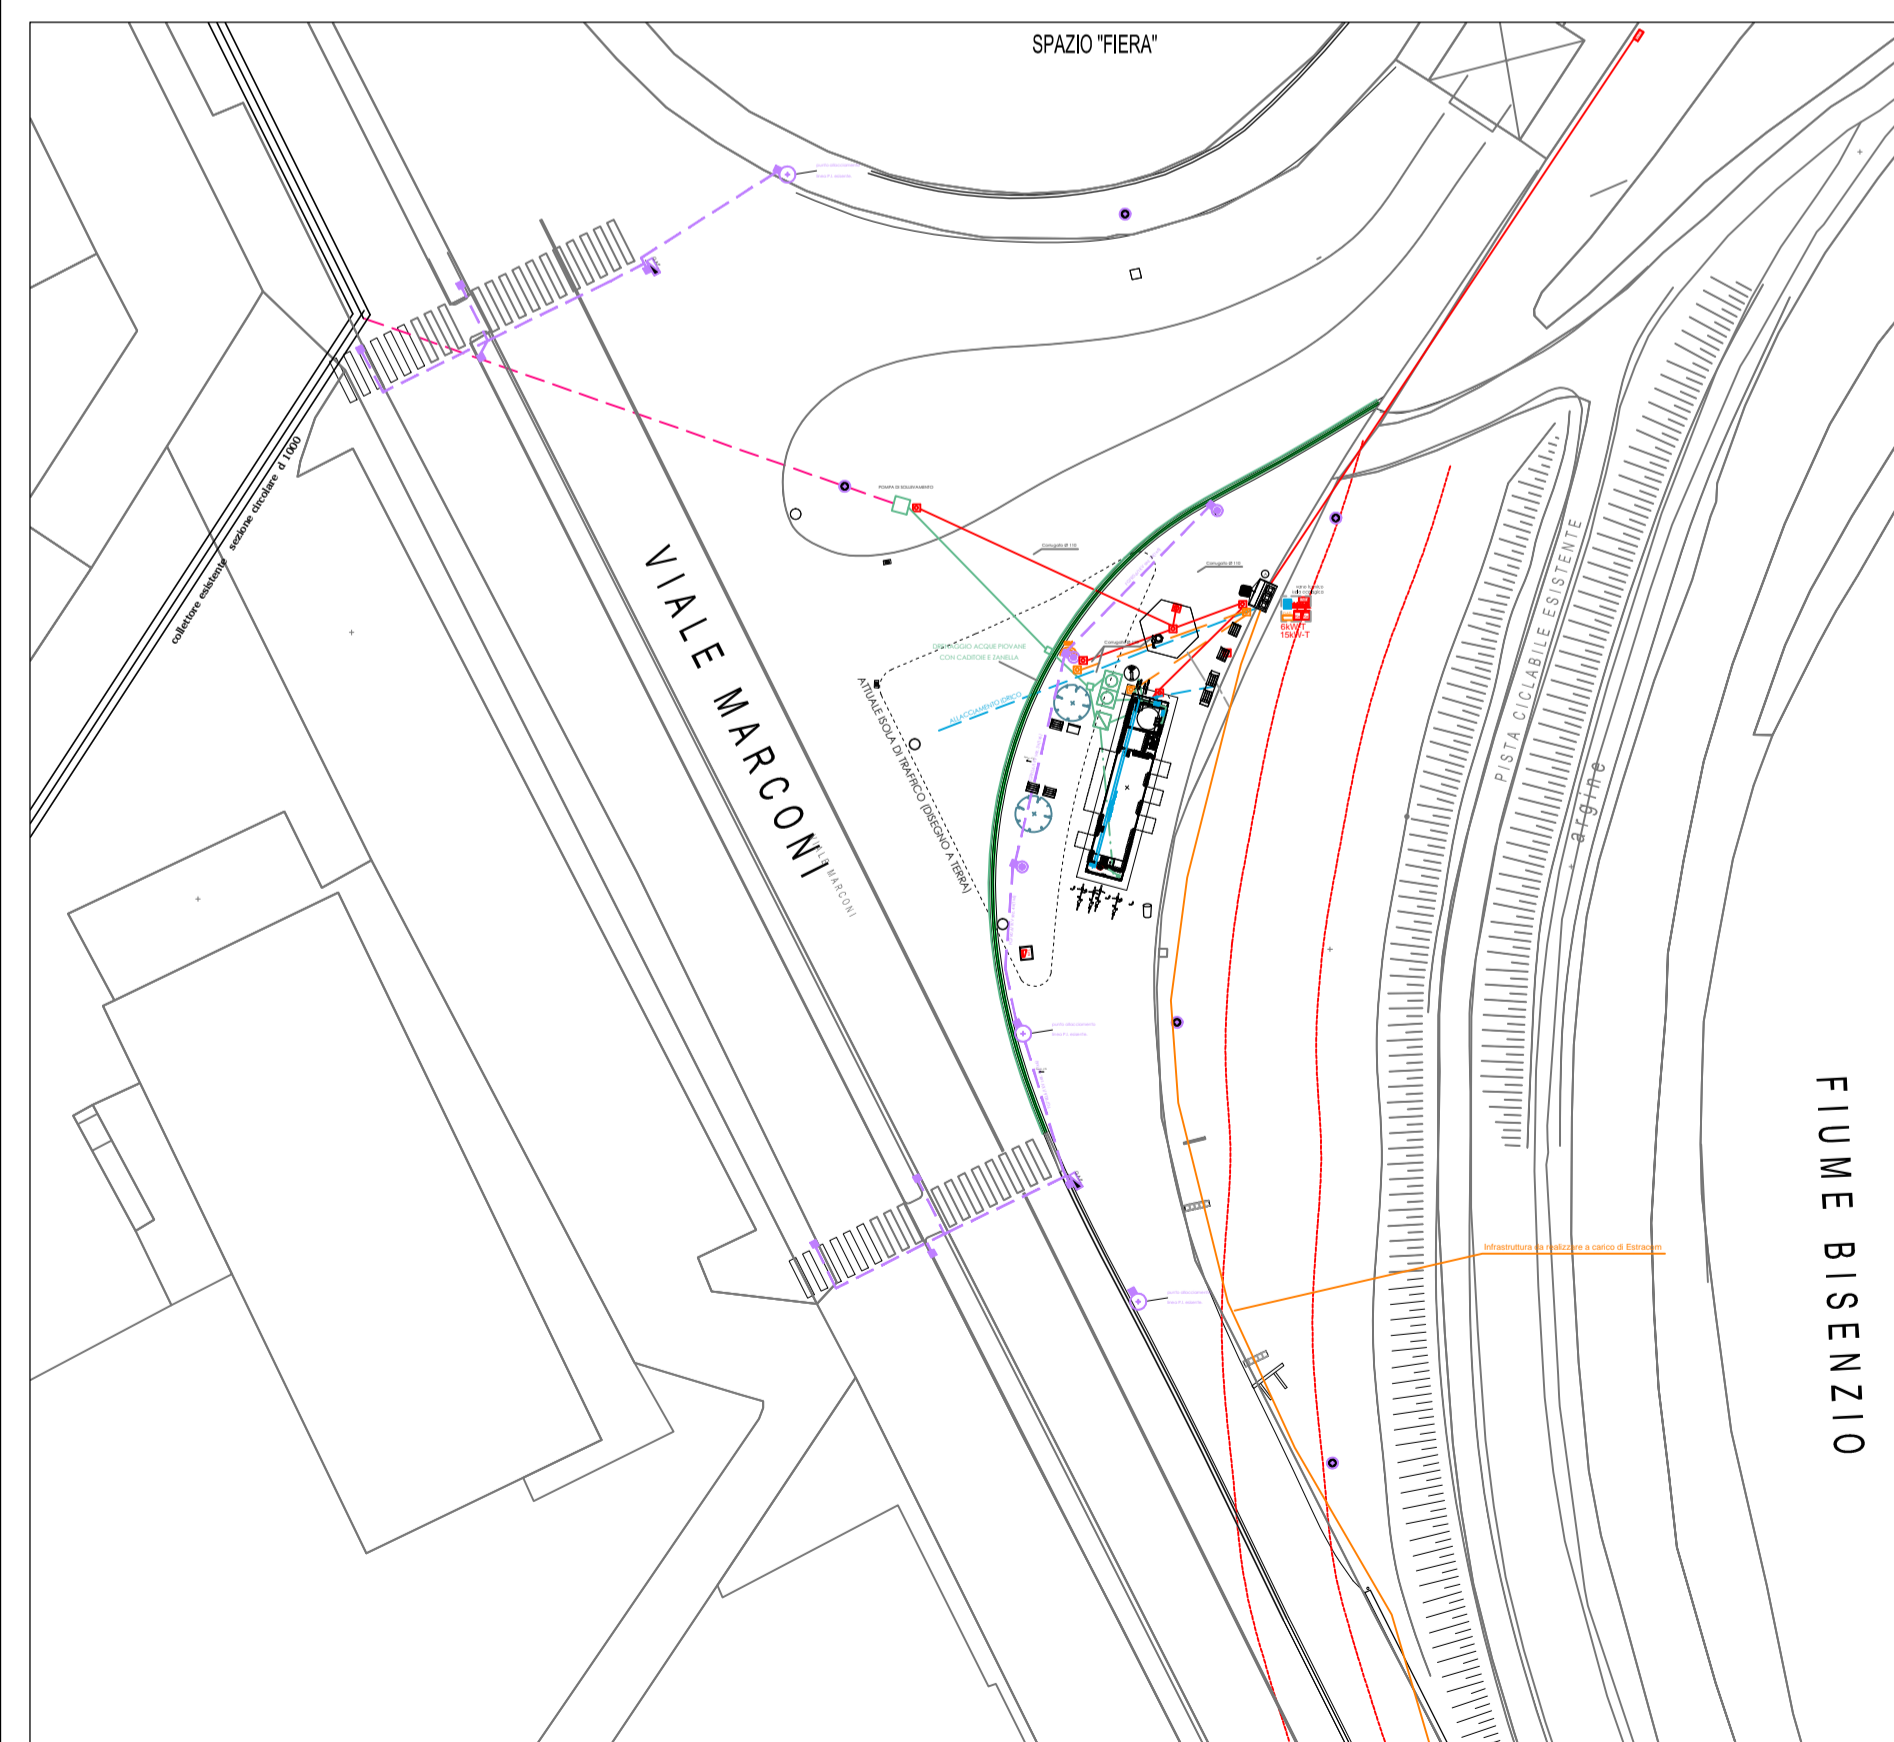

IMPIANTO ELETTRICO

- MORSETTIERA ENEL
- CONTATORE ENEL
- CONTATORE PRODUZIONE FOTOVOLTAICO
- COLONNINA ELETTRICA A SCOMPARSA
- QUADRO ELETTRICO
- POZZETTO IN CEMENTO ARMATO VIBRATO DI TIPO "RAFFORZATO" CON CHIUSINO IN GHISA 400X400
- POZZETTO IN CEMENTO ARMATO VIBRATO DI TIPO "RAFFORZATO" CON CHIUSINO IN GHISA 400X400 CON DISPENSORE DI TERRA
- VANO CONTATORE
- CAVIDOTTO DOPPIO STRATO 110
- LED INCASSATO A TERRA

RETE DATI E VIDEOSORVEGLIANZA

- QUADRO DATI
- ACCES POINT
- CAVIDOTTO RETE DATI
- RETE FIBRA ESTRACOM ESISTENTE
- TELECAMERA VIDEOSORVEGLIANZA
- PREDISPOSIZIONE PER PUNTO INFORMATIVO MULTIMEDIALE

PUBBLICA ILLUMINAZIONE





- QUADRO DI COMANDO P.I.
- QUADRO DI COMANDO ILLUMINAZIONE ATRAVERSAMENTI PEDONALI
- NUOVO PUNTO LUCE P.I.
- PUNTO LUCE ESISTENTE
- PUNTO LUCE ATRAVERSAMENTI PEDONALI COMPLETO DI SEGNALETICA
- POZZETTO 40X40 CON CHIUSINO IN GHISA
- CAVIDOTTO PUBBLICA ILLUMINAZIONE ESISTENTE
- NUOVO CAVIDOTTO PUBBLICA ILLUMINAZIONE

IMPIANTO DI SMALTIMENTO

- SGRASSATORE 1mc
- FOSSA BIOLOGICA BICAMERALE 3mc
- POZZETO DI RACCORDO E ISPEZIONE
- SFRIATO
- TUBAZIONE ACQUE NERE
- TUBAZIONE ACQUE GRIGIE
- TUBAZIONE ACQUE CHIARE
- ALLACCIAMENTO AL CONDOTTO FOGNARIO
- CONDOTTO FOGNARIO ESISTENTE

IMPIANTO IDRICO

- ALLACCIAMENTO ALLA RETE IDRICA
- PUNTO DI CONSEGNA PUBBLICACQUA (CONTATORE)
- DISTRIBUZIONE IMPIANTO IDRICO
- PUNTO EROGAZIONE ACQUA REFRIGERATA

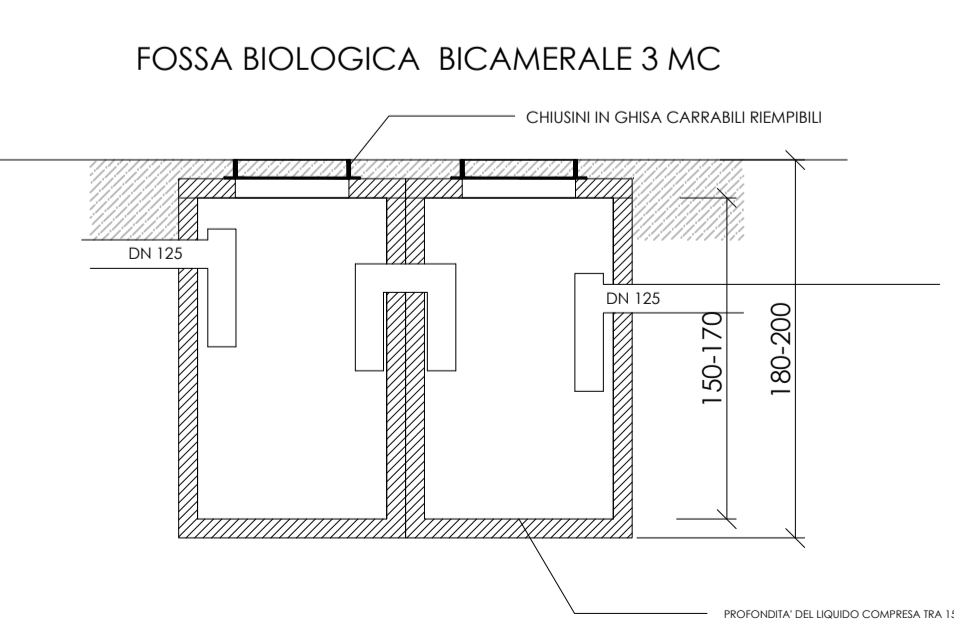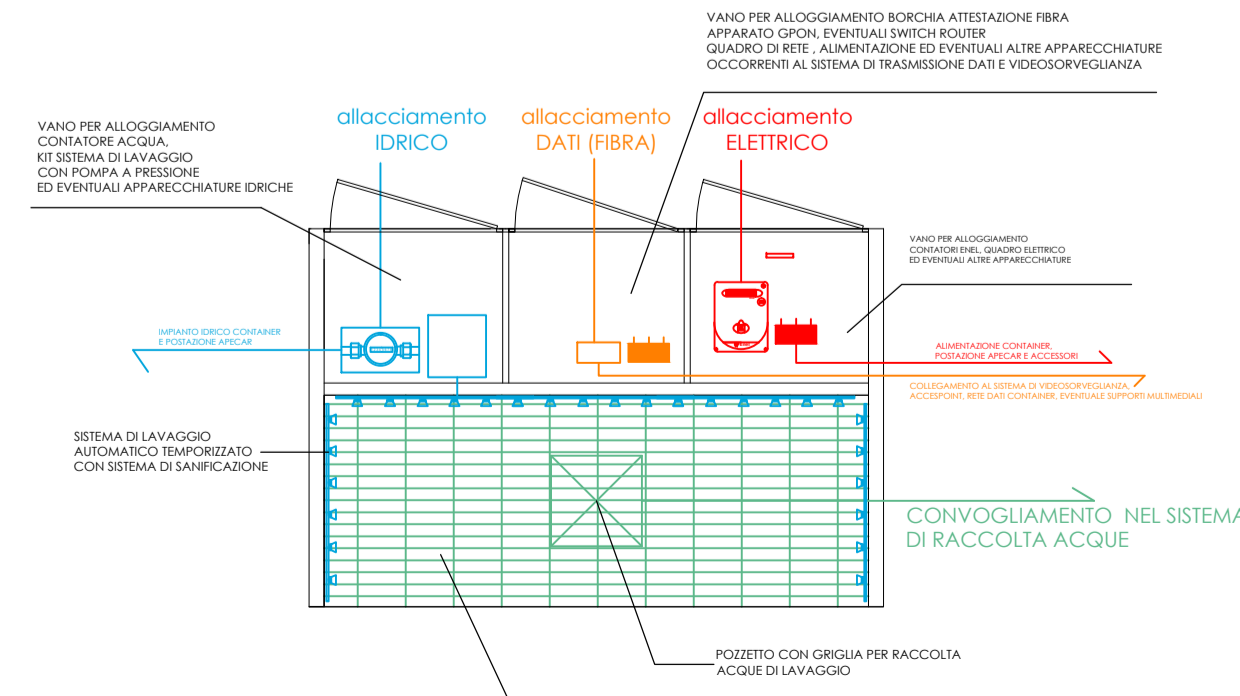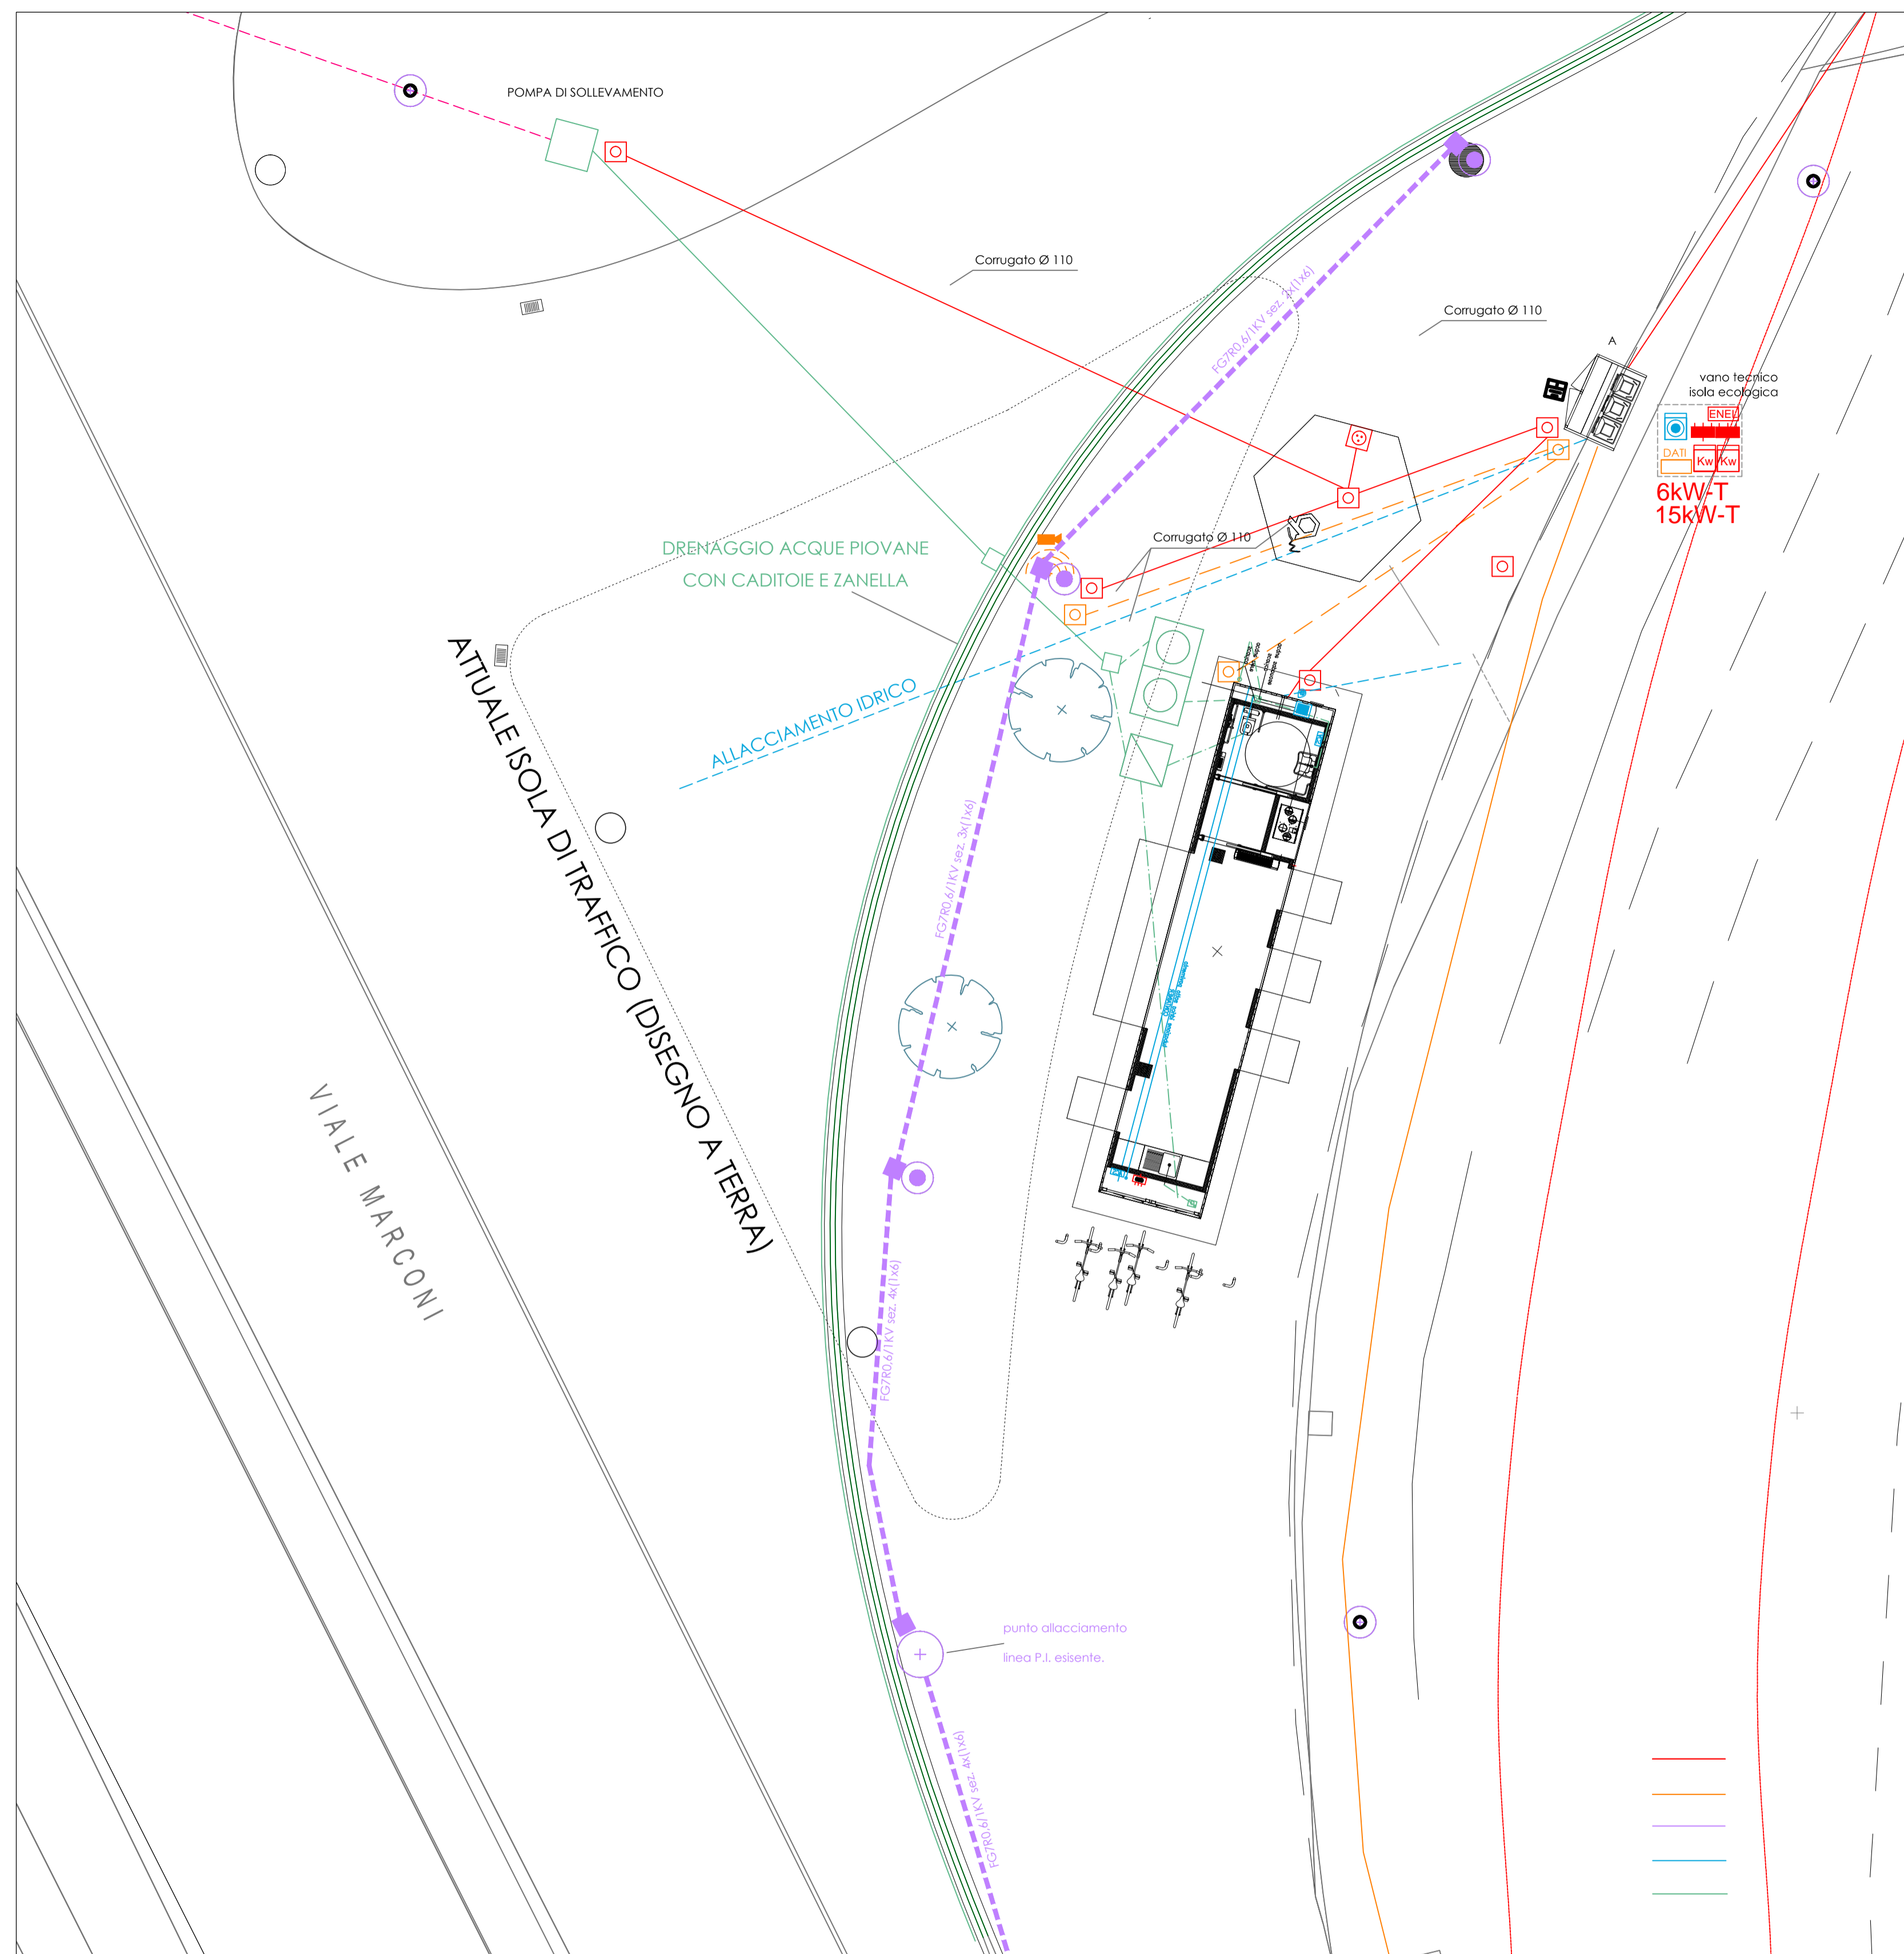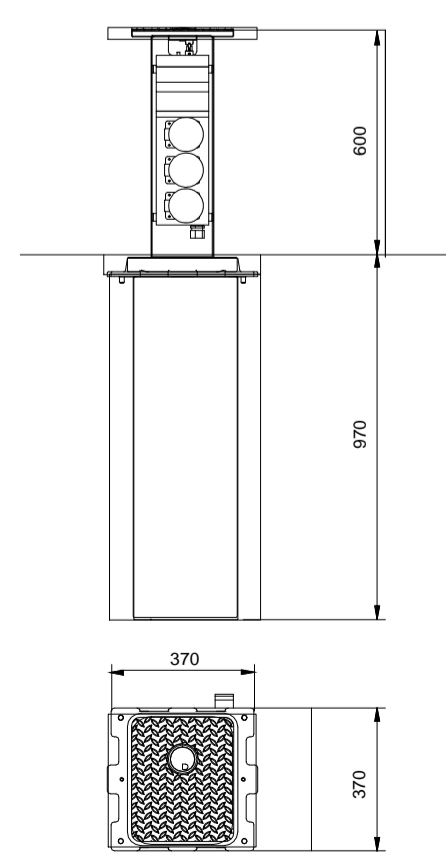

LUNGHEZZA CAVIDOTTO ALLACCIAMENTO ENEL	48 ml
N. CONTATORI	
COLONNINE A SCOMPARSA	1
NUOVI PUNTI LUCE PUBBLICA ILLUMINAZIONE	3
LUNGHEZZA ALLACCIAMENTO AL CONDOTTO FOGNATURA	38 ml
CANALETTA DRENATE PER LA RACCOLTA DELLE ACQUE PIOVANE	60 ml
POZZETTI DI RACCOLTA PIOVANE INTEGRATI NELLA CANALETTA	4
PUNTO EROGAZIONE ACQUA REFRIGERATA	1