

RIVERSIBILITY

PARCO FLUVIALE DEL BISENZIO NELLA CITTA' DI PRATO

Assessore all'Urbanistica e ai Lavori Pubblici
Arch. Valerio Barberis

Assessore all'Ambiente e alla Mobilità
Arch. Filippo Alessi



Servizio Governo del Territorio
Il Dirigente del Servizio
Arch. Riccardo Pecorario

Responsabile Unico del Procedimento
Arch. Riccardo Pecorario

Il Coordinatore del Progetto
Arch. Maurizio Silvetti

Supporto al RUP
Arch. Caterina Bruschi

TAVOLA: PT-08	PROGETTO ESECUTIVO	TITOLO: STADIO ARCHITETTONICO
SCALA: varie	DATA: SETTEMBRE 2017	
PROGETTISTI Progetto: Ing. Paolo Lo Iacono per gli aspetti tecnici e realistici Arch. Lorenzo Castellani per l'efficiamento energetico Geom. Gerarda Del Reno per abbattimento barriere architettoniche Geom. Alessandro Bernocchi per piano di sicurezza e coordinamento		
Collaboratori: Geom. Massimo Falcini Arch. Silvia Grazzini Arch. Martina Melani Arch. Lorenzo Vacirca Dott. Martina Santoro Ing. Samuele Garitano Geom. Antonio Castiglia Ing. Serena Grassi Arch. Roberto Russo		
Tiracini: Arch. Giulia Mancini Arch. Shirin Amiri		

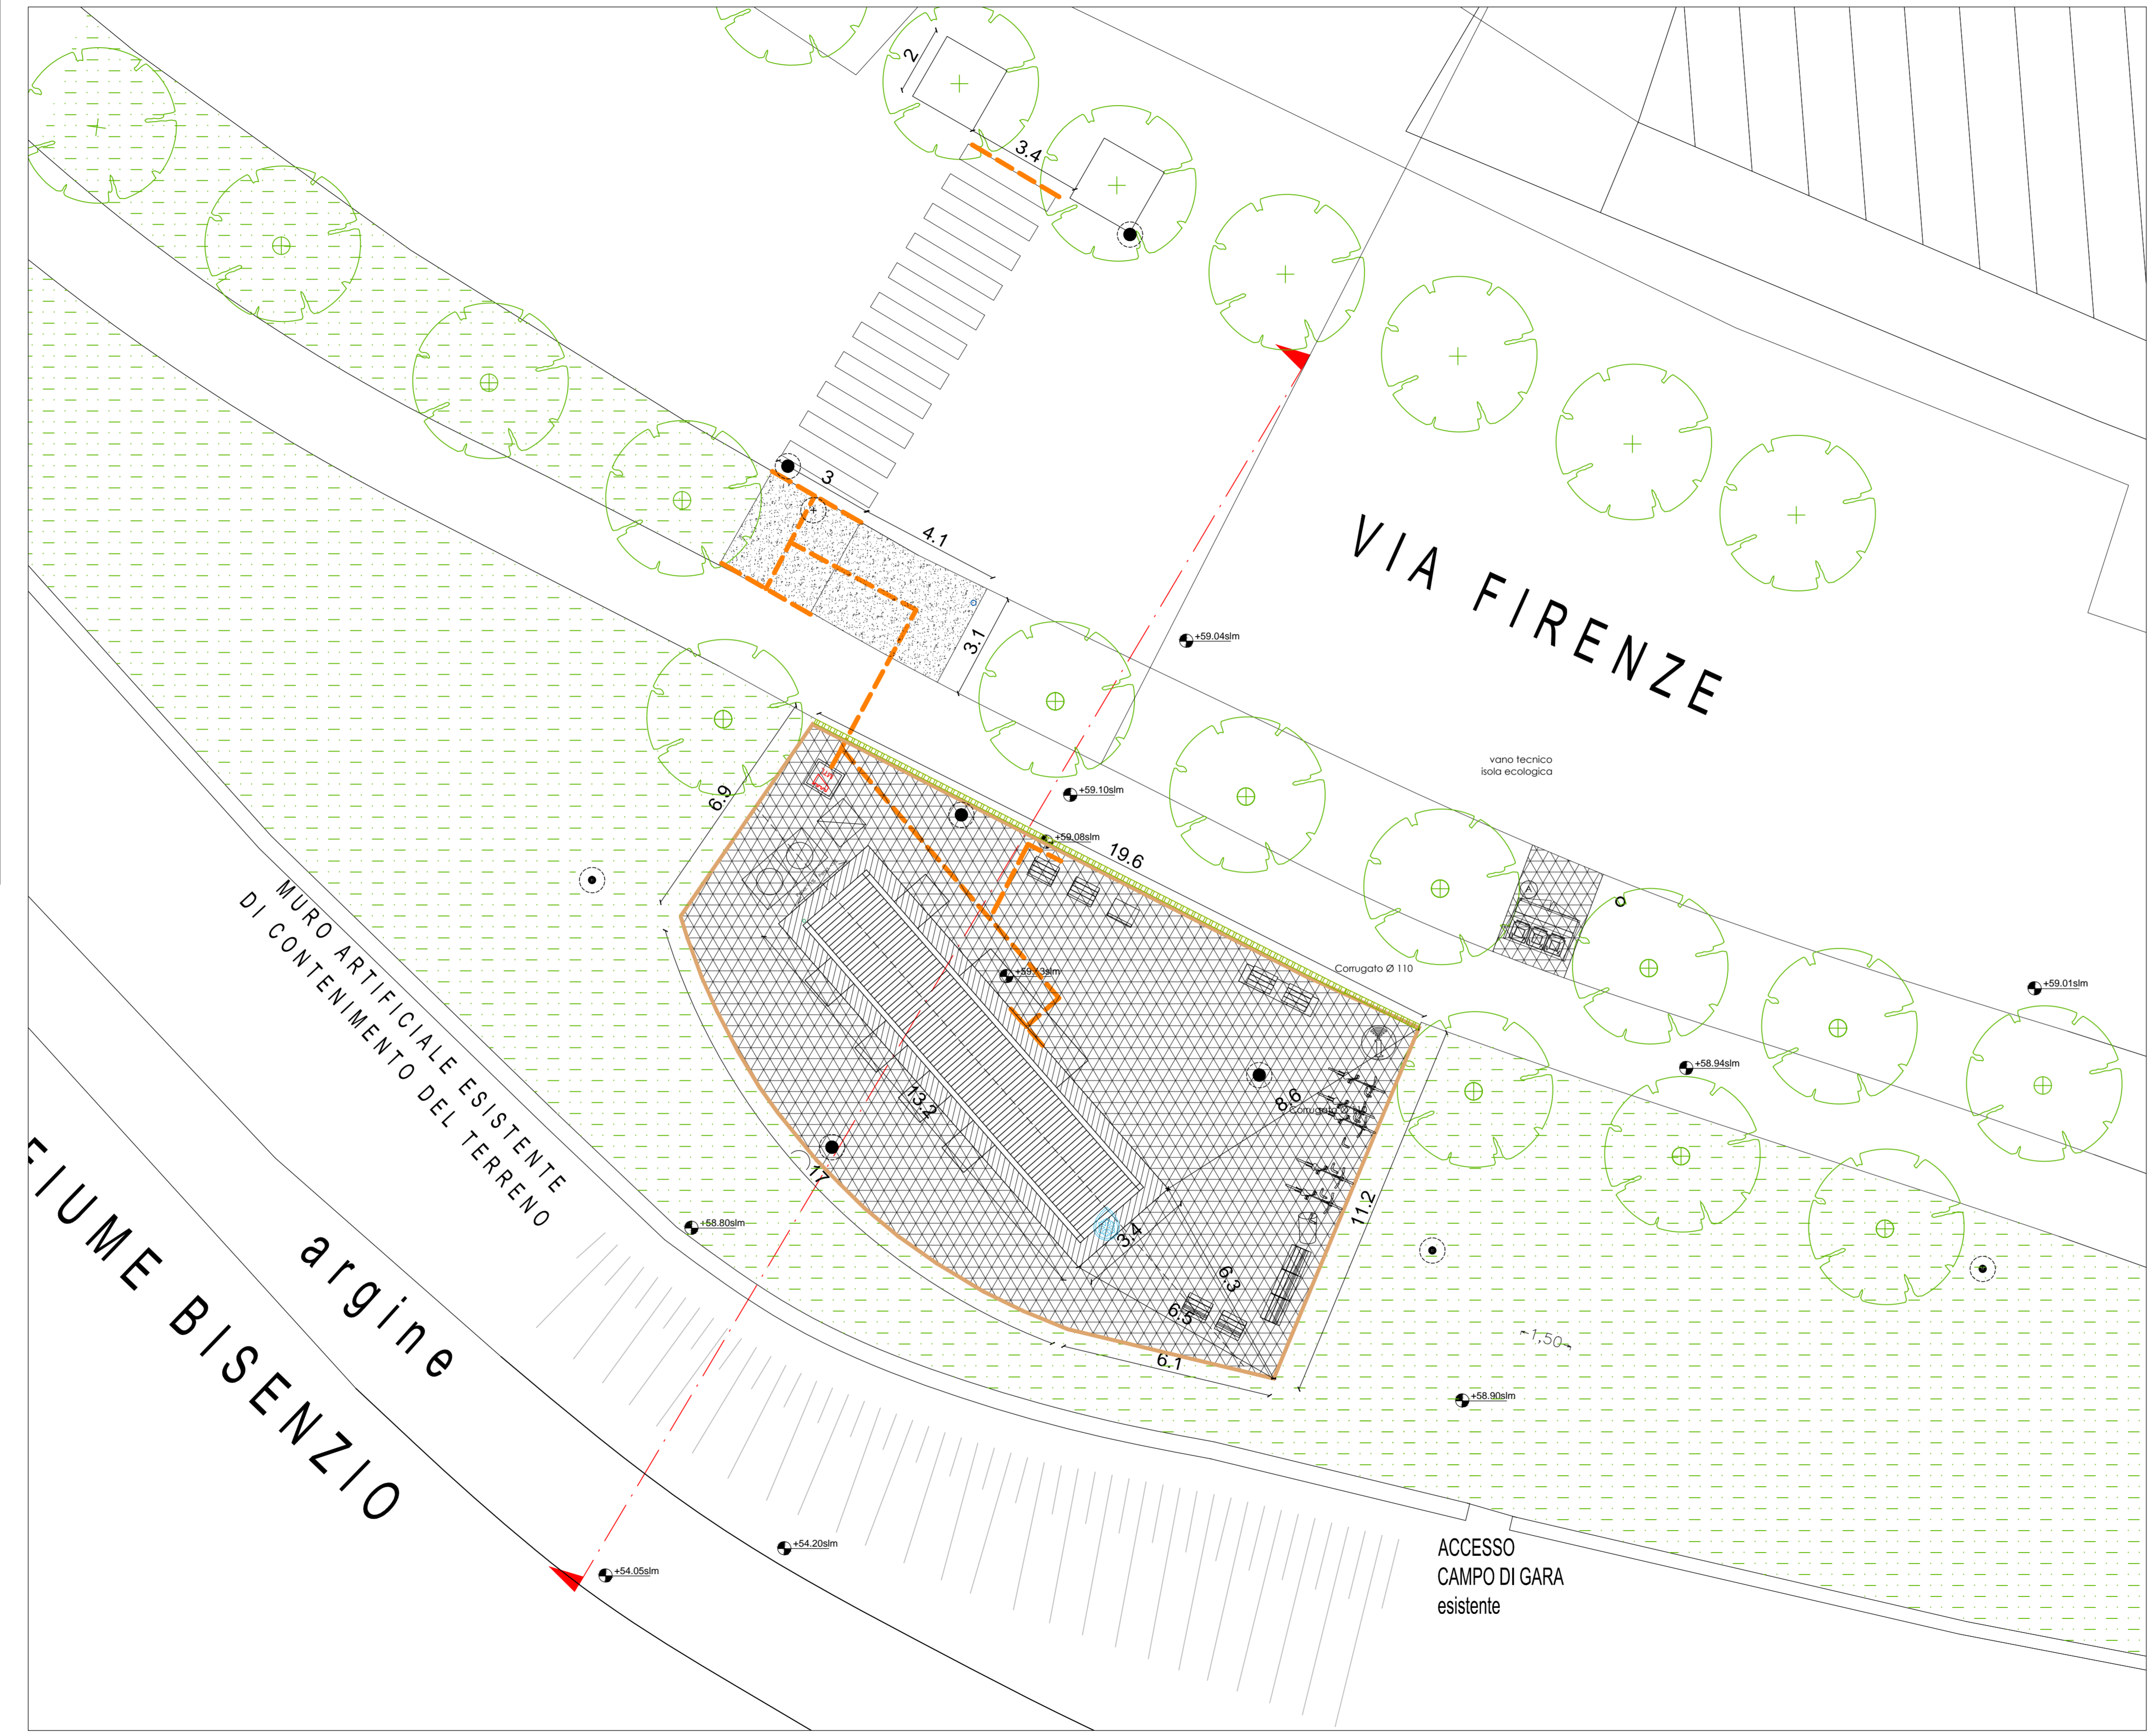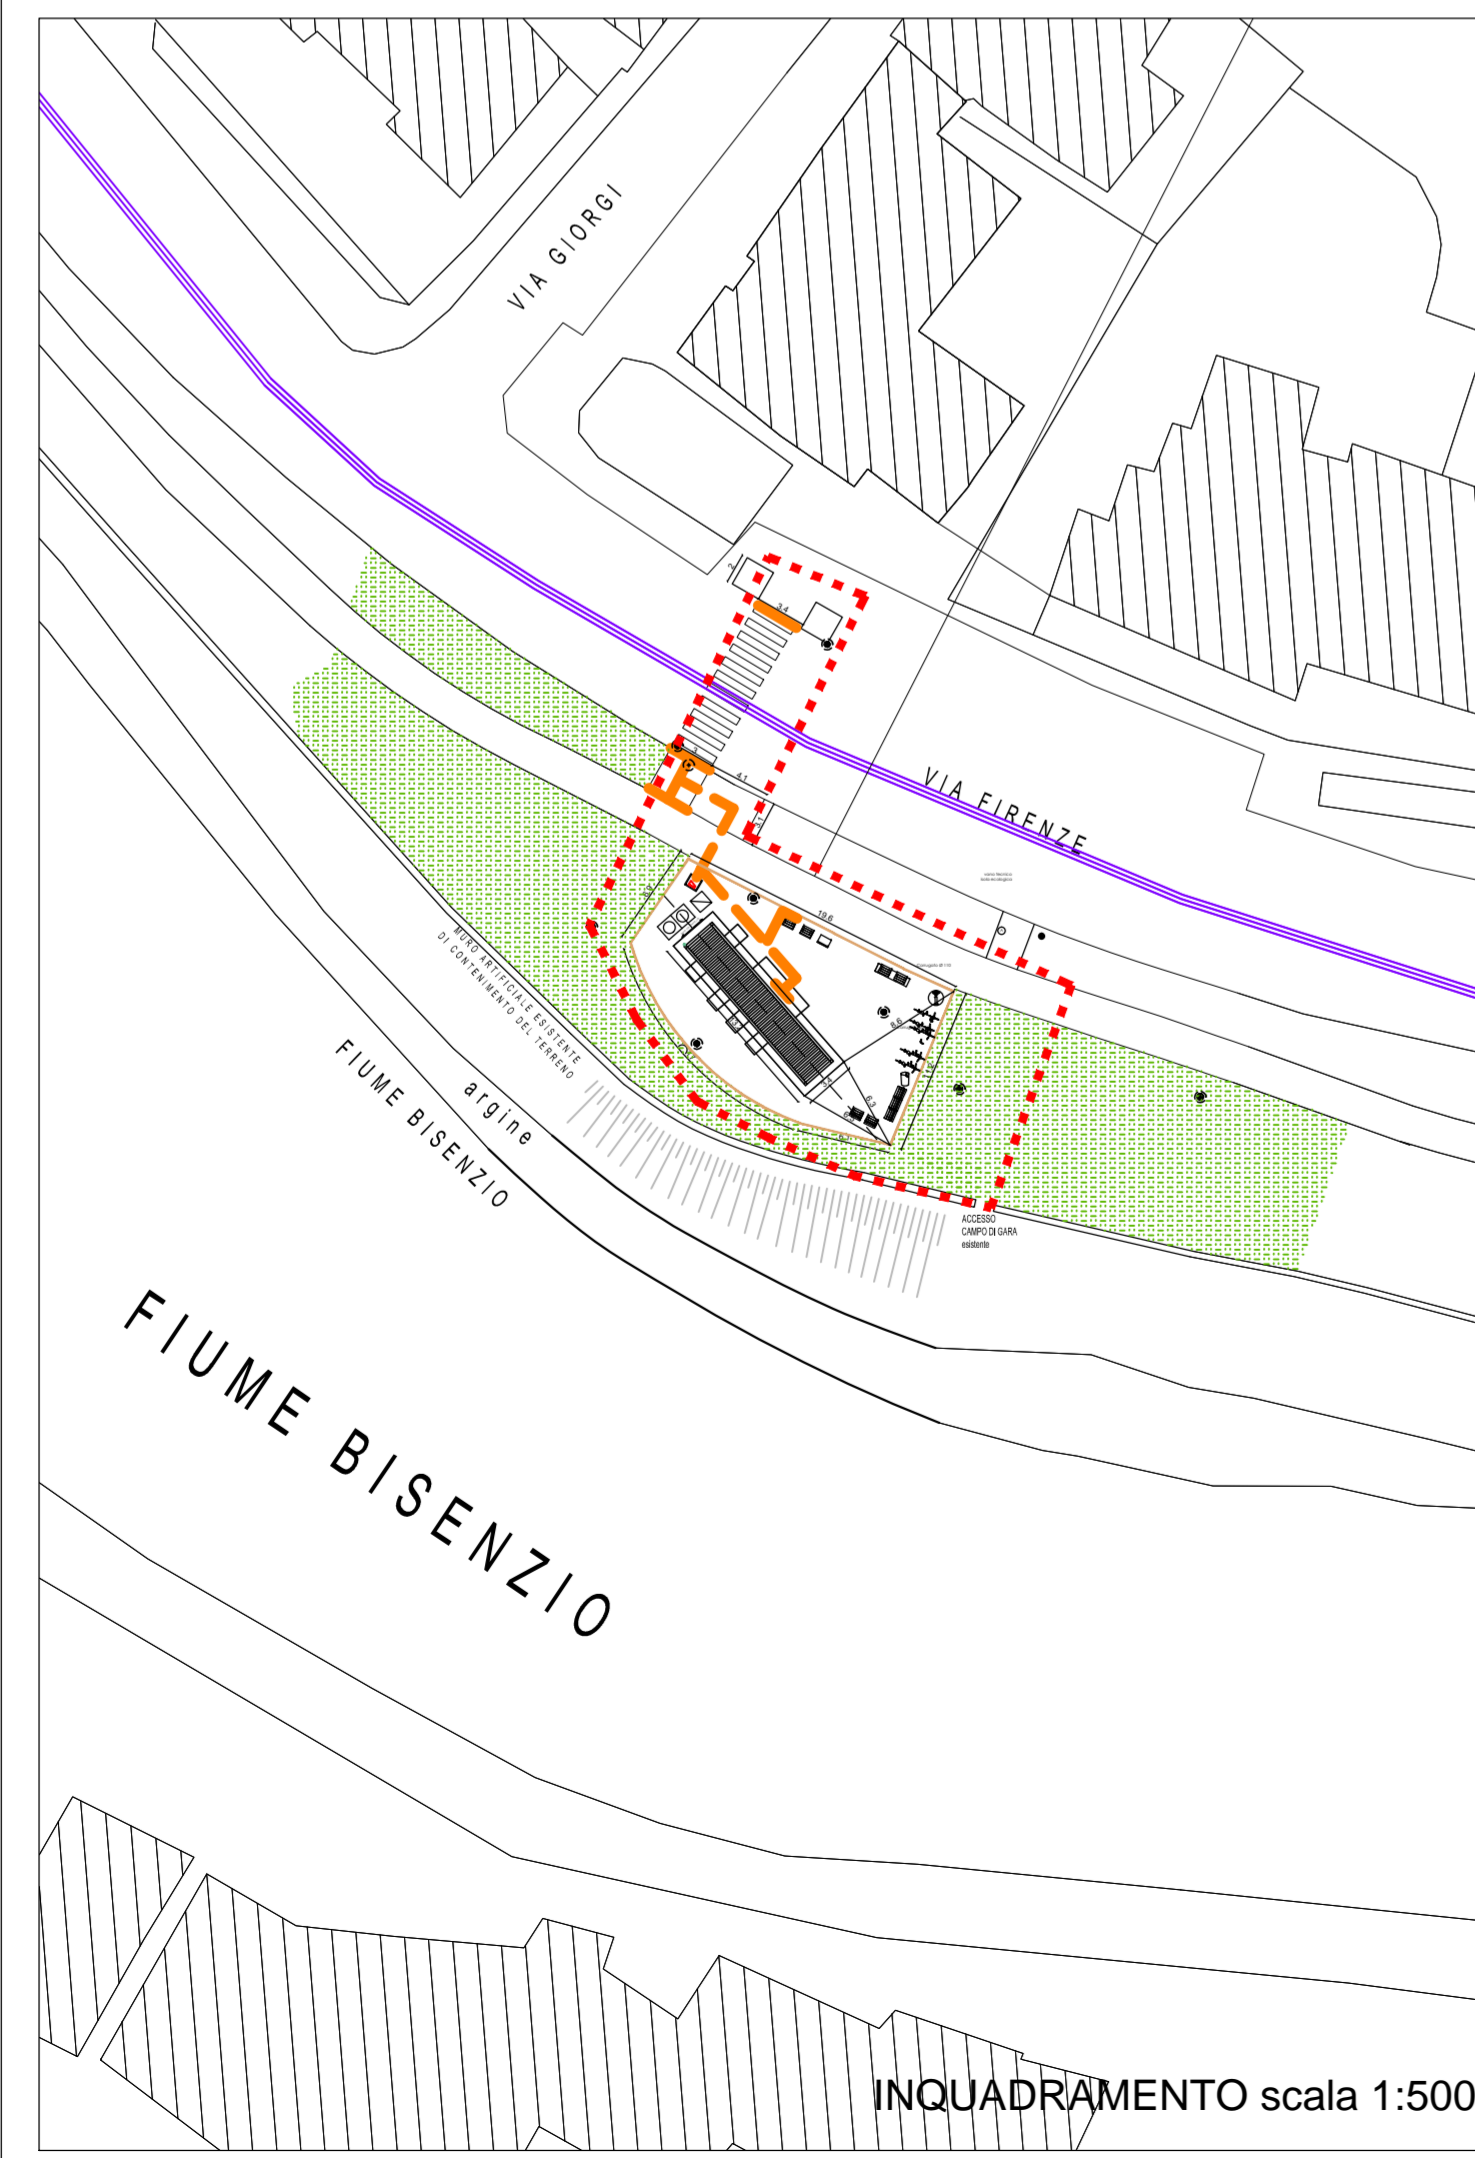

- OPERE EDILI**
- PAVIMENTAZIONE IN CLS ARCHITETTONICO
 - PAVIMENTAZIONE IN ASFALTO
 - PAVIMENTAZIONE DRENANTE
 - GRIGIO IN ACCIAIO CORTEN
 - CANALETTA SCOLIO ACQUA PIOVANA CON ILLUMINAZIONE LED INCORPORATA
 - LOGO "RIVERSIBILITY" ESEGUITO MEDIANTE COLORAZIONE A TERRA
 - PORTA BICI NUOVA FORNITURA
 - PUNTO EROGAZIONE ACQUA REFRIGERATA

- ARREDI E ATTREZZATURE**
- TOTEM INFORMATIVO NUOVA FORNITURA (CON PREDISPOSIZIONE MULTIMEDIALE)
 - CESTINO NUOVA FORNITURA
 - N. 2 PANCHINA NUOVA FORNITURA TIPOLOGIA TIPO 3 (VEDI ABACCO)
 - N. 2 PANCHINA NUOVA FORNITURA TIPOLOGIA TIPO 4 (VEDI ABACCO)
 - N. 1 PANCHINA NUOVA FORNITURA TIPOLOGIA TIPO 8 (VEDI ABACCO)
 - N. 1 SPAZIO RISERVATO A DISABILI IN CARROZZINA COMPOSTO DA UN DISEGNO A TERRA E SCHEMALE DI APPOGGIO (TIPO 11 ABACCO)
 - N. 1 PANCHINA NUOVA FORNITURA TIPOLOGIA TIPO 4 (VEDI ABACCO)
 - VANO ALLOGGIAMENTO CONTAINERI E QUADRI

- PUBBLICA ILLUMINAZIONE**
- PUNTO LUCE ESISTENTE
 - NUOVO PUNTO LUCE P.L.
 - PUNTO LUCE ATTRAVERSAMENTI PEDONALI COMPLETO DI SEGNALETICA

ATTREZZATURE IPOVEDENTI

MAPPA TATTILE PER NON VEDENTI

PAVIMENTAZIONE LIVE IN PVC
pola della pavimentazione attraverso colorante o biodevole

Codice di direzione rettilinea	14,0 m
Codice pericolo veicolare	8,40 m
Codice di arresto pedonale	2,00 m
Codice di svolta obbligata	7,30 m
Codice di incrocio a T o a +	7,30 m
Alimentazione pedonale	
Mappe Tattili	

Codici di 1° LIVELLO

RETTILINEO, ARRESTO/PERICOLO

Codici di 2° LIVELLO

PERICOLO VEICOLARE, ATTENZIONE SERVIZIO, INCROCIO a + T, SVOLTA OBBLIGATA a 90°

Simboli generici

GUIDA NATURALE, TAGLIERE

Legenda Codici TAVOLE TATTILI

MTD Mappa Tattile a Parete, MTL Mappa Tattile su Leggio, TD Targa destinazione, MTB Mappa Tattile di Barriere, MTA Mappa Tattile Ascensore, TC Targhette su commando, MTW Mappa Tattile Bagno, TU Targa direzione uscita, TUL Targa dir. uscita su leggio

