

Progetto:  
**Riqualificazione di Piazza G.Borsi a Narnai**

Titolo:  
**Rilievo stato di fatto**

Fase: **Progetto definitivo - esecutivo**

Assessore all'Urbanistica e ai Lavori Pubblici **Valerio Barberis**  
Servizio Urbanistica  
Dirigente del Servizio **Francesco Caporaso**  
Responsabile Unico del Procedimento **Michela Brachi**

**Progettisti**

Progettista opere architettoniche  
**Massimo Fabbrì**  
**Michela Brachi**

Coordinatore sicurezza in fase di progettazione  
**Alessandro Pazzagli**

Coprogettazione opere architettoniche  
**Alessia Bettazzi**

Collaborazione  
**Irene Pannuto, Silvia Pinzauti,**  
**Roberta Russo, Viola Valeri**


Rilievo  
**Massimo Falcini**

Tavola: **n. 2**

Scala: **Varie**



© Copyright Comune di Prato - Servizio Lavori Pubblici  
è vietata la riproduzione anche parziale del documento  
data **Novembre 2016**

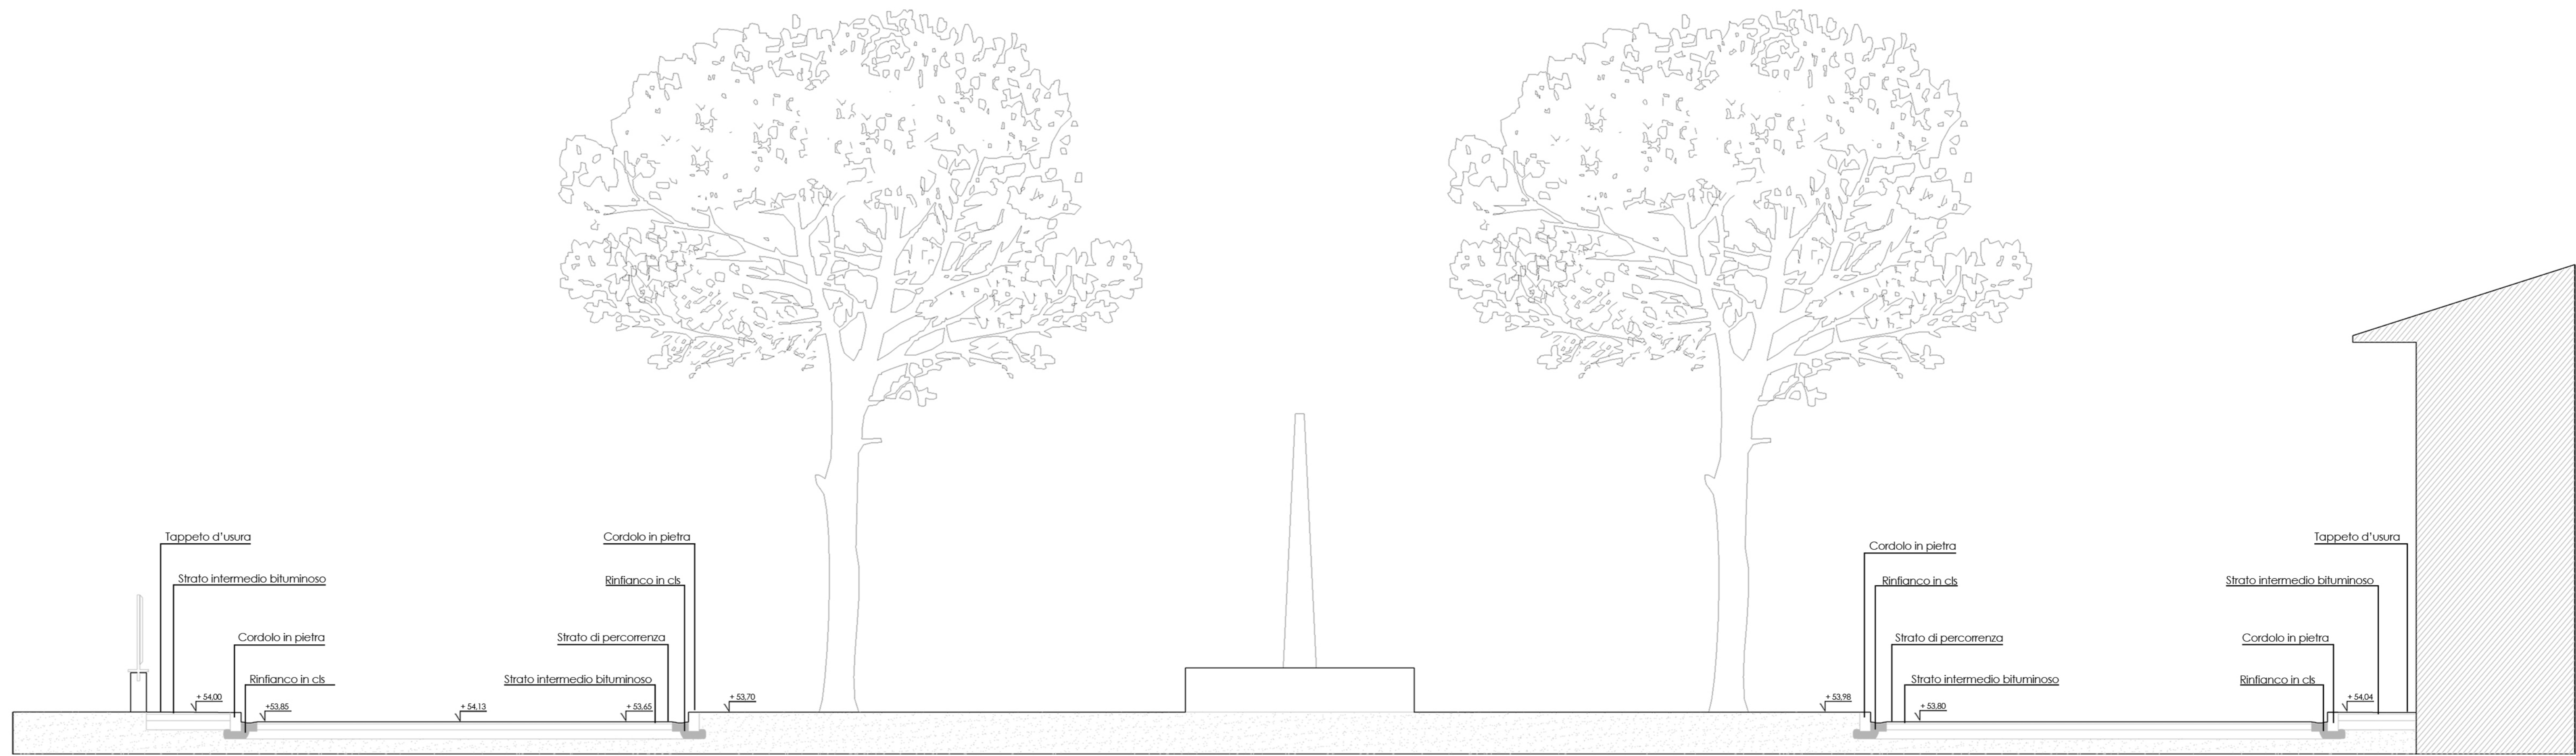

Sezione scala 1:50  
Tutte le quote sono calcolate dal livello del mare



Vista 1



Vista 2



Vista 3



Vista 4



Vista 5



Vista 6




Vista 7



Vista 8



Vista 9

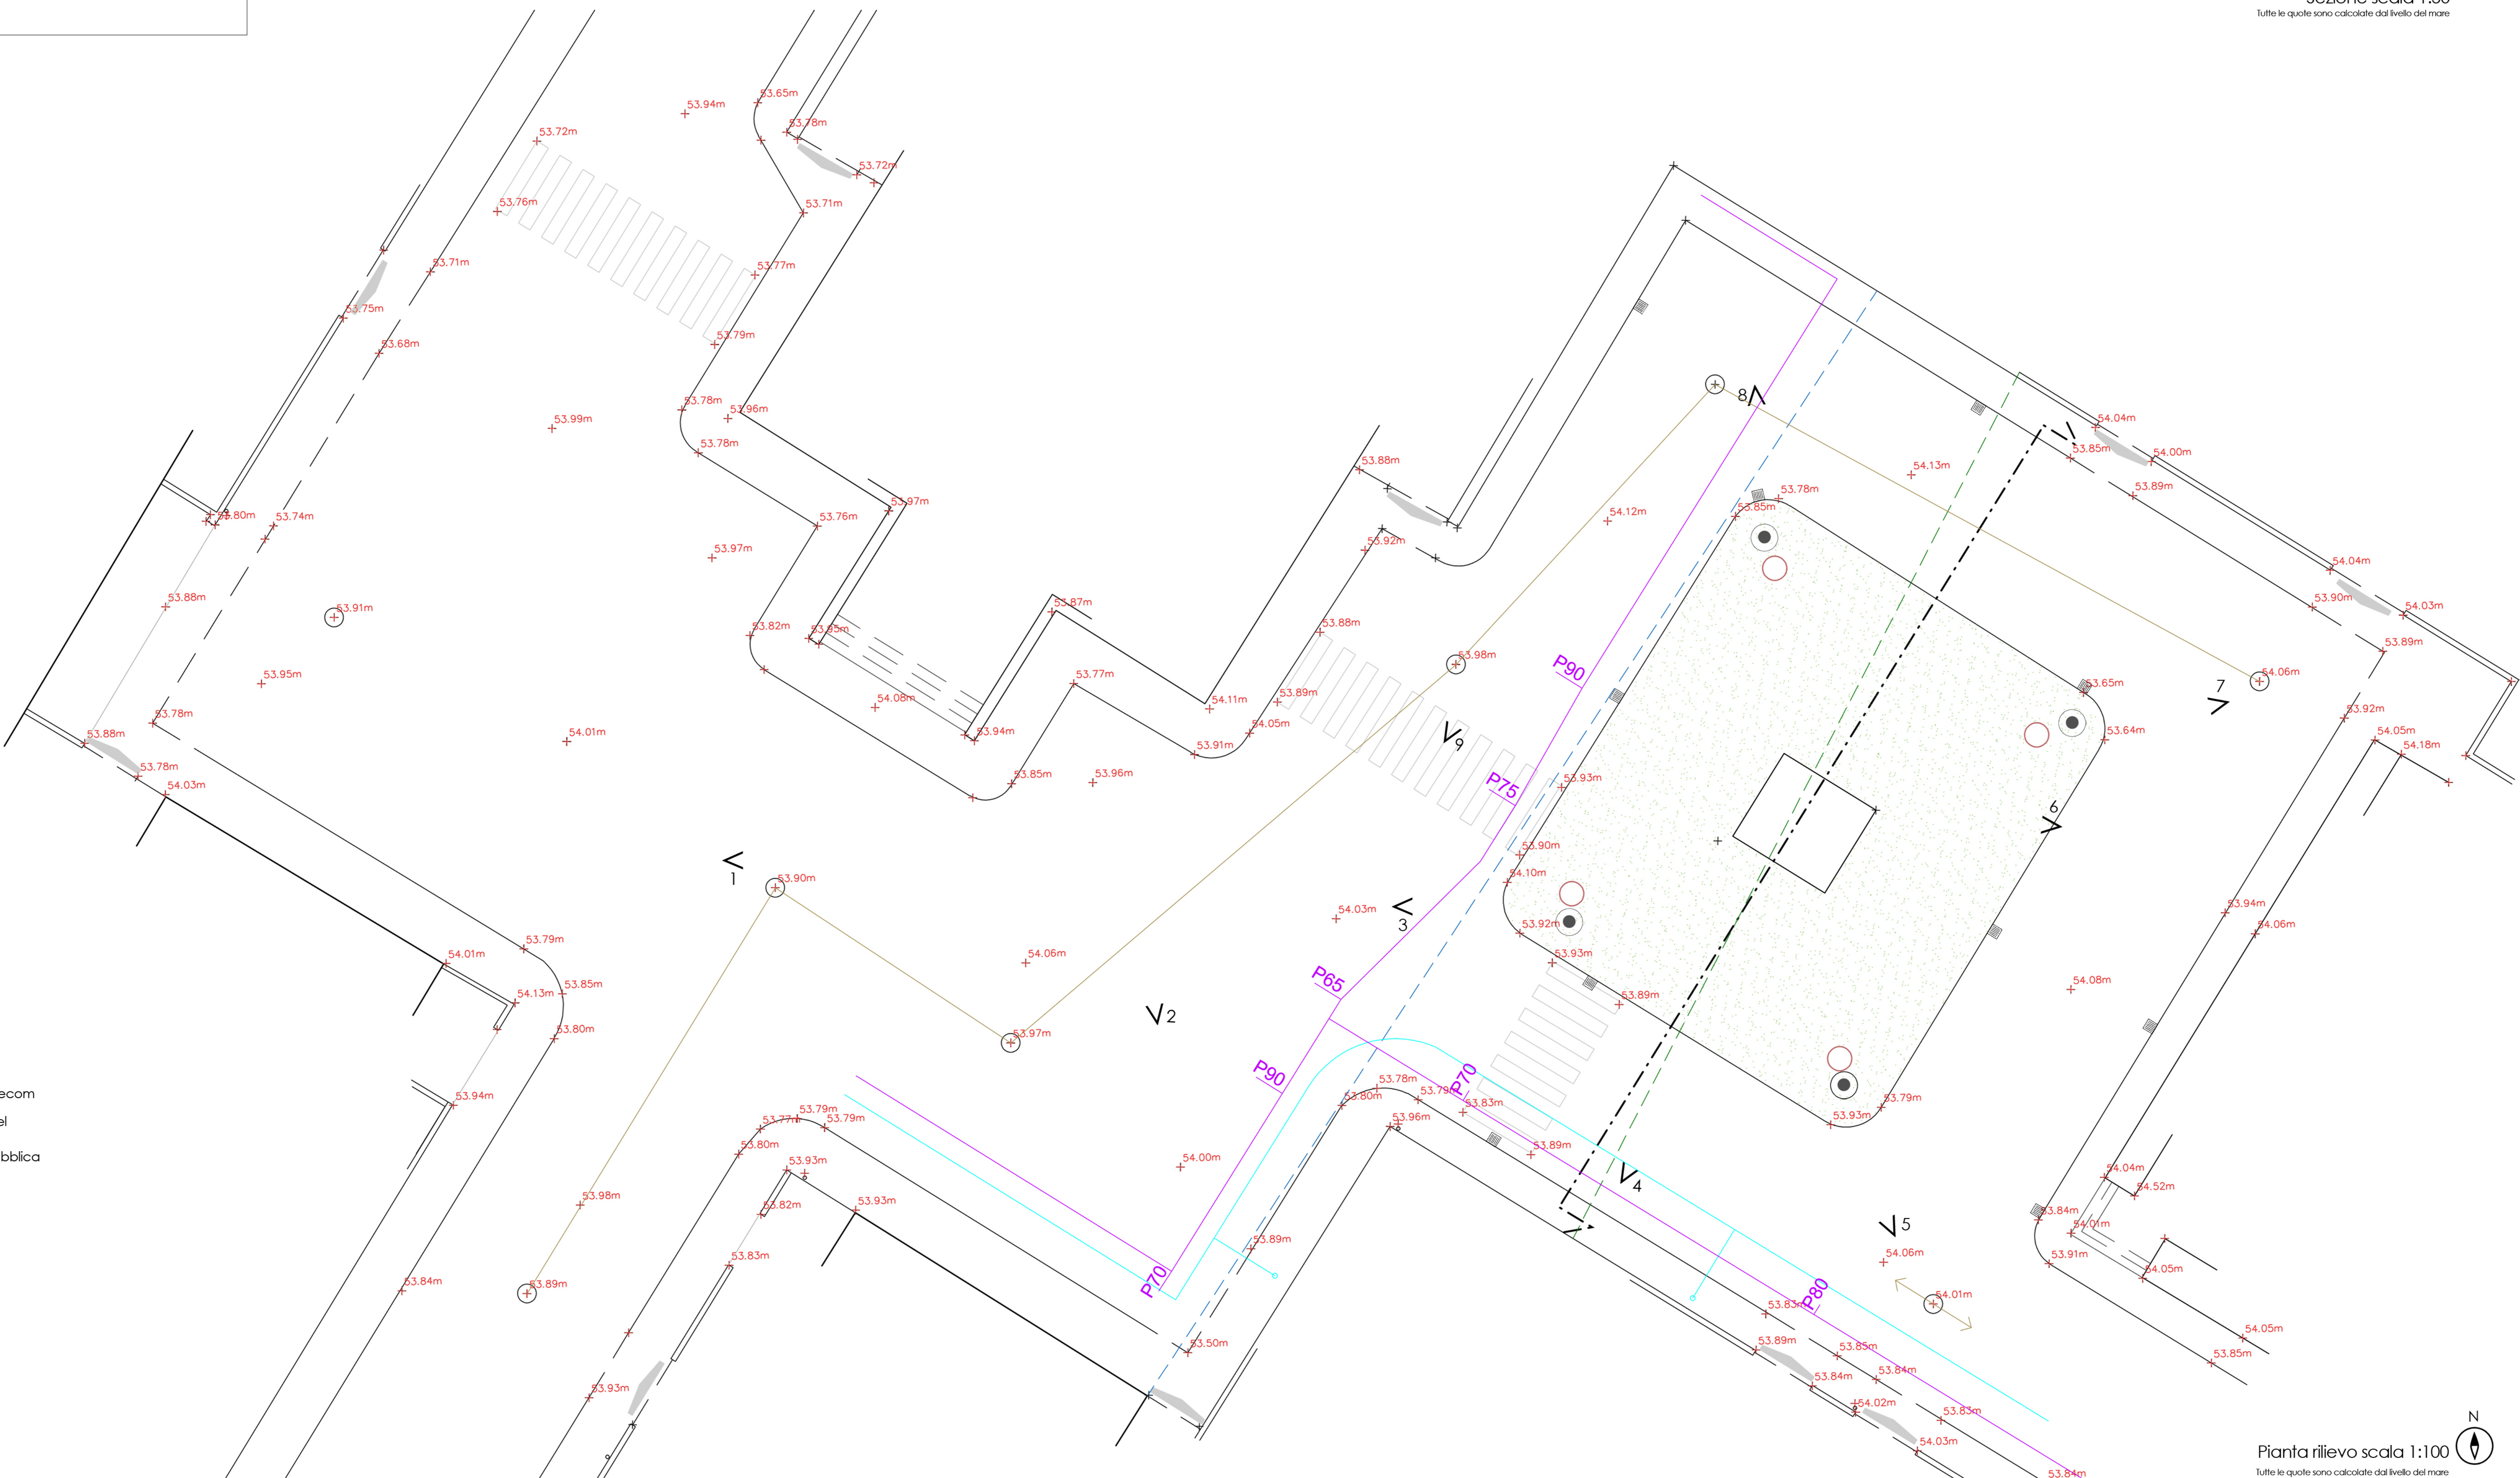

- LEGENDA**
- Rete gas
  - Rete idrica
  - Fognatura
  - Cavo aereo Telecom
  - Cavo aereo Enel
  - Illuminazione pubblica

Pianta rilievo scala 1:100  
Tutte le quote sono calcolate dal livello del mare