

Progetto:
Riqualificazione di Piazza G.Borsi a Narnai

Titolo:
Stato sovrapposto

Fase: Progetto definitivo - esecutivo

Assessore all'Urbanistica e ai Lavori Pubblici	Valerio Barberis
Servizio Urbanistica	
Dirigente del Servizio	Francesco Caporaso
Responsabile Unico del Procedimento	Michela Brachi

Progettisti

Progettista opere architettoniche
Massimo Fabbrì
Michela Brachi

Coordinatore sicurezza in fase di progettazione
Alessandro Pazzagli

Coprogettazione opere architettoniche
Alessia Bettazzi

Collaborazione
Irene Pannuto, Silvia Pinzauti,
Roberta Russo, Viola Valeri

Rilevo
Massimo Falcini

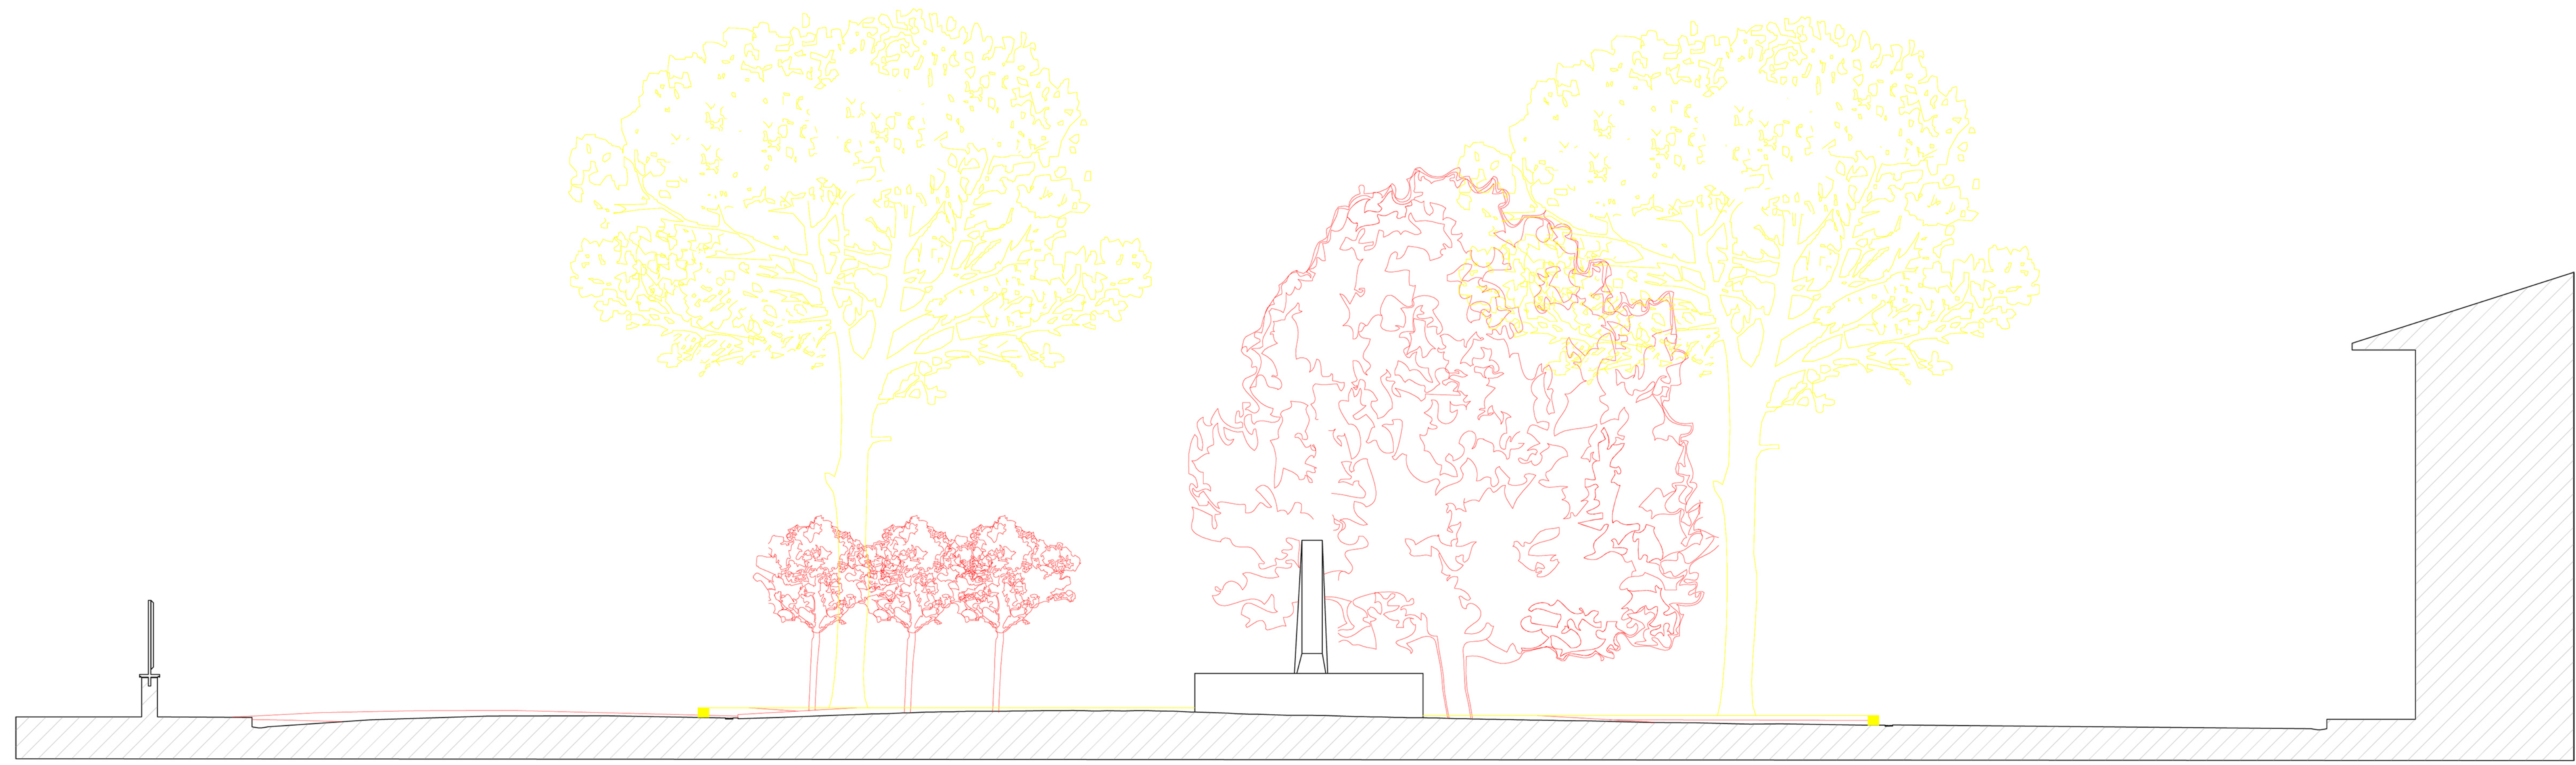


Tavola: n. 3


Scala: Varie

© Copyright Comune di Prato - Servizio Lavori Pubblici
 è vietata la riproduzione anche parziale del documento







data **Novembre 2016**

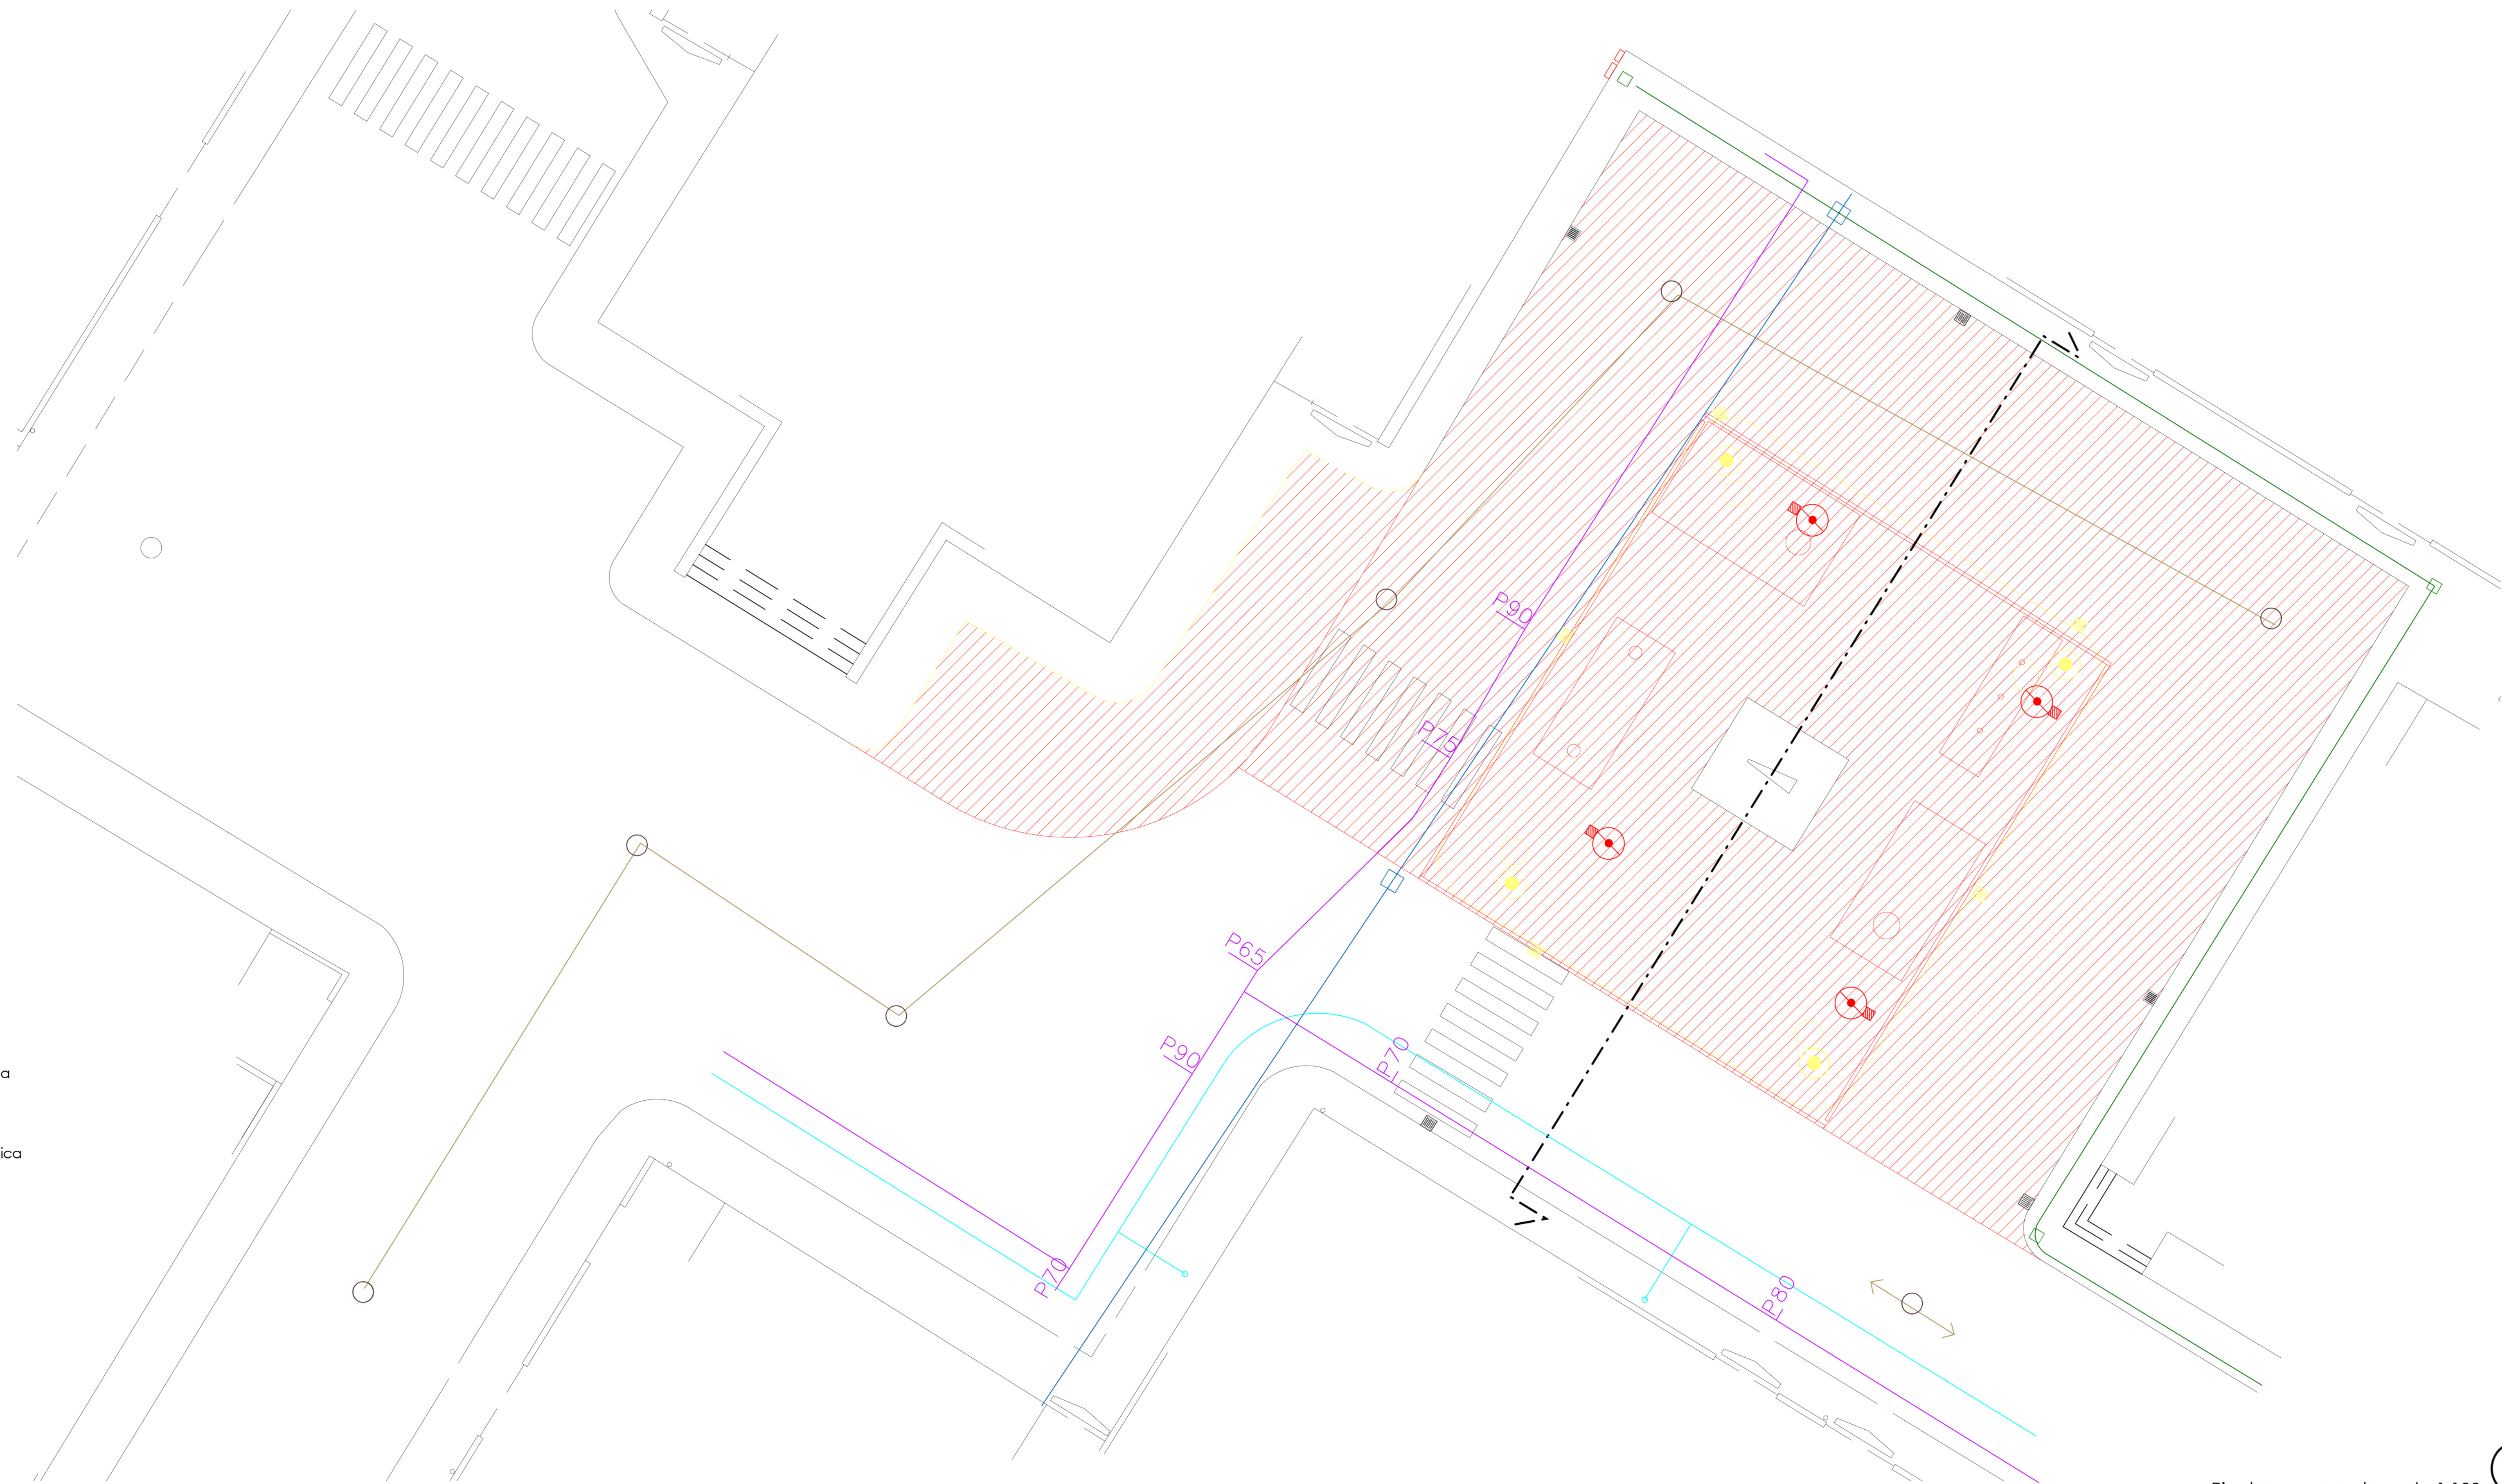

Sezione sovrapposto scala 1:50

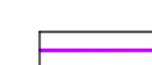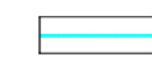

LEGENDA

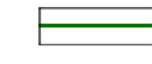-  Rete gas
-  Rete idrica
-  Fognatura
-  Nuova illuminazione pubblica
-  Nuovo percorso rete Enel
-  Nuovo percorso rete telefonica

Pianta sovrapposto scala 1:100

