

Progetto:
Riqualificazione di Piazza G.Borsi a Narnali

Titolo:
Planimetria di cantiere

Fase: **Progetto definitivo - esecutivo**

| | |
|--|---------------------------|
| Assessore all'Urbanistica e ai Lavori Pubblici | Valerio Barberis |
| Servizio Urbanistica | |
| Dirigente del Servizio | Francesco Caporaso |
| Responsabile Unico del Procedimento | Michela Brachi |

Progettisti

| | |
|---|--|
| Progettista opere architettoniche | Massimo Fabbri Michela Brachi |
| Coordinatore sicurezza in fase di progettazione | Alessandro Pazzagli |
| Coprogettazione opere architettoniche | Alessia Bettazzi |
| Collaborazione | Irene Pannuto, Silvia Pinzauti, Roberta Russo, Viola Valeri |




| | |
|---------|------------------------|
| Rilievo | Massimo Falcini |
|---------|------------------------|



Tavola: n. 9
 Scala: 1:100

© Copyright Comune di Prato - Servizio Lavori Pubblici
 è vietata la riproduzione anche parziale del documento

data **Novembre 2016**

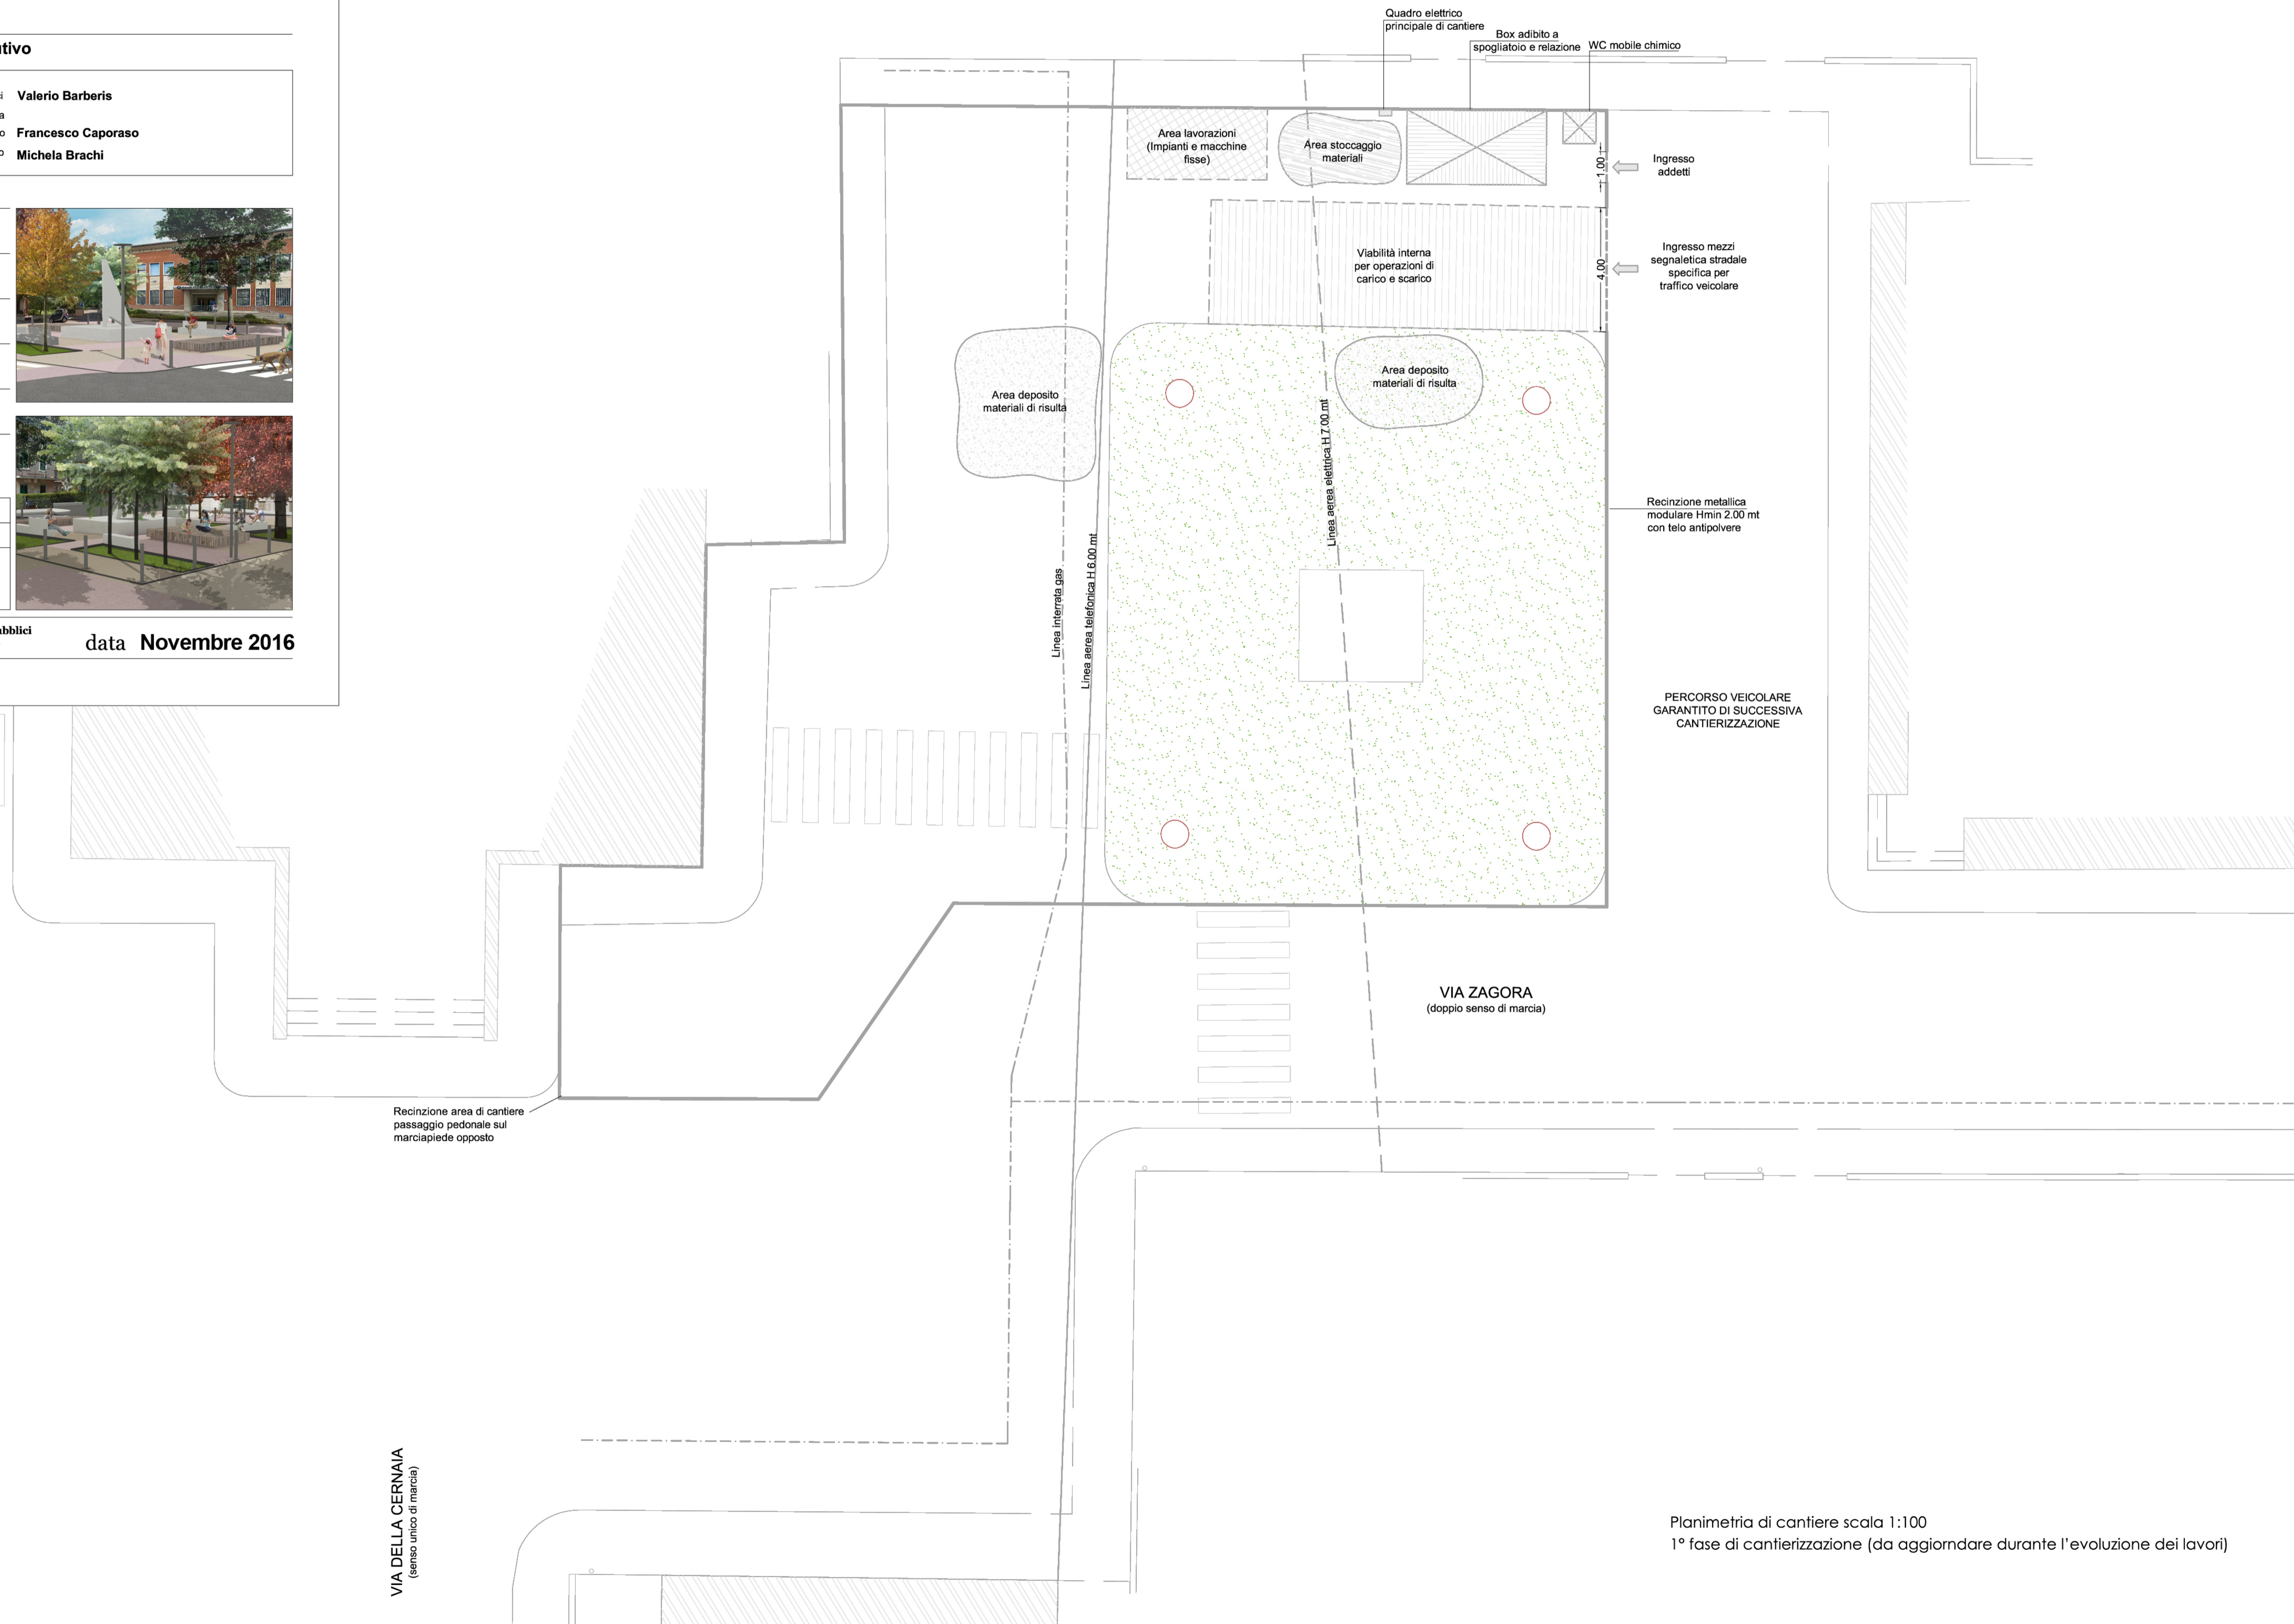

Planimetria di cantiere scala 1:100
 1° fase di cantierizzazione (da aggiornare durante l'evoluzione dei lavori)