




LEGENDA:

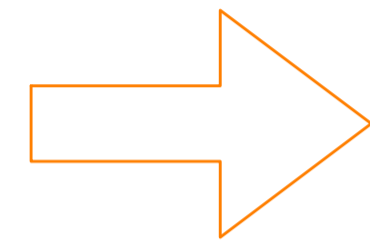

POSSIBILI DIREZIONI DI ESPANSIONE
PRIMO LOTTO

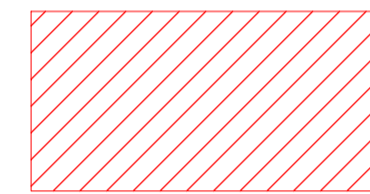

AREA DA DESTINARE A MENSA

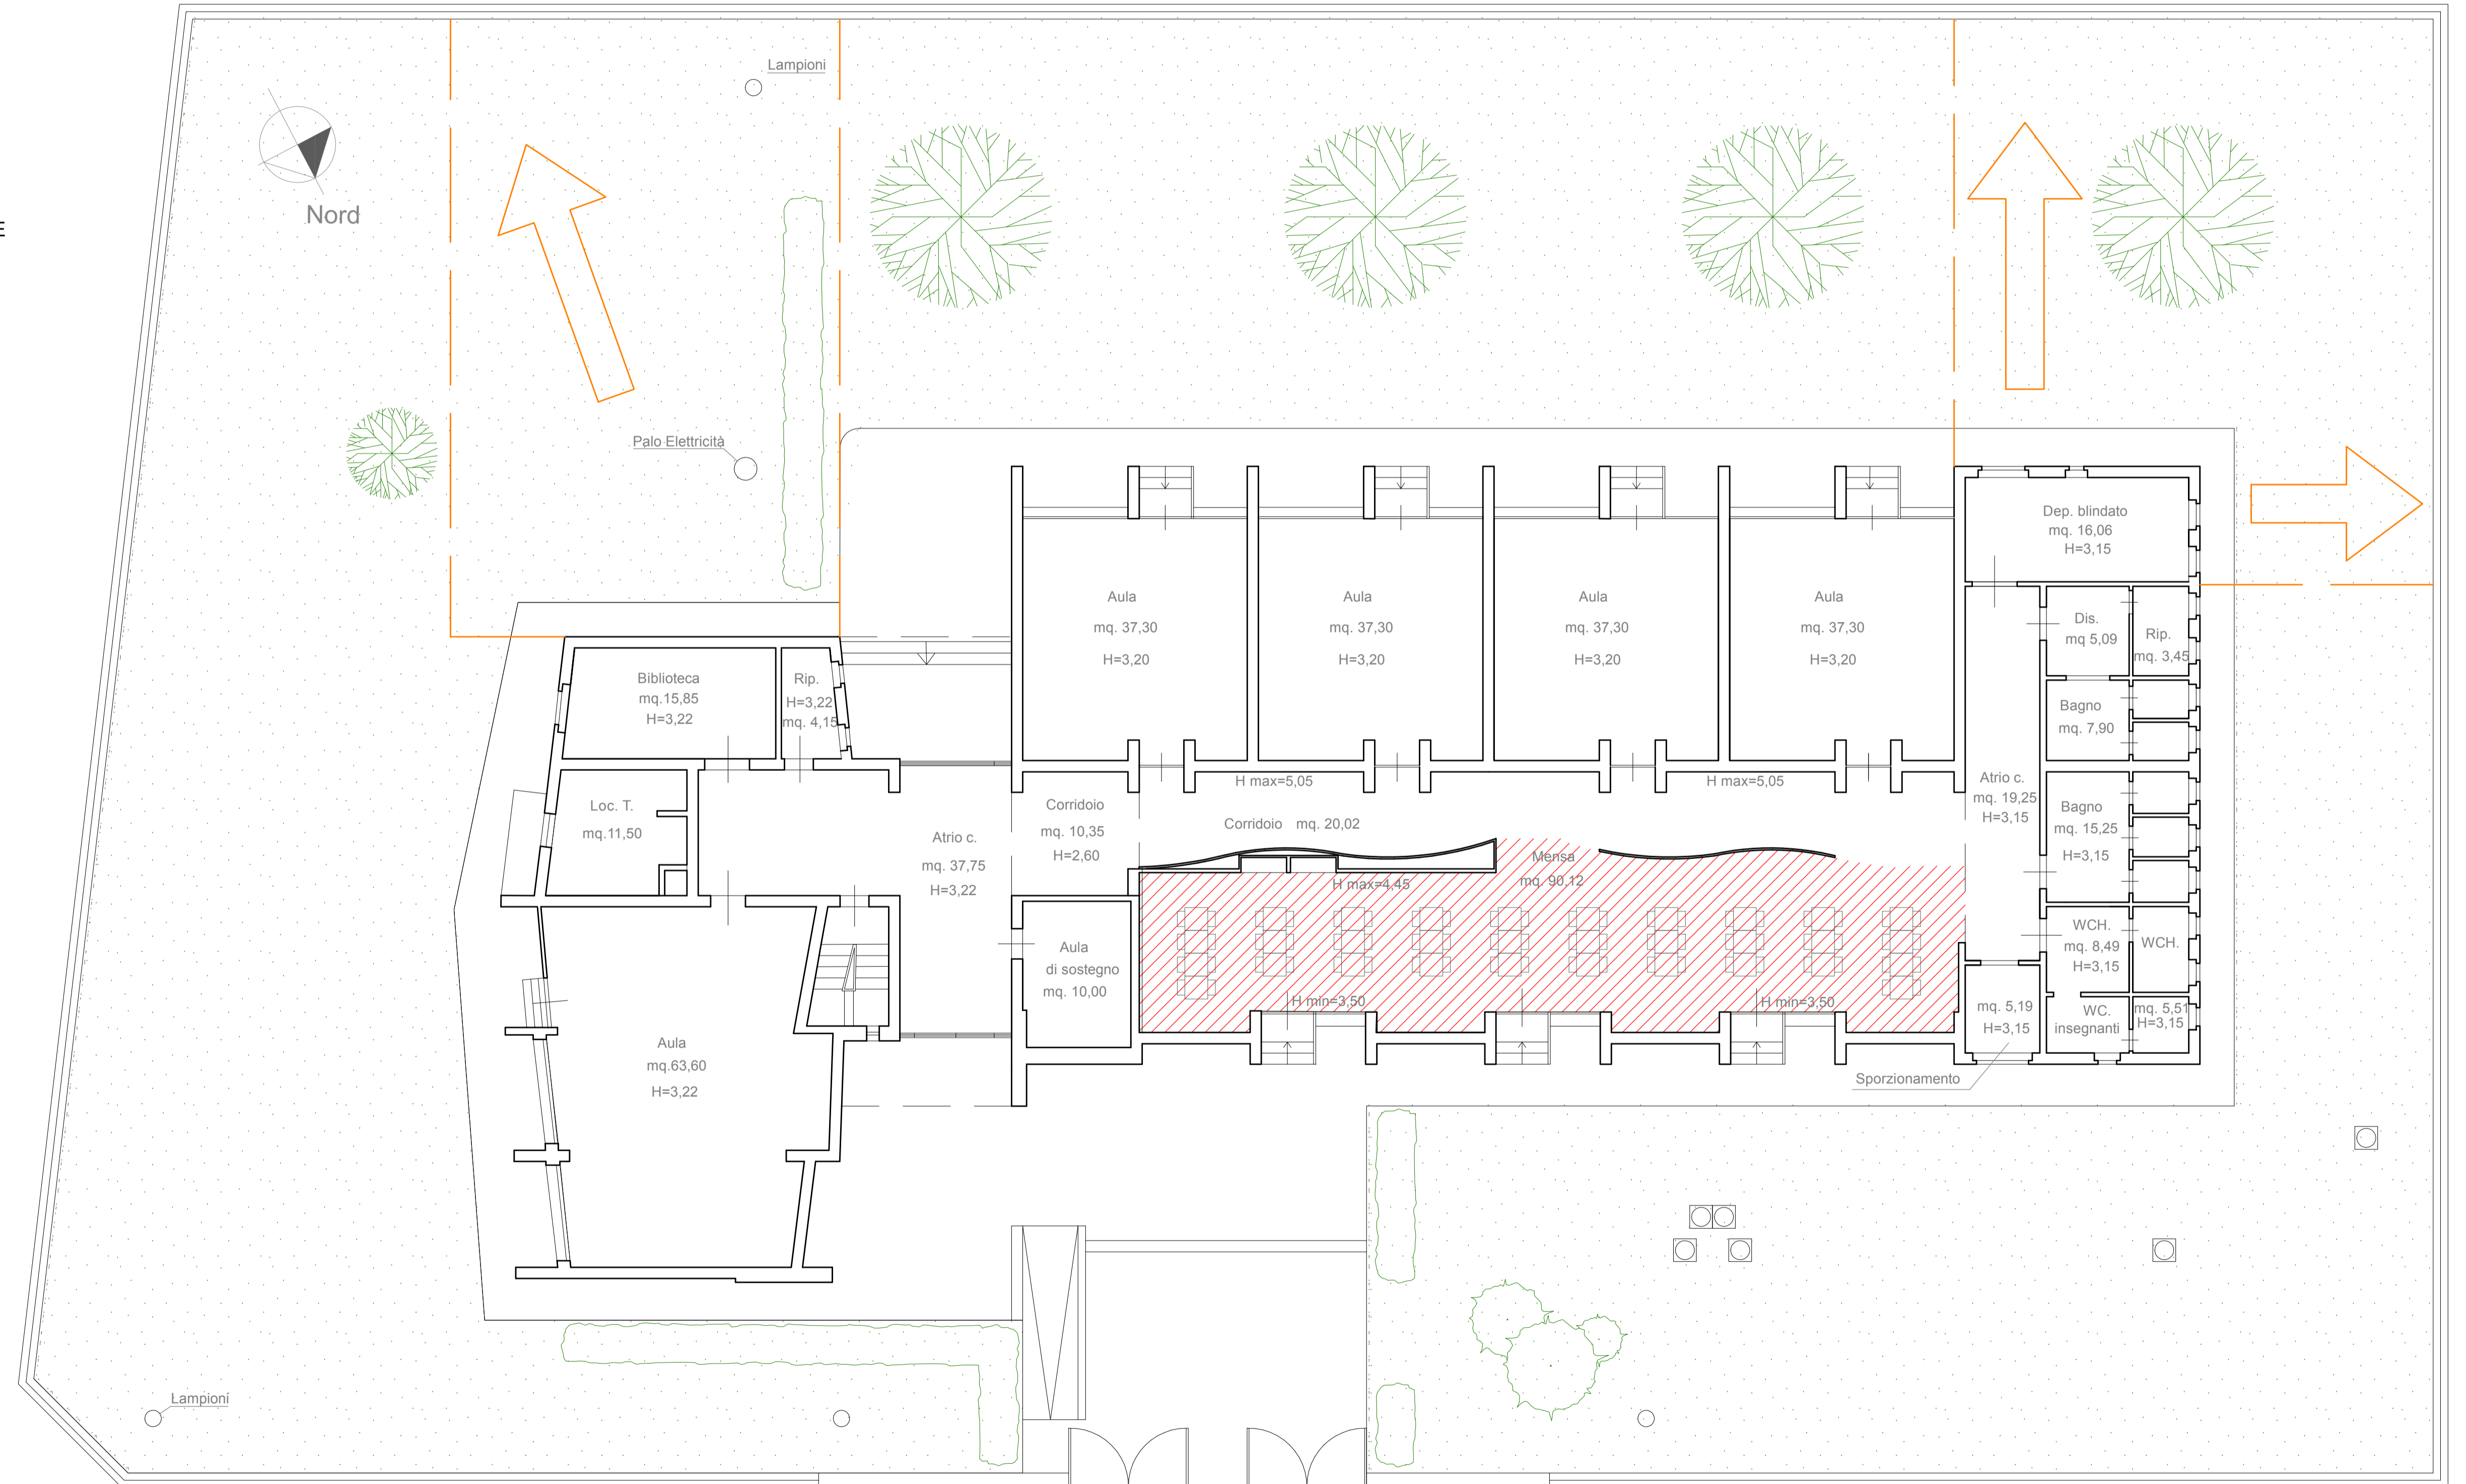

Pianta scuola primaria esistente "A. Bruni" con indicazione delle linee guida da seguire per la realizzazione del primo lotto - scala 1:100