

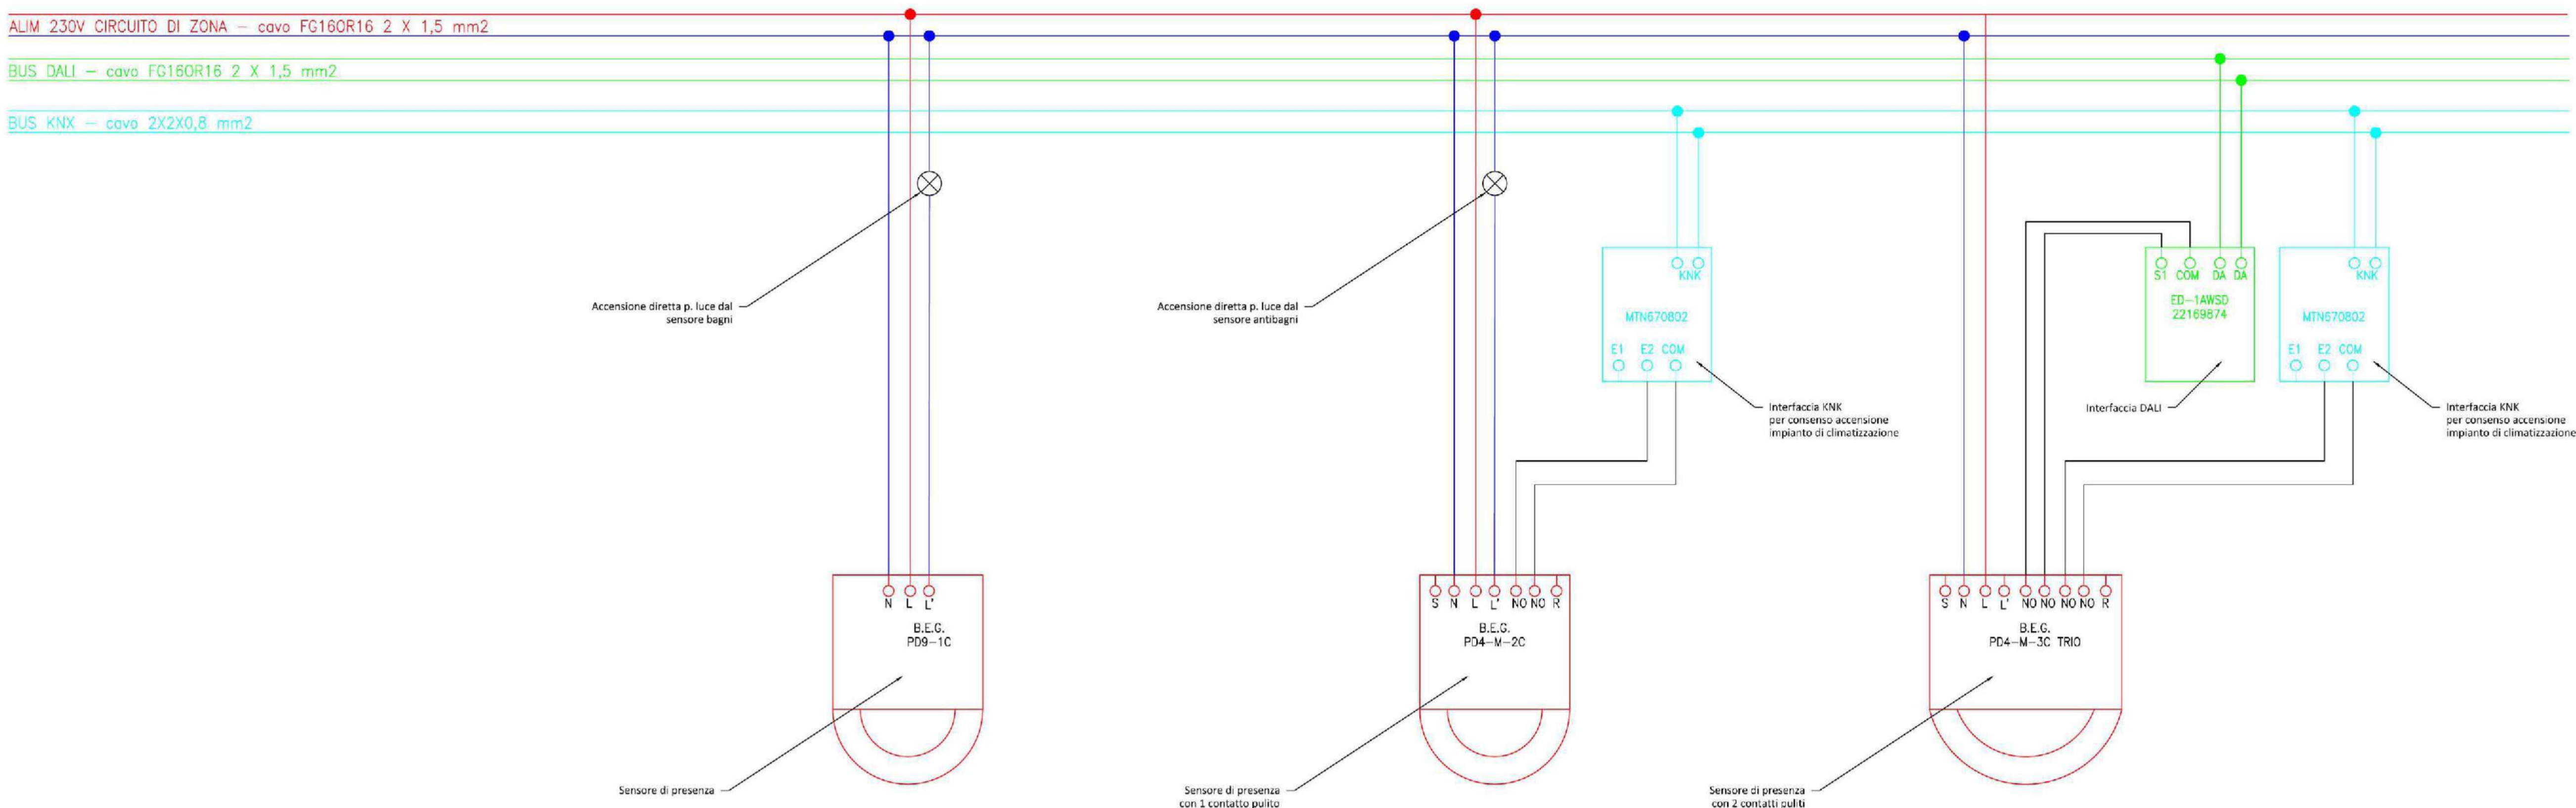


SCHEMA DI COLLEGAMENTO TRA  
SENSORE DI PRESENZA - INTERFACCIA DALI - INTERFACCIA KNX

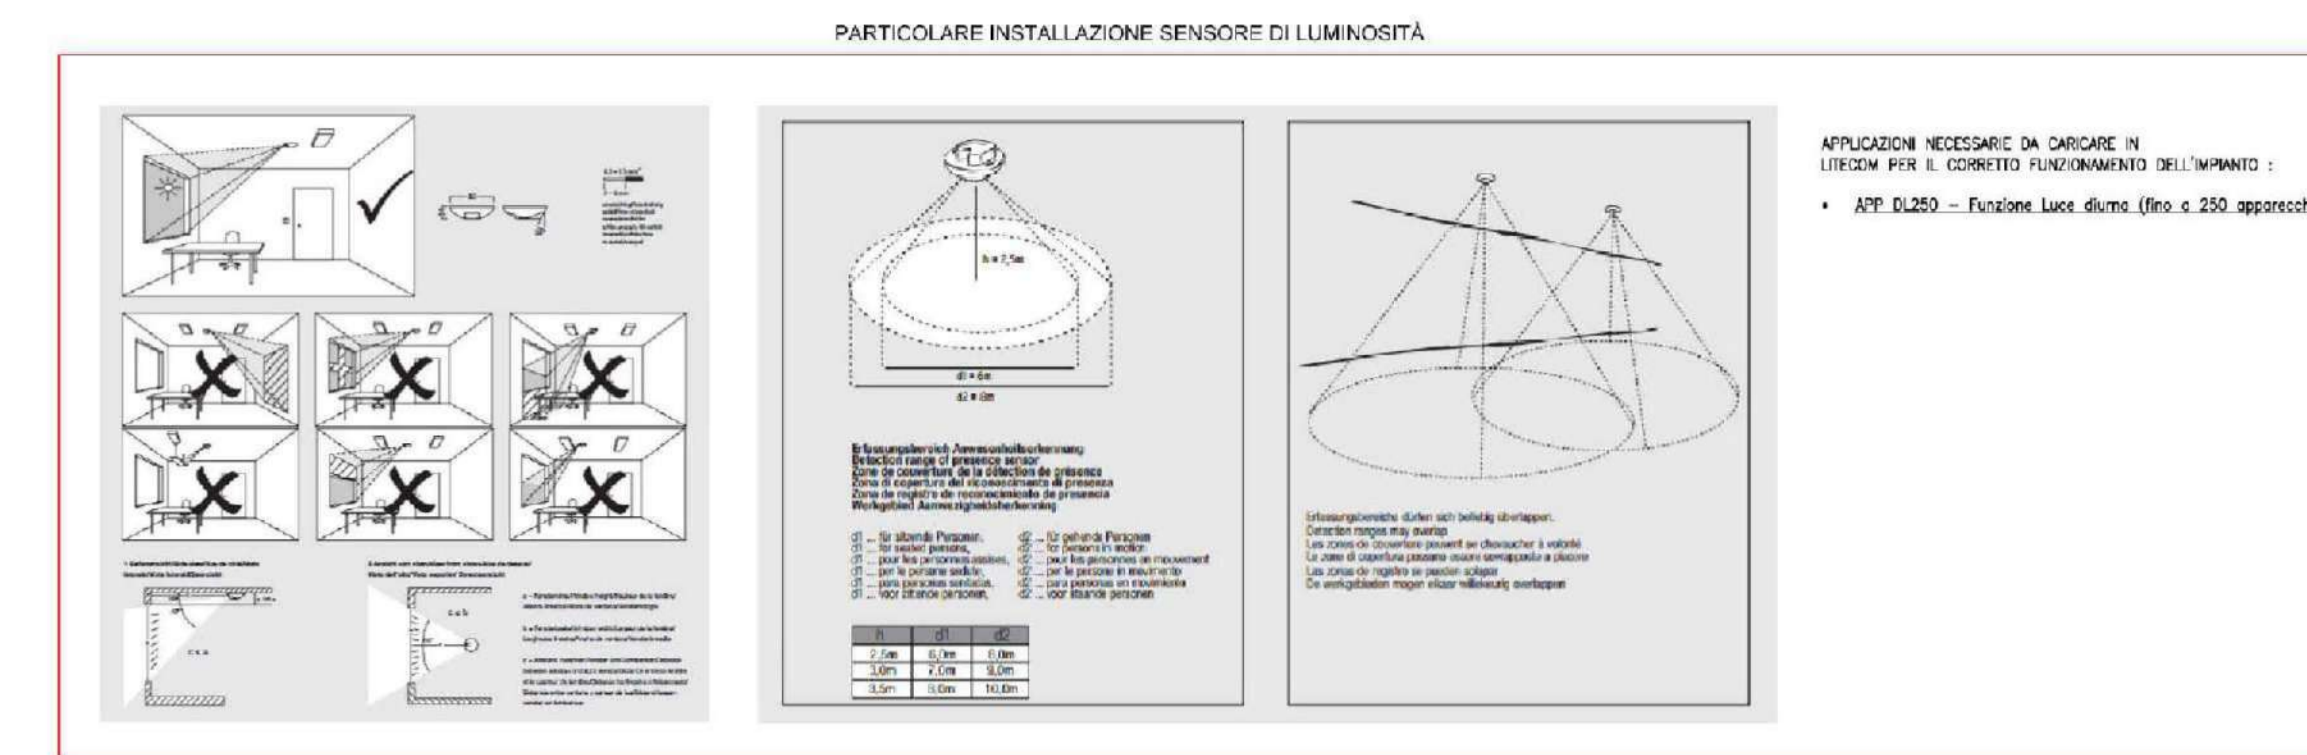

SCHEMA TIPICO DI COLLEGAMENTO IMPIANTO DI GESTIONE ILLUMINAZIONE ORDINARIA  
TIPO ZUMTOBEL O SIMILARE

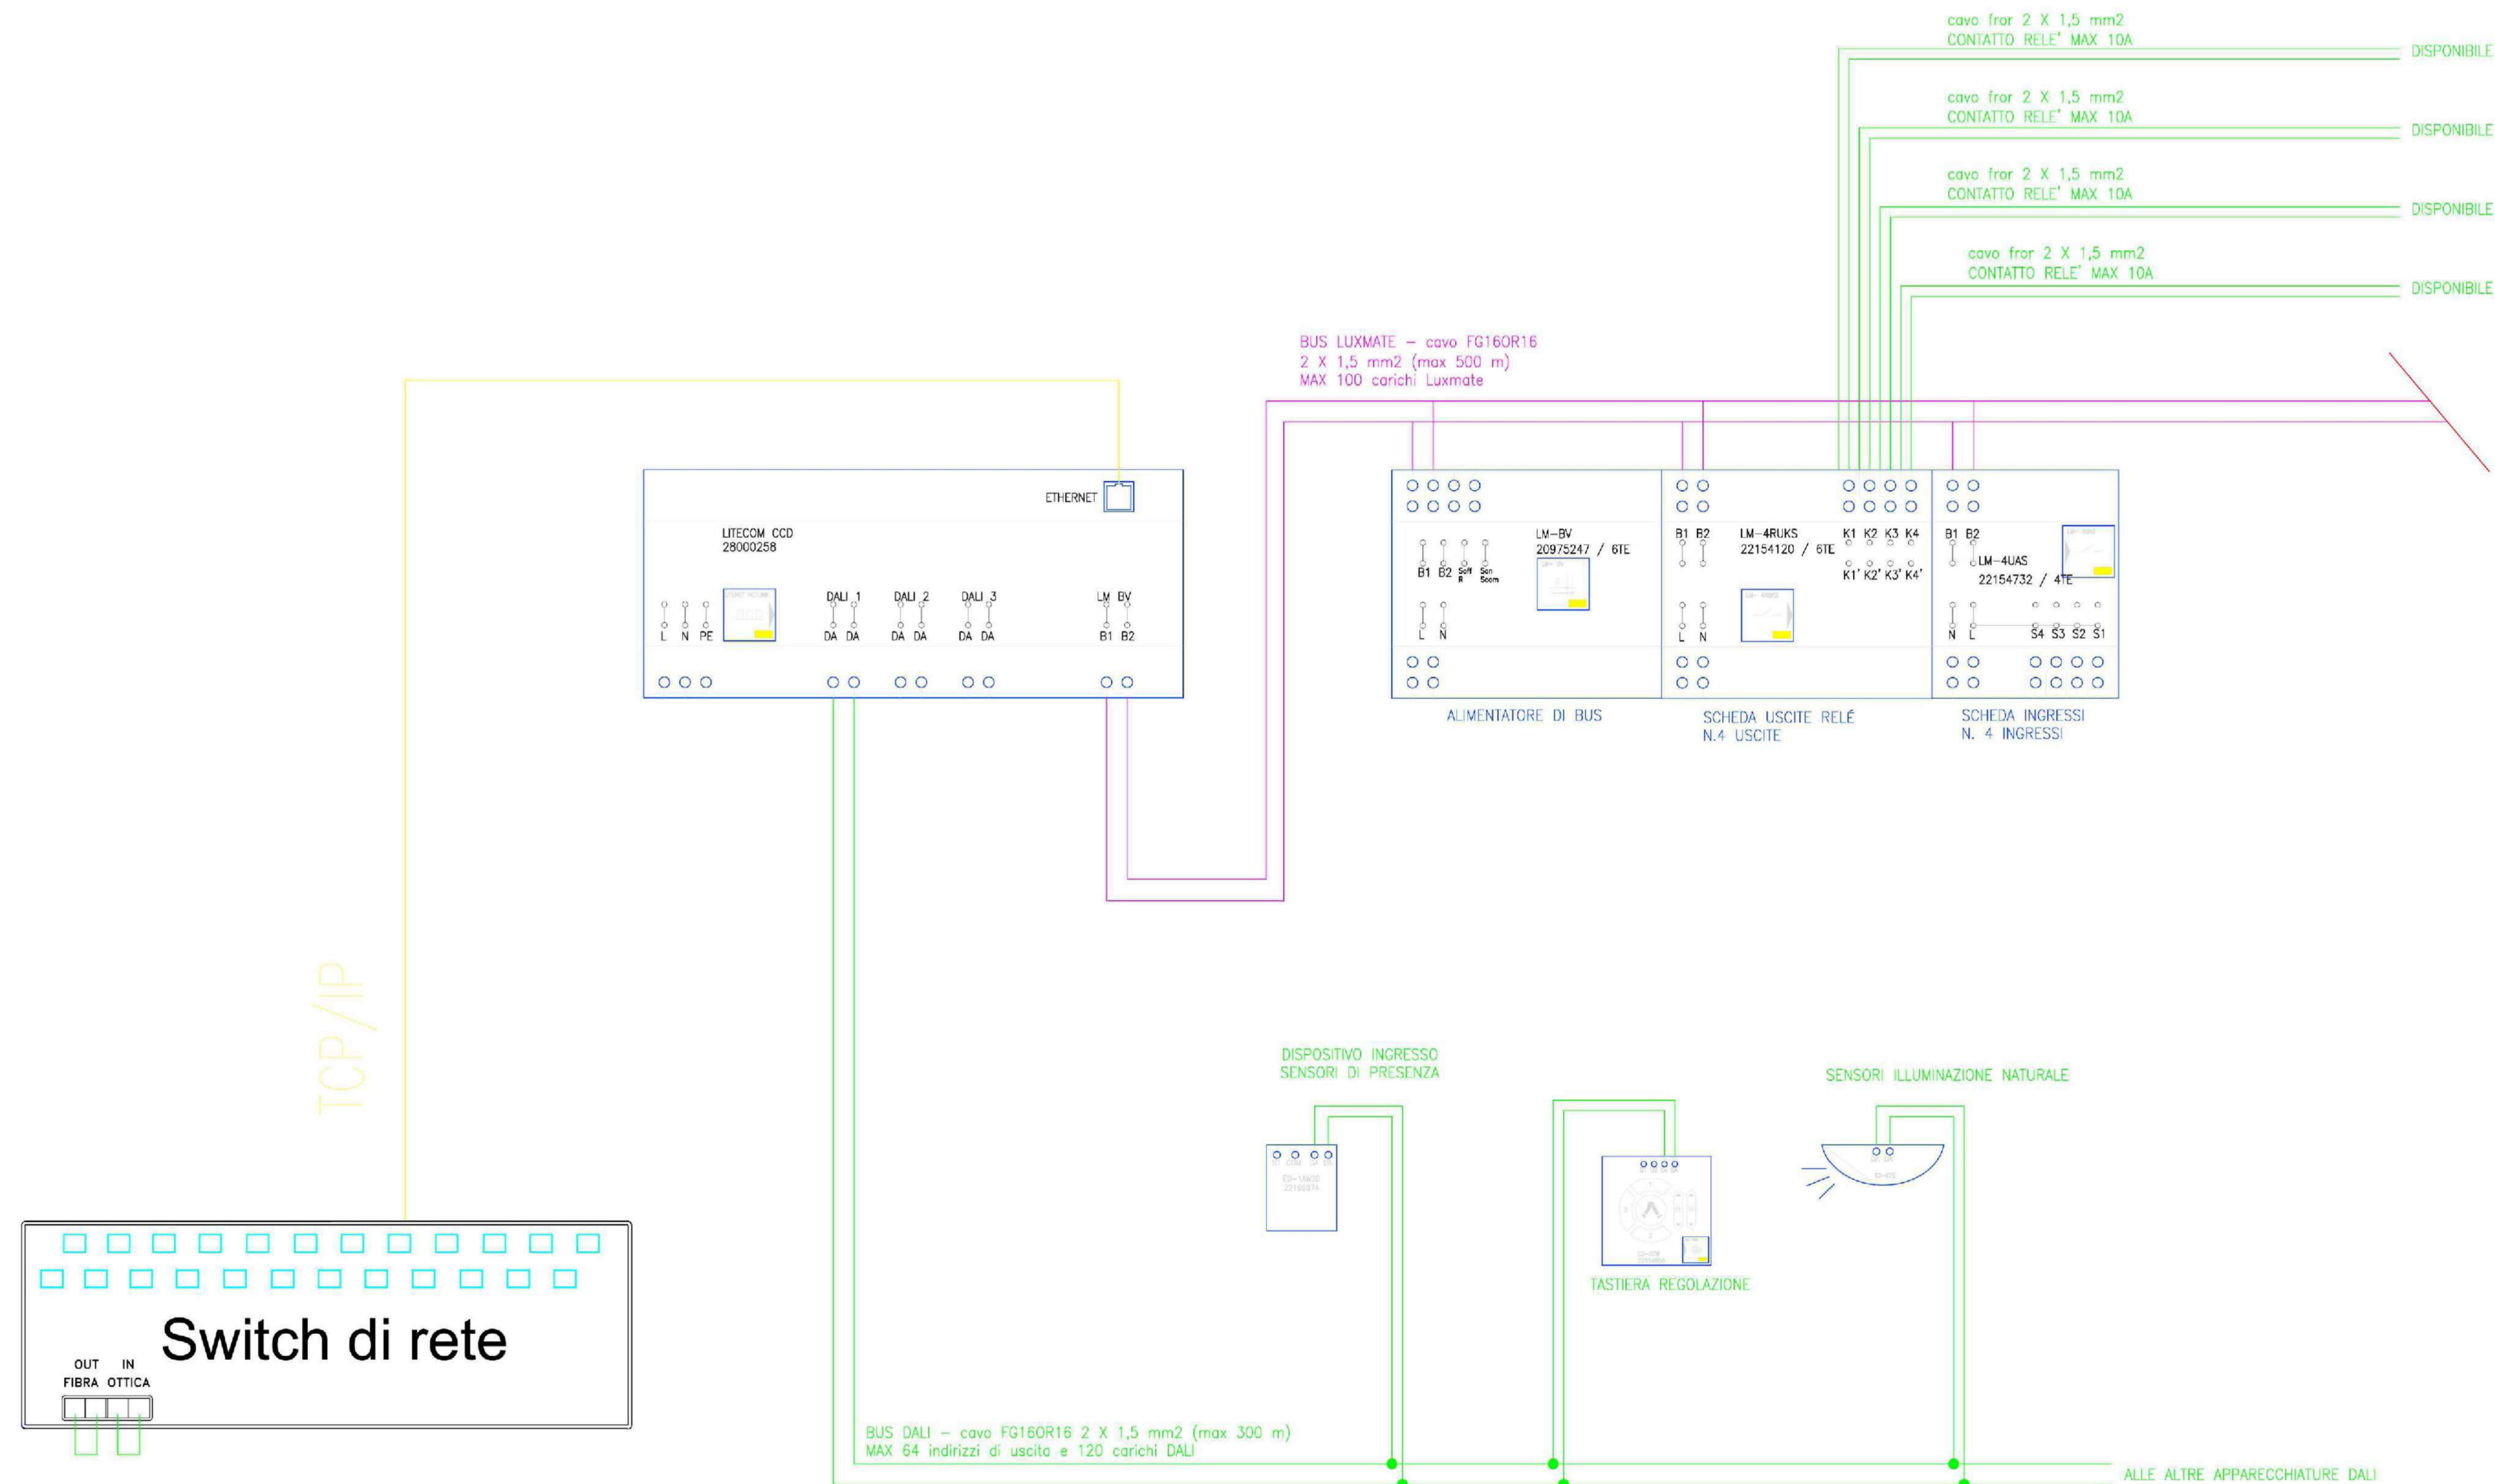

POR FESR 2014 - 2020 - Investimenti a favore della crescita e dell'occupazione - Progetto di innovazione urbana (P.I.U.)

**OPERAZIONE: COWORKING**  
AZIONE 9.6.6 - SUB-AZIONE A1  
Recupero funzionale - Funzioni sociali

**OPERAZIONE: SMART GRID\_LOTTA 1**  
AZIONE 4.1.1  
Eco-efficienza negli edifici

**OPERAZIONE: MEDIALIBRARY**  
AZIONE 9.6.6 - SUB-AZIONE A3  
Recupero funzionale - Funzioni di animazione sociale e partecipazione collettiva (luoghi della cultura e dello spettacolo)

Pianta primo piano

Pianta piano terra

- L'elaborato progettuale risulta riferito alle seguenti operazioni:

**OPERAZIONE: COWORKING**    **OPERAZIONE: SMART GRID\_LOTTA 1**

**OPERAZIONE: MEDIALIBRARY**

**comune di PRATO**  
Codice Fiscale 84069990481

Progetto: **Medialibrary, Bar, Coworking e Piazza del Totem**  
POR FESR 2014-2020 - Progetto di Innovazione Urbana (P.I.U.)

Titolo: **Schema a blocchi impianto gestione illuminazione ordinaria**

Fase: **Progetto esecutivo**

Assessore all'Urbanistica e ai Lavori Pubblici: **Valerio Barberis**  
Servizio Urbanistica  
Dirigente del Servizio: **Francesco Caporaso**  
Responsabile Unico del Procedimento: **Michela Brachi**

**Progettisti**

Progettazione opere architettoniche <b>Massimo Fabbrì</b> <b>Alessandro Pazzagli</b>	Computo metrico estimativo opere architettoniche <b>Antonio Silvestri</b> <b>Michele Fiesoli</b>
Progettazione opere strutturali <b>Francesco Sanzo</b>	Progettazione impianti <b>Andrea Cariani</b> , <b>Filippo Bogani (Technologies 2000)</b> Coordinamento per il comune: <b>Iuri Baldi</b>
Coordinatore sicurezza in fase di progettazione <b>Francesco Sanzo</b>	Geologia <b>Alessandro Murratu</b>
Coprogettazione opere architettoniche <b>Alessia Bettazzi</b>	Progettazione antincendio <b>Cristina Garrone</b>
Collaborazione <b>Matteo Galatrotto</b> <b>Silvia Pinzardi</b> <b>Viola Valeri</b>	Rilevo aree esterne <b>Massimo Falcini</b> Rilevo fabbricati <b>Stefano Mordini</b>

Tavola: **n. E10**

Scala: ----

Spazio riservato agli uffici

© Copyright Comune di Prato è vietata la riproduzione anche parziale del documento    data: **Luglio 2017**