



Sezione AA_ Stato di fatto_ Scala 1:100

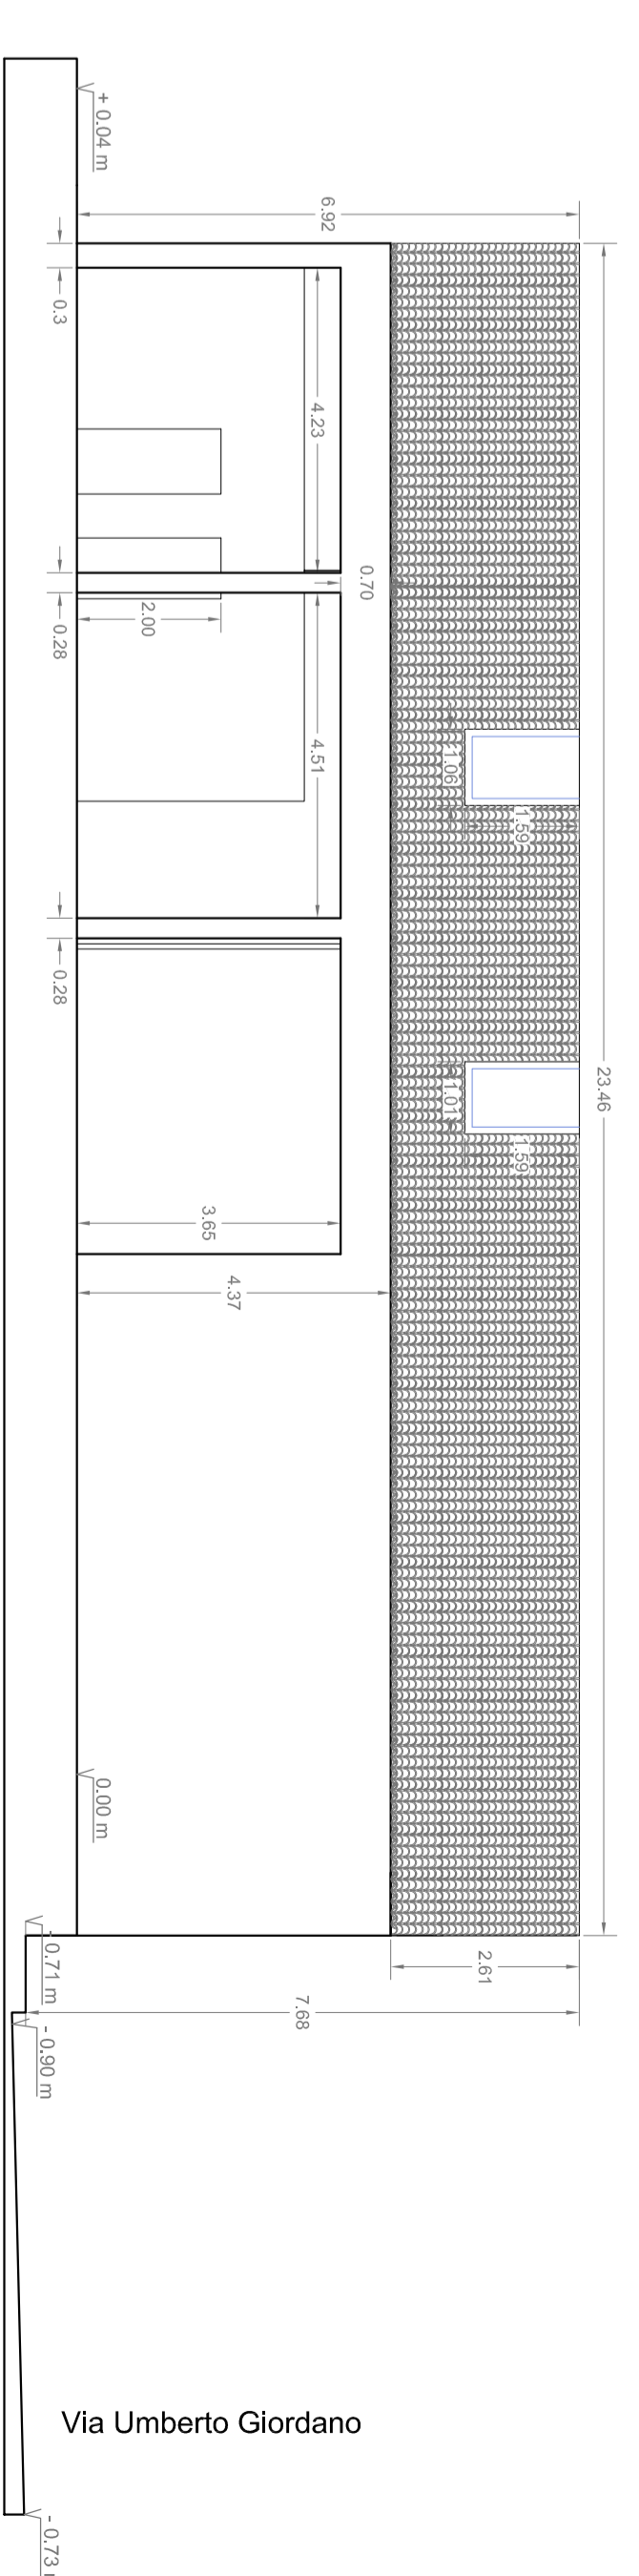

Sezione BB_ Stato di fatto_ Scala 1:100

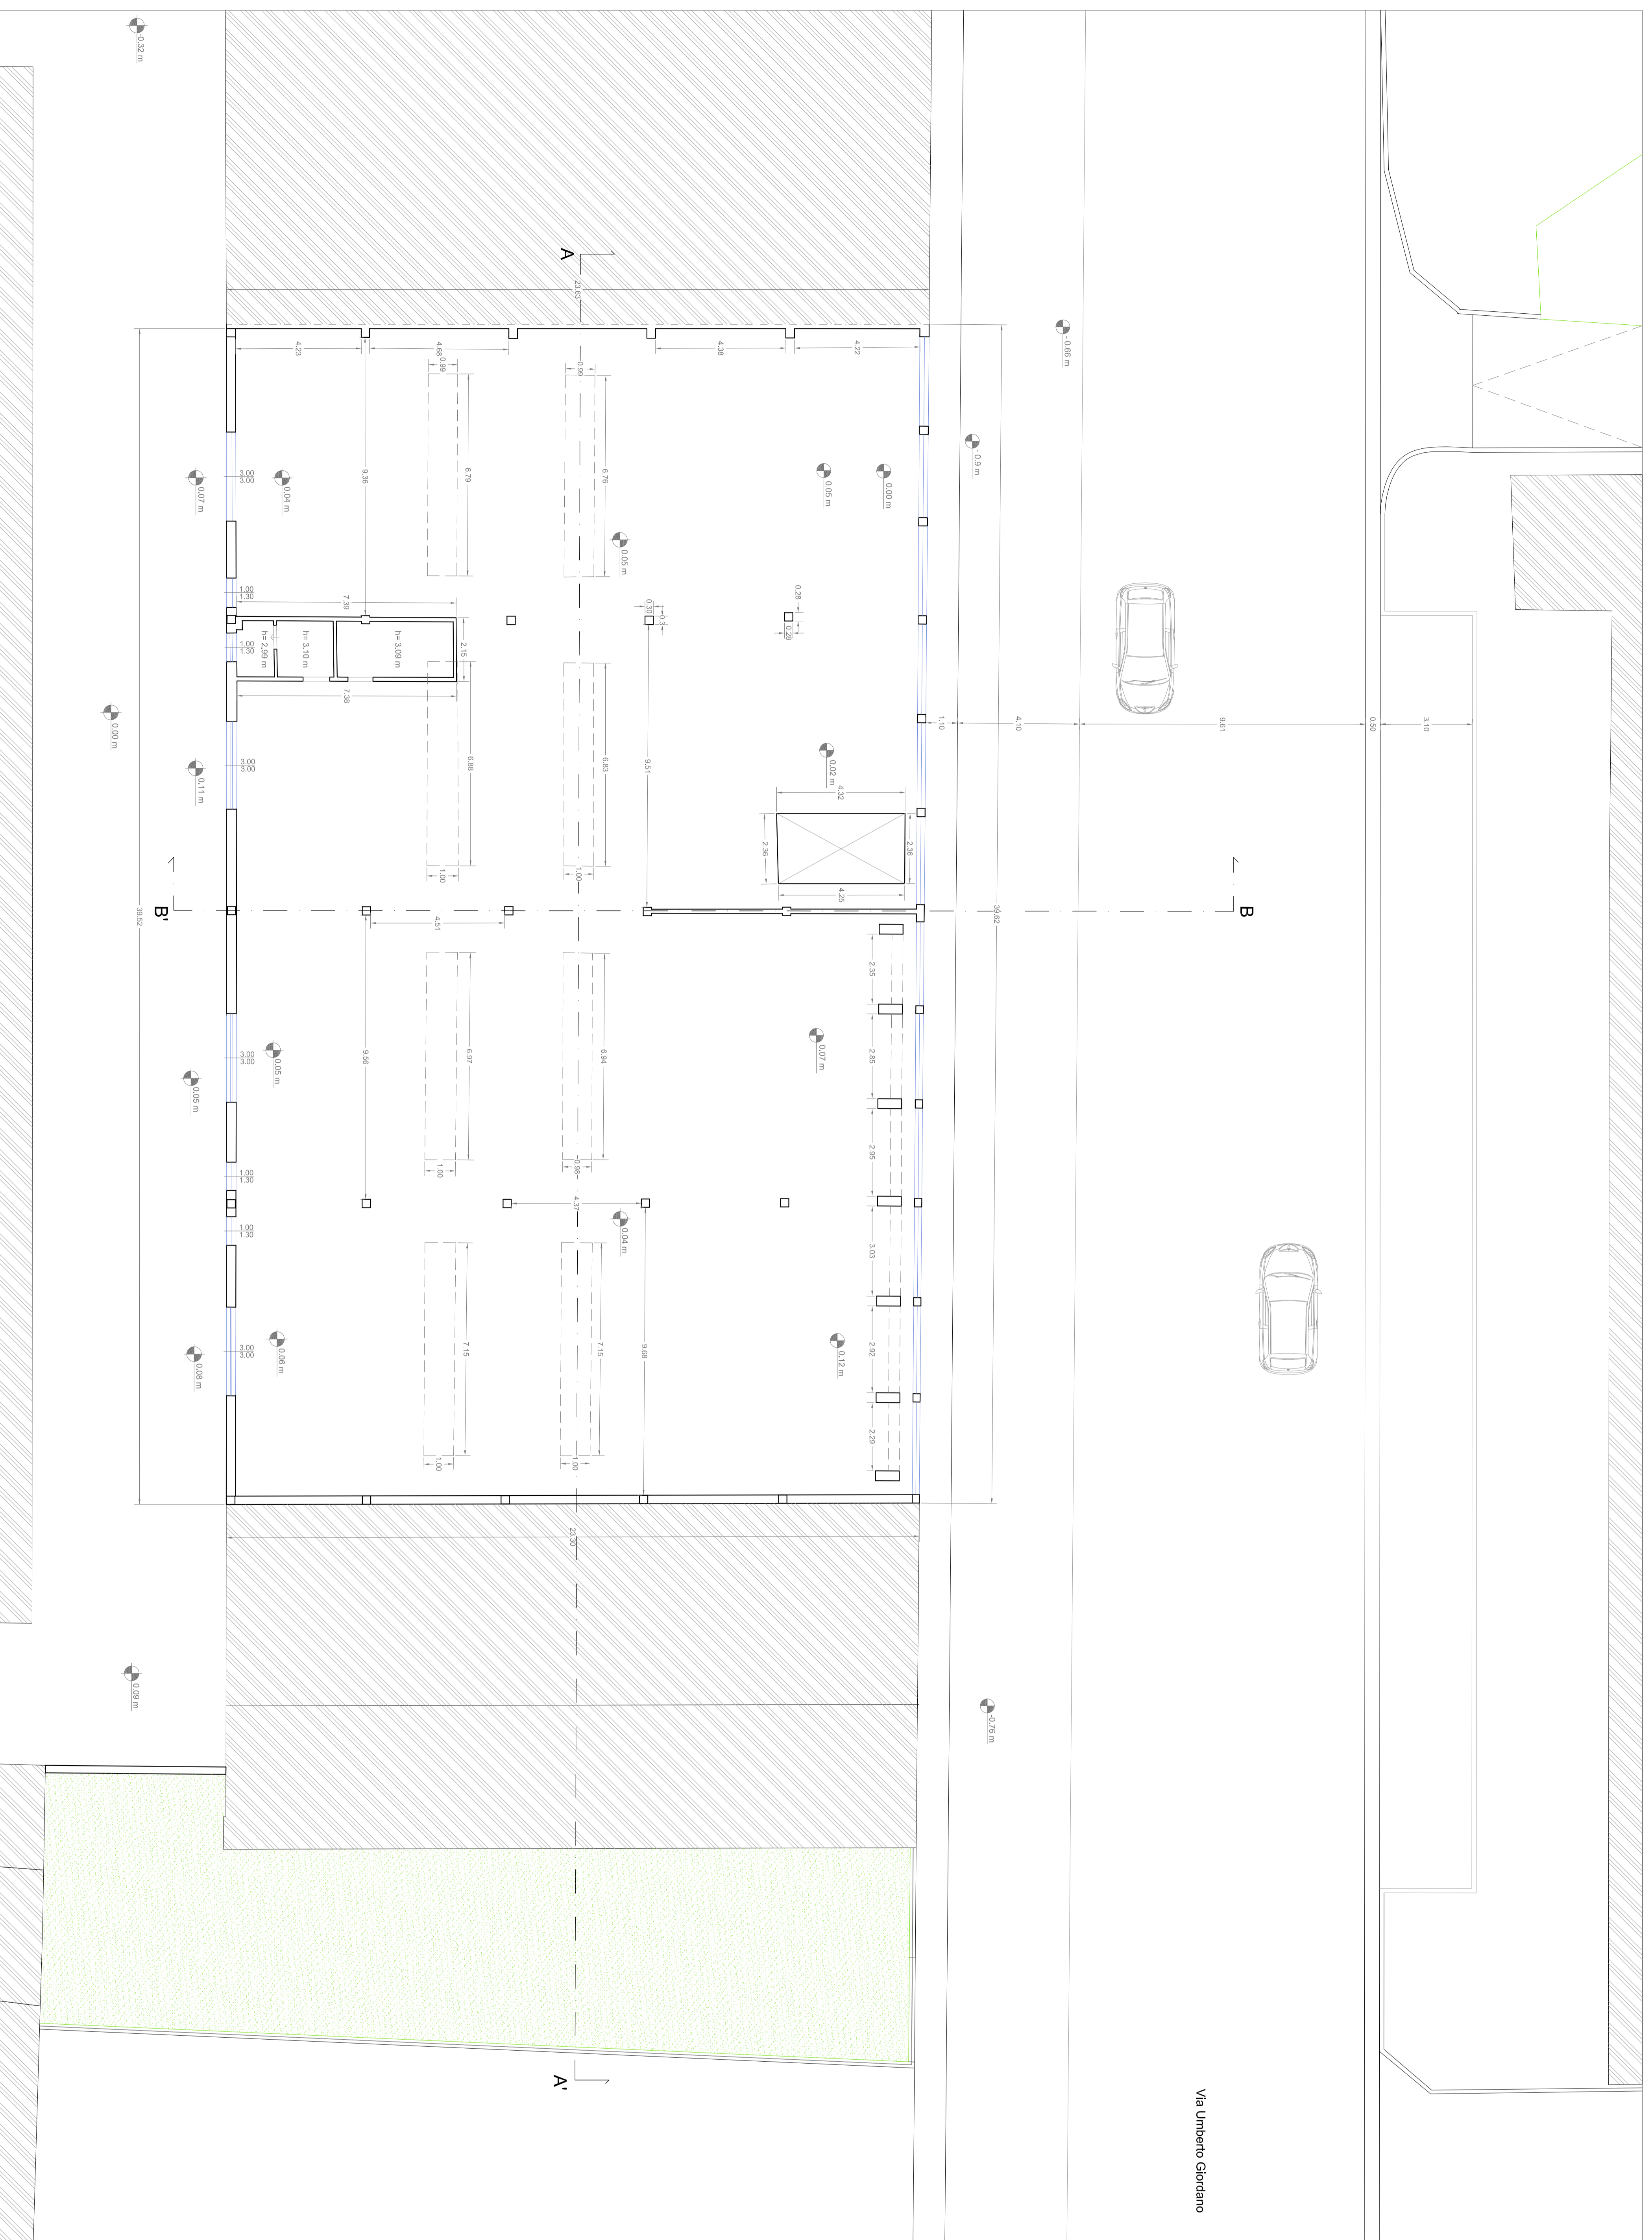


Via Umberto Giordano


POR FESR 2014 - 2020. Investimenti a favore della crescita e dell'occupazione.

Progetto di Innovazione Urbana (PIU)

- OPERAZIONE: MERCATO METROPOLITANO
- AZIONE 3.6E - SUB AZIONE A1
- Recupero funzionale - Funzioni sociali
- OPERAZIONE: SMART GRID LOTTO 2
- AZIONE 4.1.1
- Eco-efficienza negli edifici

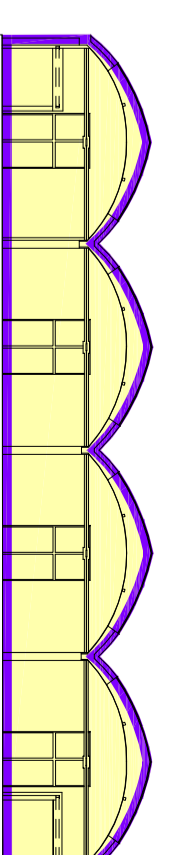

IN CARICAMENTO

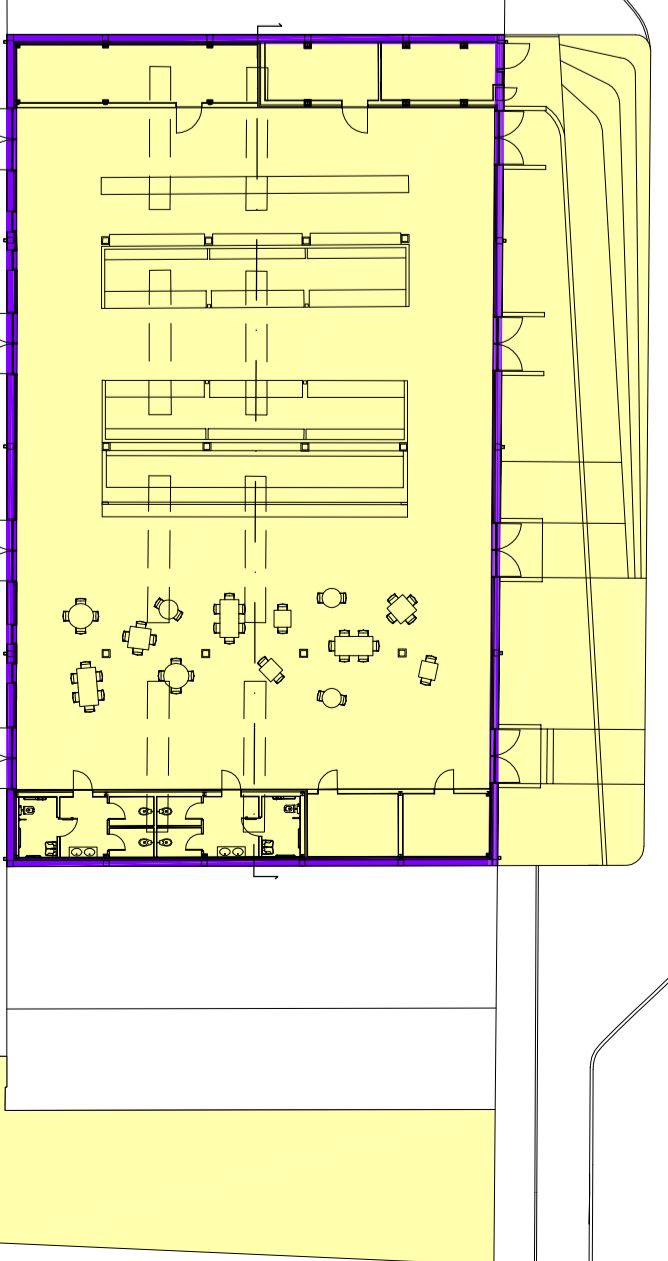

- Laboratorio progettuale risulta riferito alle seguenti operazioni:

- OPERAZIONE: MERCATO METROPOLITANO
- OPERAZIONE: SMART GRID LOTTO 2



Progetto: Mercato Metropolitano
POR FESR 2014-2020 - Progetto di Innovazione Urbana (PIU)

Titolo: Stato attuale

Fase: Progetto esecutivo

Assessore all'Urbanistica e ai Lavori Pubblici **Valerio Bandris**
 Servizio Urbanistica **Francesca Caporaso**
 Responsabile Ufficio del Progettamento **Michela Bratti**

Progettisti

Progettazione opera architettonica
 Studio di fattibilità
 Alessandro Pizzagli
 Progettazione opere infrastrutturali
 Francesco Siano
 Andrea Carletti, Filippo Bogari (Technologies 2000)
 Coordinatore tecnico per il Contratto PIU 2014
 Francesco Siano
 Coordinatore tecnico per il Contratto PIU 2014
 Alessandro Murru
 Progettazione e realizzazione
 Agostino Sestini
 Cristina Genova

Collaborazione
 Silvia Pizzanti
 Viola Vahri
 Roberto Virelli
 Massimo Ricci
 Filippo Sabatini
 Stefano Morandi

Tavola n. A04

Scala: 1:100

Scopo: Intervento sugli uffici

Planità, Stato di fatto, Scala 1:100

data: Novembre 2017

© Copyright Comune di Prato
 Tutti i diritti sono riservati. È vietata la ristampa o l'uso non autorizzato del documento.