
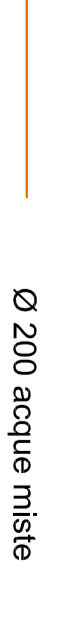
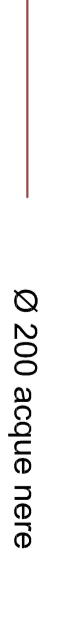
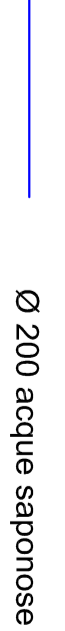
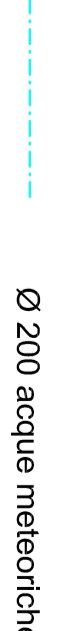
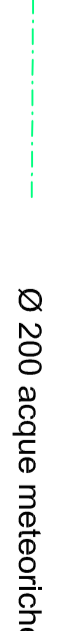







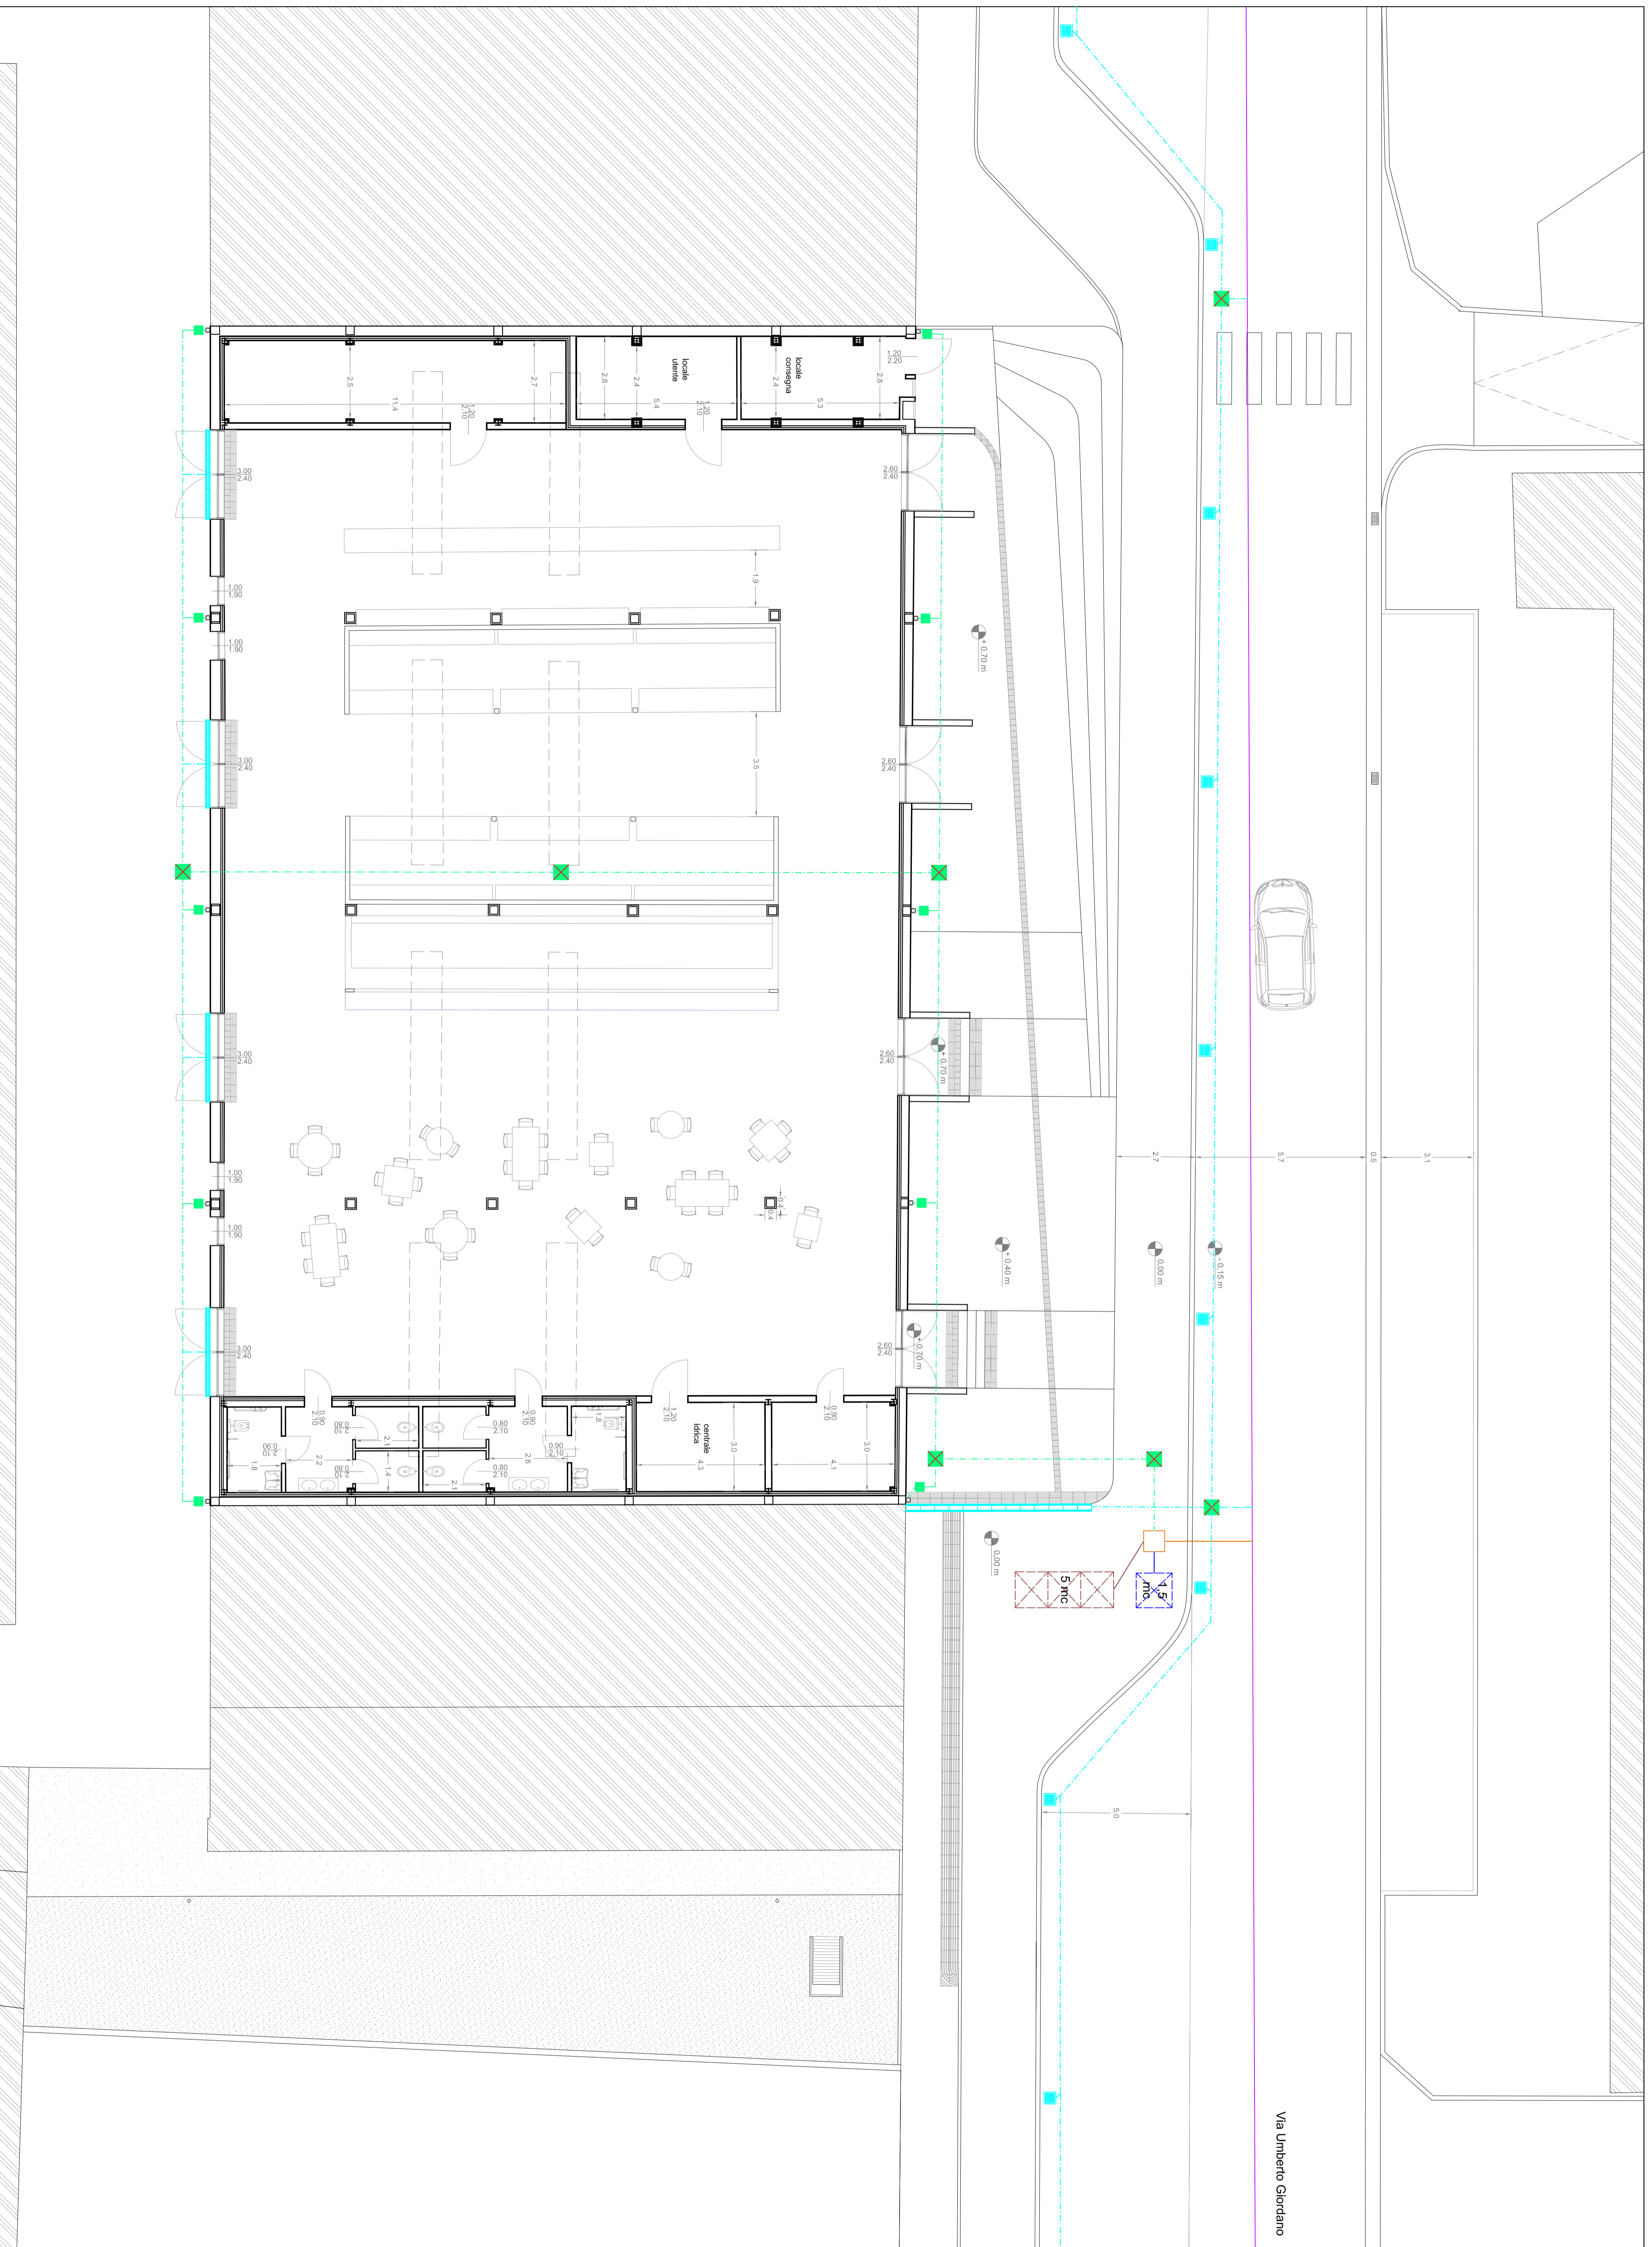


LEGENDA

-  Rete fognaria esistente
-  Ø 200 acque miste
-  Ø 200 acque nere
-  Ø 200 acque saponose
-  Ø 200 acque meteoriche strada
-  Ø 200 acque meteoriche coperture
-  Pozzetto raccolta acque pluviali 30x30
-  Pozzetto ispezione acque meteoriche 50x50
-  Pozzetto raccolta acque strada 40x40
-  Canaletta raccolta acque piazza 25x129
-  Pozzetto di raccolta acque miste 70x70
-  Pozzetto sgrasatore
-  Fossa biologica iticamerale



Planta Progetto rete di smaltimento. Scala 1:100

POR FERSR 2014 - 2020. Investimenti a favore della crescita e dell'occupazione.

Progetto di Innovazione Urbana (P.I.U.)

OPERAZIONE: MERCATO METROPOLITANO


AZIONE 4.6E - SIB AZIONE A1

Respiro funzionale - Funzioni sociali

OPERAZIONE: SMART GRID LOTTO 2

AZIONE 4.1.1

Eco-efficienza negli edifici

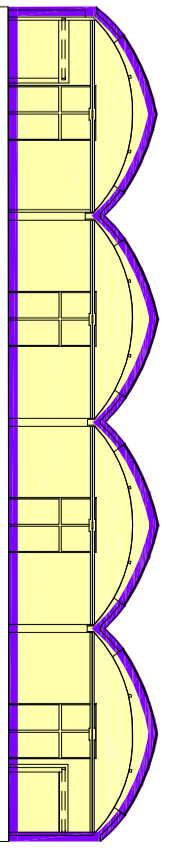

LABORATORIO PROGETTUALE

- Laboratorio progettuale risulta riferito alle seguenti operazioni:

OPERAZIONE: MERCATO METROPOLITANO

OPERAZIONE: SMART GRID LOTTO 2



Progetto: Mercato Metropolitano
POR FERSR 2014-2020 - Progetto di Innovazione Urbana (P.I.U.)

Titolo: Progetto rete di smaltimento

Fase: Progetto esecutivo

Assessore all'Urbanistica e ai Lavori Pubblici **Valerio Bandirisi**
Servizio Urbanistica **Francesca Caporaso**
Responsabile Ufficio del Progettamento **Michela Bratti**

Progettisti

Progettazione opera architettonica **Studio GBB**

Progettazione opere impiantistiche **Michele Frazzoli**

Progettazione opere impiantistiche **Andrea Calisti, Filippo Bogari (Technologies 2000)**

Coordinatore tecnico in fase di progettazione **Giorgio**

Coordinatore tecnico in fase di progettazione **Alessandro Marzari**

Coordinatore tecnico in fase di progettazione **Chiara Genova**

Coordinatore tecnico in fase di progettazione **Chiara Genova**

Collaboratore **Raffaello**

Collaboratore **Massimo Piacchi**

Collaboratore **Filippo**

Collaboratore **Stefano Morandi**

Collaboratore **Viola Valeri**

Tavola n. A15

Scala: 1:100

Scadenza intervento: 01/11/17

Copyright Comune di Prato

data: **Novembre 2017**