

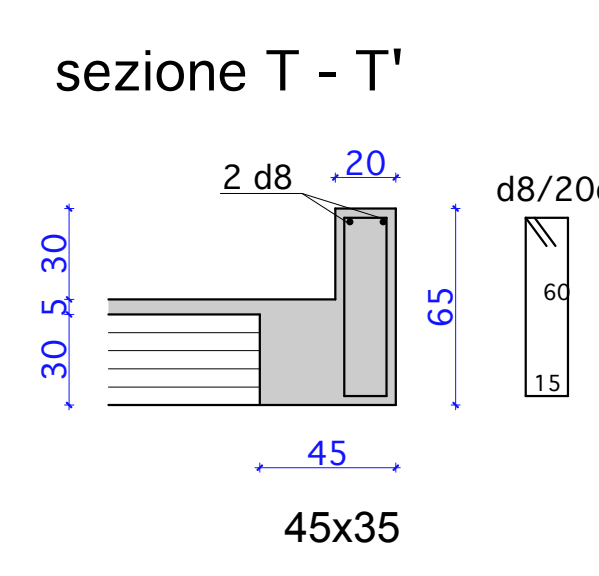
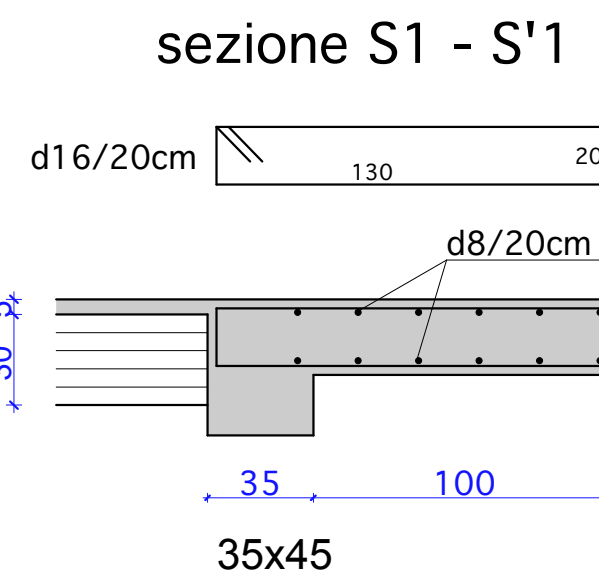
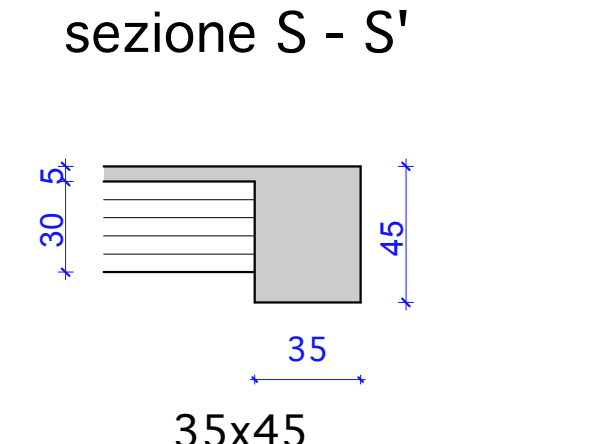
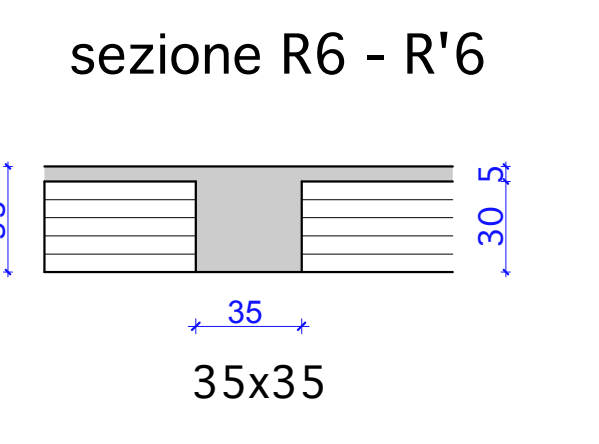
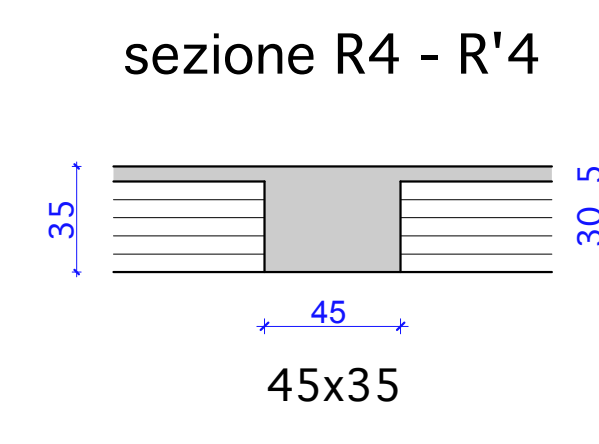
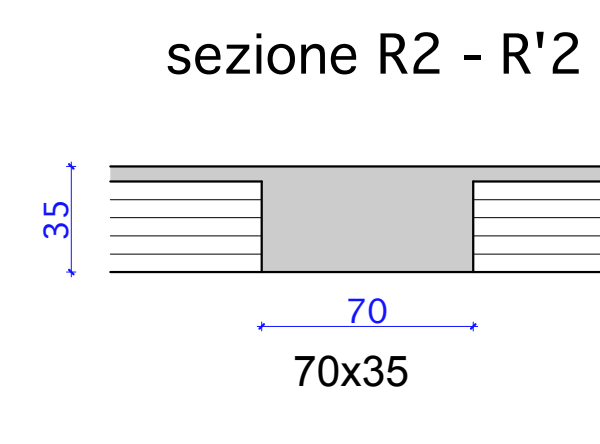
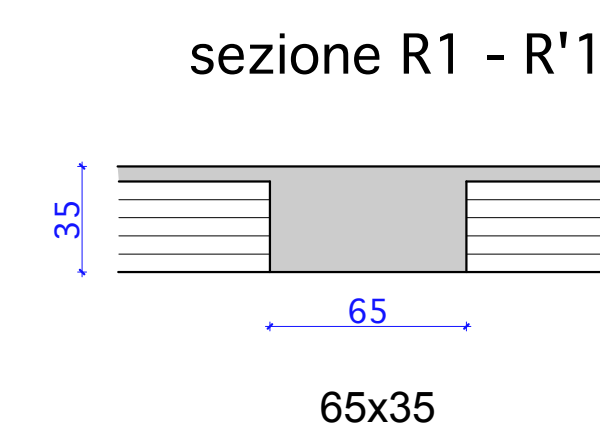
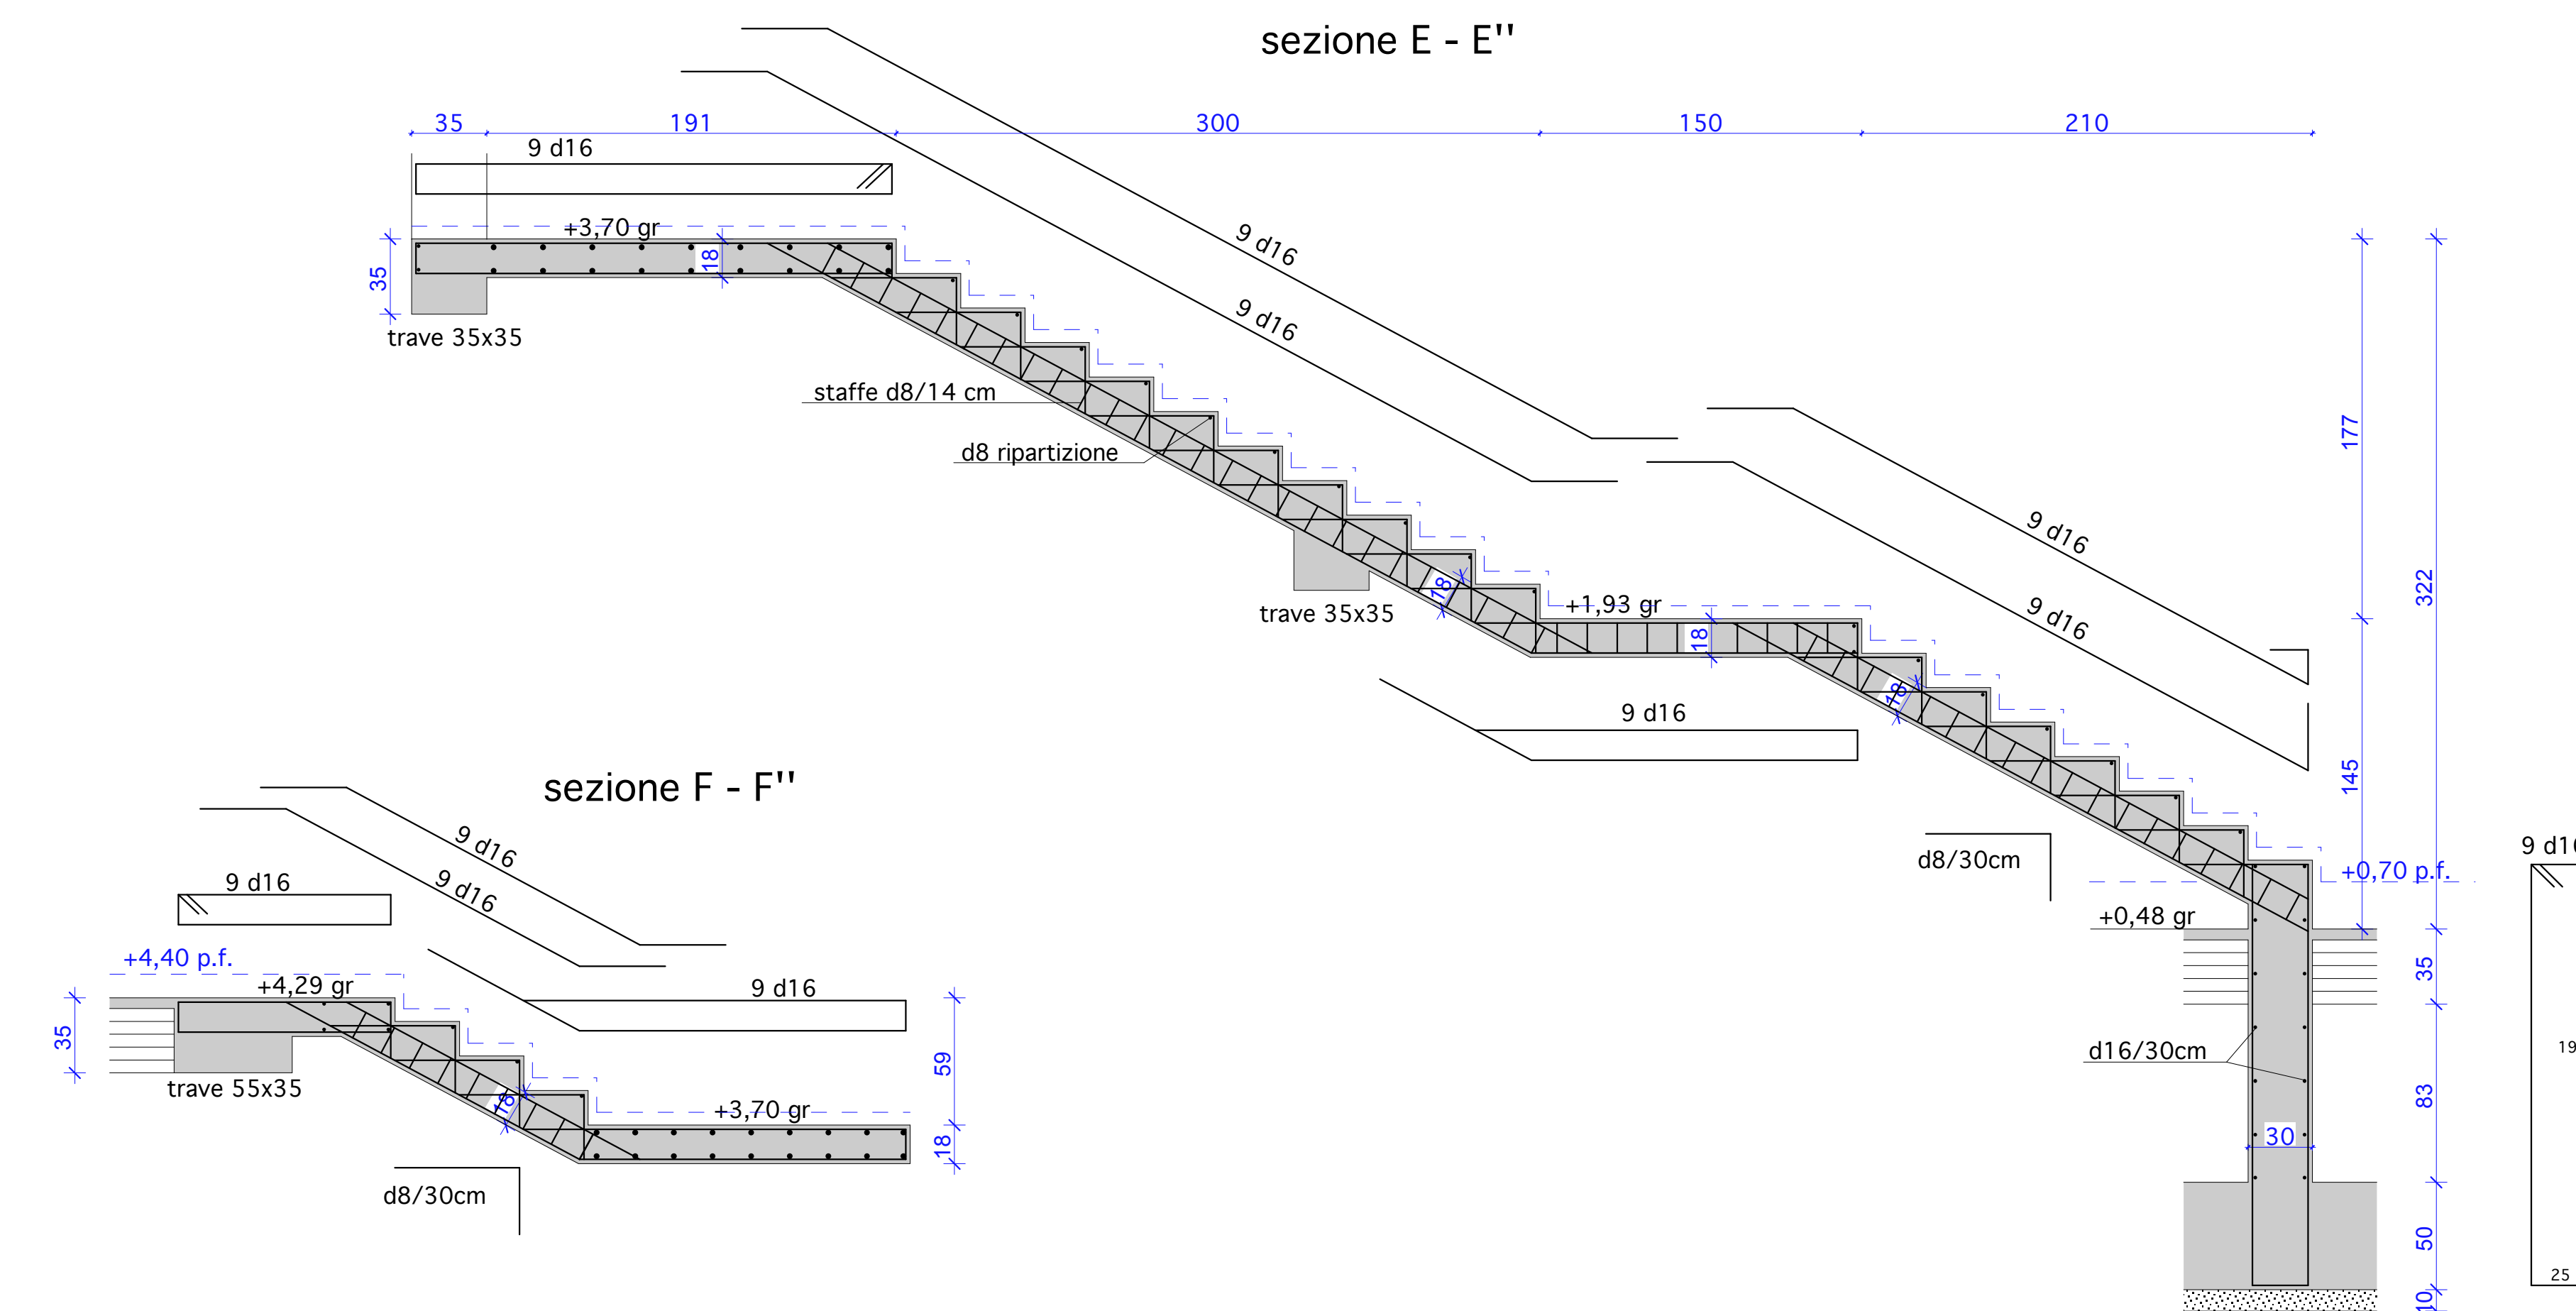
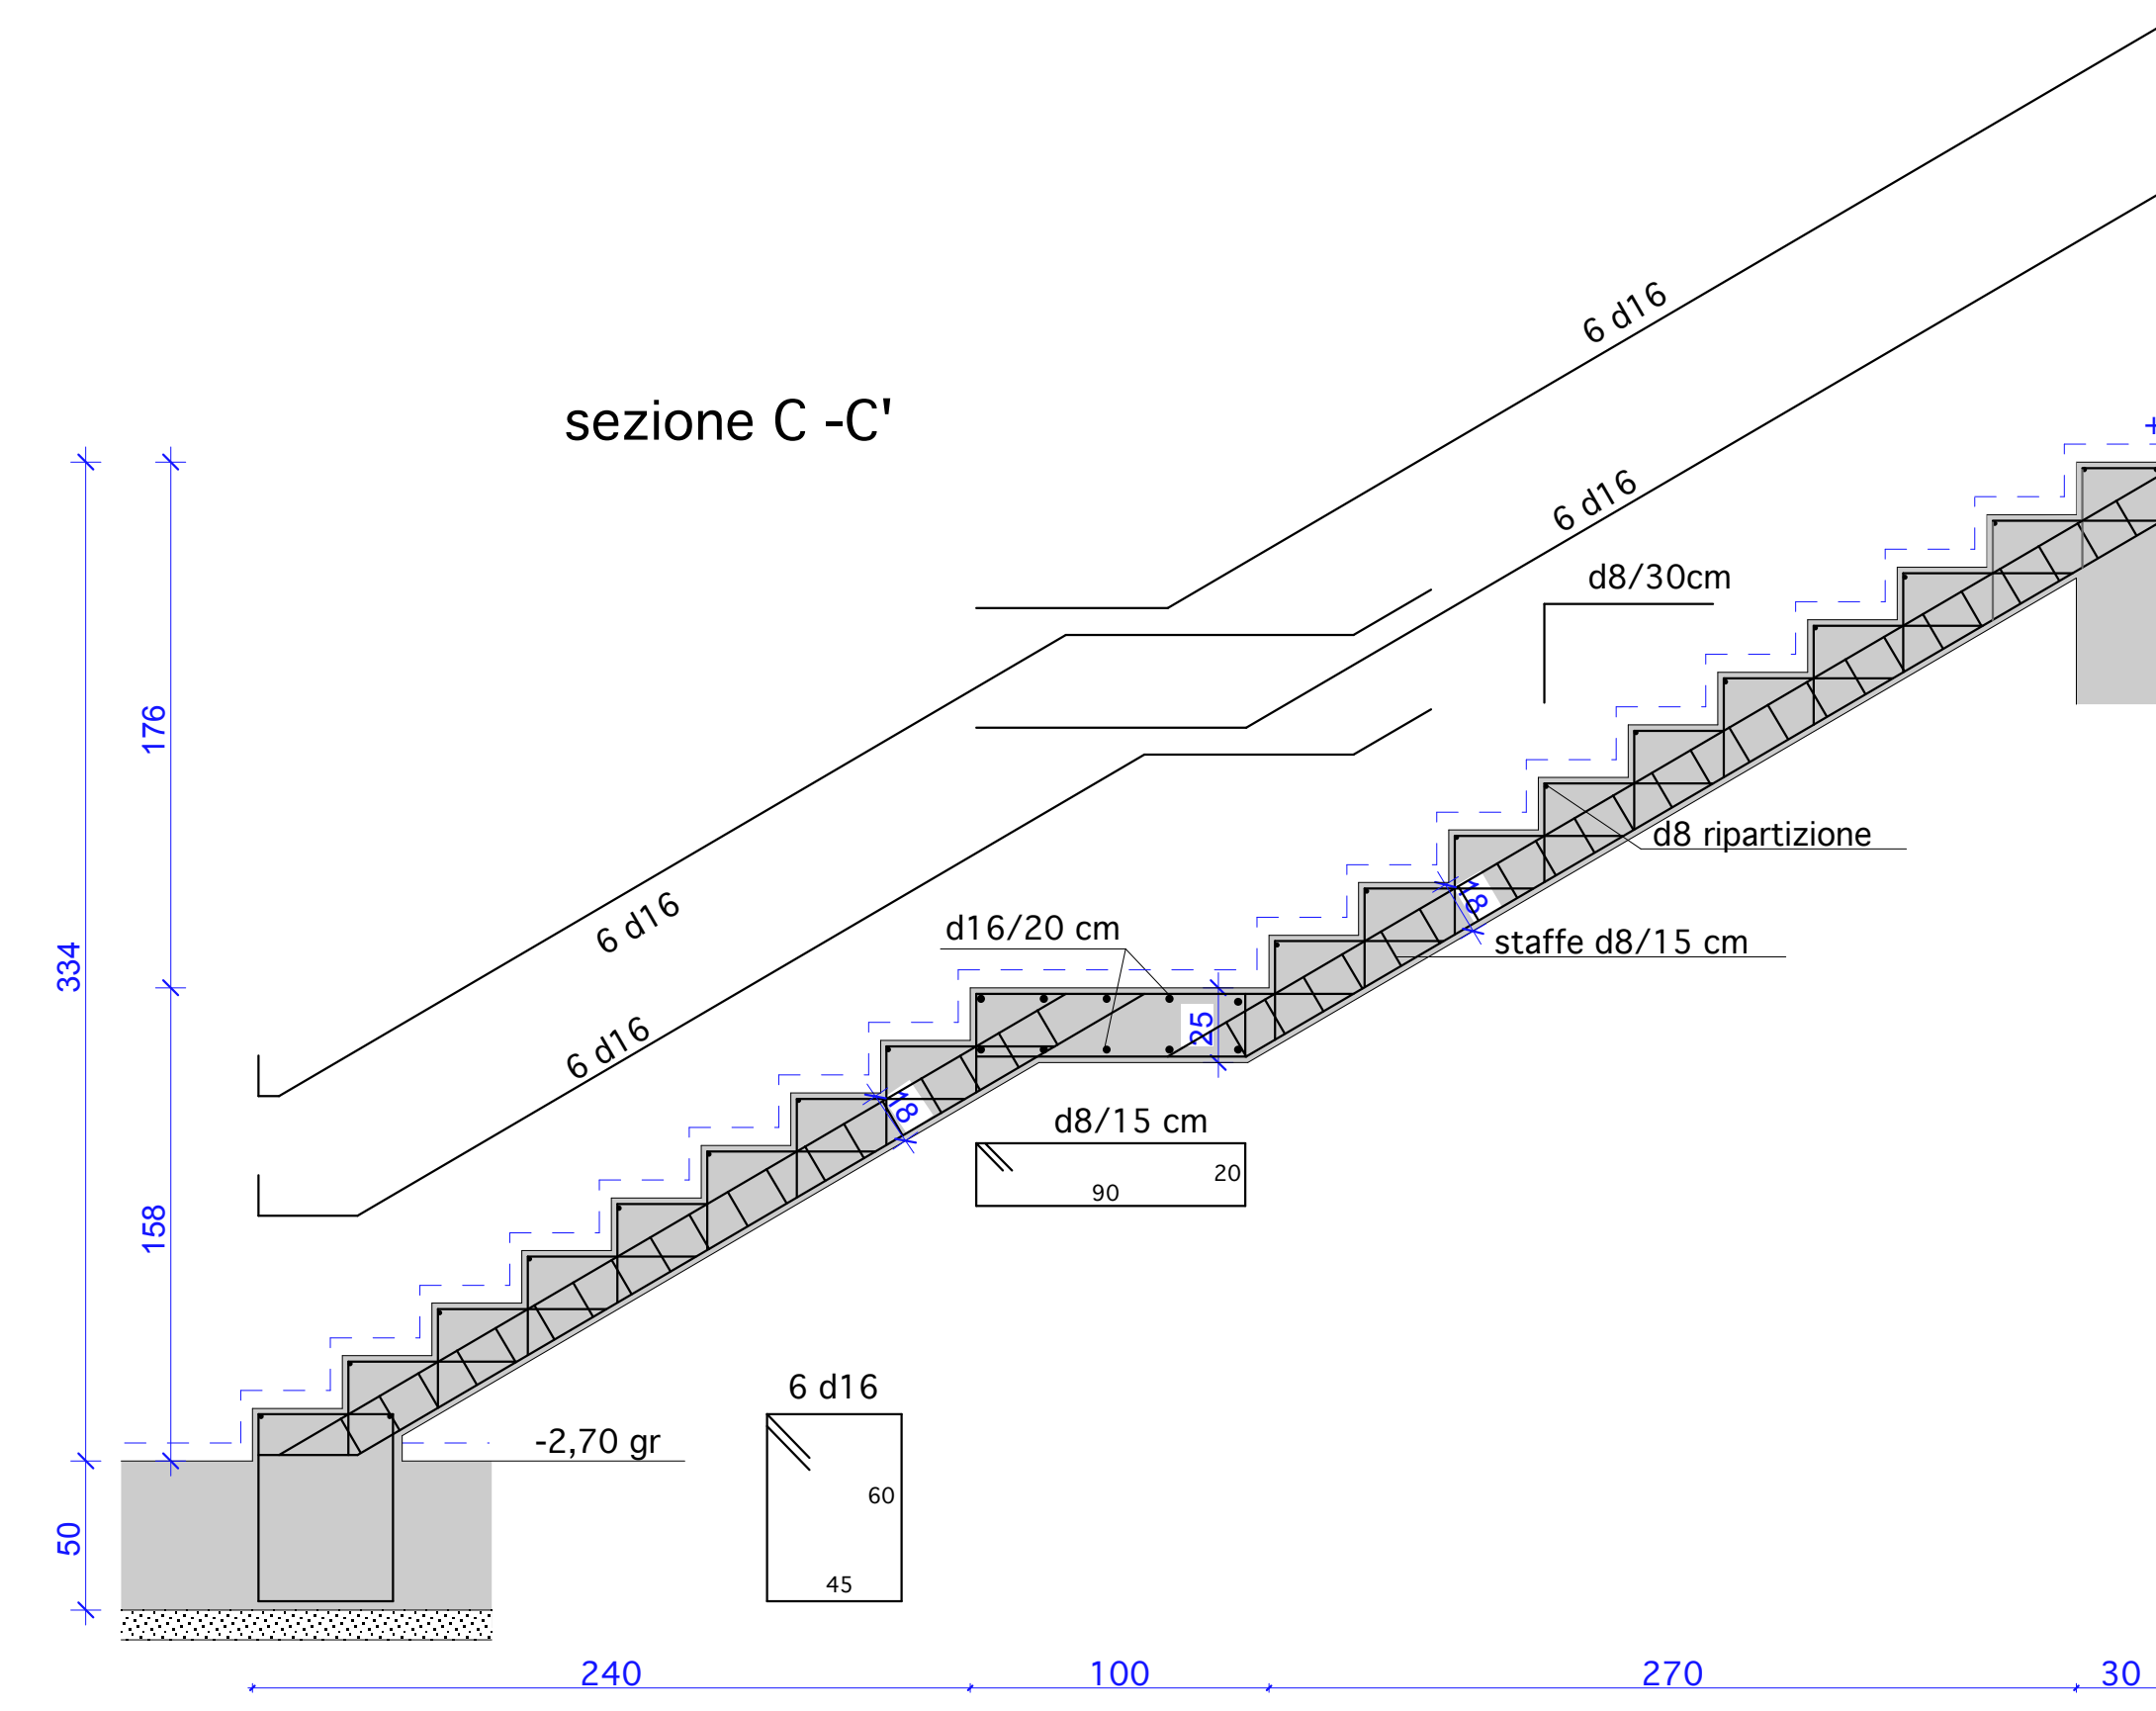



COPERTURA

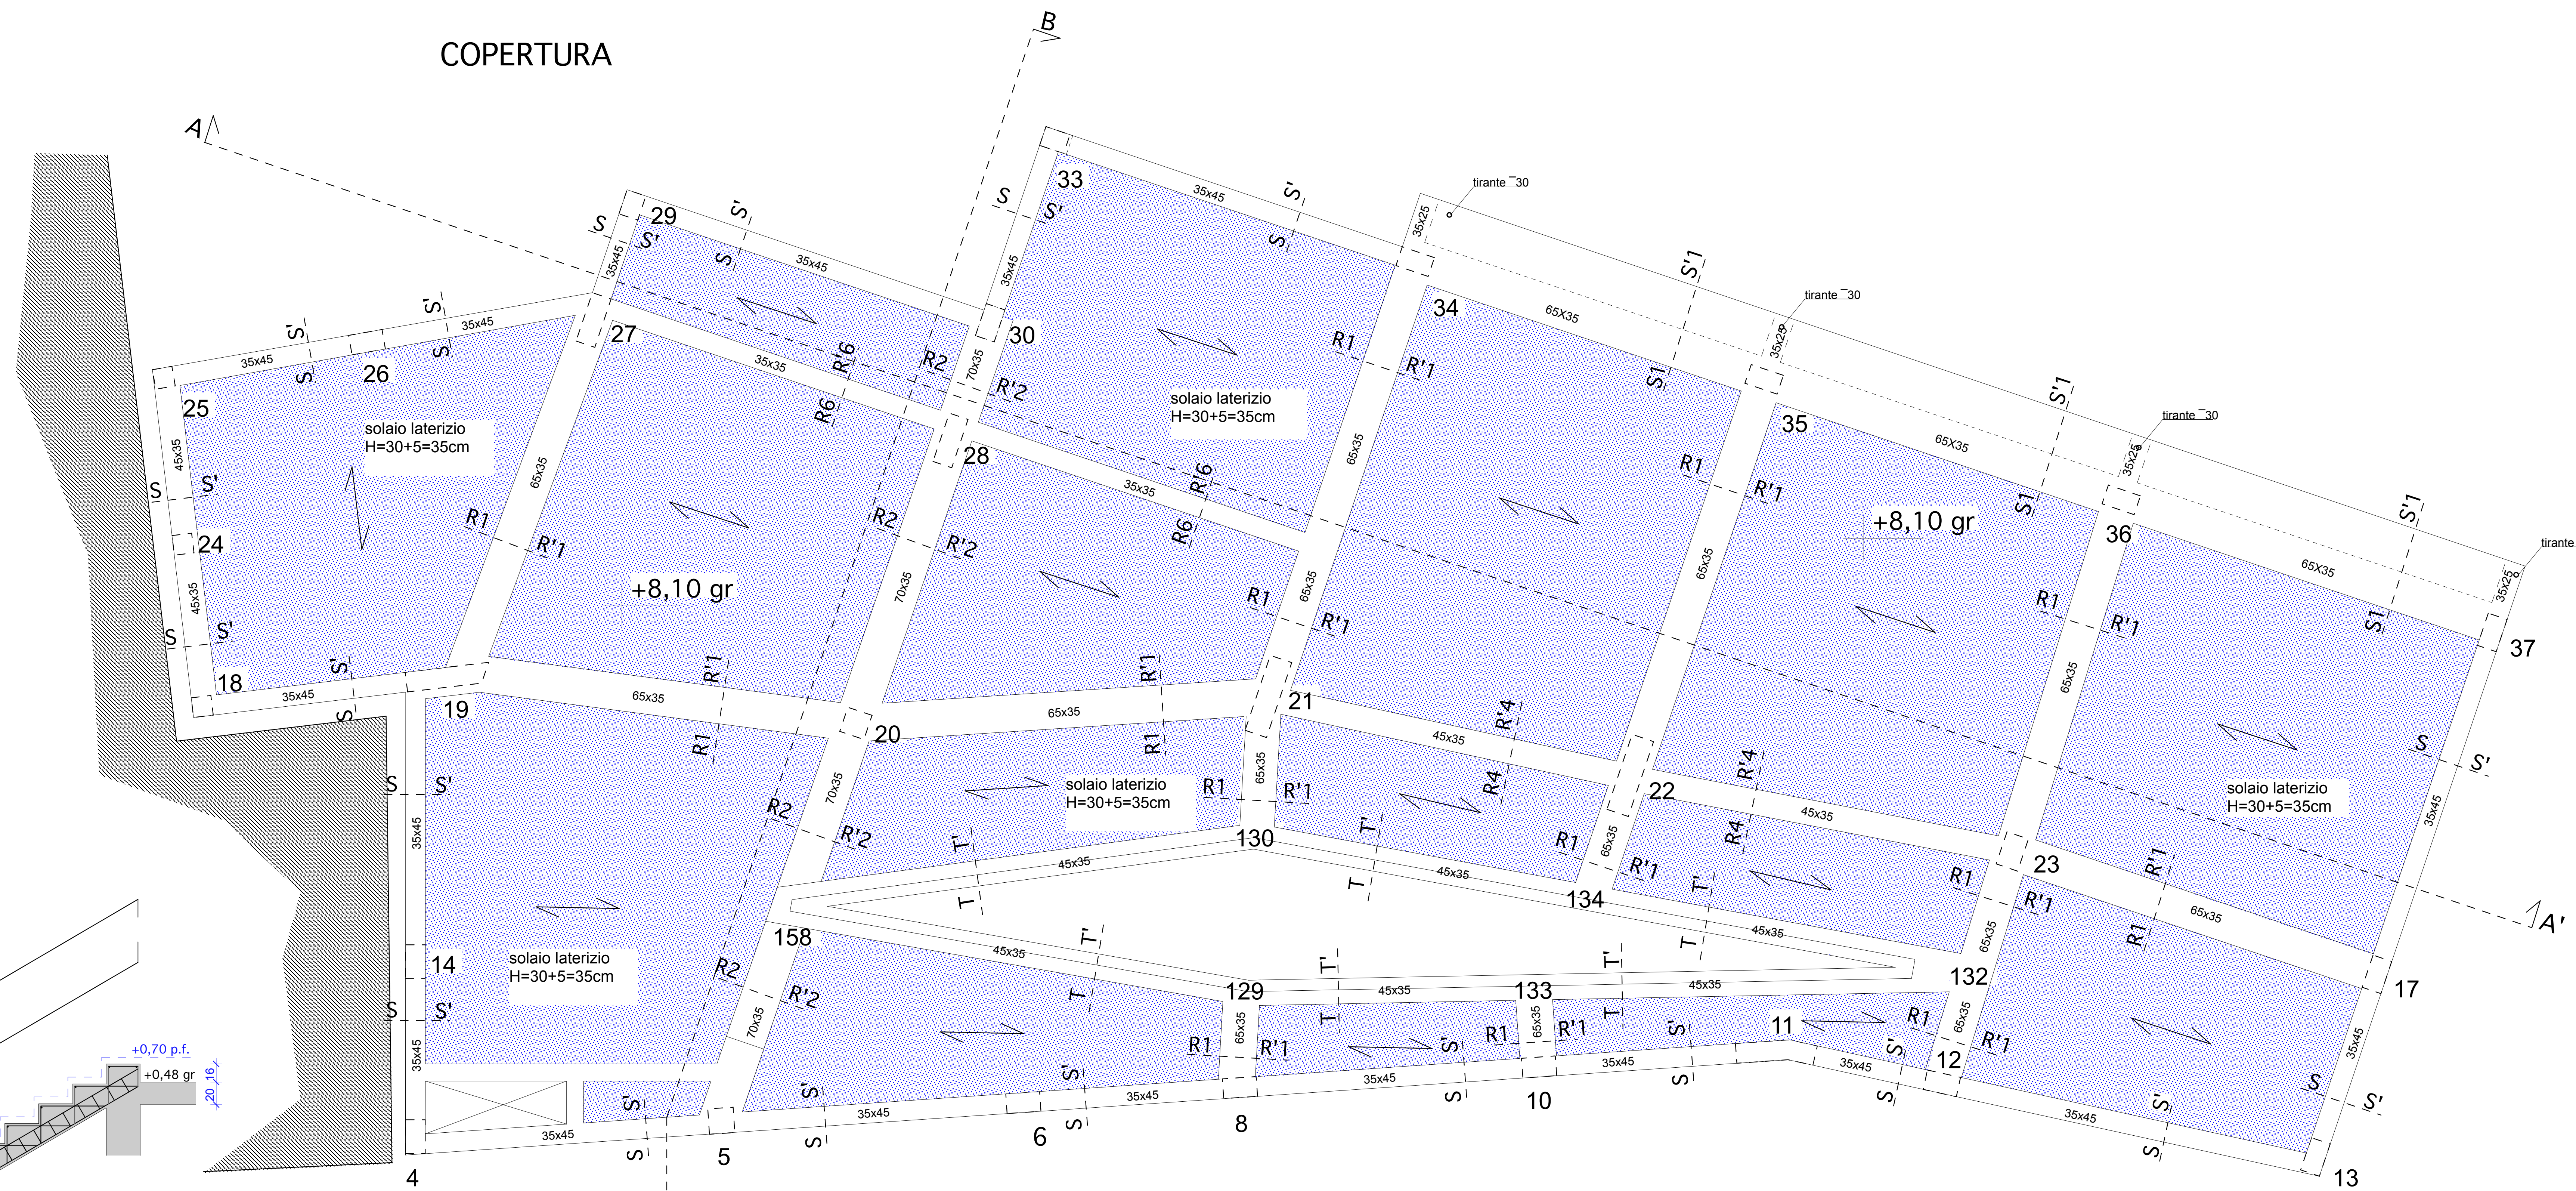


pianta struttura lucernario

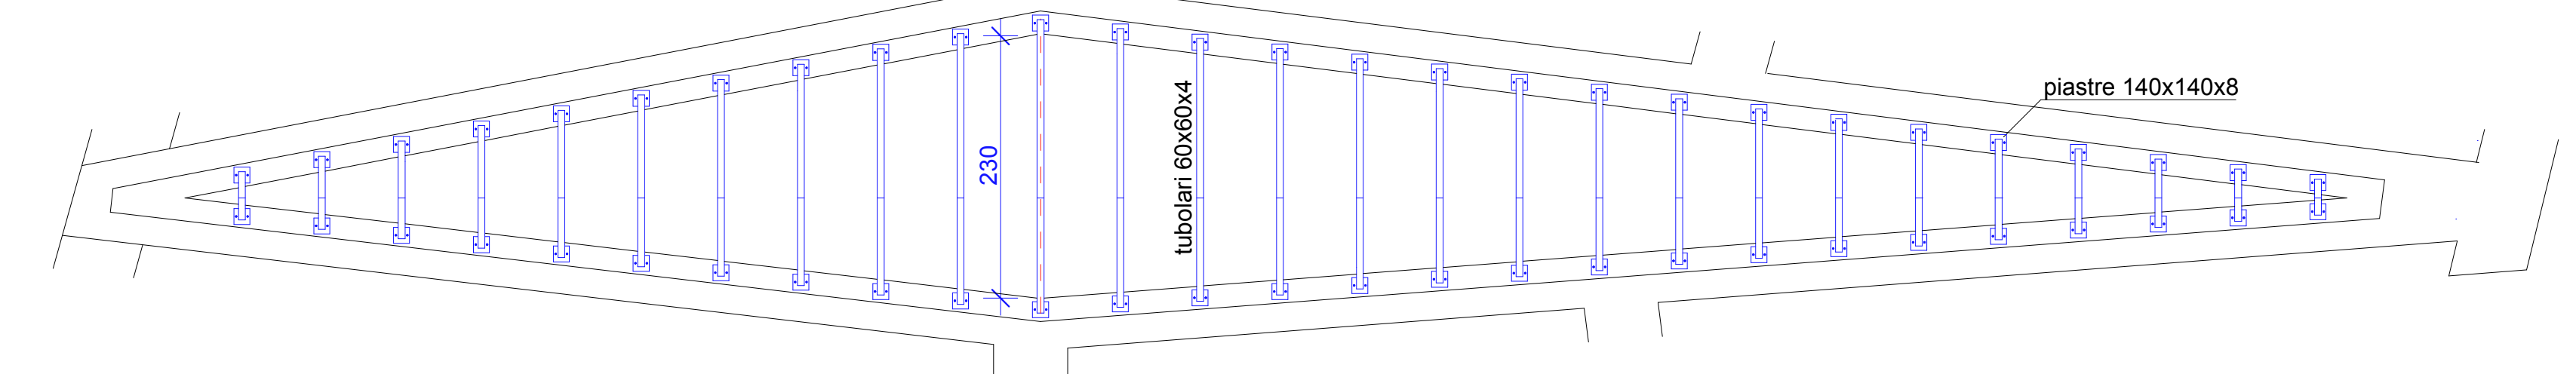

sezione longitudinale struttura lucernario

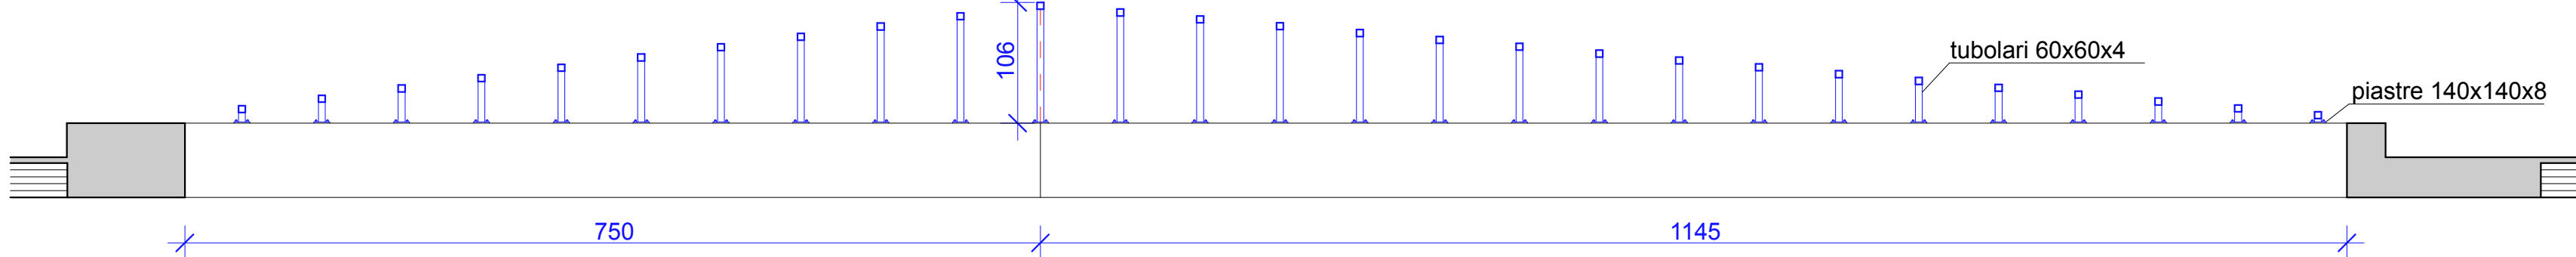

sezione trasversale struttura lucernario

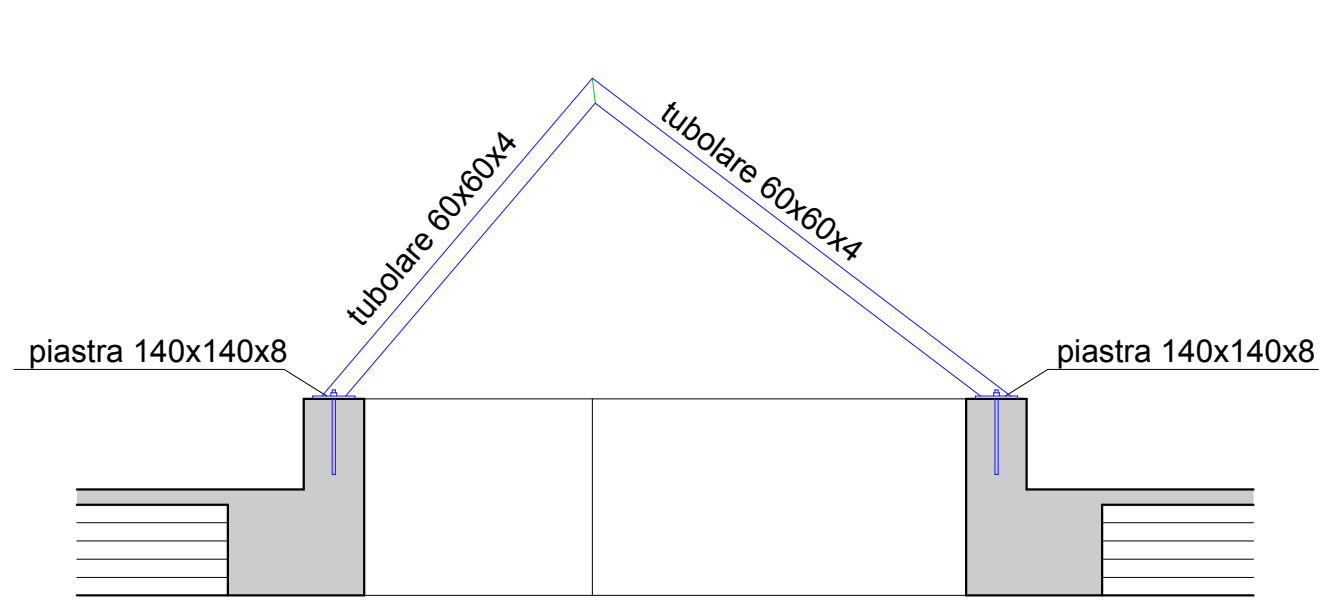

piastre base struttura lucernario

