

Progetto: Ampliamento Scuola Primaria di Cafaggio "Laura Poli"

Titolo: S08 - ARMATURA PLATEA

Fase: PROGETTO ESECUTIVO

Assessore ai lavori pubblici	Valerio Barberis
Service PI	Lavori Pubblici
Dirigente del Servizio	Arch. Emilia Quattrone
Responsabile Unico del Procedimento	Arch. Luca Plantini

Progettisti

Progettista Opere Architettoniche
Arch. Diletta Moccanti

Tecnico collaboratore
Geom. Dario Bianchi

Progettista Opere Strutturali
Ing. Massimiliano Boggianni

Progettista Impianti Elettrici e Speciali
Ing. Maurizio Baldanzi

Progettista Impianti Meccanici e Antincendio
Ing. Filippo Rigani

Coordinatore in fase di progettazione
Arch. Luca Plantini

Elaborato: DISEGNI STRUTTURALI ESECUTIVI

Calcestruzzo: platea di fondazione e pareti C28/35
travi e scale C28/35
pilastri C32/40


Acciaio in barre B450C
Acciaio in profilati S275

© Copyright Comune di Prato - Servizio Lavori Pubblici
È vietata la riproduzione anche parziale del documento


data: 22 Novembre 2016

REVISIONE 1

ARMATURA PLATEA A QUOTA -120

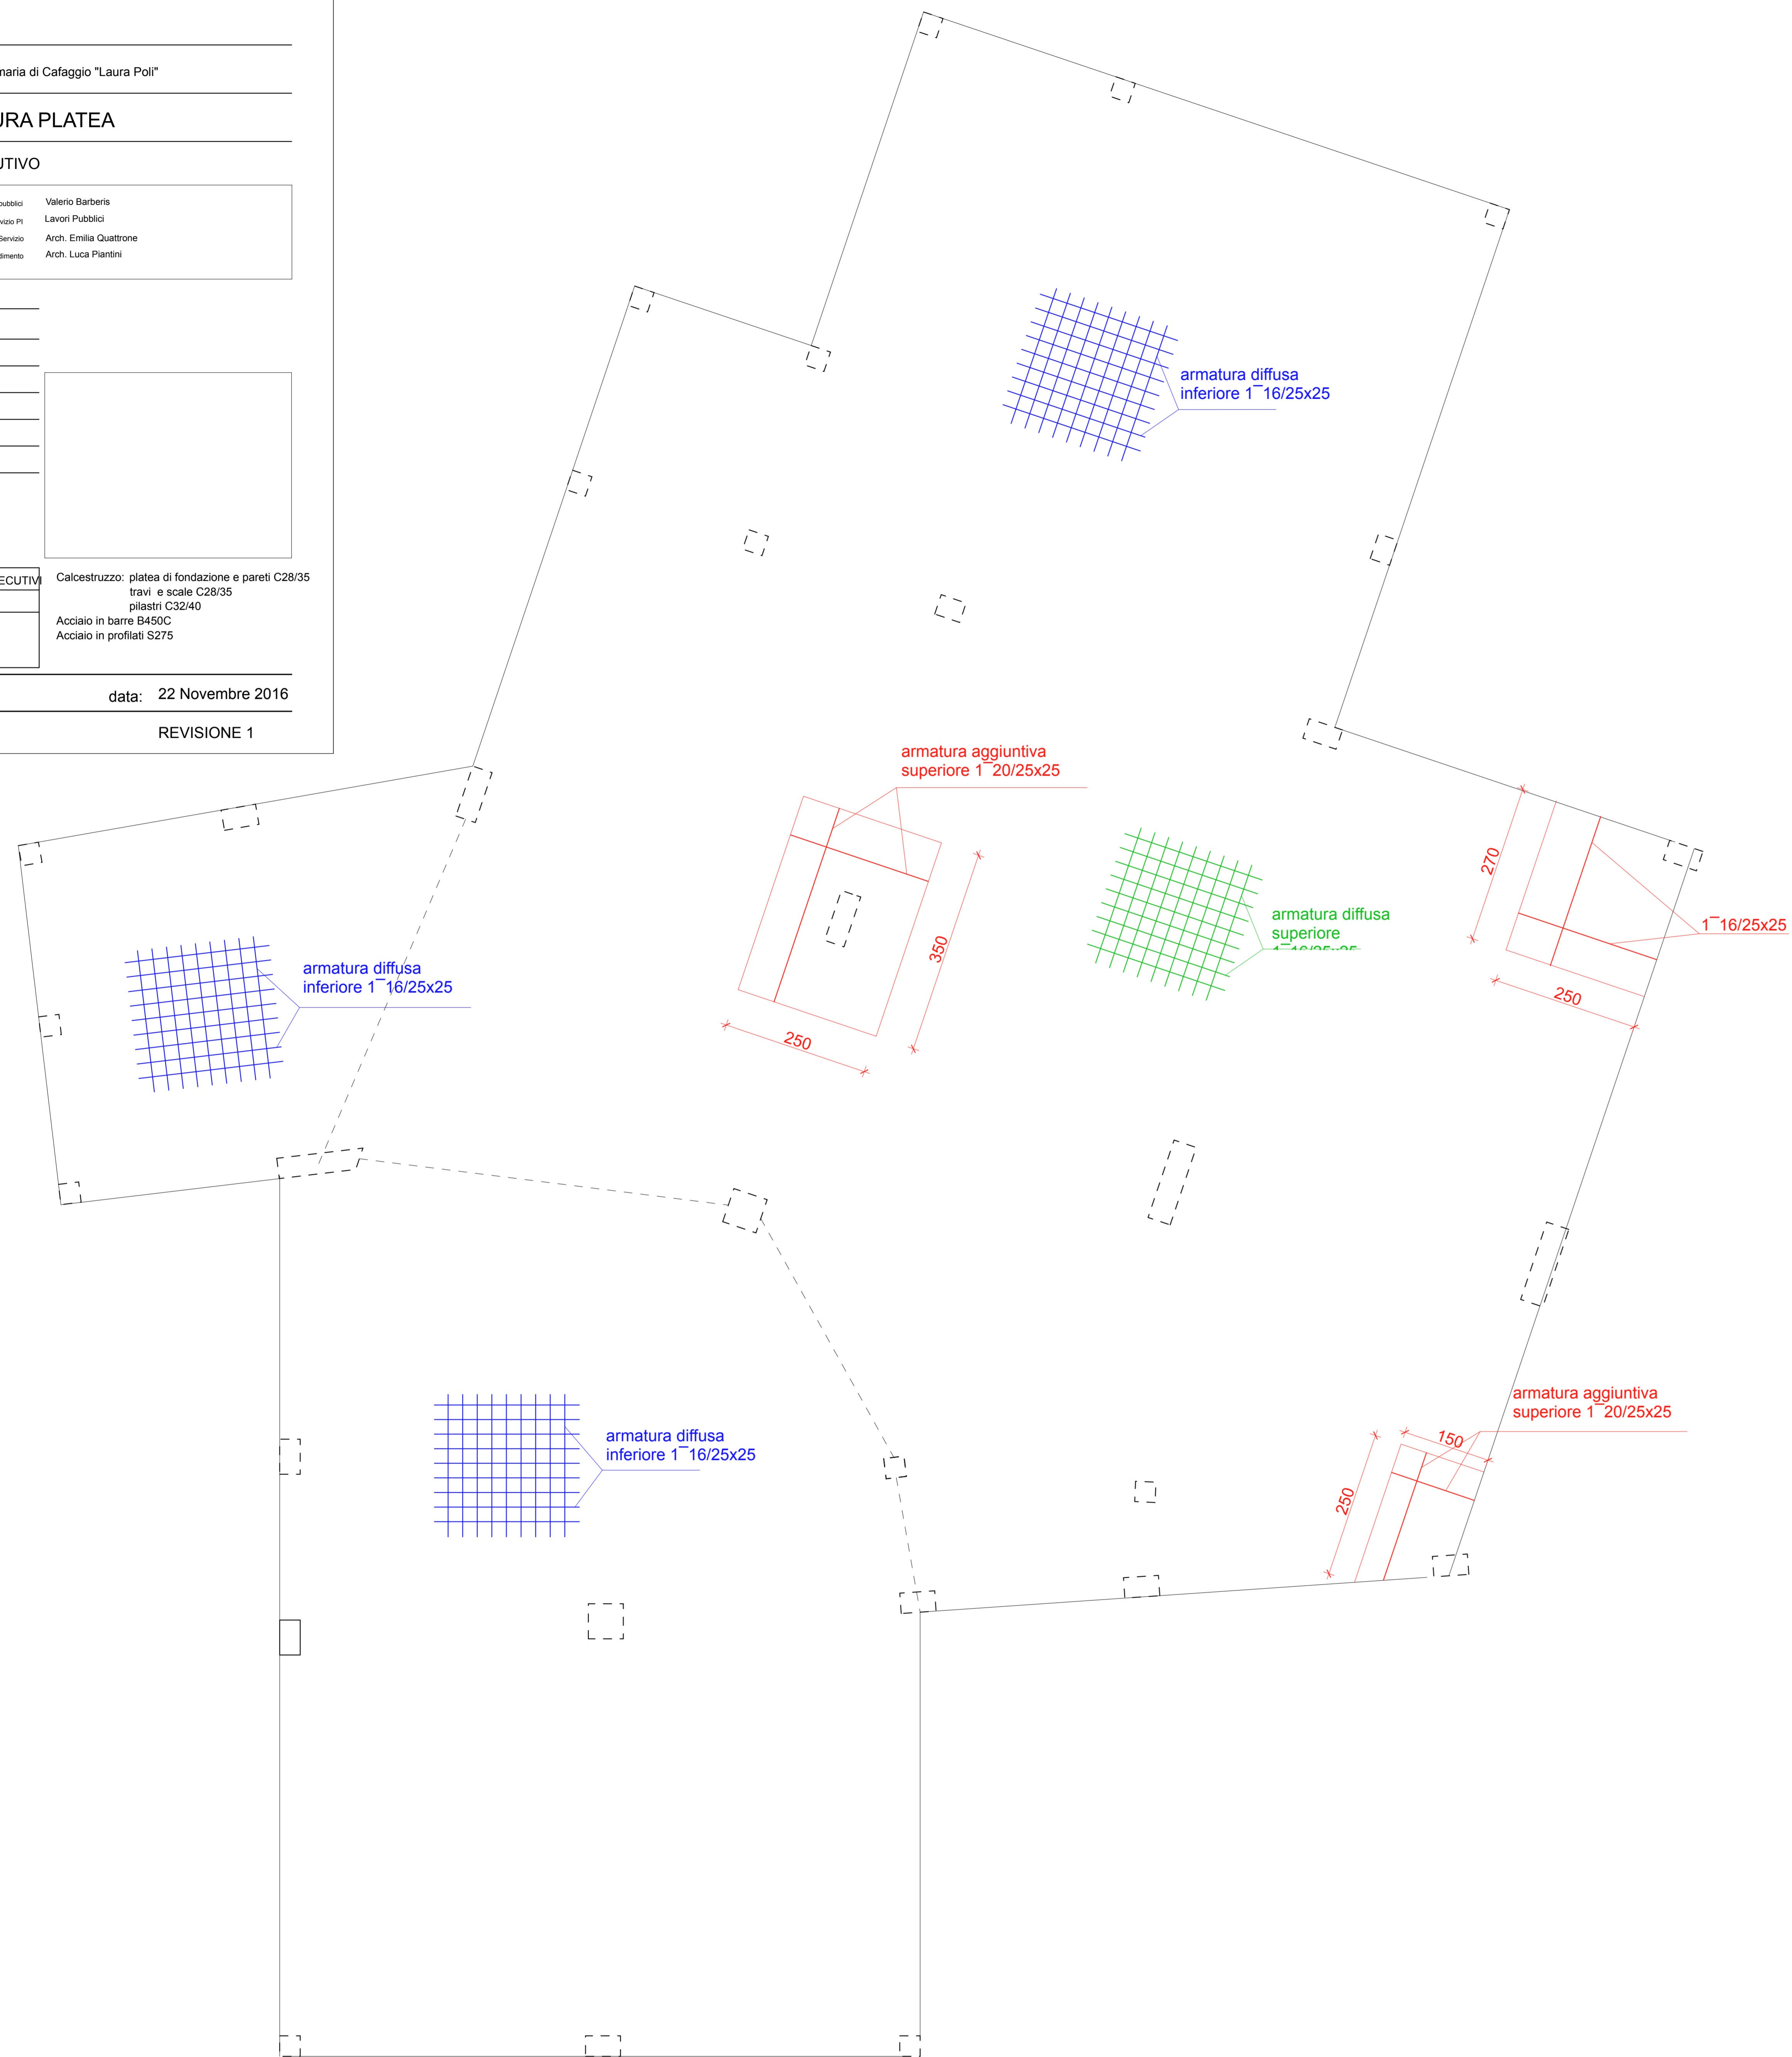

ARMATURA PLATEA A QUOTA -320

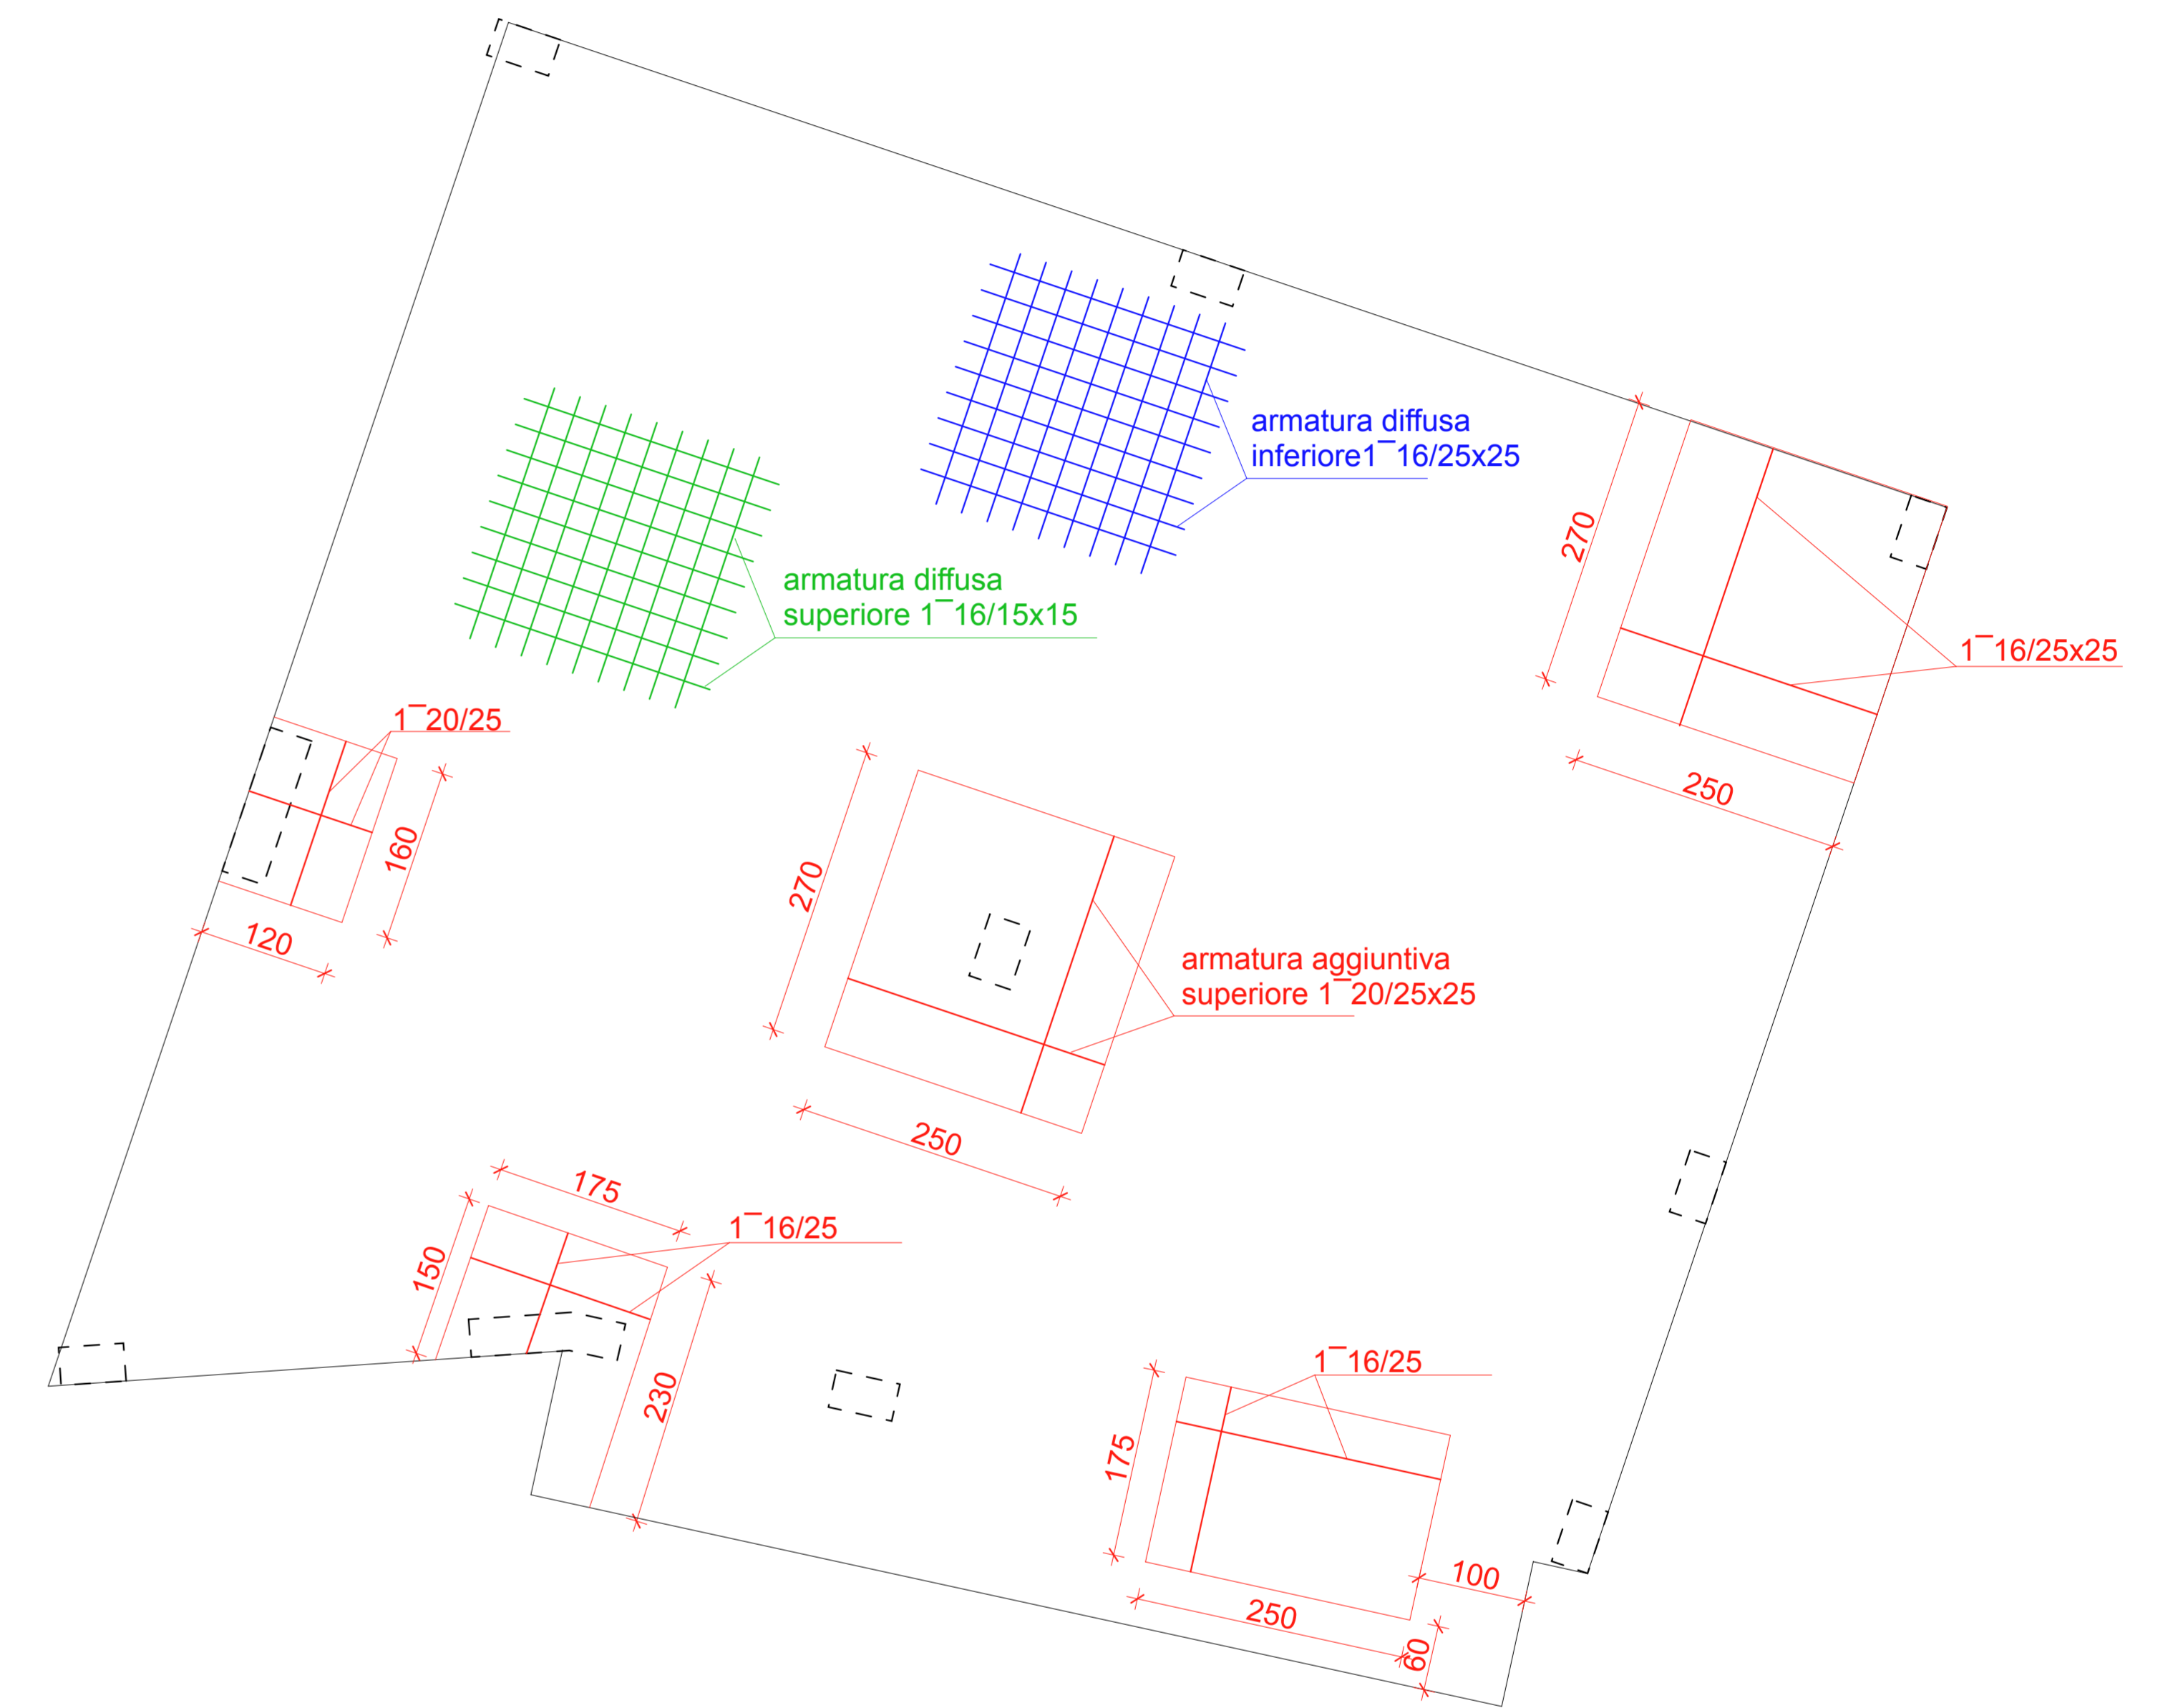

LEGENDA

- armatura inferiore
- armatura superiore
- armatura aggiuntiva superiore