


# Schema cantiere fase 1 1:500

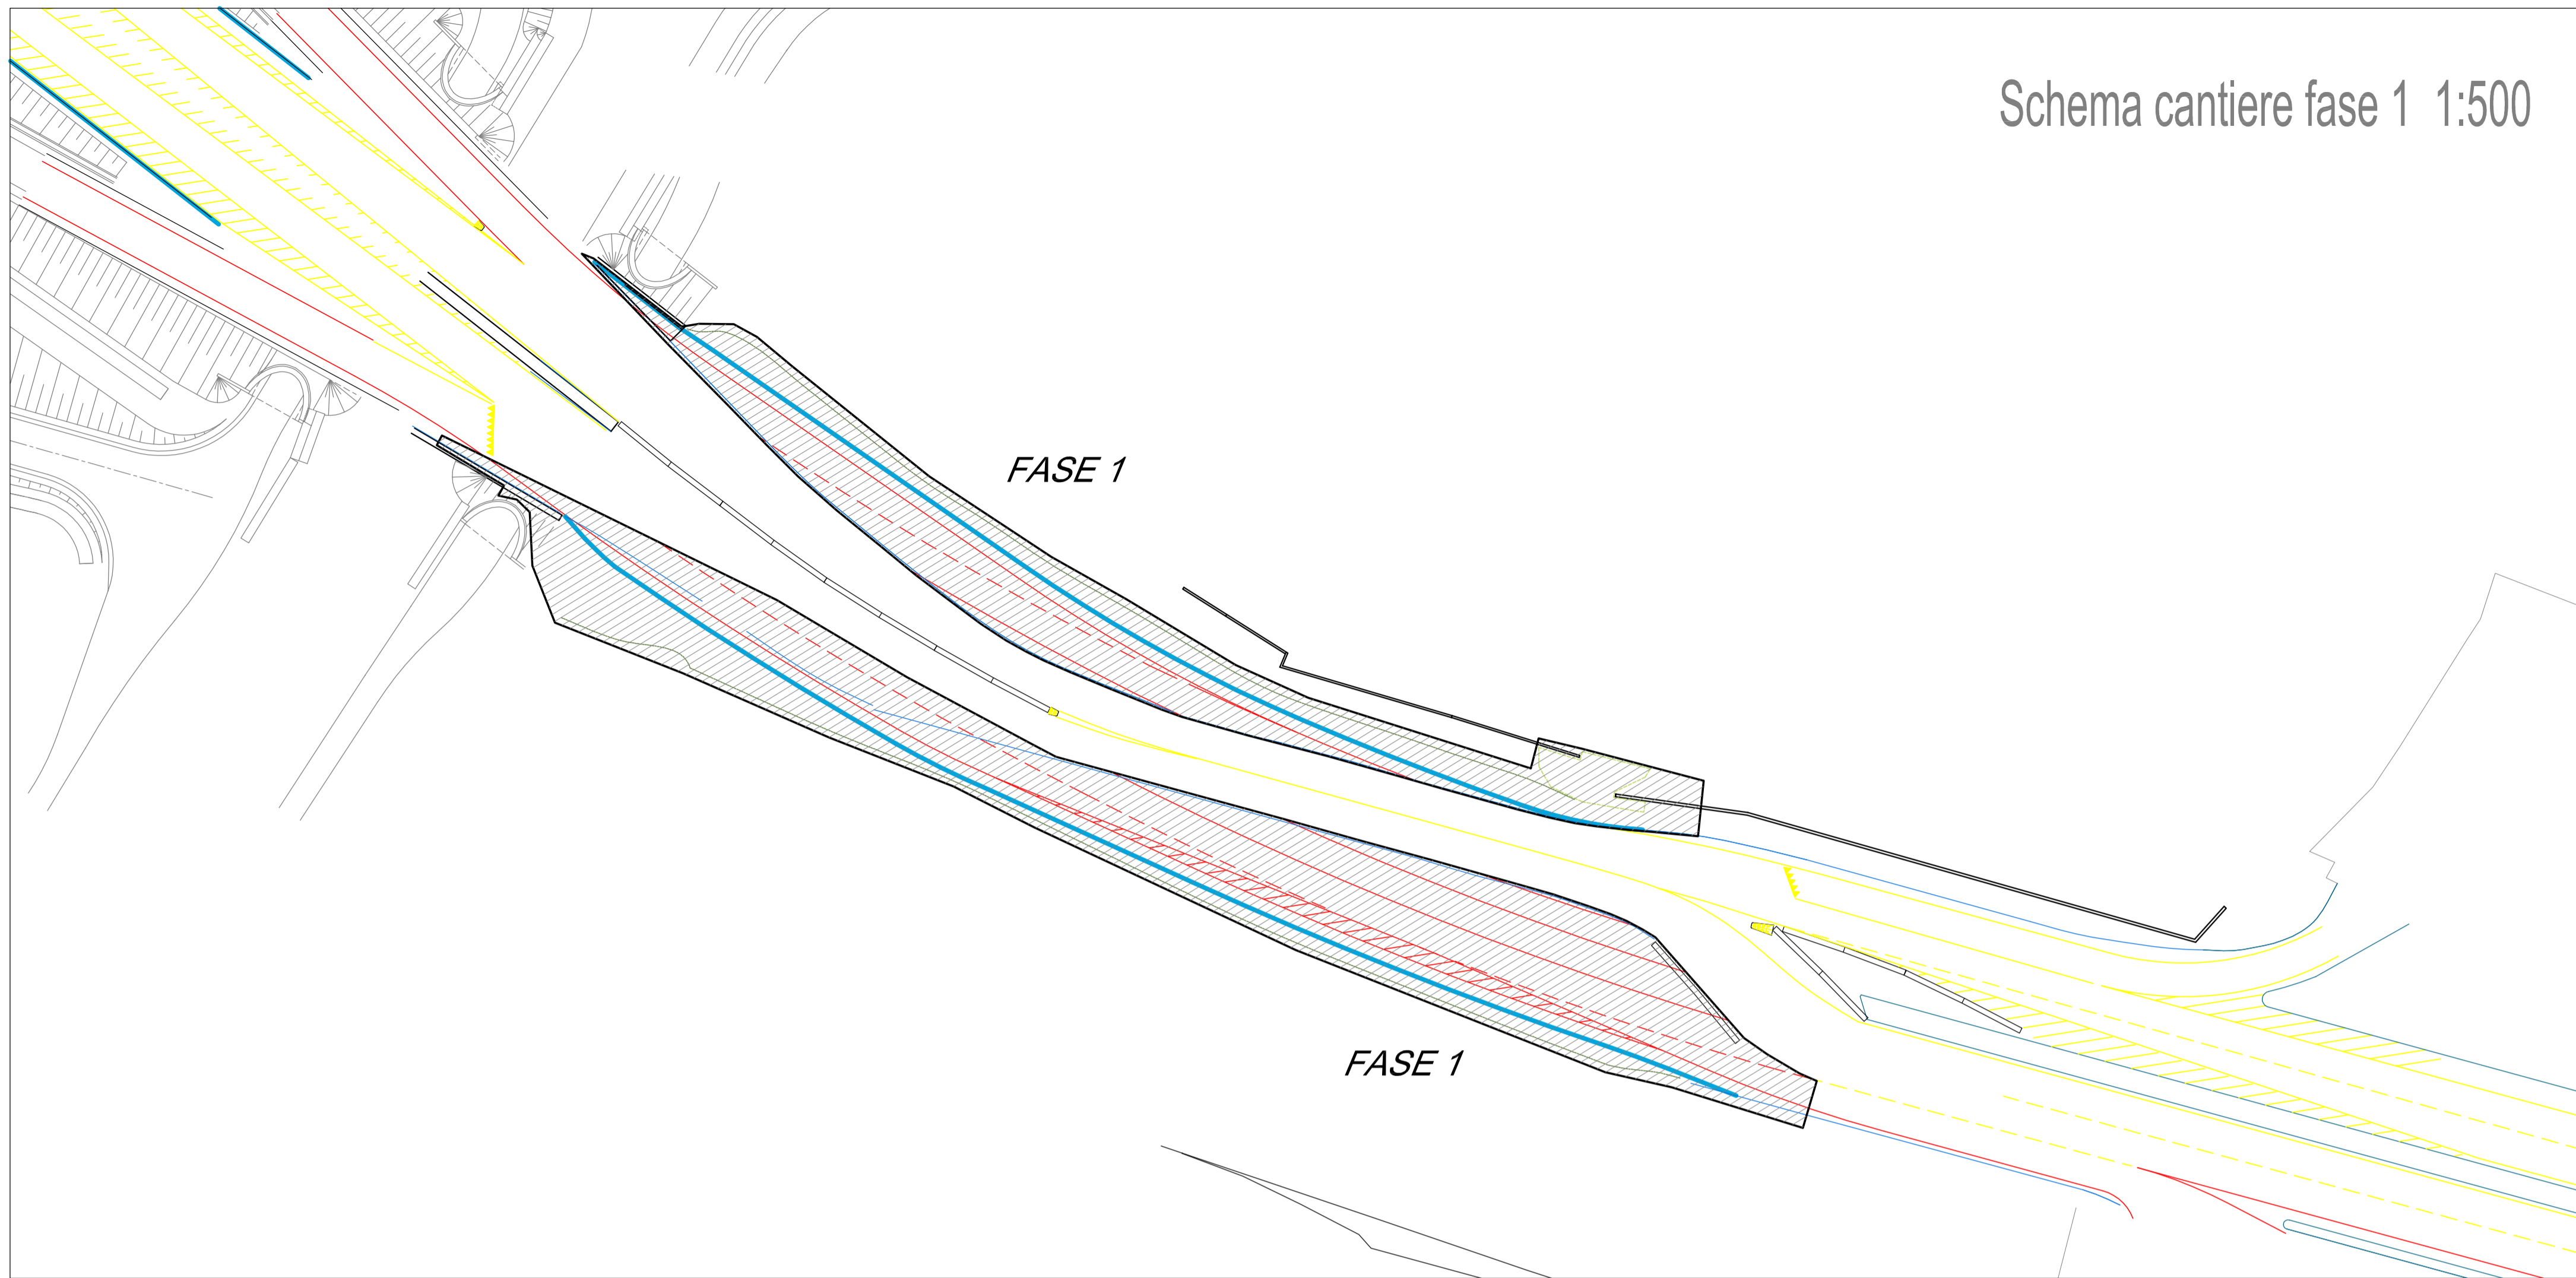

provincia di  
**PRATO**



comune di  
**PRATO**  
Servizio Mobilità e Infrastrutture

Progetto: **SISTEMA INFRASTRUTTURALE METROPOLITANO**  
**Completamento 2° tangenziale di Prato e connessione**  
**ai comuni limitrofi**  
**Opere di riequilibrio ambientale**  
 - Lotto 2 ter - Raddoppio della Strada Provinciale n.6 "Autostrada Declassata" a Prato,  
 nel tratto compreso tra il casello Prato Ovest e la Seconda Tangenziale Ovest

Fase: <b>Progetto definitivo - esecutivo</b>	Codice progetto: <b>PH025</b>
-------------------------------------------------	----------------------------------

Assessore all'Ambiente e alla Mobilità Dirigente del Servizio	Filippo Alessi Ing. Rossano Rocchi
------------------------------------------------------------------	---------------------------------------

R.U.P. <b>Ing. Alessandro Adilardi</b>	Codice elaborato: <b>PHPE_04</b>
Progettisti <b>Ing. Alessandro Adilardi</b>	Oggetto: <b>Schema fasi di cantiere</b>
Geom. Massimo Falcini	
Collaboratori <b>Ing. Elisa Gorgai</b>	Scala: <b>1:500</b>

Revisione: <b>Rev. 00</b>	Verificatore:
Data: 03/01/2018	Cartella informatica: Archivio progetti / PH025_SecondaTangenziale_Lotto_2TER

© Copyright Comune di Prato  
 è vietata la riproduzione anche parziale del documento

# Schema cantiere fase 2 1:500

